




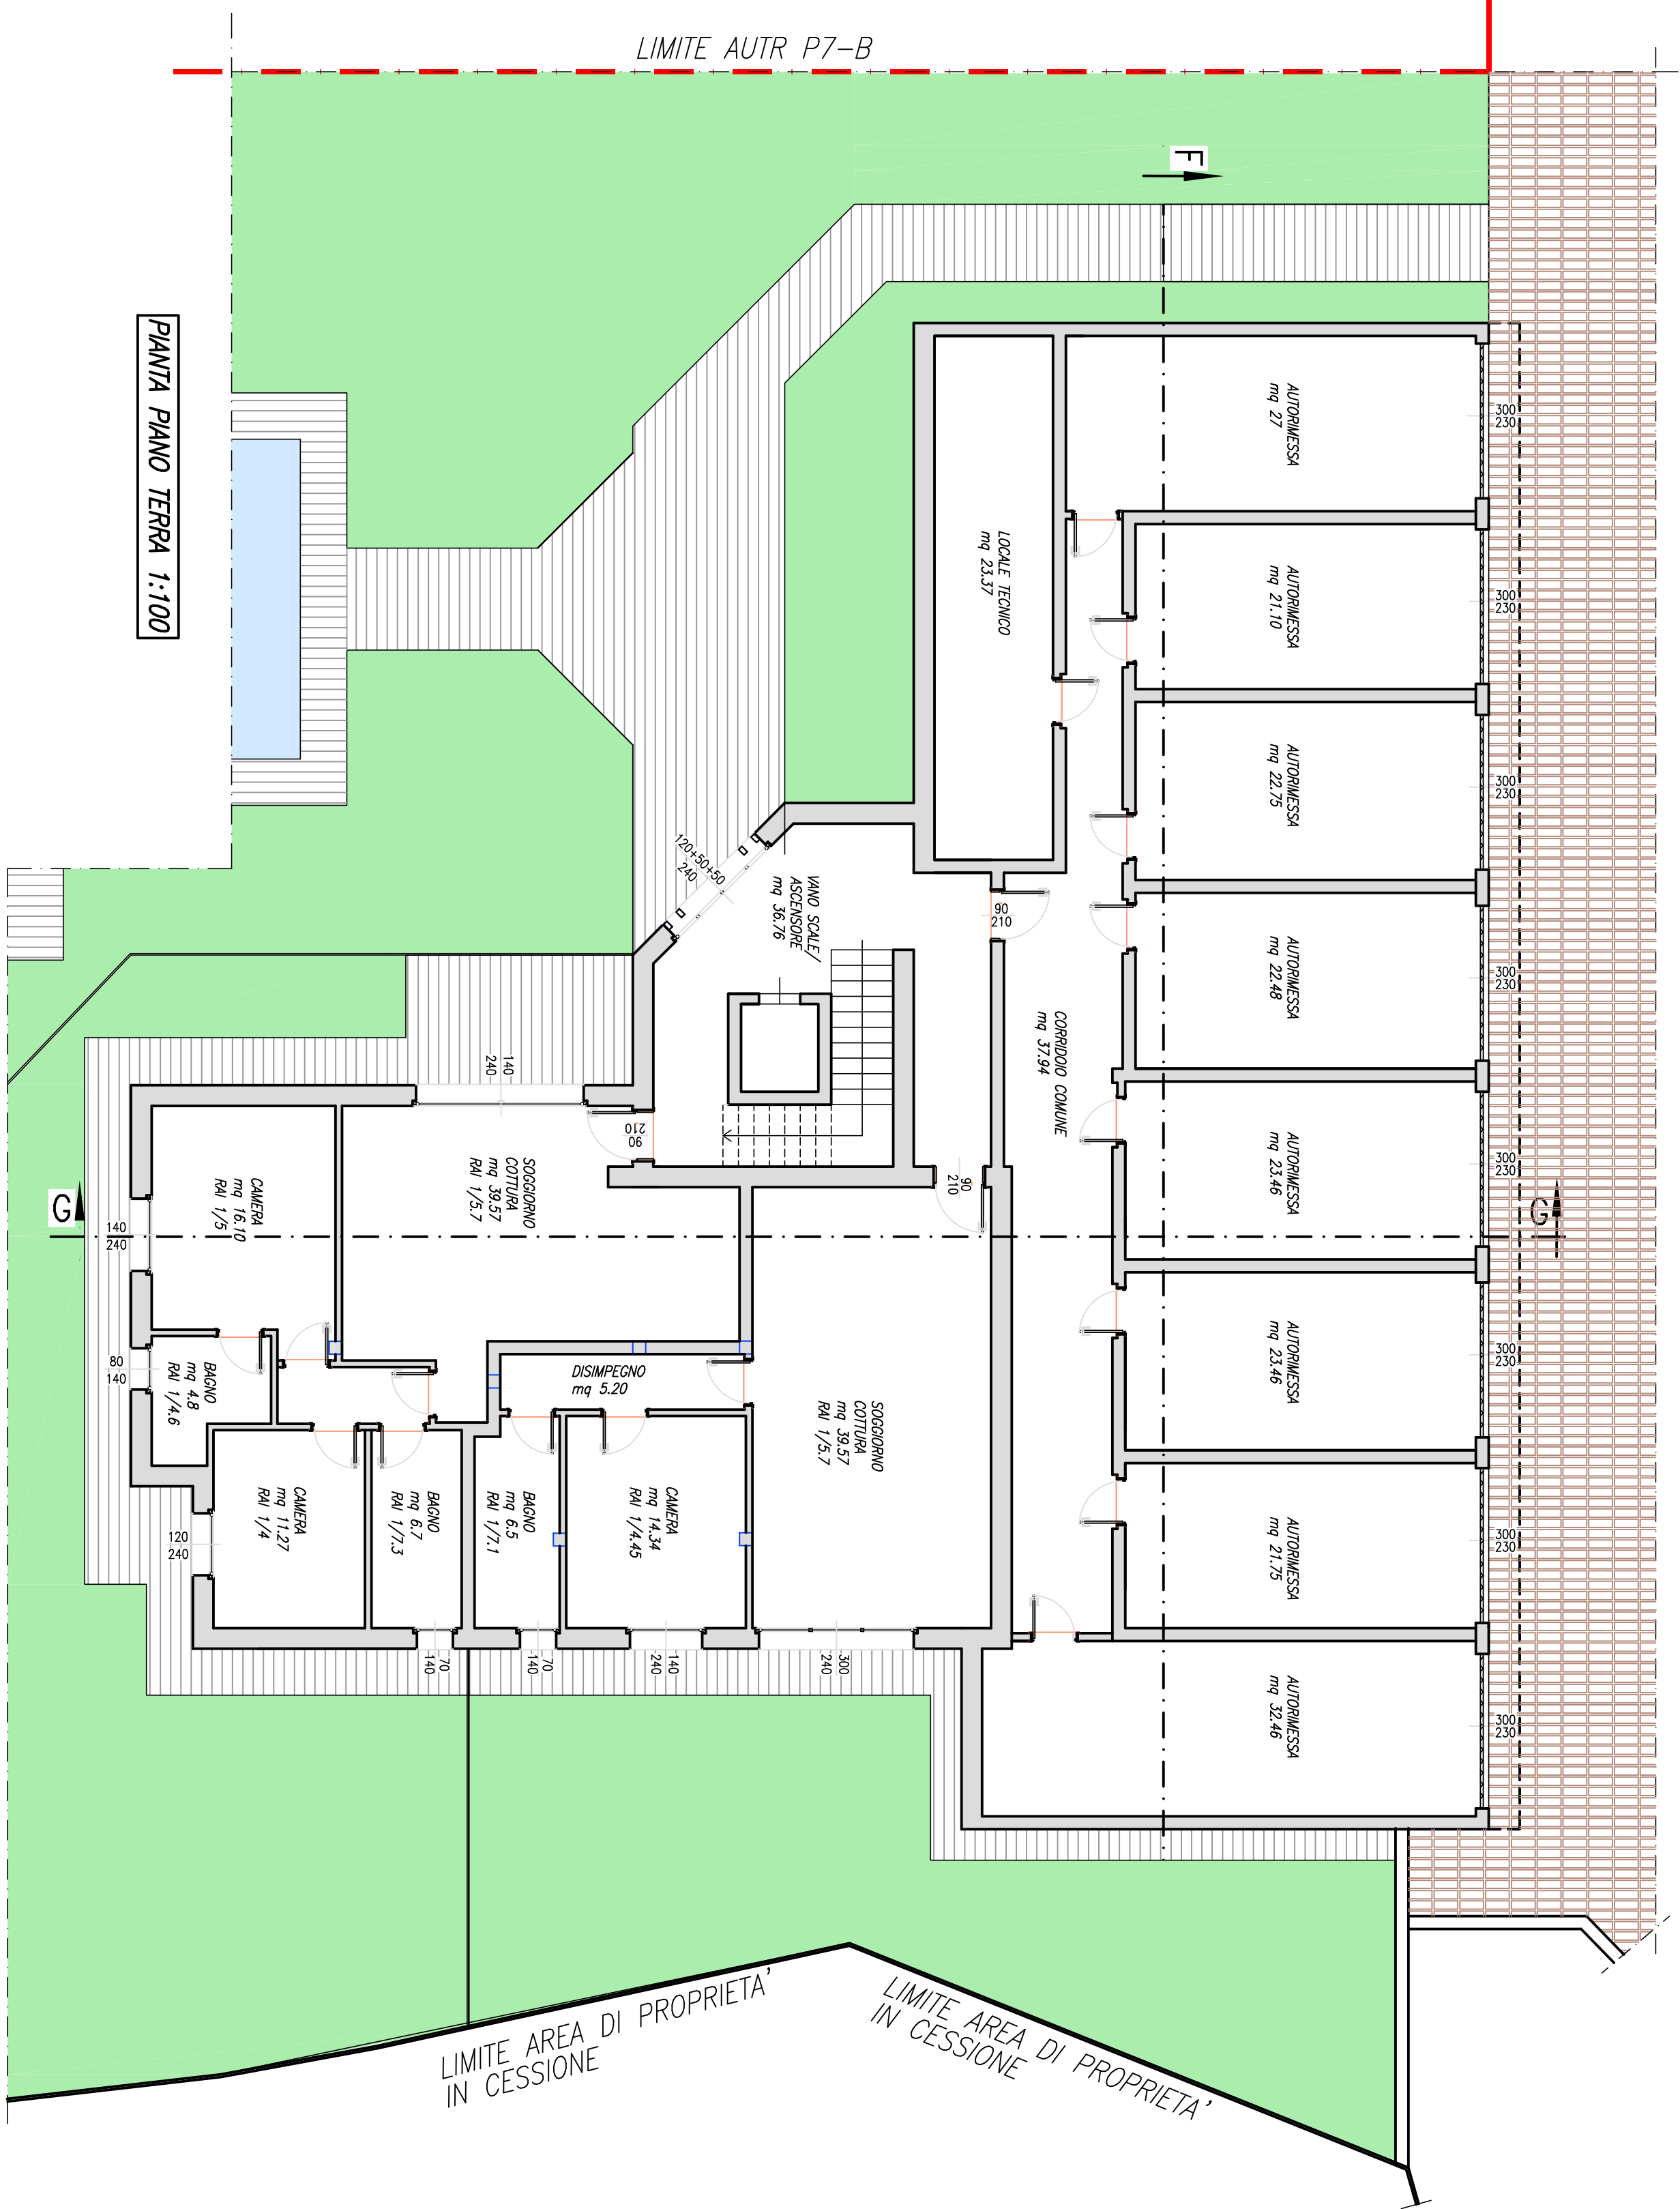

Pianta Piano Terra 1:100

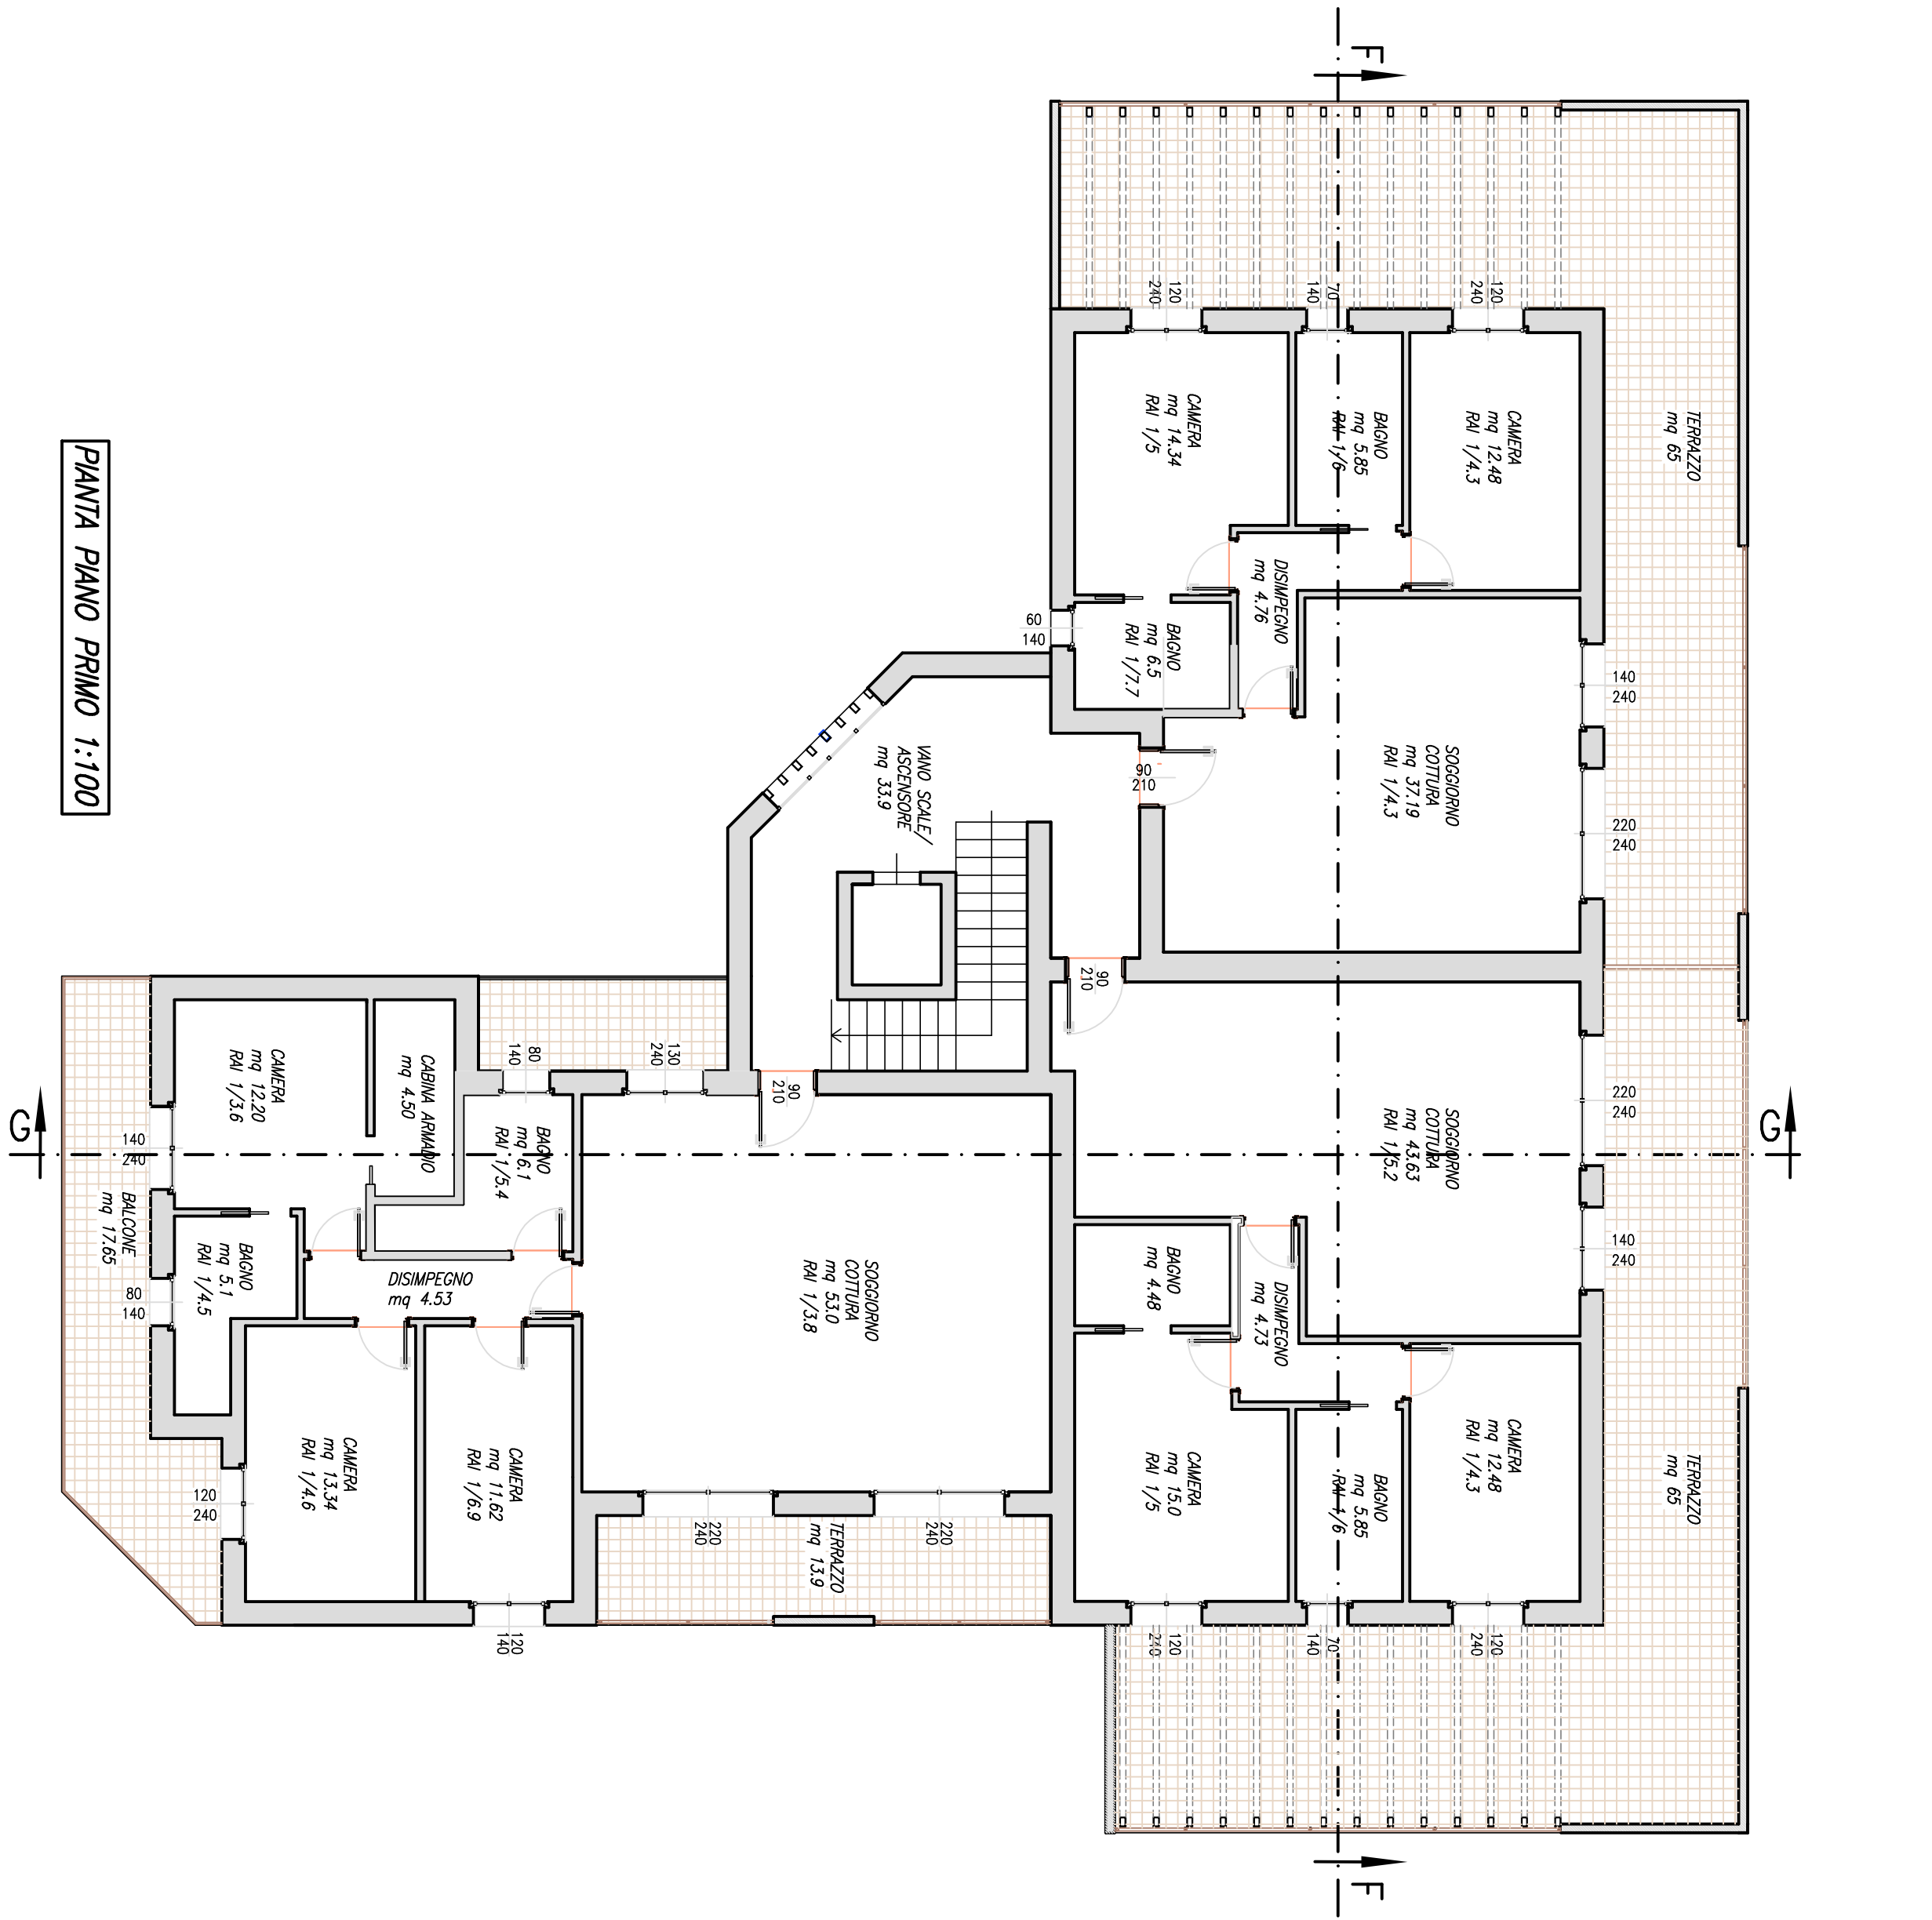


Pianta Piano Primo 1:100

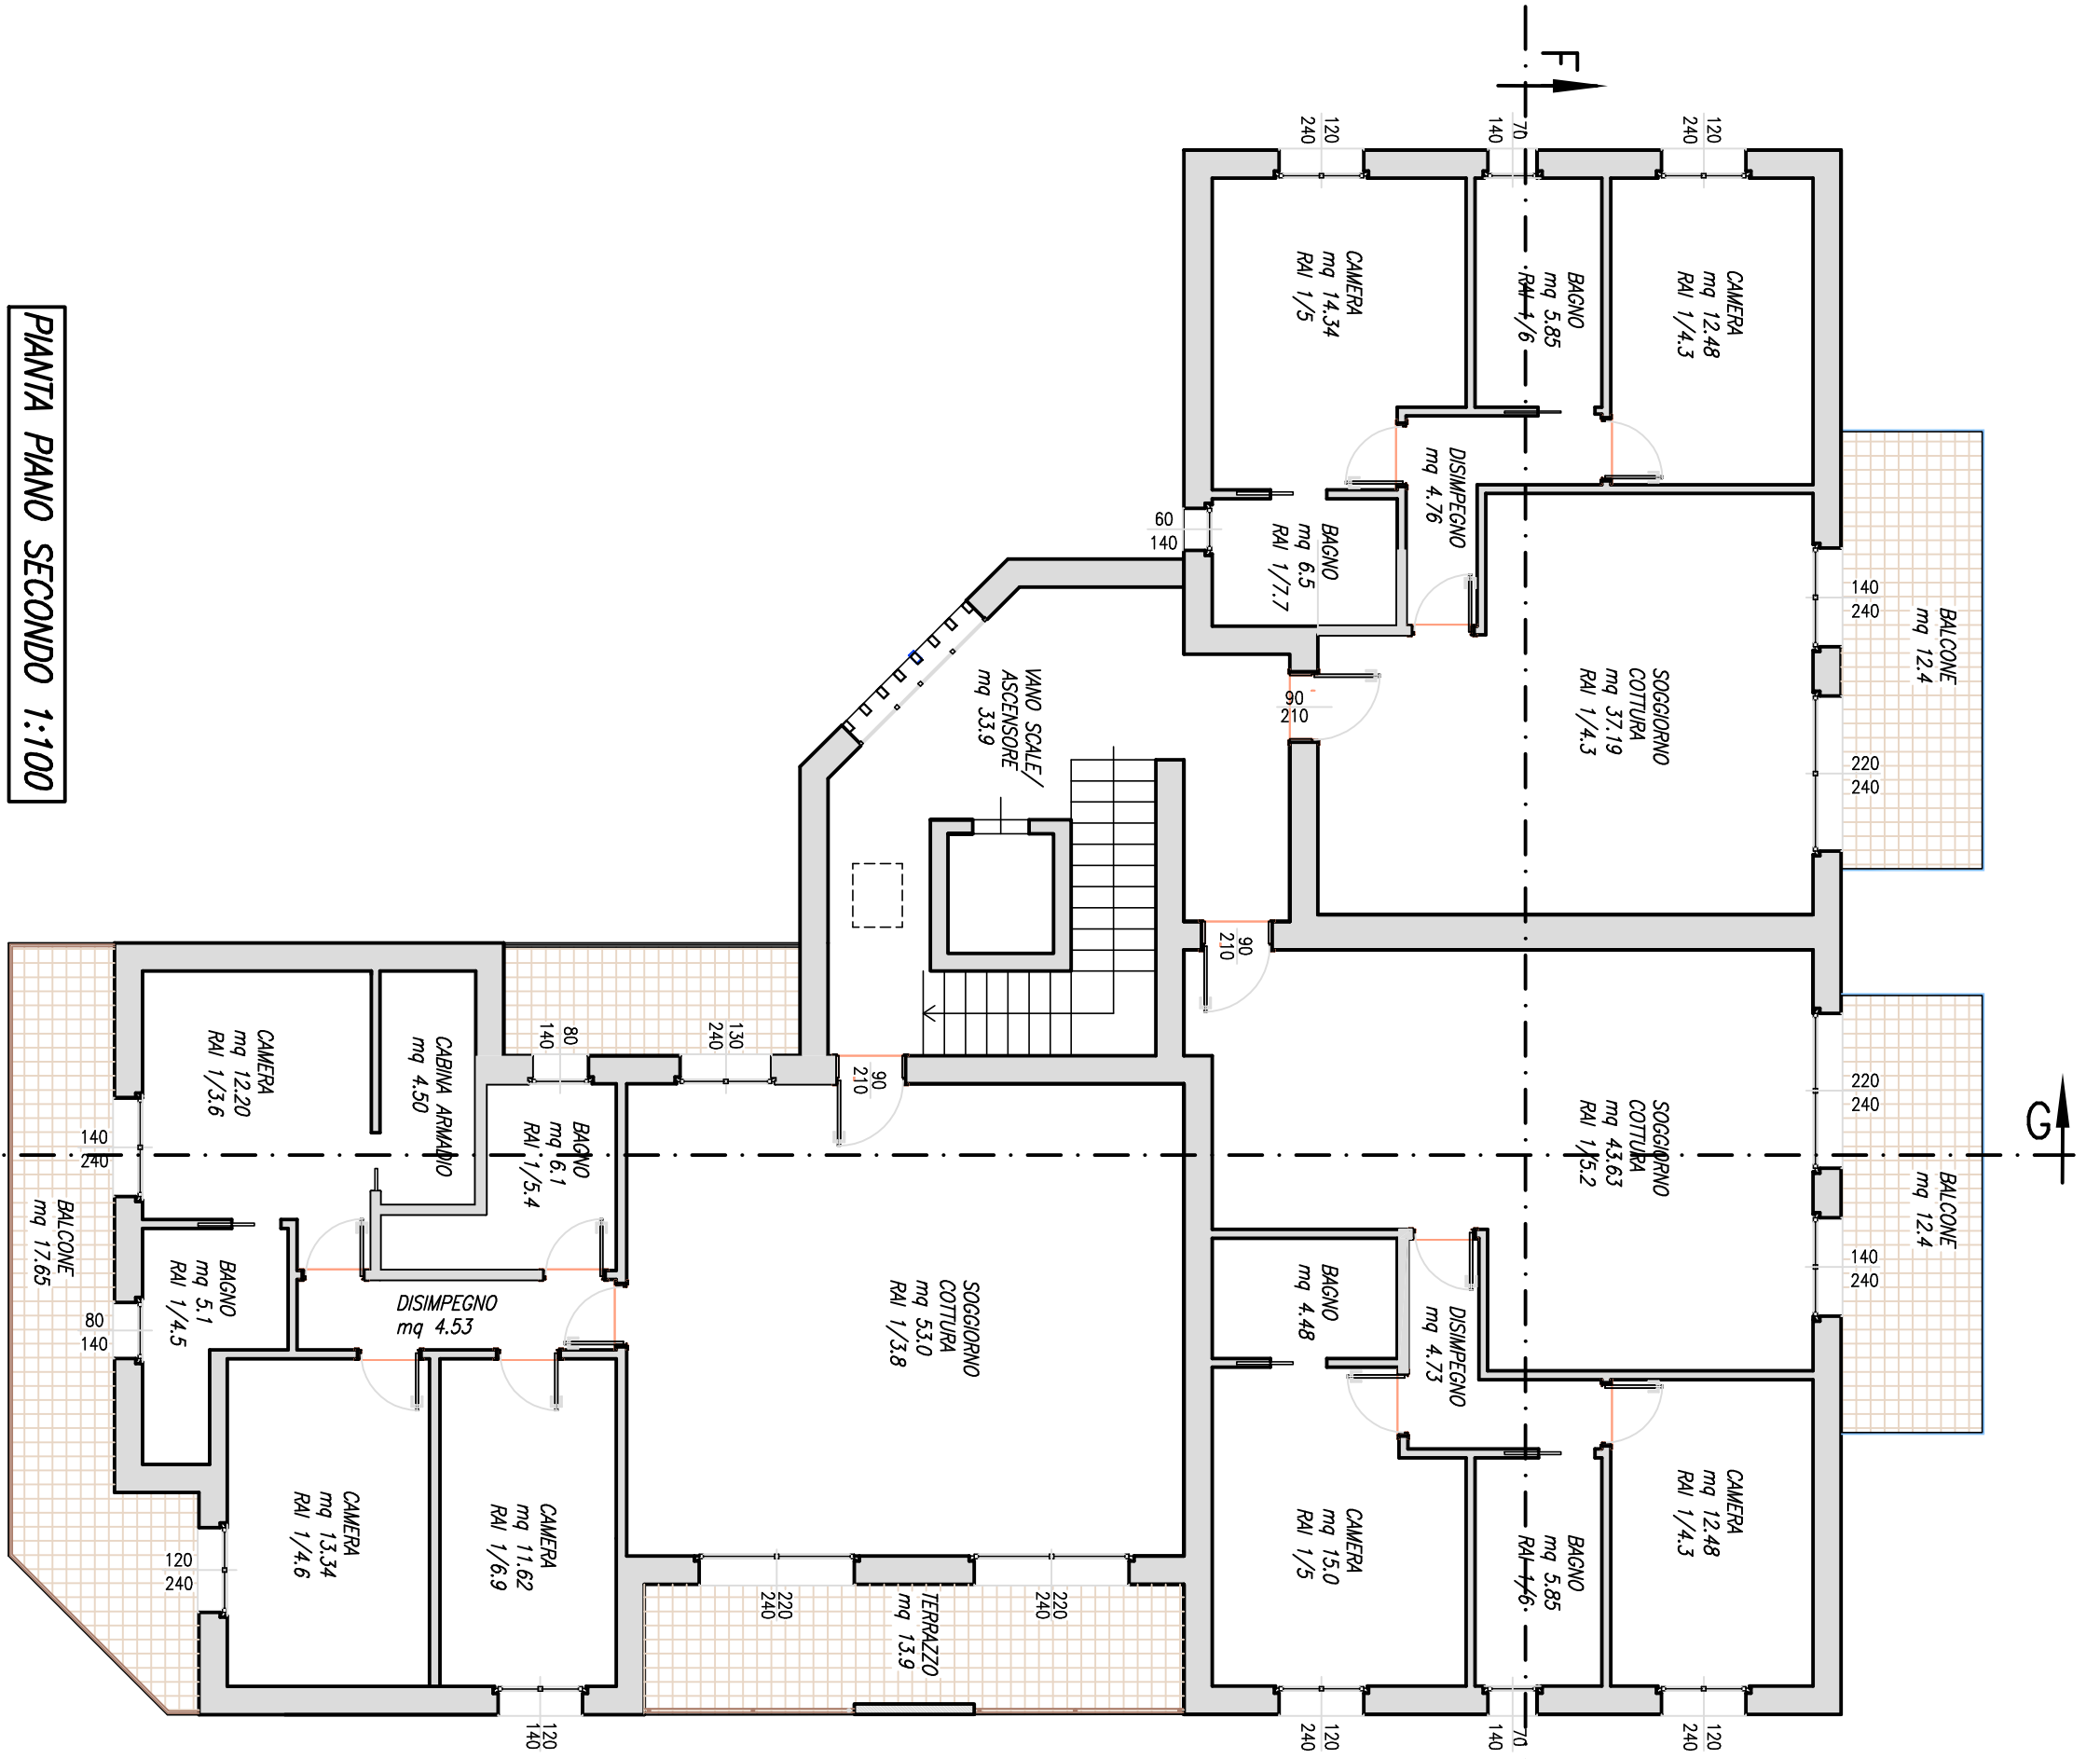

Pianta Piano Secondo 1:100

LEGENDA MATERIALI

- AREA A VERDE PROFONDO
- MARCHIPIEDI IN GRES PORCELLANATO
- BALCONI E TERRAZZI IN GRES PORCELLANATO
- PANIMENTAZIONE IN AUTOBLOCCANTI COLORE MARRONE CHIARO
- PASTIRE IN GHIAIA A PROTEZIONE CUAME

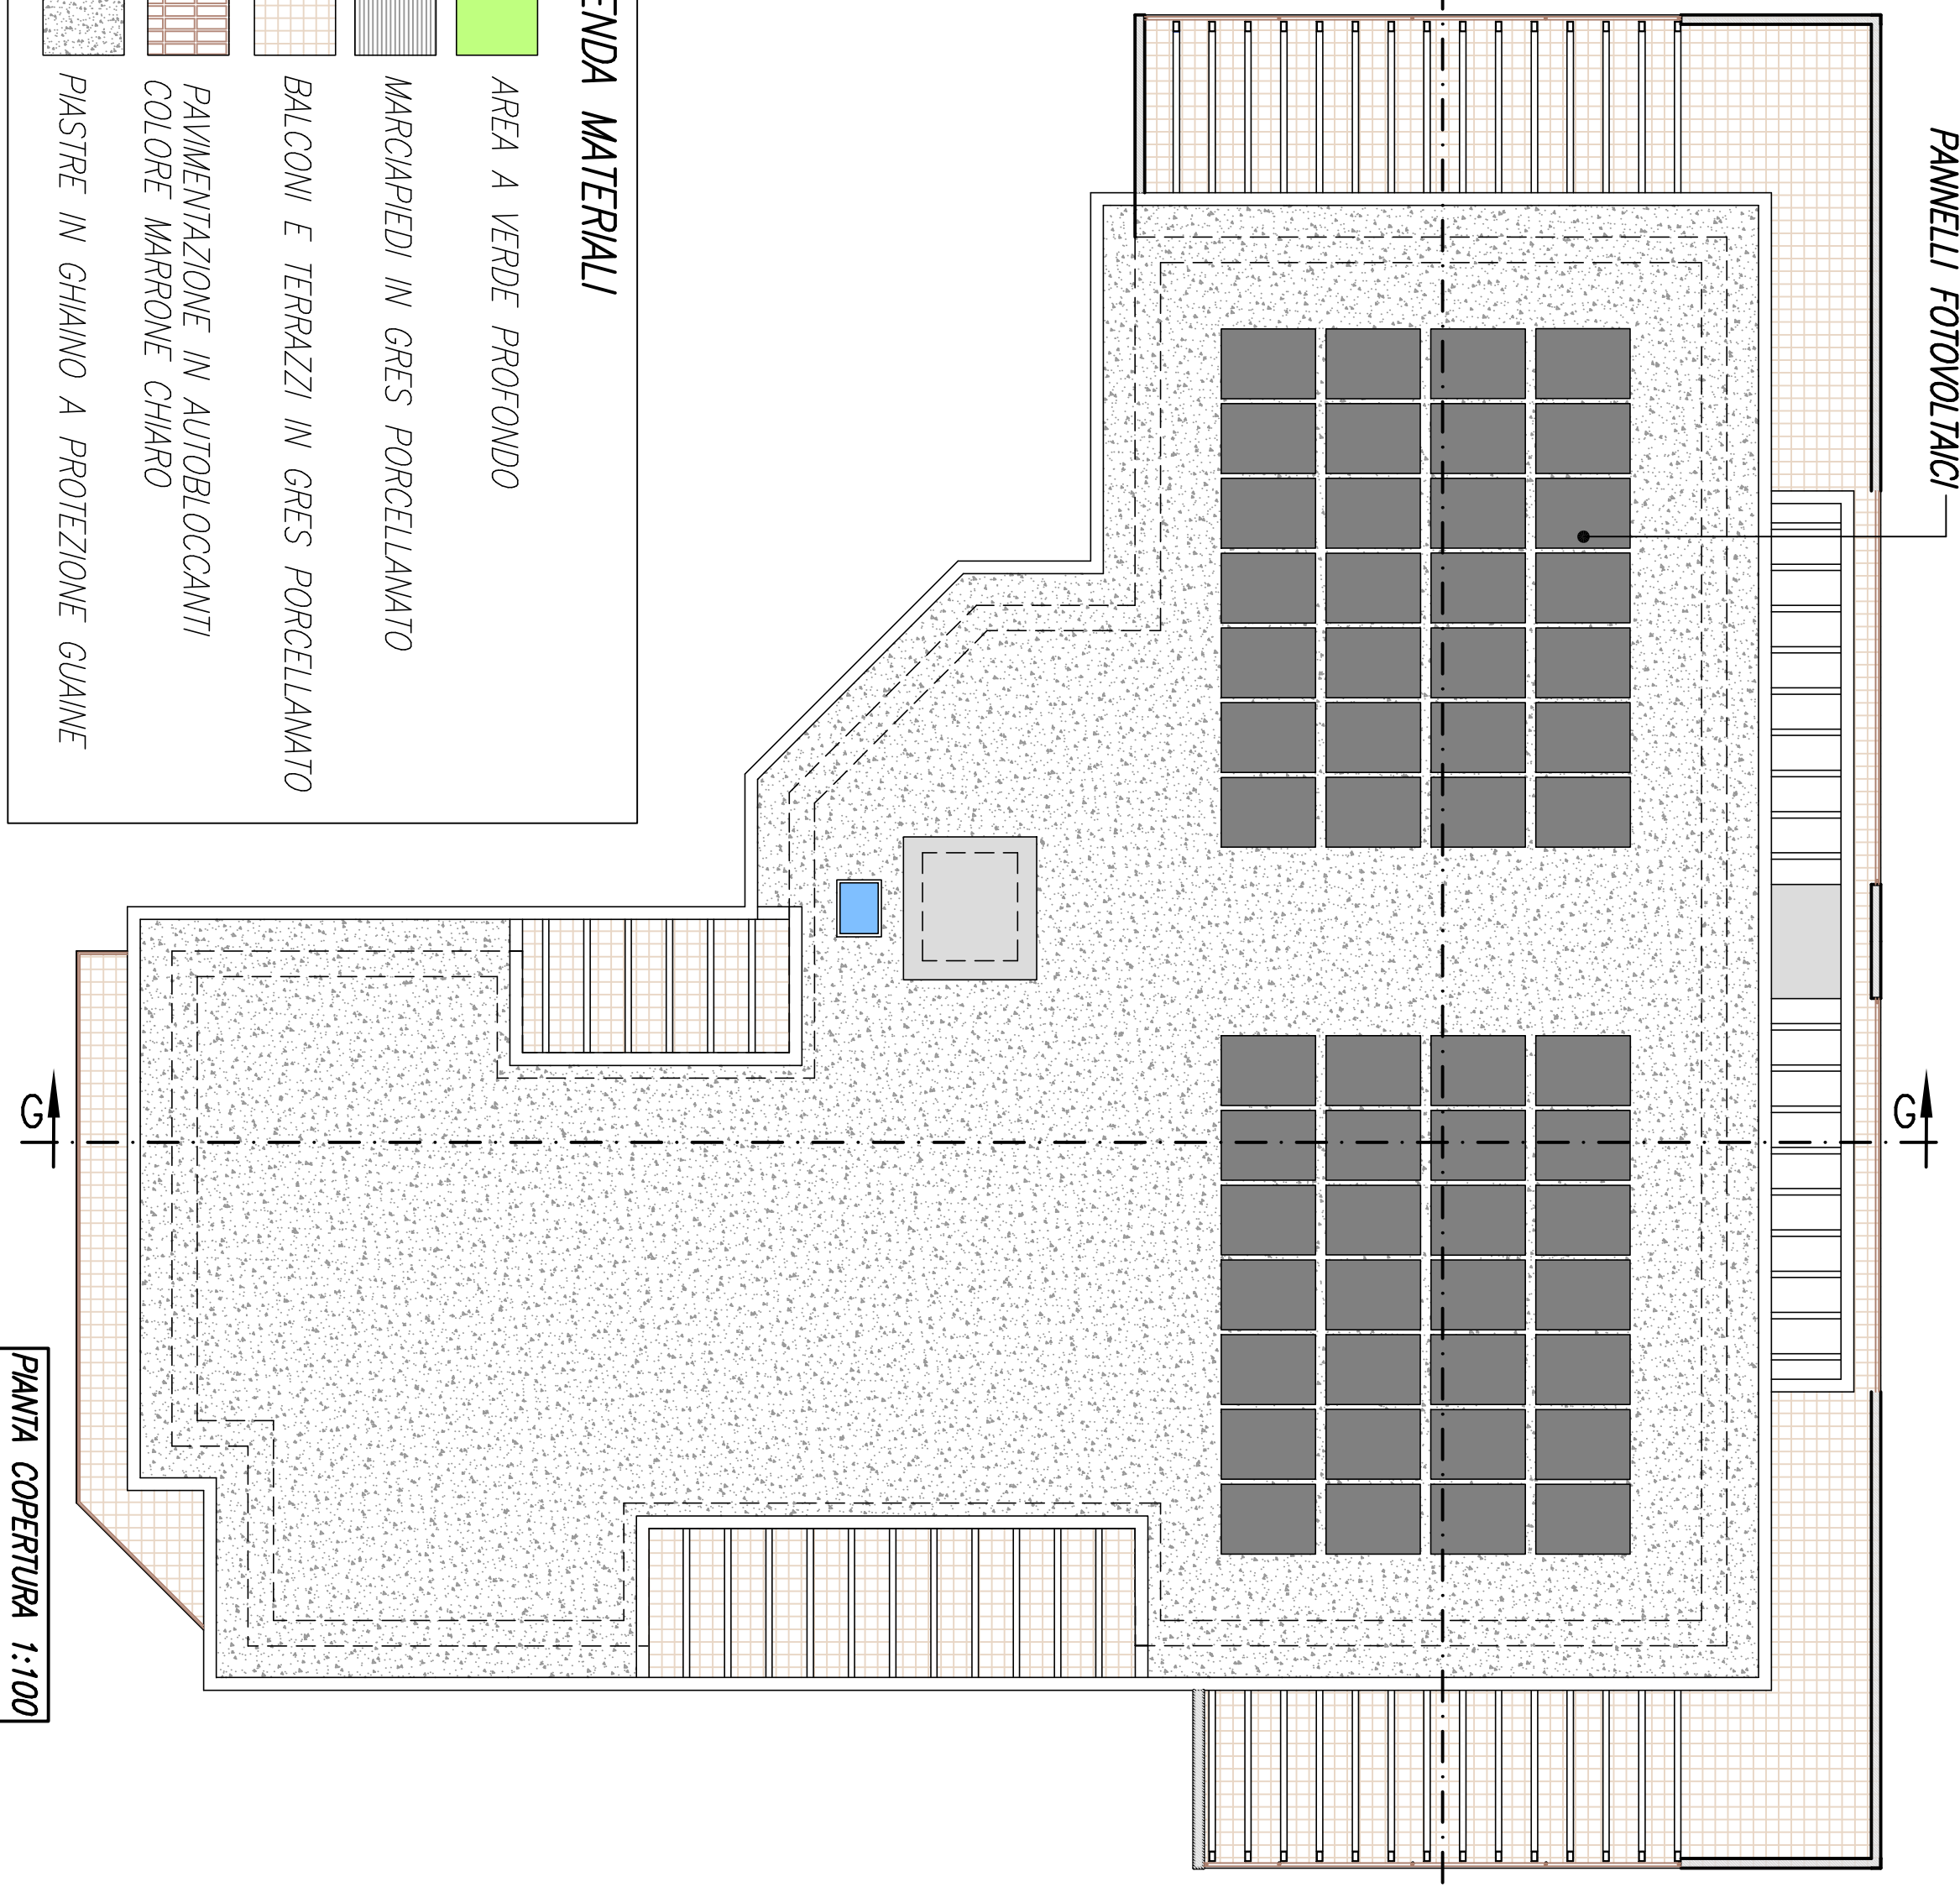

Pianta Copertura 1:100

PROVINCIA DI BRESCIA
COMUNE DI DESENZANO D/G

Committente: **FAST RE SRL**
Via Antonio Gramsci n. 24
VERONA

Progetto: **PiANO ATTUALE DENOMINATO AUTR-P 79**
loc. PIGNA

Inteso: **BLUCCO S. PALAZZINA**
PiANTA PIANO TERRA, PRIMO, SECONDO, COPERTURA

Scala: **1:100**

data: **07**

Ing. Barbara Carla Roggiani
via Eugenio Montale n. 233 - 25010 Desenzano del Garda (Brescia) -