


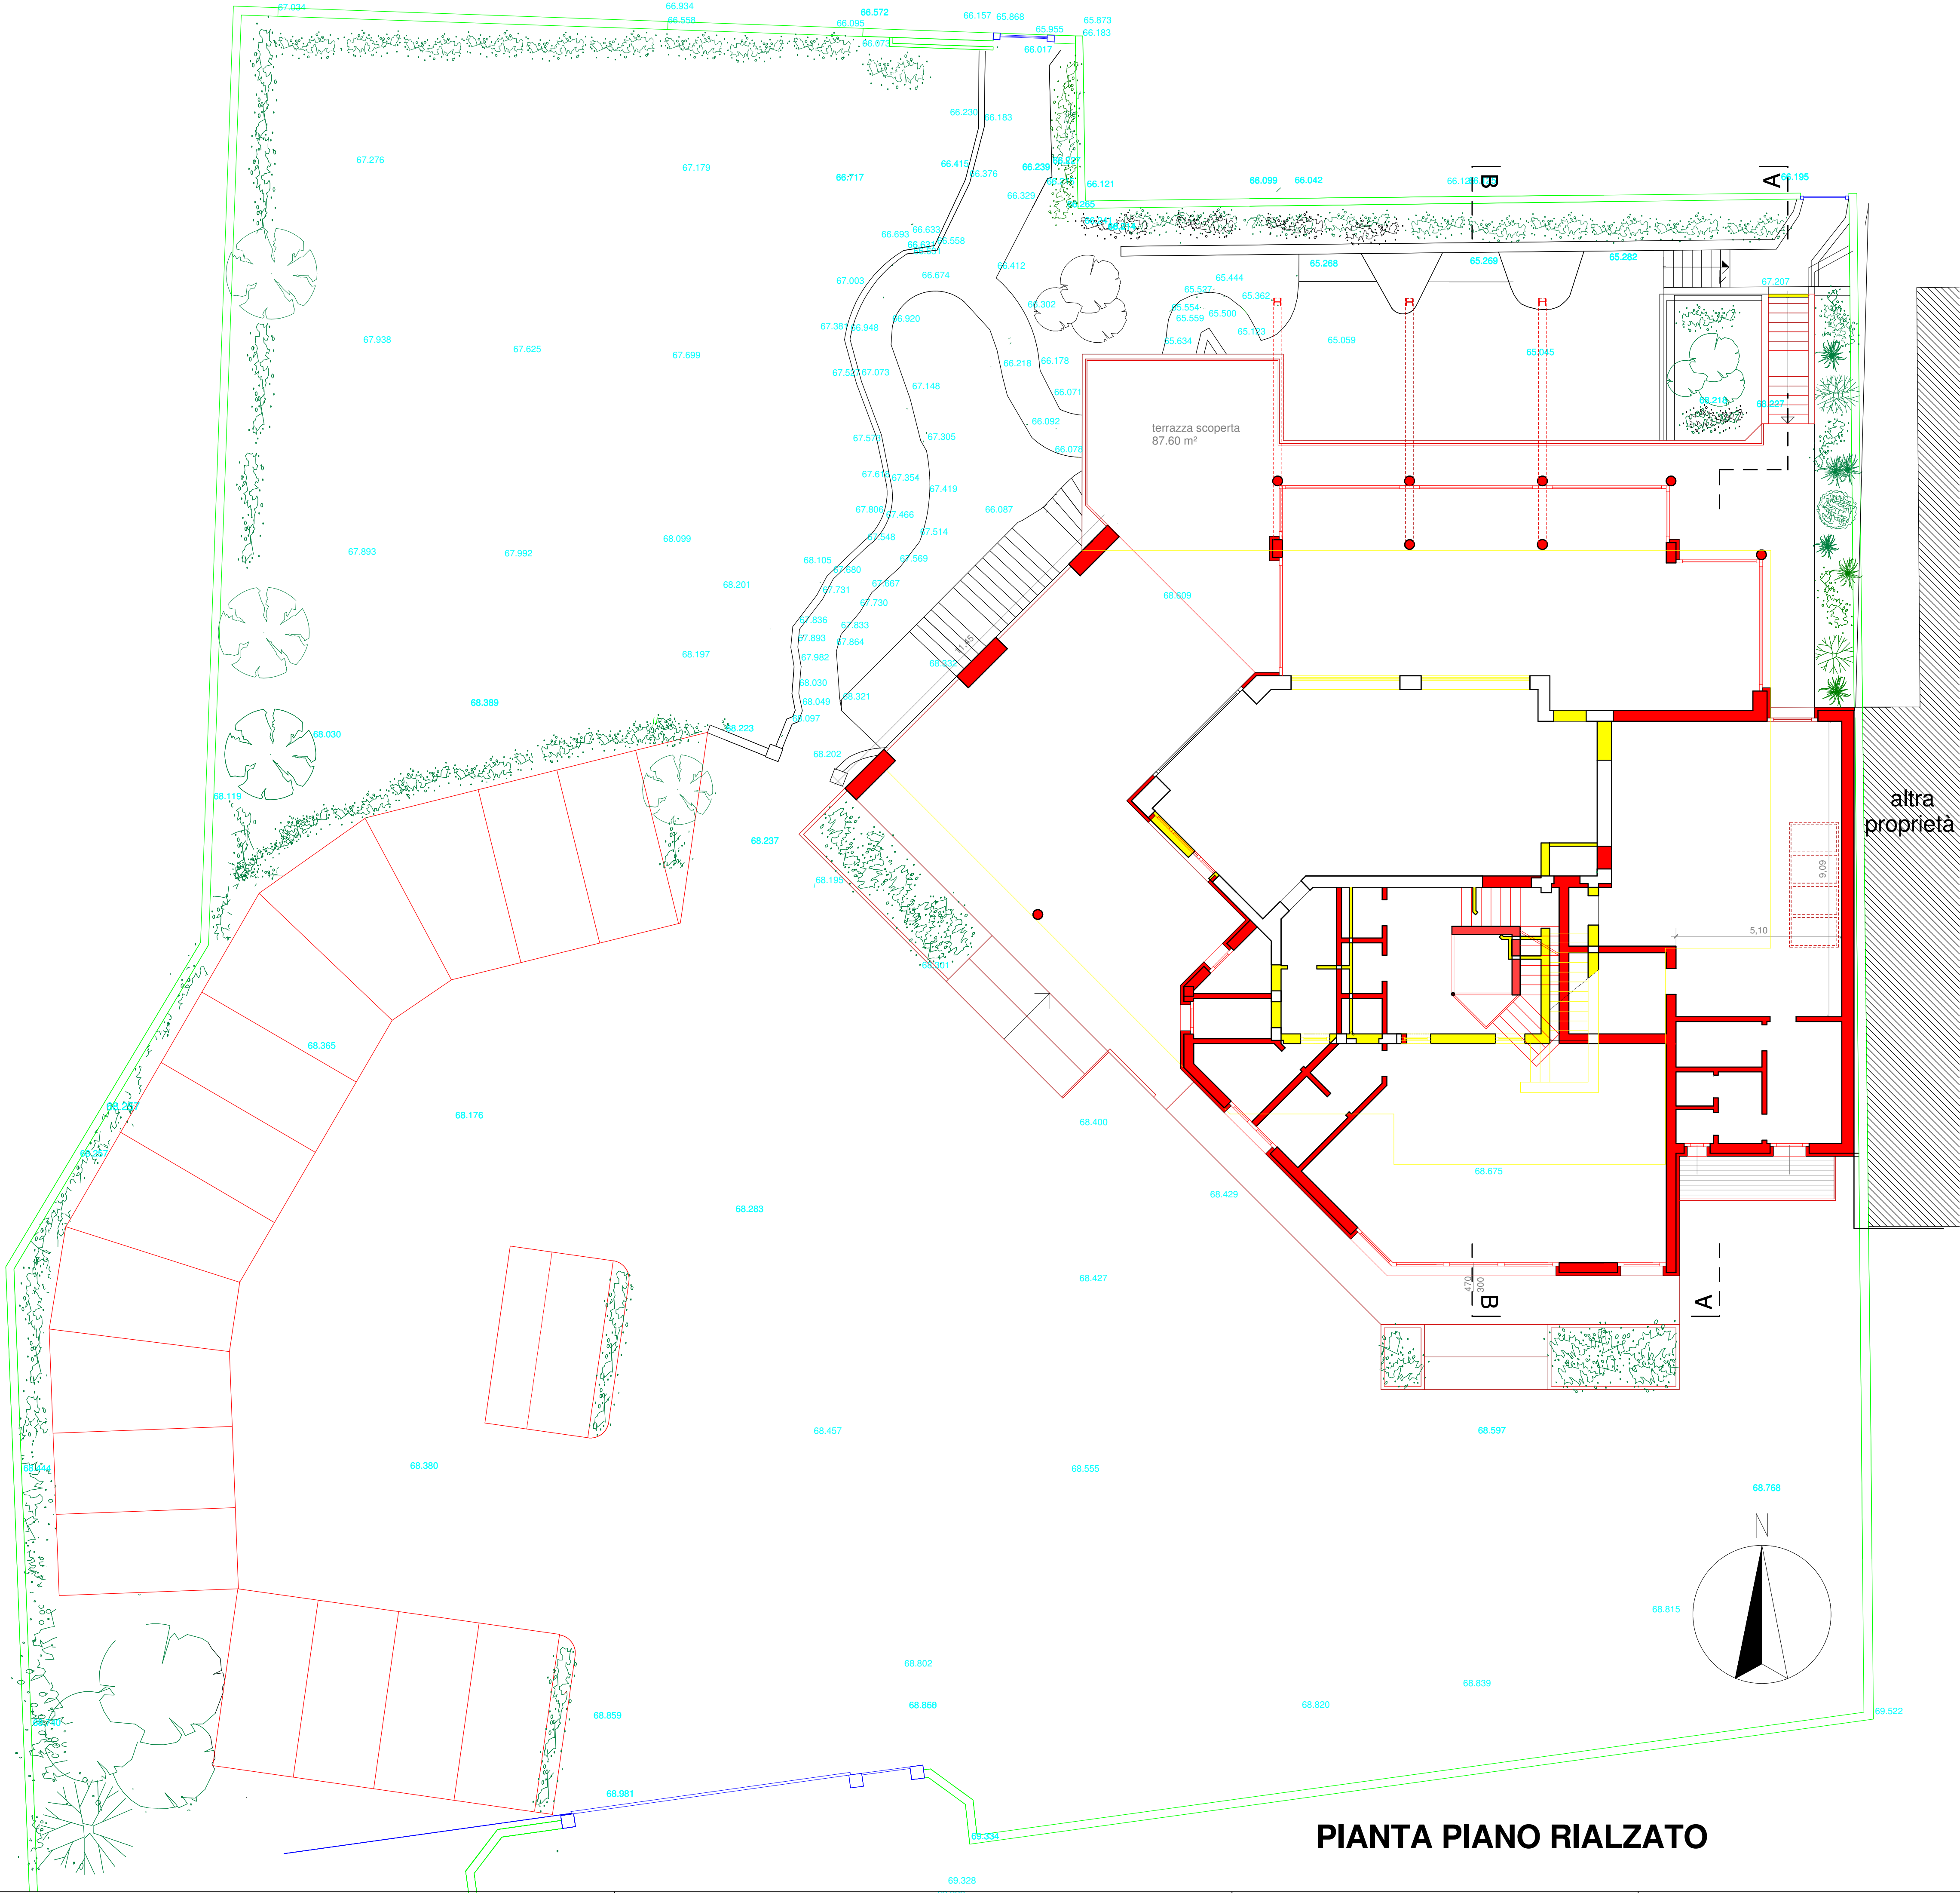

altra
proprietà

DOTT. ARCH. GIANCARLO MENEGATO

Tav. n° 7	Progetto: SUAP per ampliamento e sopralzo edificio esistente per la realizzazione di nuovo albergo e ampliamento ristorante esistente; edificio in via Agello, 41 (località "Zattera") - Desenzano del Garda (BS).		
	Oggetto: sovrapposto pianta piano rialzato.	data: 10/12/2018	scala : 1/100

progettista: Arch. Giancarlo MENEGATO MNGGCR55S28G959W	c.f.	disegnato da G.M.	
		committente: Isael s.r.l. Via Amendola n° 2, Sirmione c.f. 02131100980	

PIANTA PIANO RIALZATO