


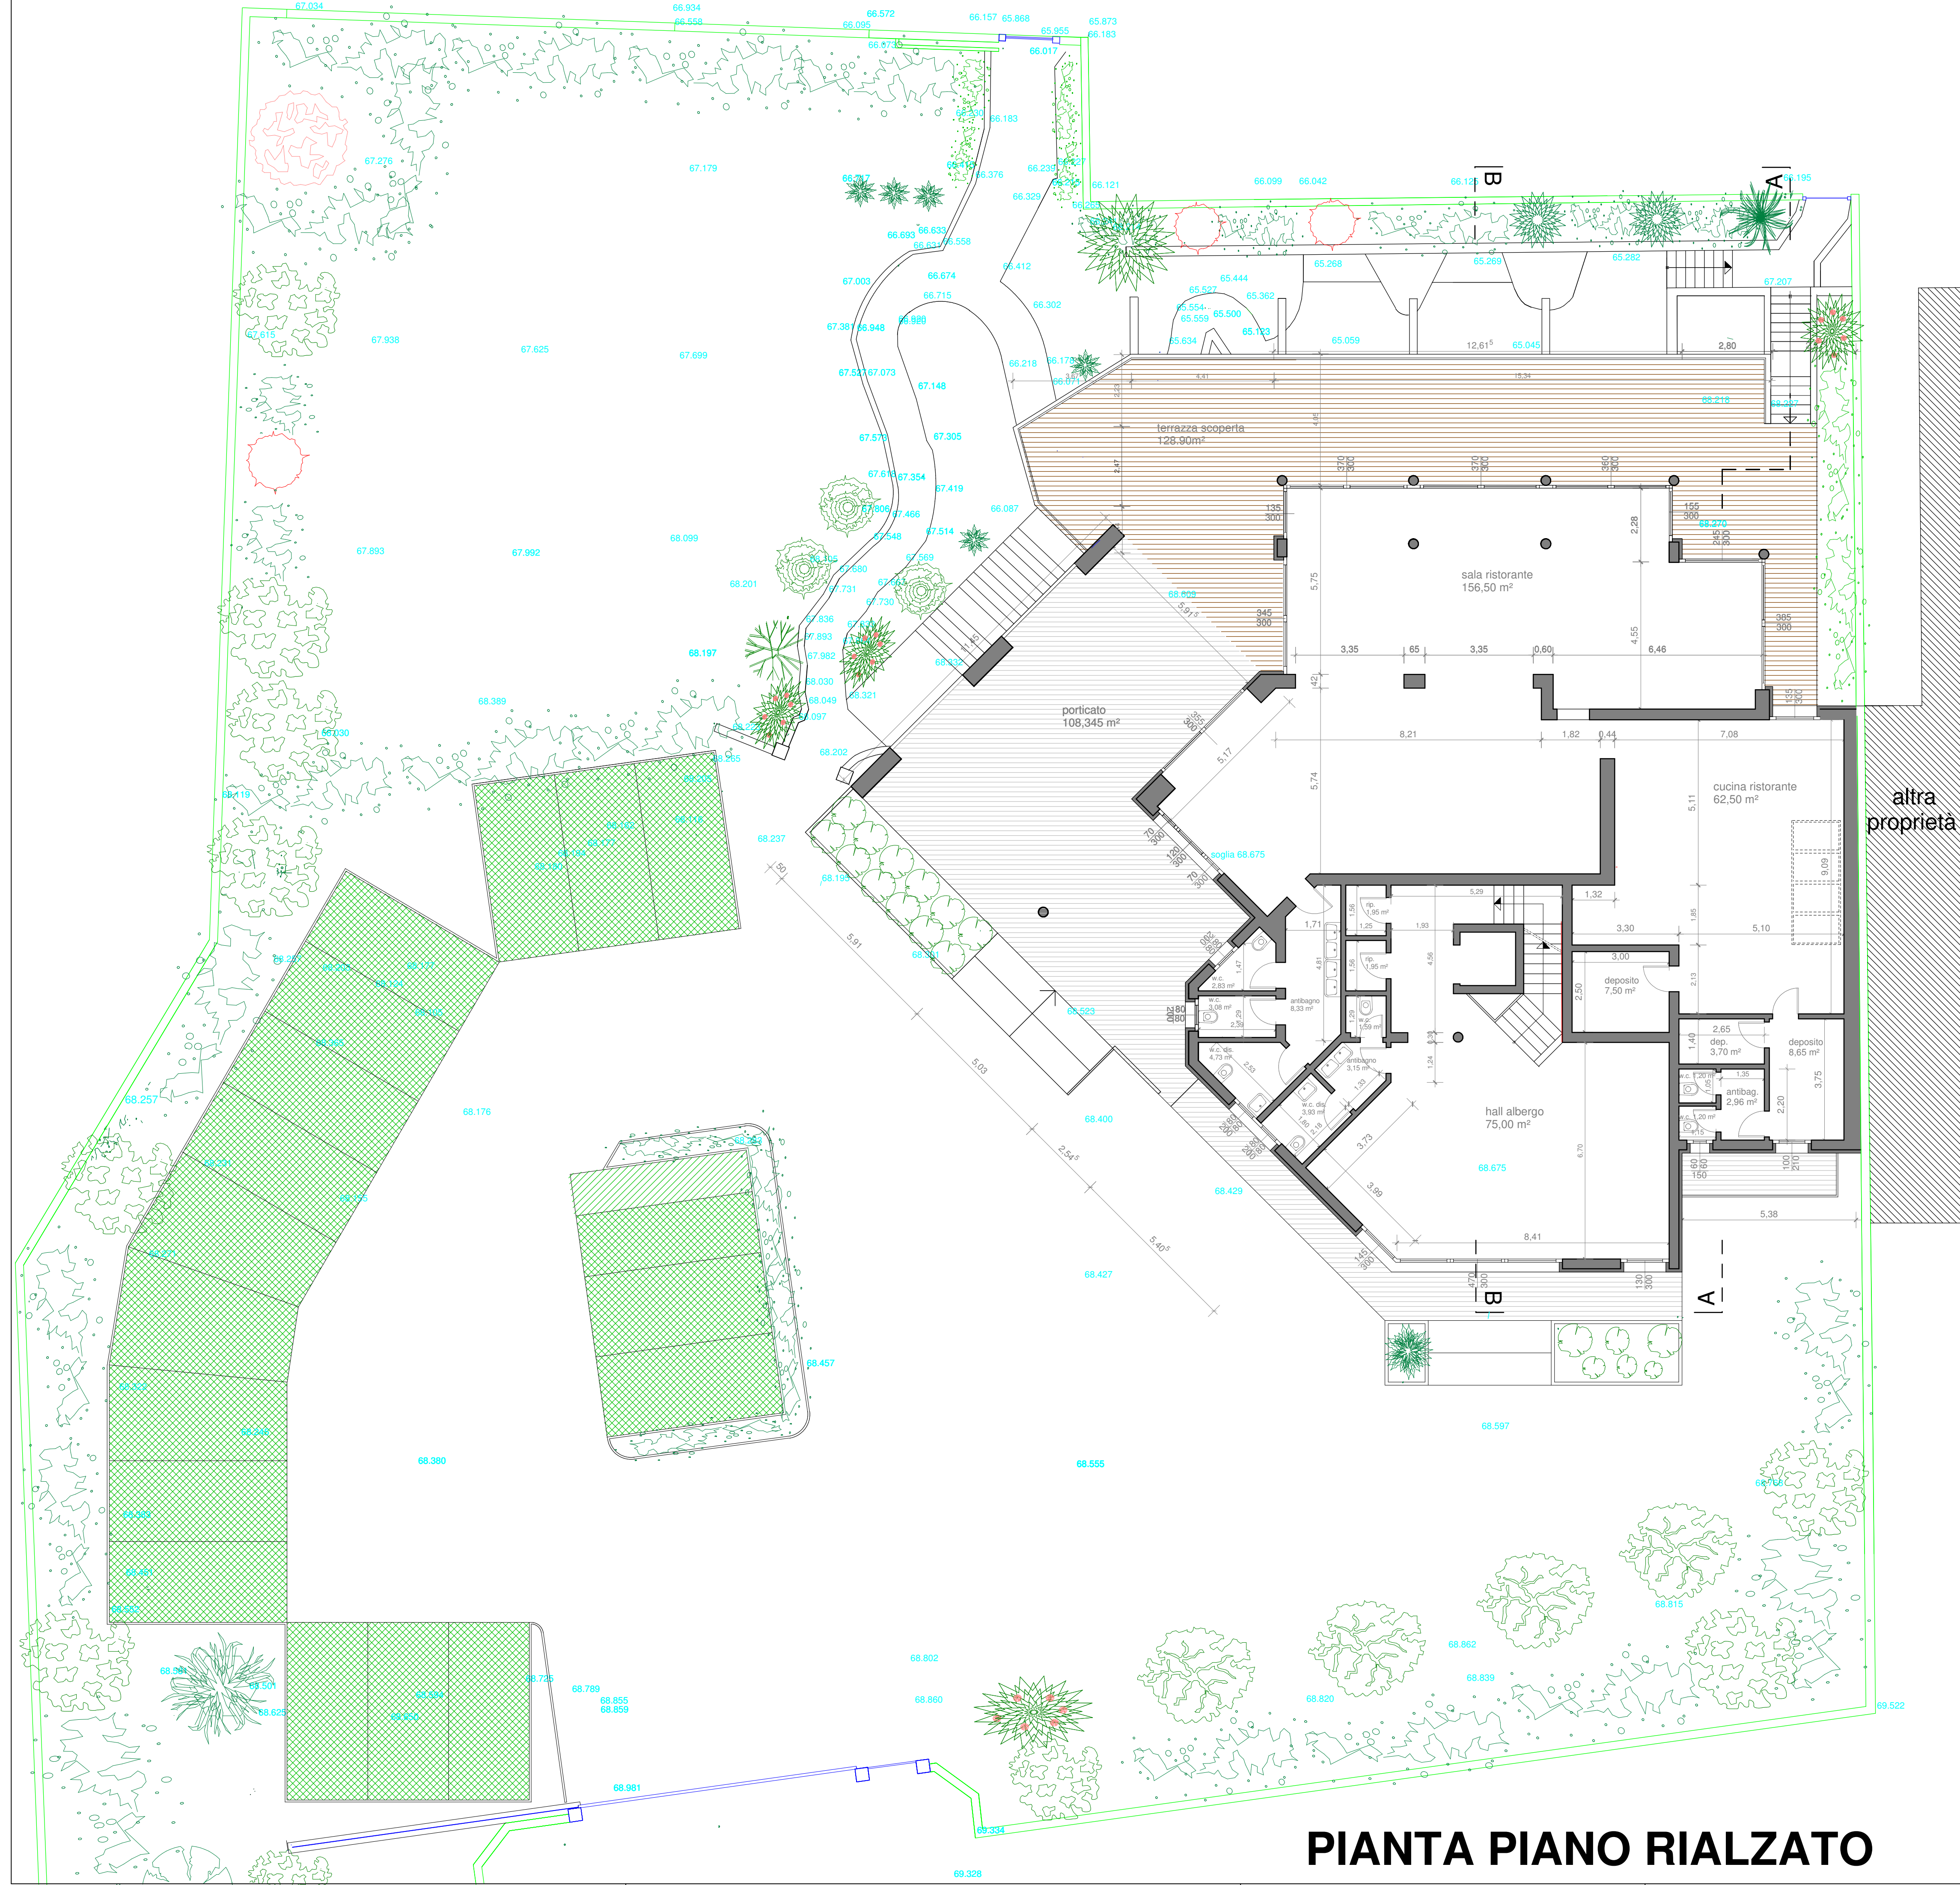

altra
proprietà

DOTT. ARCH. GIANCARLO MENEGATO

Via Monte Baldo n.65 - Desenzano del Garda - tel. 392 2564285 - PEC: menegato.giancarlo@archiworldpec.it - Email: giancarlomenegato@hotmail.it

Tav. n° 4	Progetto: SUAP per ampliamento e sopralzo edificio esistente per la realizzazione di nuovo albergo e ampliamento ristorante esistente - edificio in via Agello, 41 (località "Zattera") - Desenzano del Garda (BS).

Oggetto: progetto pianta piano rialzato	data: 15/02/2021	scala : 1/100	disegnato da G.M.
progettista: c.f. Arch. Giancarlo MENEGATO MNGGCR55S28G959W	committente: Isael s.r.l. Via Amendola n° 2, Sirmione c.f. 02131100980		

PIANTA PIANO RIALZATO