





PIANTA PIANO PRIMO

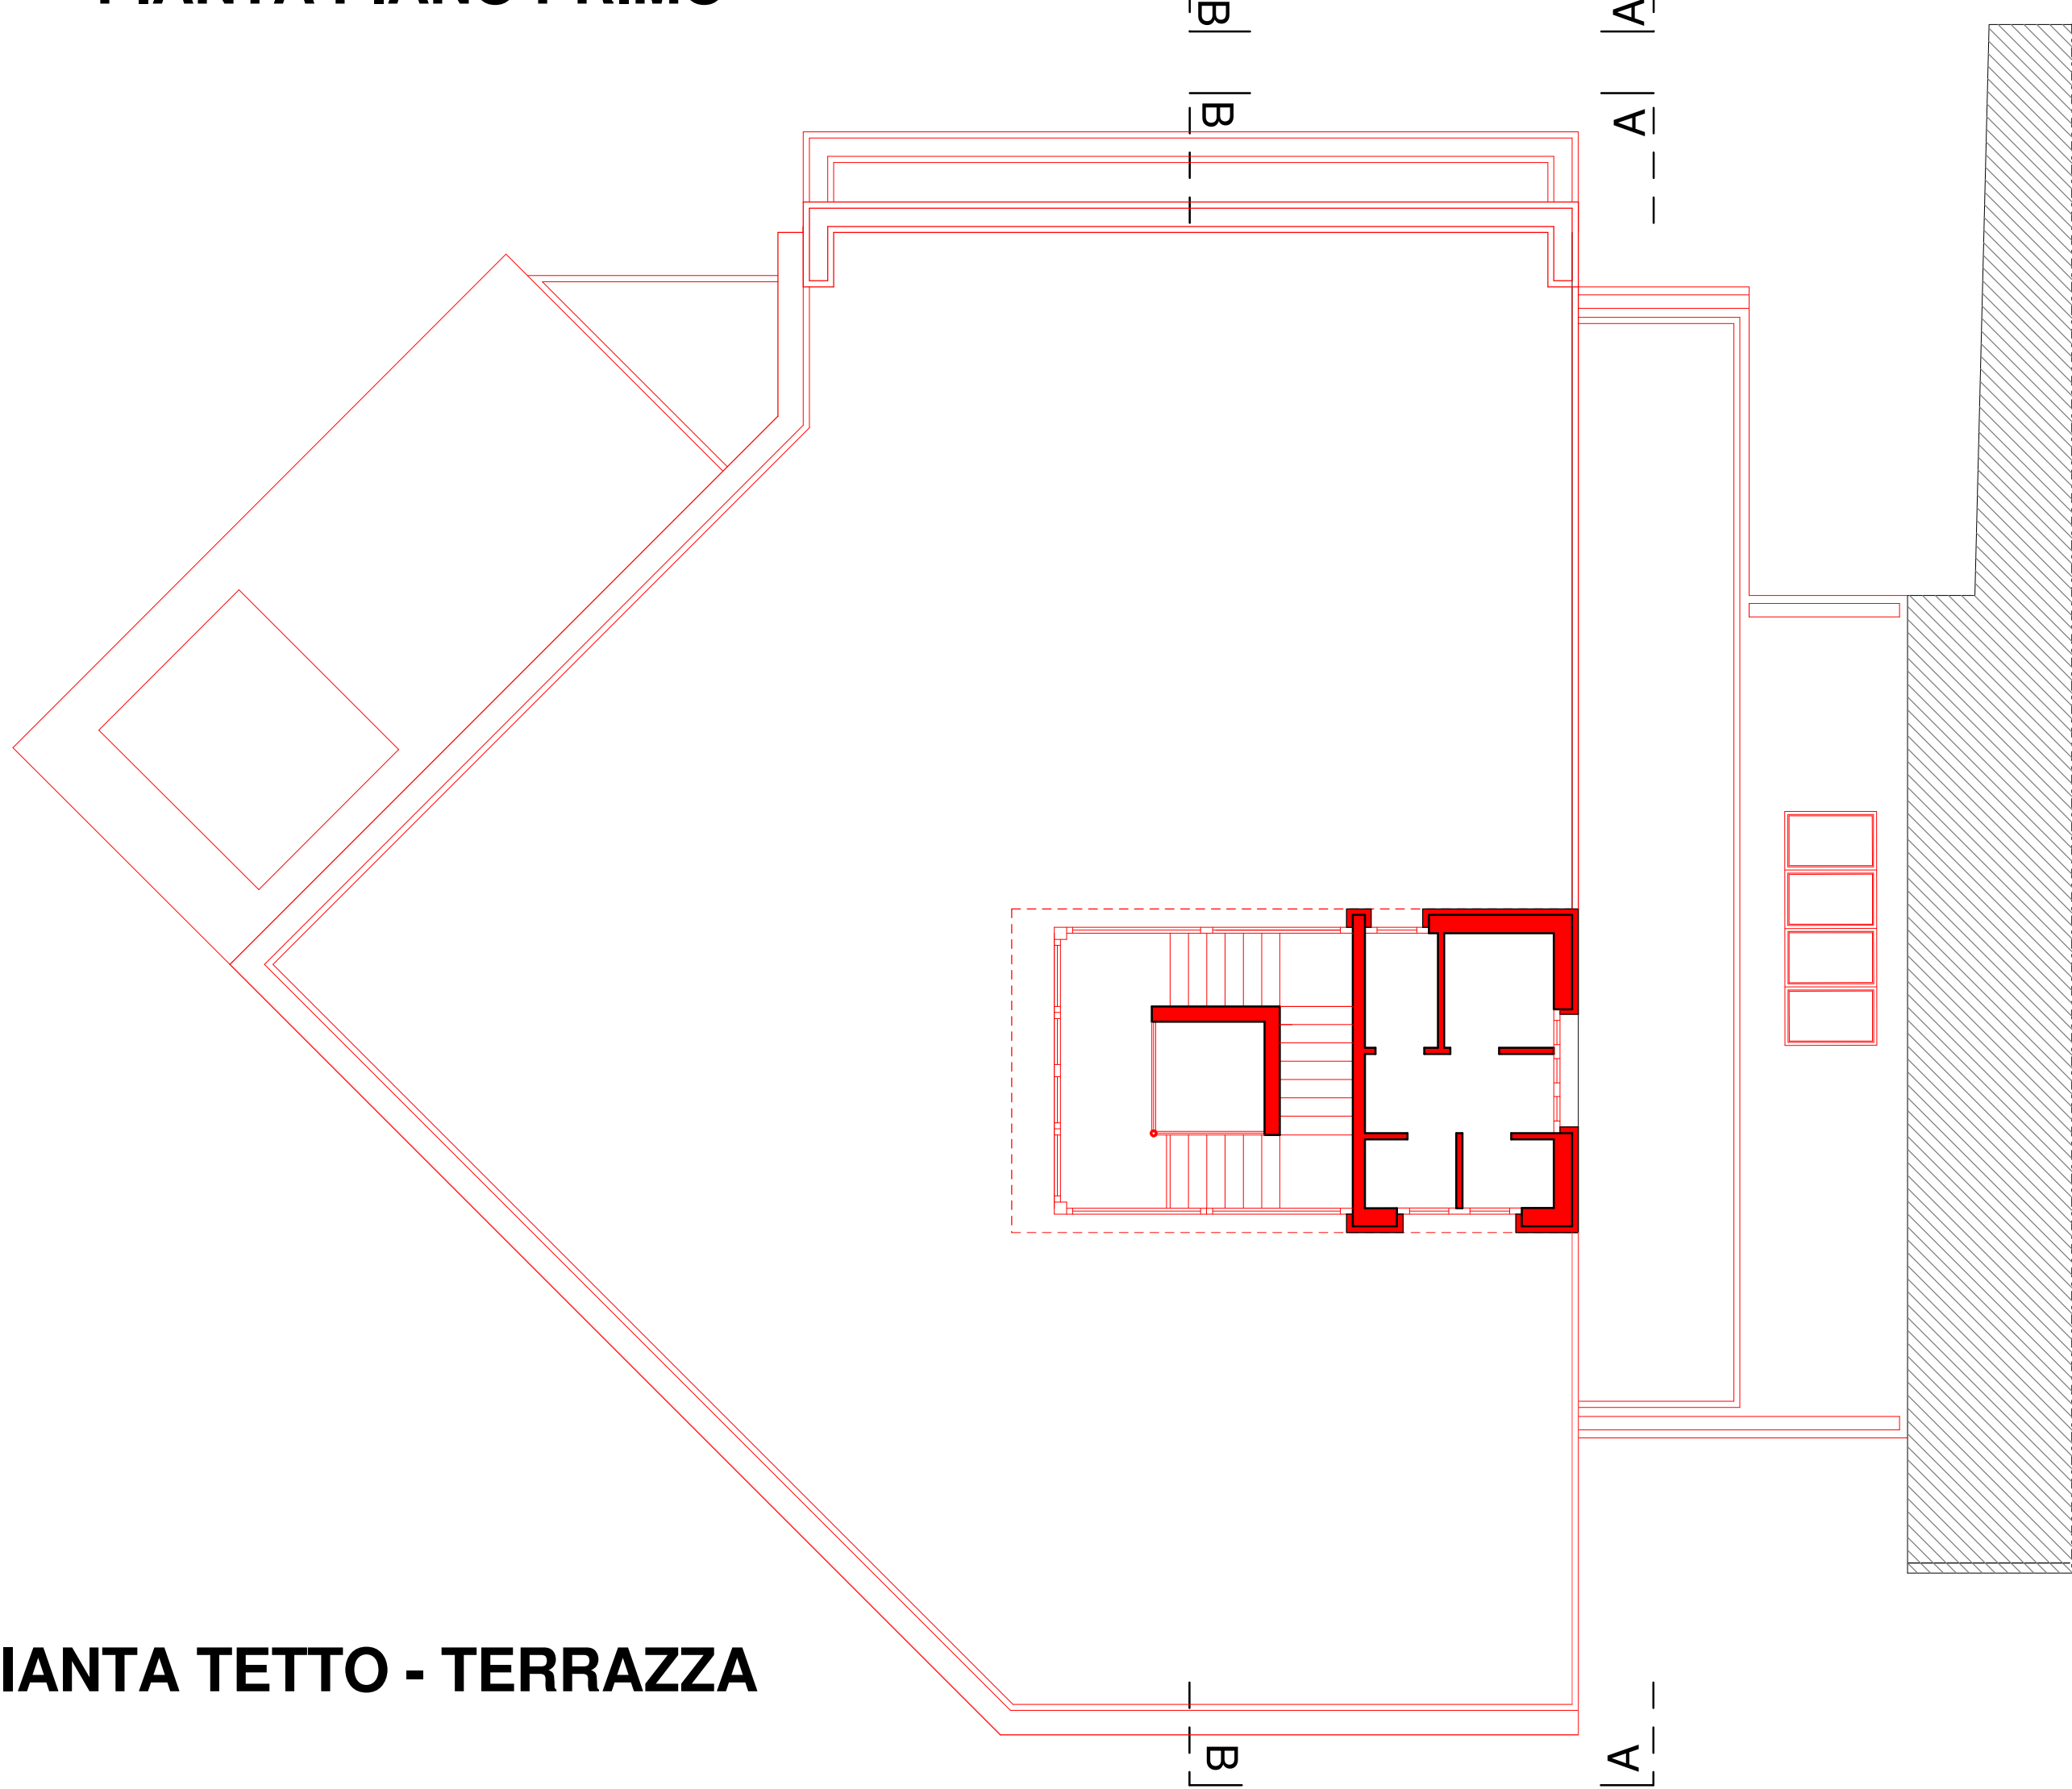

PIANTA TETTO - TERRAZZA

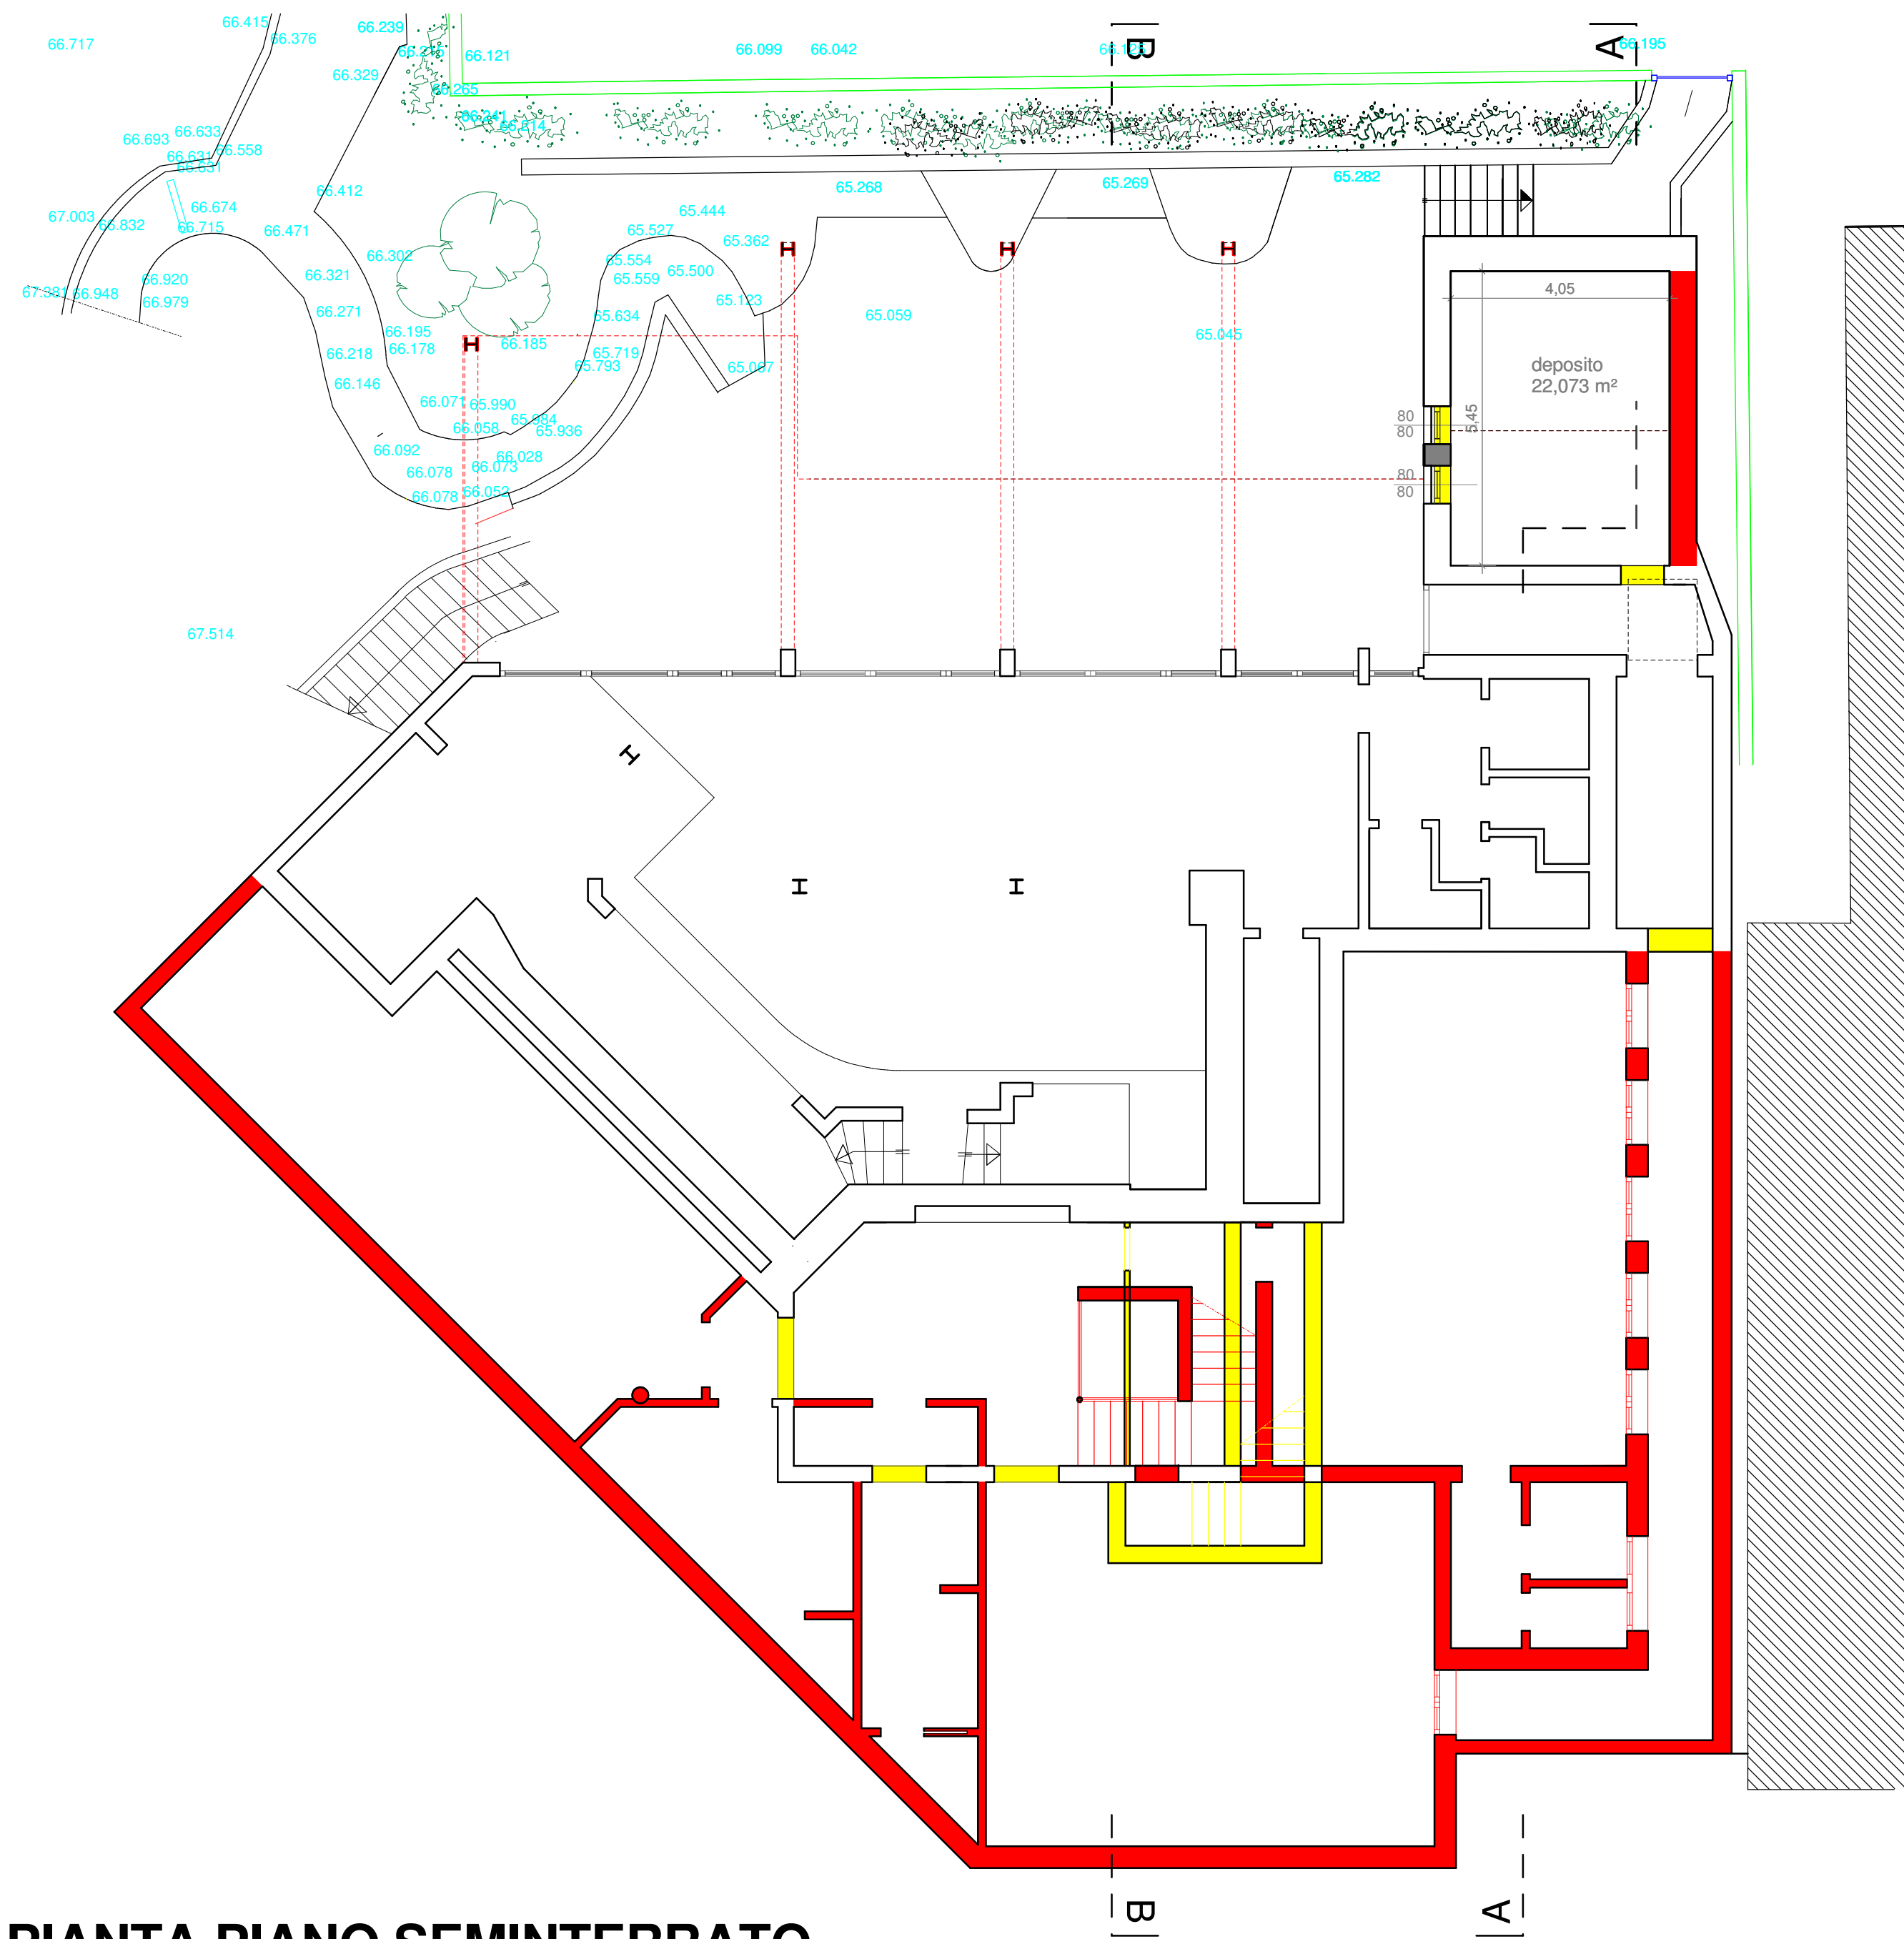

PIANTA PIANO SEMINTERRATO

DOTT. ARCH. GIANCARLO MENEGATO				
Tav. n° 8	Progetto: SUAP per ampliamento e sopralzo edificio esistente per la realizzazione di nuovo albergo e ampliamento ristorante esistente; edificio in via Agello, 41 (località "Zattera") - Desenzano del Garda (BS).			
Oggetto: sovrapposto piante piano seminterrato, primo, tetto - terrazza.		data: 10/12/2018	scala : 1/100	disegnato da G.M.
progettista: Arch. Giancarlo MENEGATO MNGGCR55S28G959W		committente: Isael s.r.l. Via Amendola n° 2, Sirmione c.f. 02131100980		