


PIANTA PIANO INTERRATO

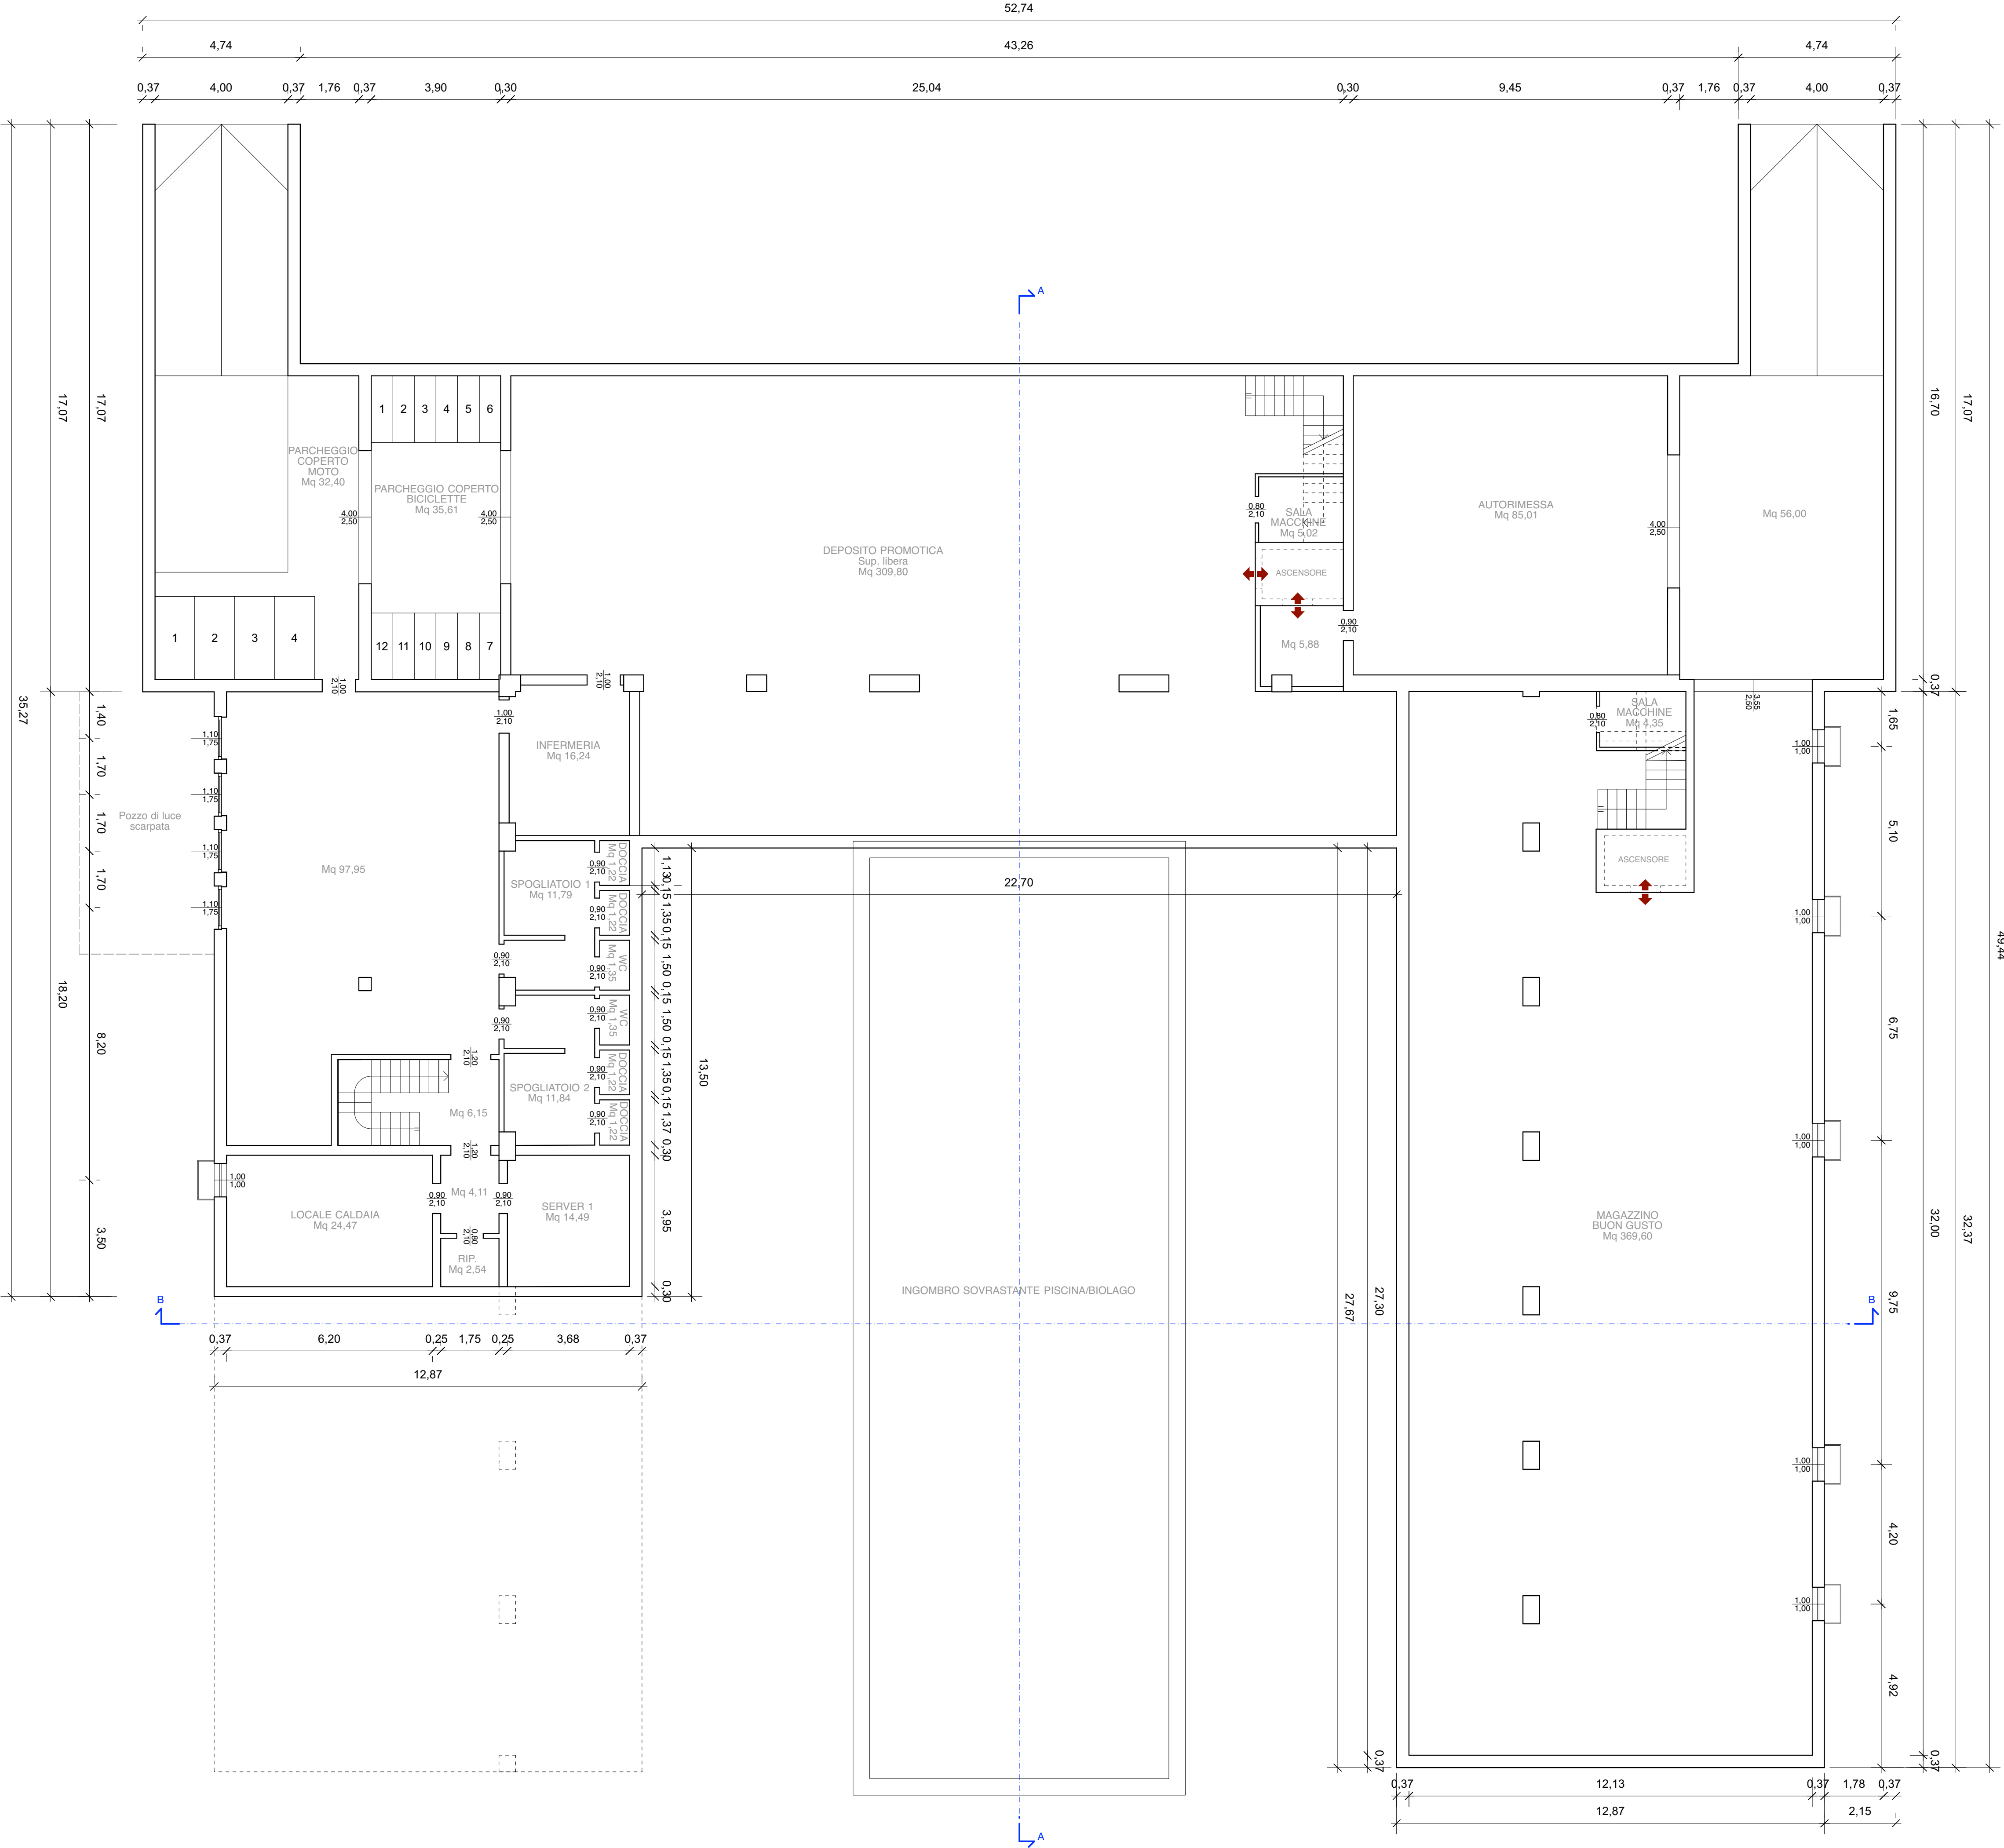

**PROPRIS IMMOBILIARE s.r.l.**  
Via Generale Alberto Dalla Chiesa n° 1- Desenzano del Garda (Bs)  
C.F. e P. IVA: 03043170988

Tavola  
**10**

Realizzazione nuovo complesso direzionale  
Strada delle Quaine - Desenzano del Garda (Bs)  
ELABORATO PER CONVENZIONE URBANISTICA  
OPERE URBANIZZAZIONE PRIMARIA E CESSIONI

PIANTA PIANO INTERRATO

SCALA 1:100

|                                           |   |                  |
|-------------------------------------------|---|------------------|
| FILE: 504_Toscani_Urbanizzazioni_2020.vwx | REVISIONE:   | DATA: 07/12/2020 |
| STRUTTURE:                                |   |                  |
| IMPIANTI:                                 |   |                  |
| PROGETTISTA:                              | Studio Associato Archetti-Quarantini - Architetti<br>Via Quarto del Mille, 10 - 25128 - Brescia<br>tel. 030 360969 |                  |
|                                           | DISEGNATO DA:   |                  |