


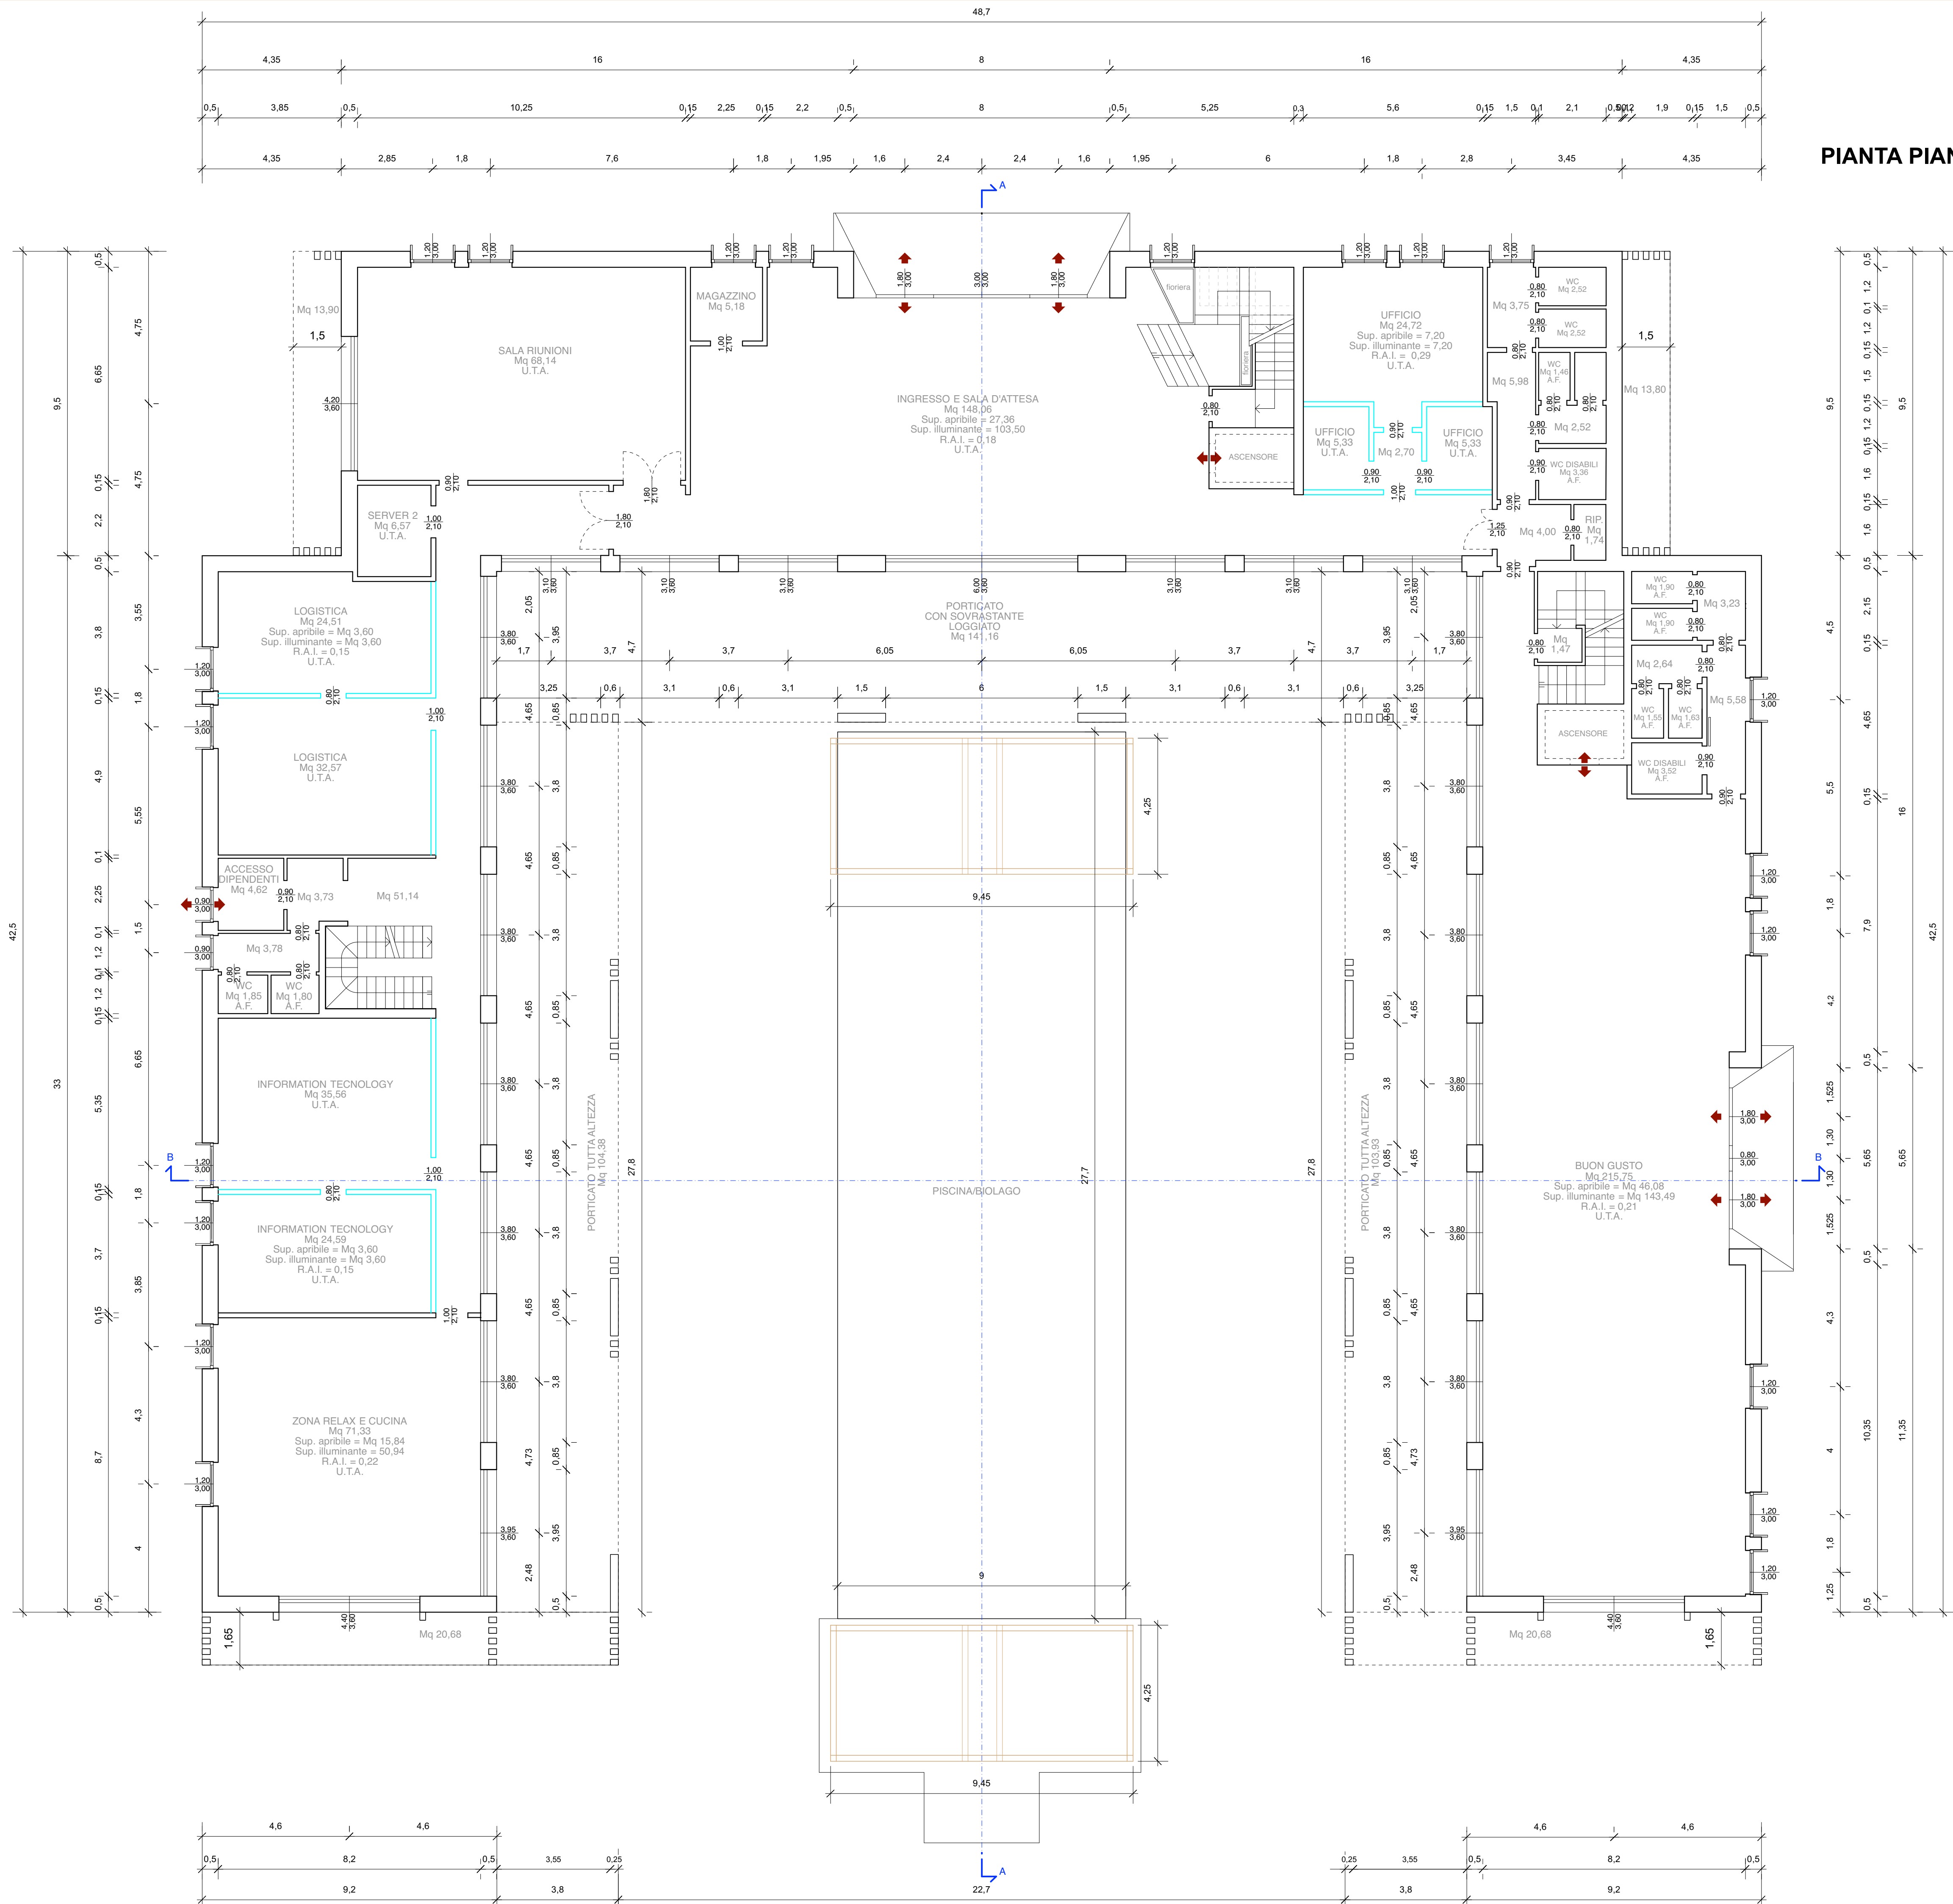

PIANTA PIANO TERRA

PROPRIS IMMOBILIARE s.r.l.
Via Generale Alberto Dalla Chiesa n° 1- Desenzano del Garda (Bs)
C.F. e P. IVA: 03043170988

Realizzazione nuovo complesso direzionale
Strada delle Quaine - Desenzano del Garda (Bs)
ELABORATO PER CONVENZIONE URBANISTICA
OPERE URBANIZZAZIONE PRIMARIA E CESSIONI

PIANTA PIANO TERRA

FILE: 504_Toscana_Urbanizzazioni_2020_vwx		REVISIONE:	DATA: 07/12/2020
STRUTTURE:			
IMPIANTI:			
PROGETTISTA:		DISEGNATO DA:	
Studio Associato Archetti-Guarantini - Architetti Via Quarto del Mille, 10 - 25128 - Brescia tel. 030 350359			

SCALA: 1:100