


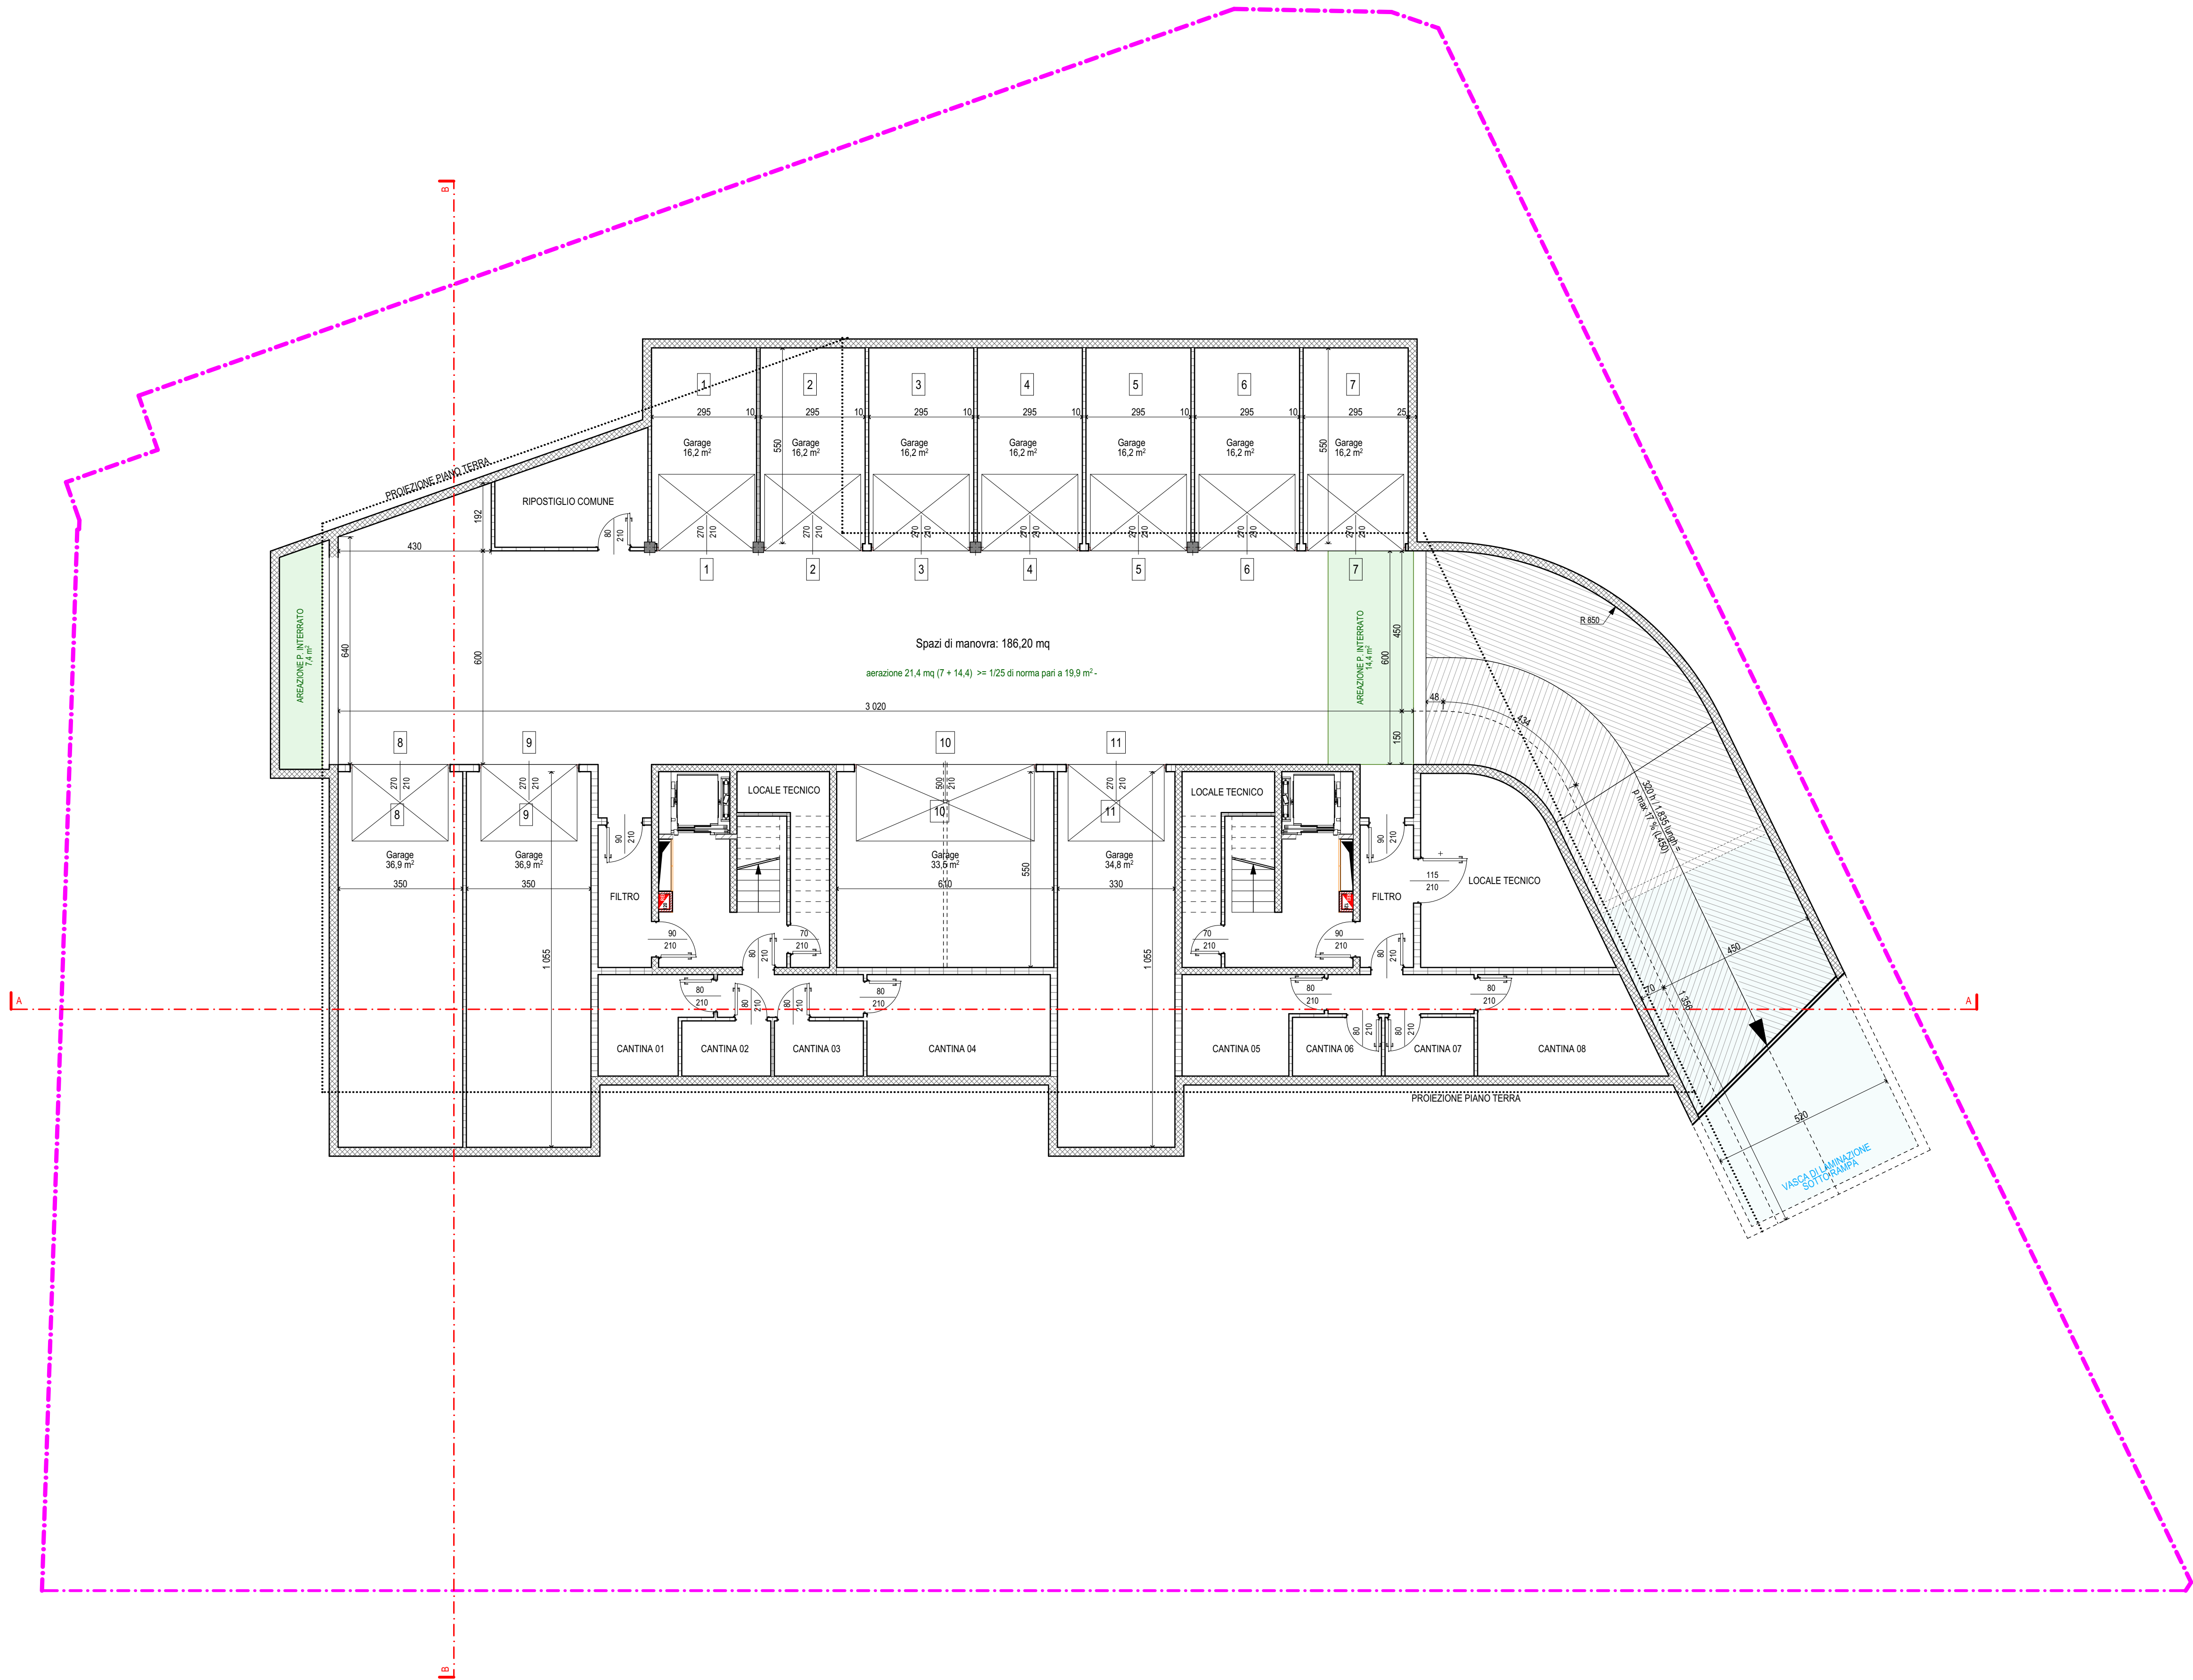

Comune di Desenzano
Provincia di Brescia

**PIANO ATTUATIVO “ALIVI”
in variante al PGT**

Revisione al P.A. allegato alla D.G.C.
n. 9 del 16/01/2024
Viale Guglielmo Marconi, 51

SBS
BUILDING SOLUTION

Via Bonaccorsi 9
25123 Brescia (BS)
Tel: +39.334.3555787
Mail: s.baldoni@sbsbs.it
PEC: arch.stefanobaldoni@pec.sbsbs.it

COMMITTENTE

ALIVI s.r.l.
Via Sostegno 6/b 25124 - Brescia (BS)

PROGETTISTI

Arch. STEFANO BALDONI RIGGIO
Albo architetti della provincia di Brescia n. 2182

ROBERTO POLI ARCHITETTO
m a r i o m e n t o a r c h i t e t t o

Collaboratori: arch. Francesco Calulli_arch, Silvia Renata Piccini_arch, Gilla Ziliani

ELABORATO

PROGETTO - PIANTA PIANO INTERRATO

SCALA: 1:100				
AGG	RAGIONE DELL'EMISSIONE			DATA
00	Prima emissione			24-06-2025
LAVORO	CODICE	SETTORE	TAVOLA	AGG
140	ARC	PA	11	00
1ª EMISSIONE		24 giugno 2025		
REVISIONE PIANO ATTUATIVO				
A termini di legge il presente documento è di proprietà dell'arch. Stefano Baldoni e non potrà essere riprodotto o trasmesso, anche parzialmente, a terzi senza una precisa autorizzazione dello stesso				