



DEMOLIZIONI - PIANTA PIANO PRIMO

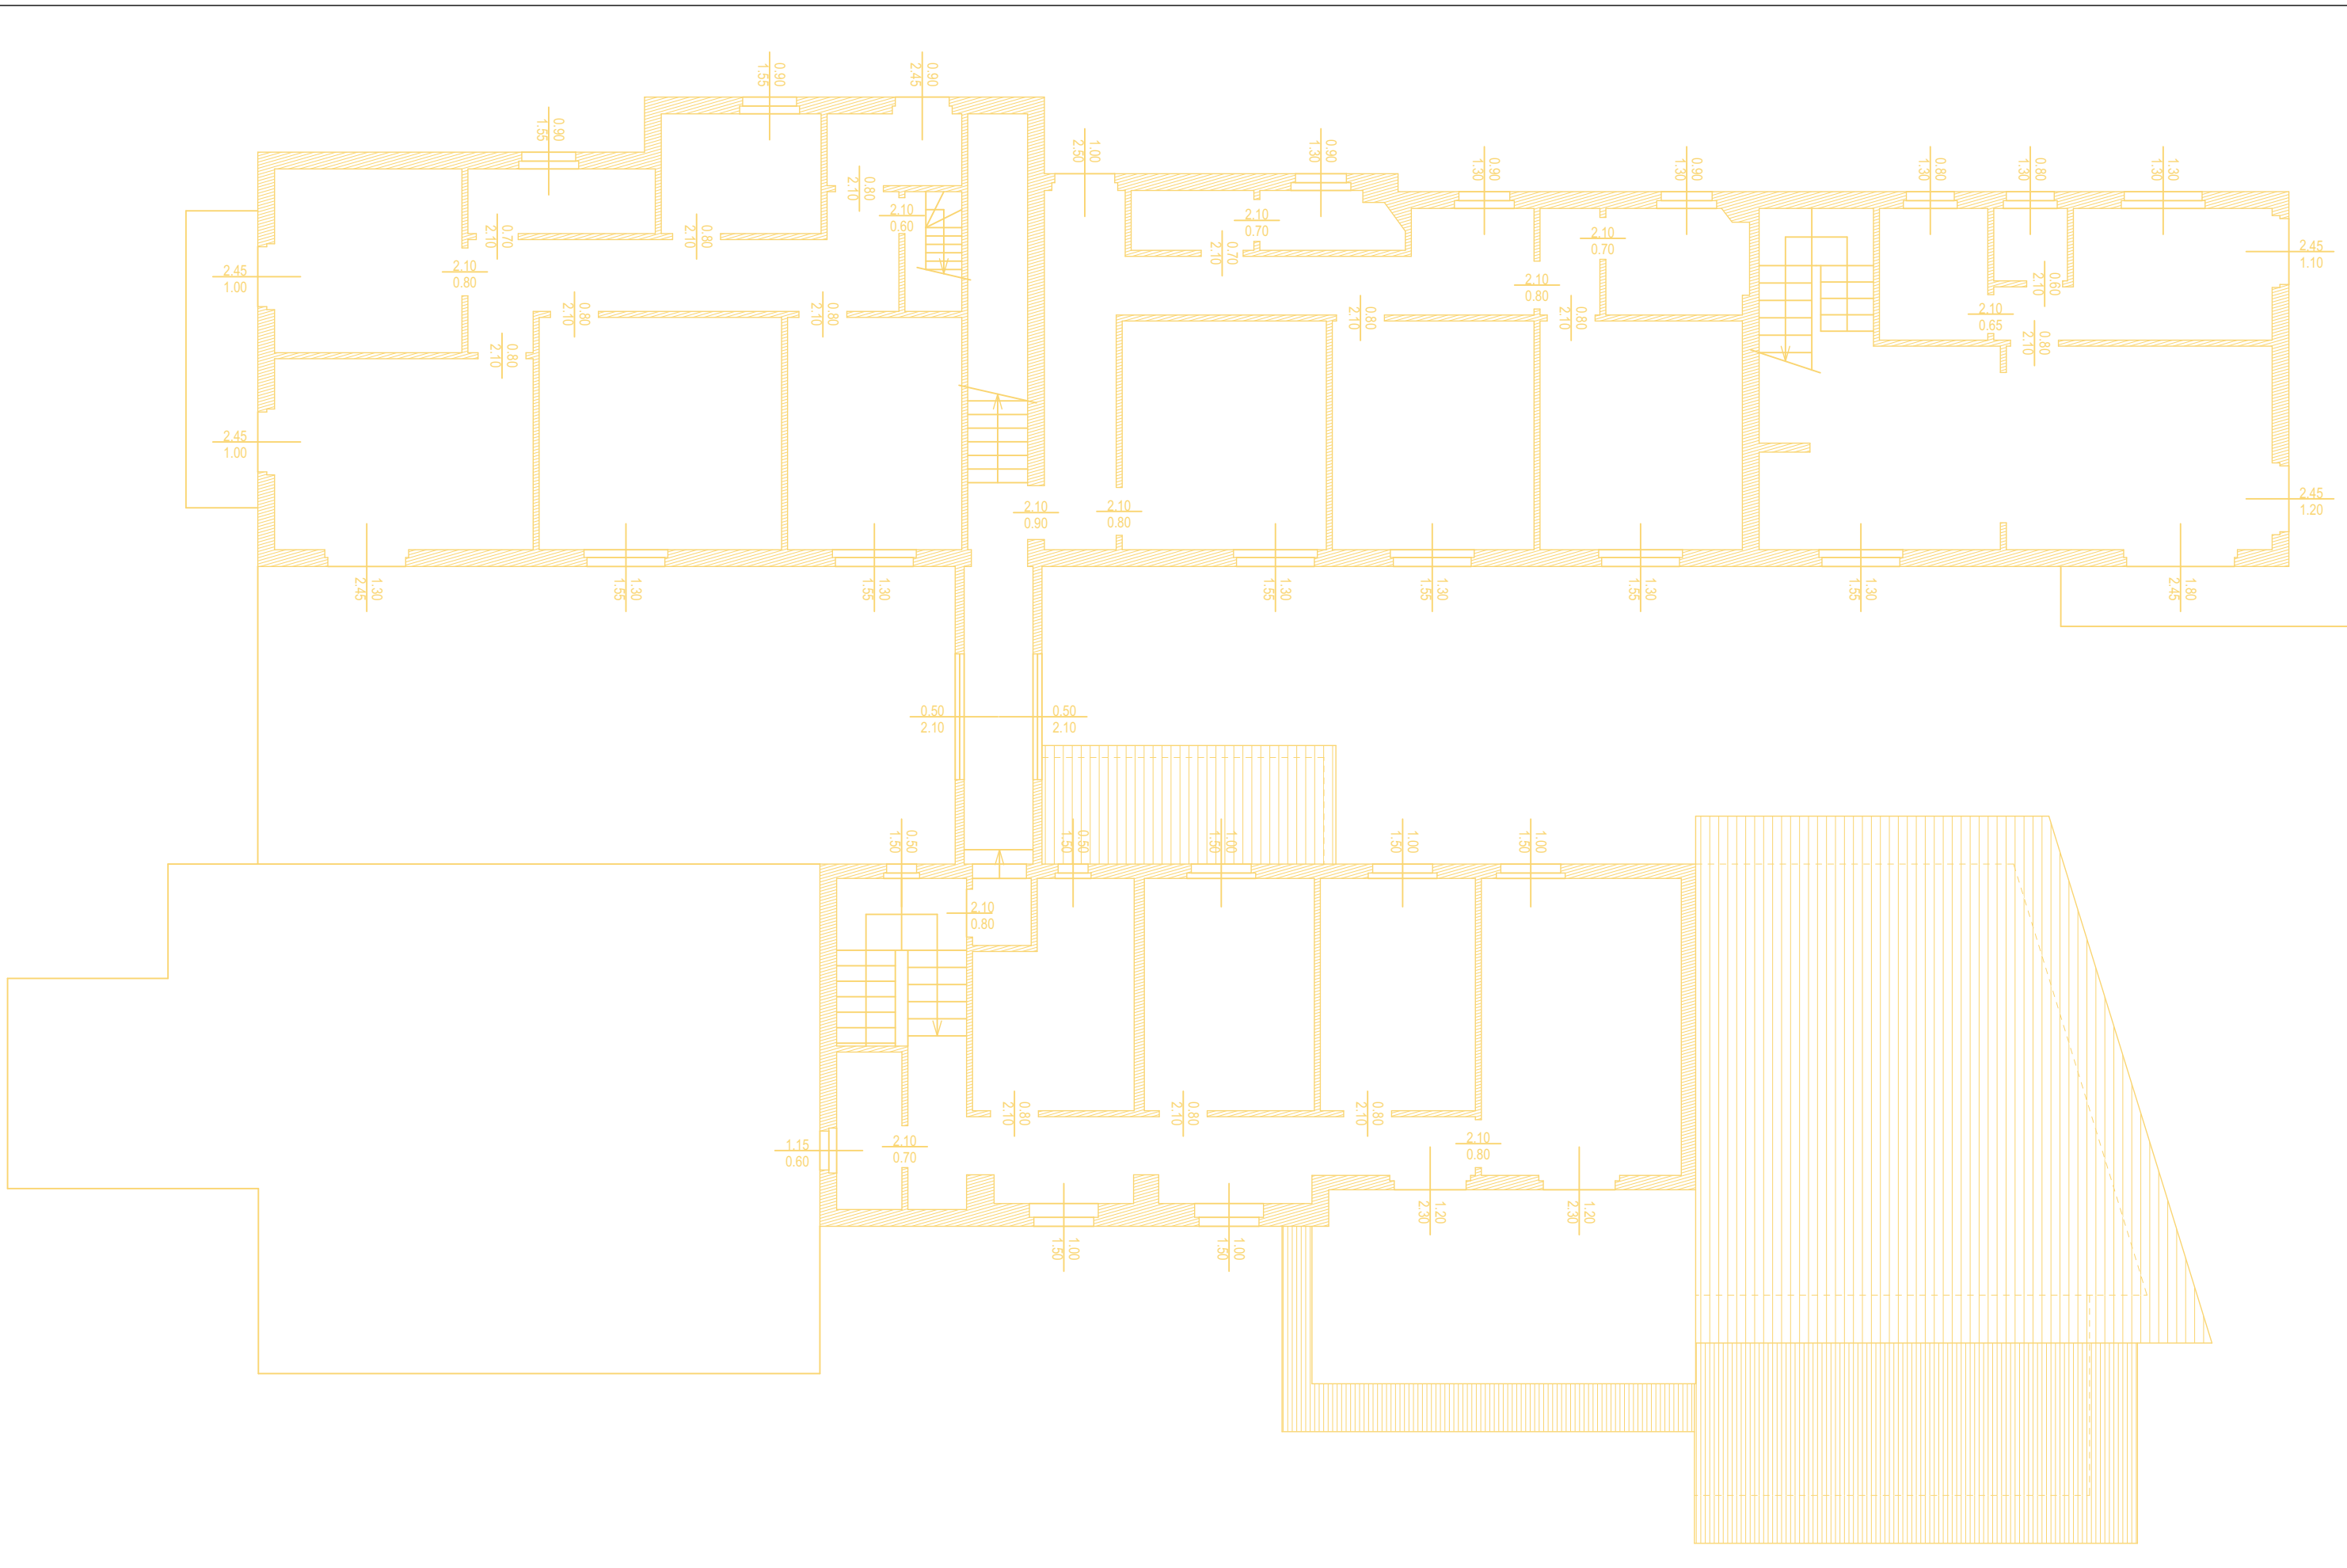

DEMOLIZIONI - PIANTA PIANO SECONDO

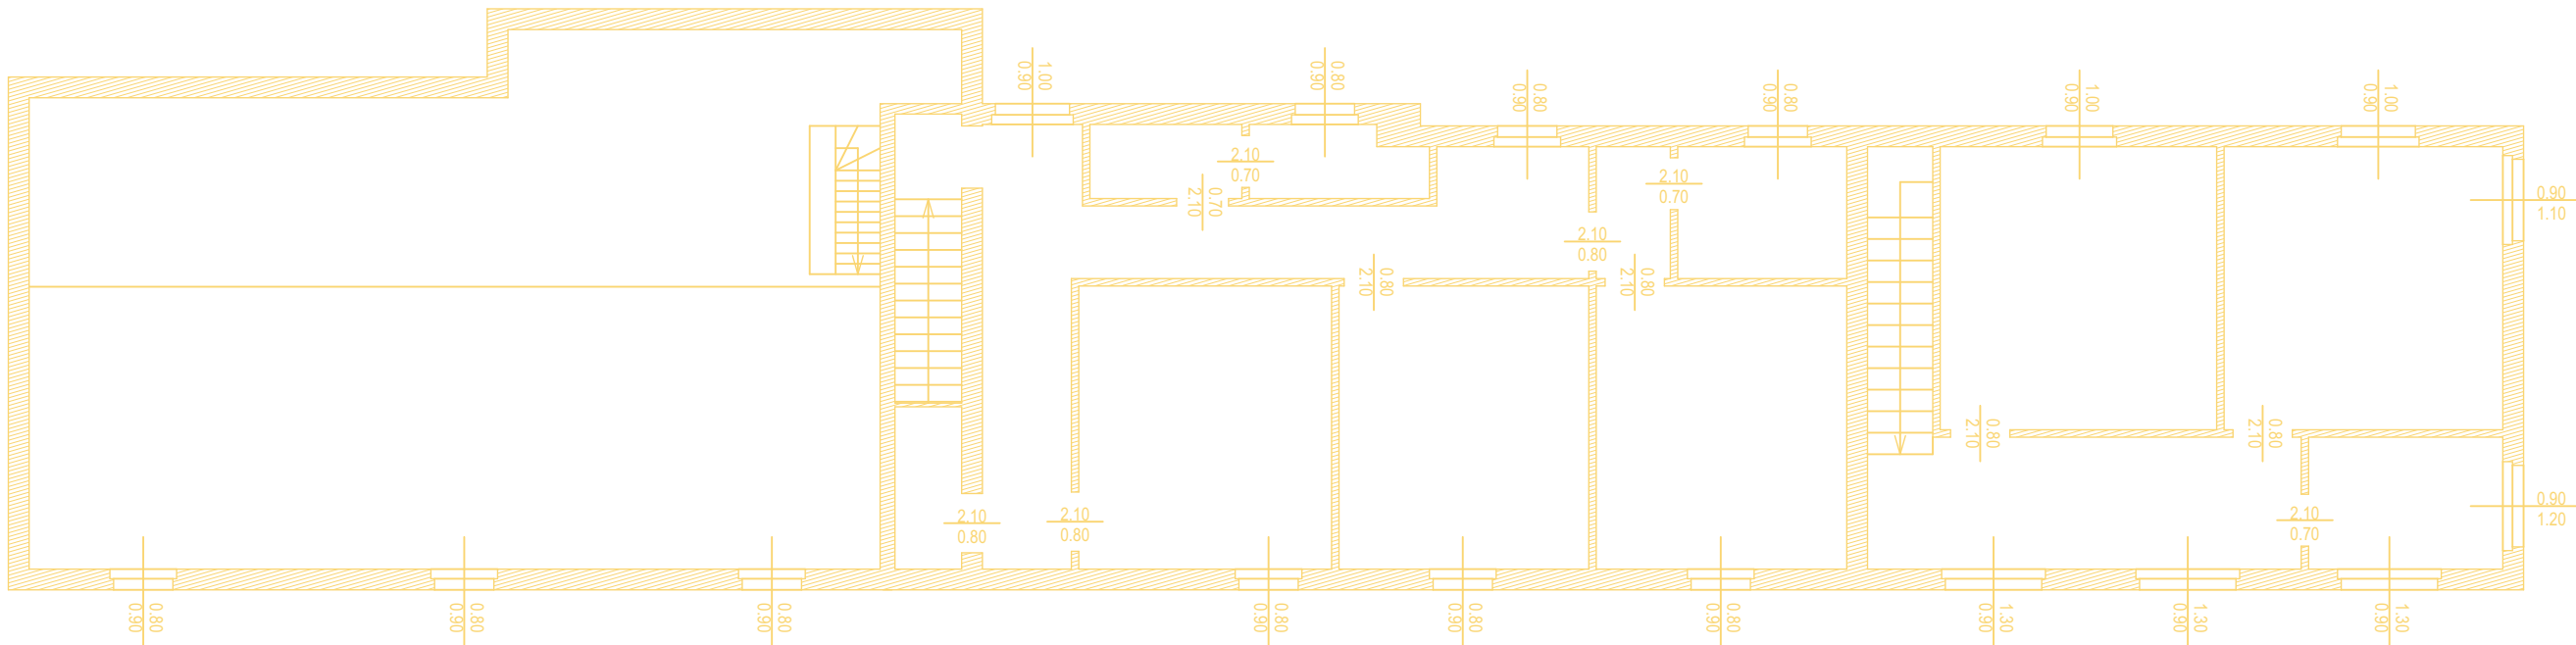


PROSPETTO NORD VIA MARCONI



LEGENDA

- LIMITE LOTTO
- DEMOLIZIONI
- ELEMENTI ESISTENTI

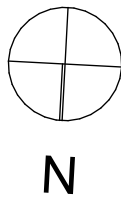

Comune di Desenzano
Provincia di Brescia

PIANO ATTUATIVO “ALIVI”
in variante al PGT

Revisione al P.A. allegato alla D.G.C.
n. 9 del 16/01/2024
Viale Guglielmo Marconi, 51

SBBS

BUILDING SOLUTION

Via Benacense 5
25123 Brescia (BS)
Tel: +39.334.3555787
Mail: s.baldoni@sbbs.it
PEC: arch.stefanobaldoni@pec.sbbs.it

COMMITTENTE
ALIVI s.r.l.
Via Sostegno 6/b 25124 - Brescia (BS)

PROGETTISTI
Arch. STEFANO BALDONI RIGGIO
Albo architetti della provincia di Brescia n. 2182
ROBERTO POLI ARCHITETTO
mario mento architetto

Collaboratori: arch. Francesco Calculi_arch. Silvia Renata Piccini_arch. Gilla Ziliani

ELABORATO
**DEMOLIZIONI - PIANTA PIANO PRIMO, SECONDO E
PROSPETTO**

SCALA: 1:100				
AGG	RAGIONE DELL'EMISSIONE			DATA
00	Prima emissione			24-06-2025
LAVORO	CODICE	SETTORE	TAVOLA	AGG
140	ARC	PA	09	00
1ª EMISSIONE		24 giugno 2025		REVISIONE PIANO ATTUATIVO