


PIANO SECONDO

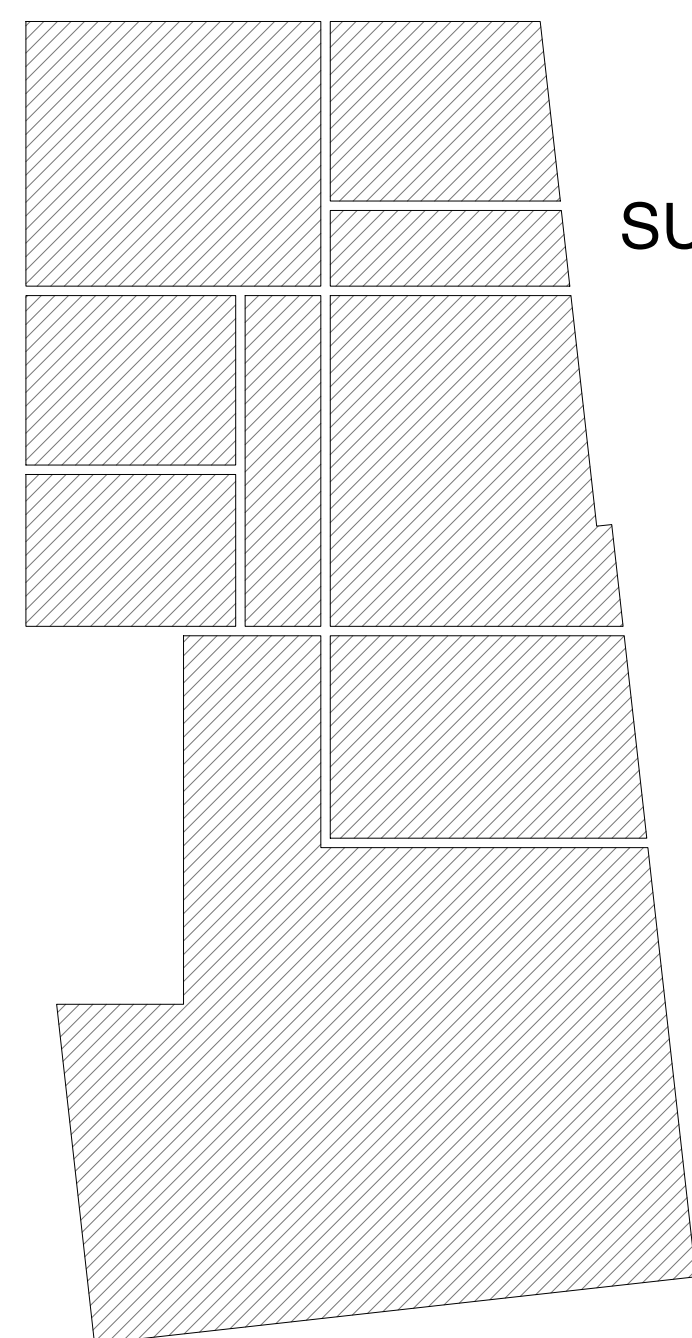

SU R8 mq 116,60


SU R5 mq 83,60

VERIFICA SU MEDIA > 65 mq:
R1 111,50 + R2 52,00 + R3 52,00 + R4
145,00 + R5 83,60 + R6 52,00 + R7 52,00 +
R8 116,60 = mq 664,70/8 = 83,088

LEGENDA:

- PERIMETRO DEL LOTTO SF 2.000,0 mq
- FRONTE CIECO
- PERIMETRO ZONA DC (Distributore Carburanti)

SC = mq 637,17 < rapporto di copertura 50% SF
2.000,0 X 50% = 1.000,0 mq

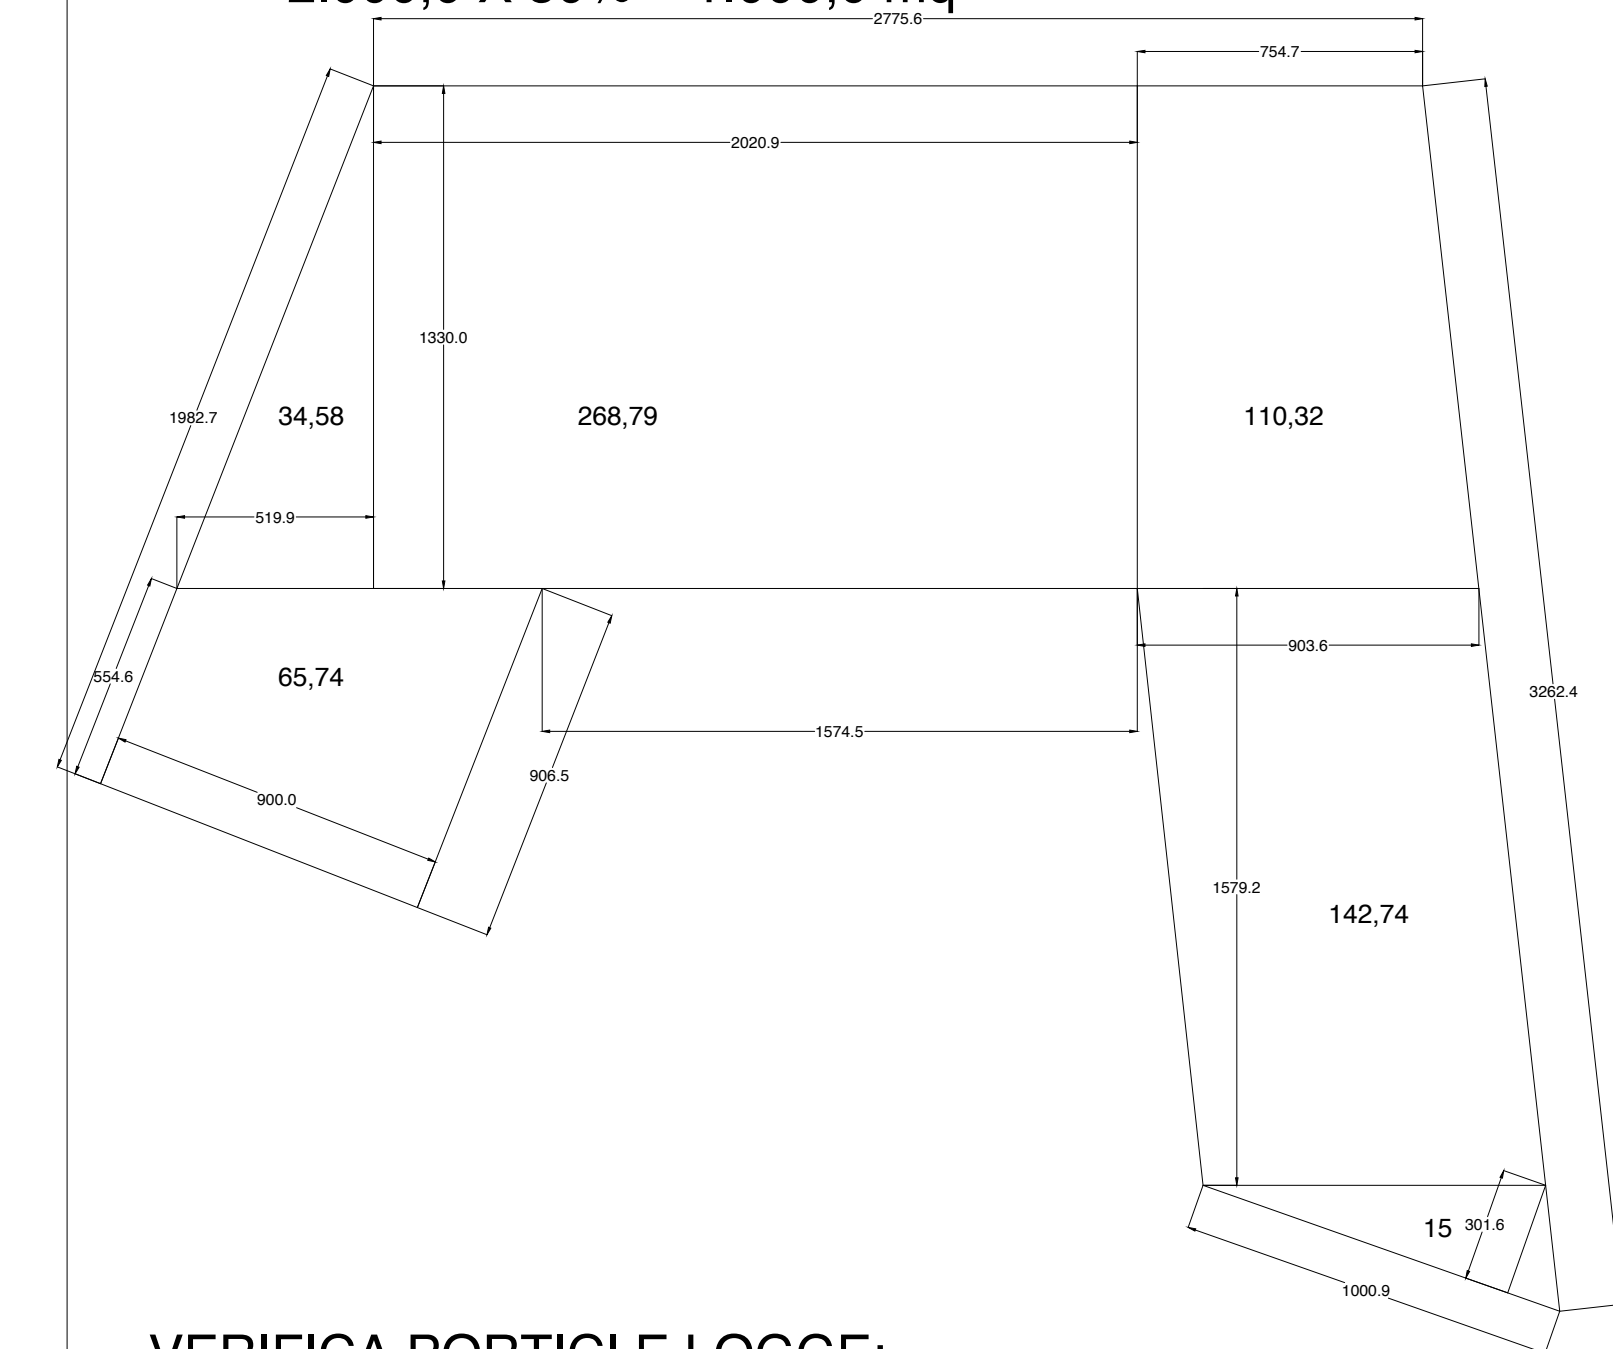

VERIFICA PORTICI E LOGGE:
(11,46x2,14/2) + (9,00x3,12/ 2) + (32,40x3) = mq 123,50
CORRISPONDENTI AL 19,4% DI SC (637,17 mq)

LEGENDA:

- RIMOZIONI
- COSTRUZIONI
- C Percorsi
- A Rotazione di 360° (cambiamento di direzione)
- B Svolta di 90°

COMMITTENTE:

ALIVI S.r.l.
via Sostegno, 6B 25124 Brescia (BS)



Studio di Architettura Michele Arici

PROGETTISTA:

Arch. Michele Arici - via Privata De Vitalis , 44 Brescia - Tel 030-2426021 - Albo Architetti 871
348 7093677

TITOLO TAVOLA:

PROGETTO DI DEMOLIZIONE CON RICOSTRUZIONE FUORI SAGOMA IN ZONA SOGGETTA A VINCOLO
PAESAGGISTICO - VIA GUGLIELMO MARCONI, 51 DESENZANO DEL GARDA

PIANTA PIANO SECONDO VERIFICA LEGGE 13/89

NUMERO PROGETTO:
0445

NOME FILE:

NUMERO TAVOLA:

SCALA: 1: 100

AGGIORNAMENTO:

DATA:

20 settembre 2021

DATA CONSEGNA:

PA
09