


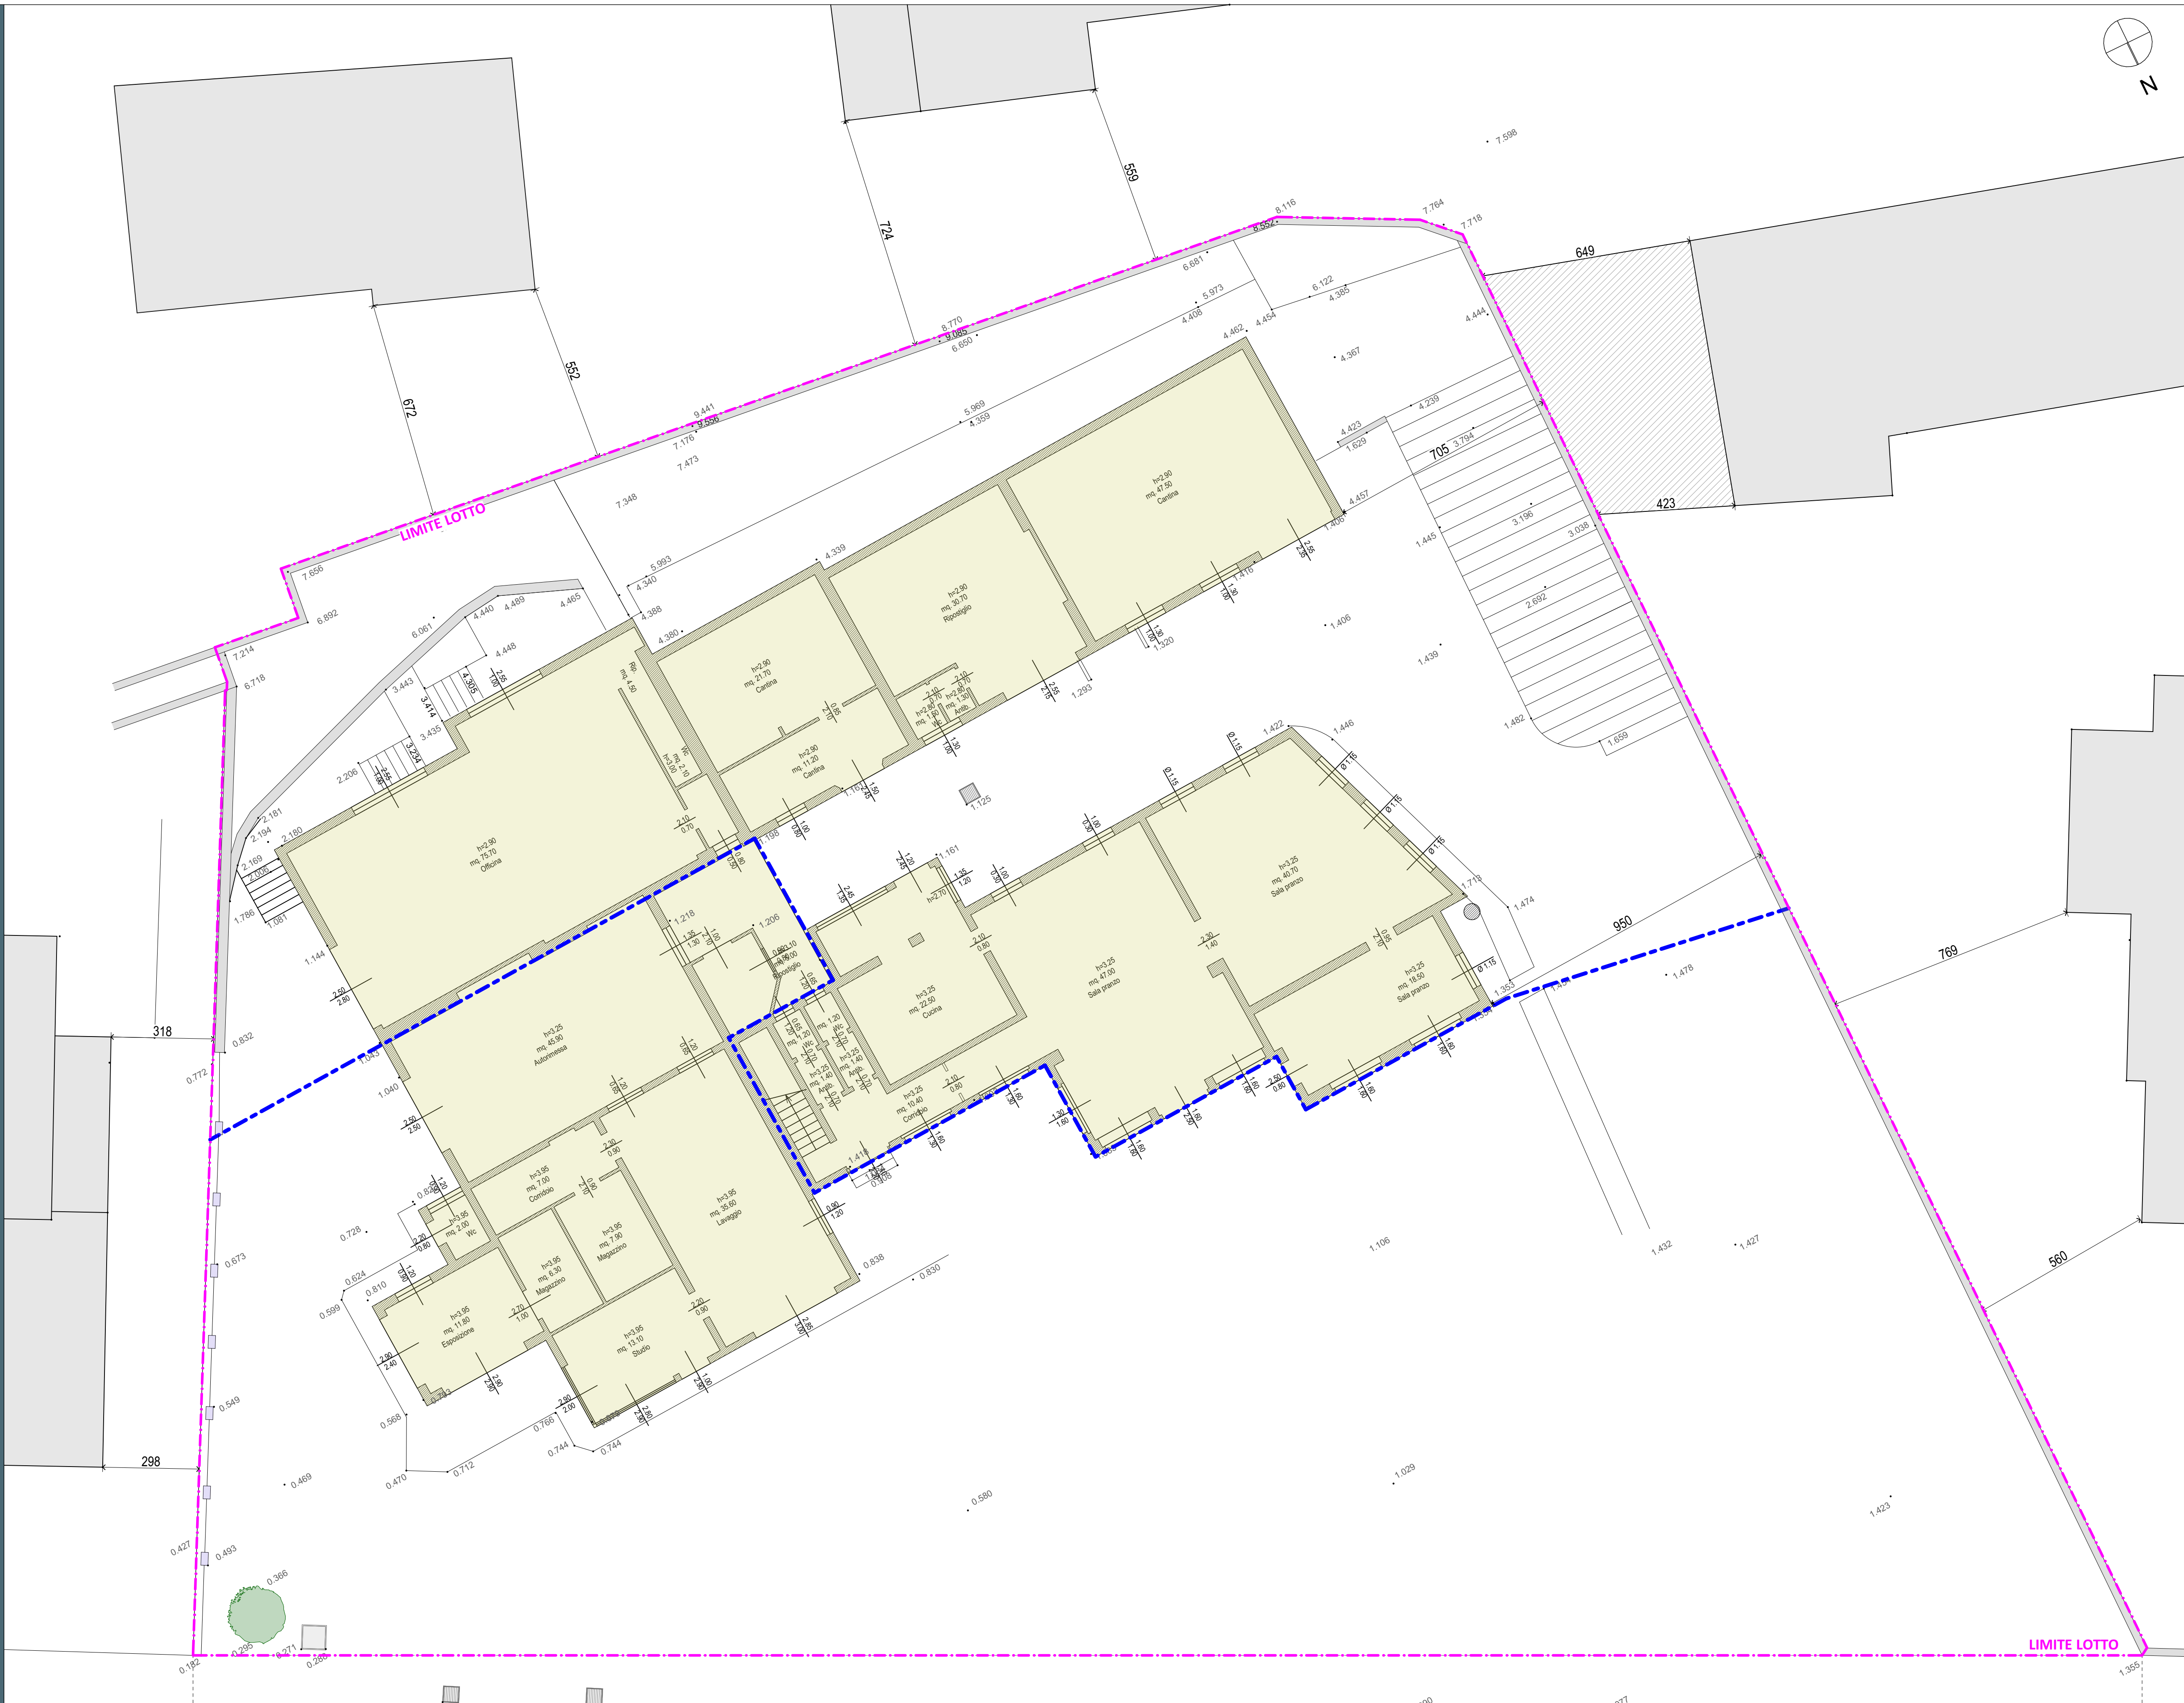

LEGENDA

LIMITE LOTTO

LIMITE DIVISIONE AMBITI

DISTANZA DI 10 MT

AMBITO MD

AMBITO DC

Comune di Desenzano  
Provincia di Brescia

PIANO ATTUATIVO “ALIVI”  
in variante al PGT

Revisione al P.A. allegato alla D.G.C.  
n. 9 del 16/01/2024  
Viale Guglielmo Marconi, 51

SBBS

BUILDING SOLUTION

Via Benassense 9  
25123 Brescia (BS)  
Tel: +39.334.3555787  
Mail: s.baldoni@sbbs.it  
PEC: arch.stefanobaldoni@pec.sbbs.it

COMMITTENTE  
ALIVI s.r.l.  
Via Sostegno 6/b 25124 - Brescia (BS)

PROGETTISTI  
Arch. STEFANO BALDONI RIGGIO  
Albo architetti della provincia di Brescia n. 2182  
ROBERTO POLI ARCHITETTO  
mario mento architetto

Collaboratori: arch. Francesco Calulli\_arch, Silvia Renata Piccini\_arch, Gilla Ziliani

ELABORATO  
RILIEVO - PIANTA PIANO TERRA

SCALA: 1:100

|     |                        |            |
|-----|------------------------|------------|
| AGG | RAGIONE DELL'EMISSIONE | DATA       |
| 00  | Prima emissione        | 24-06-2025 |

|        |        |         |        |     |
|--------|--------|---------|--------|-----|
| LAVORO | CODICE | SETTORE | TAVOLA | AGG |
| 140    | ARC    | PA      | 04     | 00  |

I<sup>a</sup> EMISSIONE

24 giugno 2025

REVISIONE PIANO ATTUATIVO

A termini di legge il presente documento è di proprietà dell'arch. Stefano Baldoni e non potrà essere riprodotto o trasmesso, anche parzialmente, a terzi senza una precisa autorizzazione dello stesso