




LEGENDA:

- PERIMETRO DEL LOTTO SF 2.000,0 mq
- PERIMETRO ZONA DC (Distributore Carburanti)

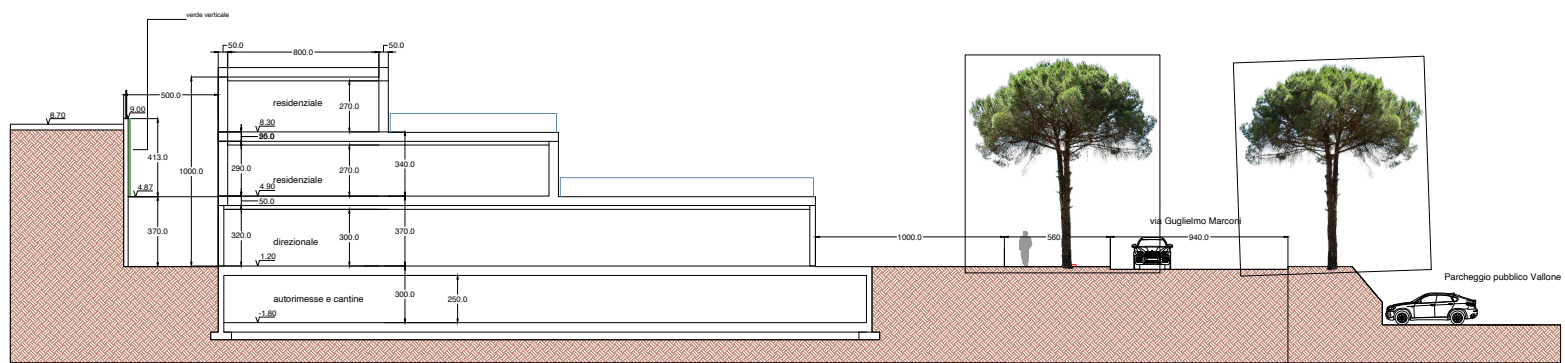

SEZIONE TRASVERSALE CON ASSE VIARIO PRINCIPALE E PARCHEGGIO PUBBLICO VALLONE



Parcheggio pubblico Vallone

COMMITTENTE: ALIVI S.r.l. via Sostegno, 6B 25124 Brescia (BS)		 Studio di Architettura Michele Arici
PROGETTISTA: Arch. Michele Arici - via Privata De Vitalis , 44 Brescia - Tel 030-2426021 - Albo Architetti 871 348 7093677		
TITOLO TAVOLA: PROGETTO DI DEMOLIZIONE CON RICOSTRUZIONE FUORI SAGOMA IN ZONA SOGGETTA A VINCOLO PAESAGGISTICO - VIA GUGLIELMO MARCONI, 51 DESENZANO DEL GARDA PIANTA PIANO INTERRATO		
NUMERO PROGETTO:	NOME FILE:	NUMERO TAVOLA: PA 06
SCALA: 1: 200	AGGIORNAMENTO:	
DATA: 20 settembre 2021	DATA CONSEGNA:	