


PIANTA PIANO PRIMO
scala 1:100

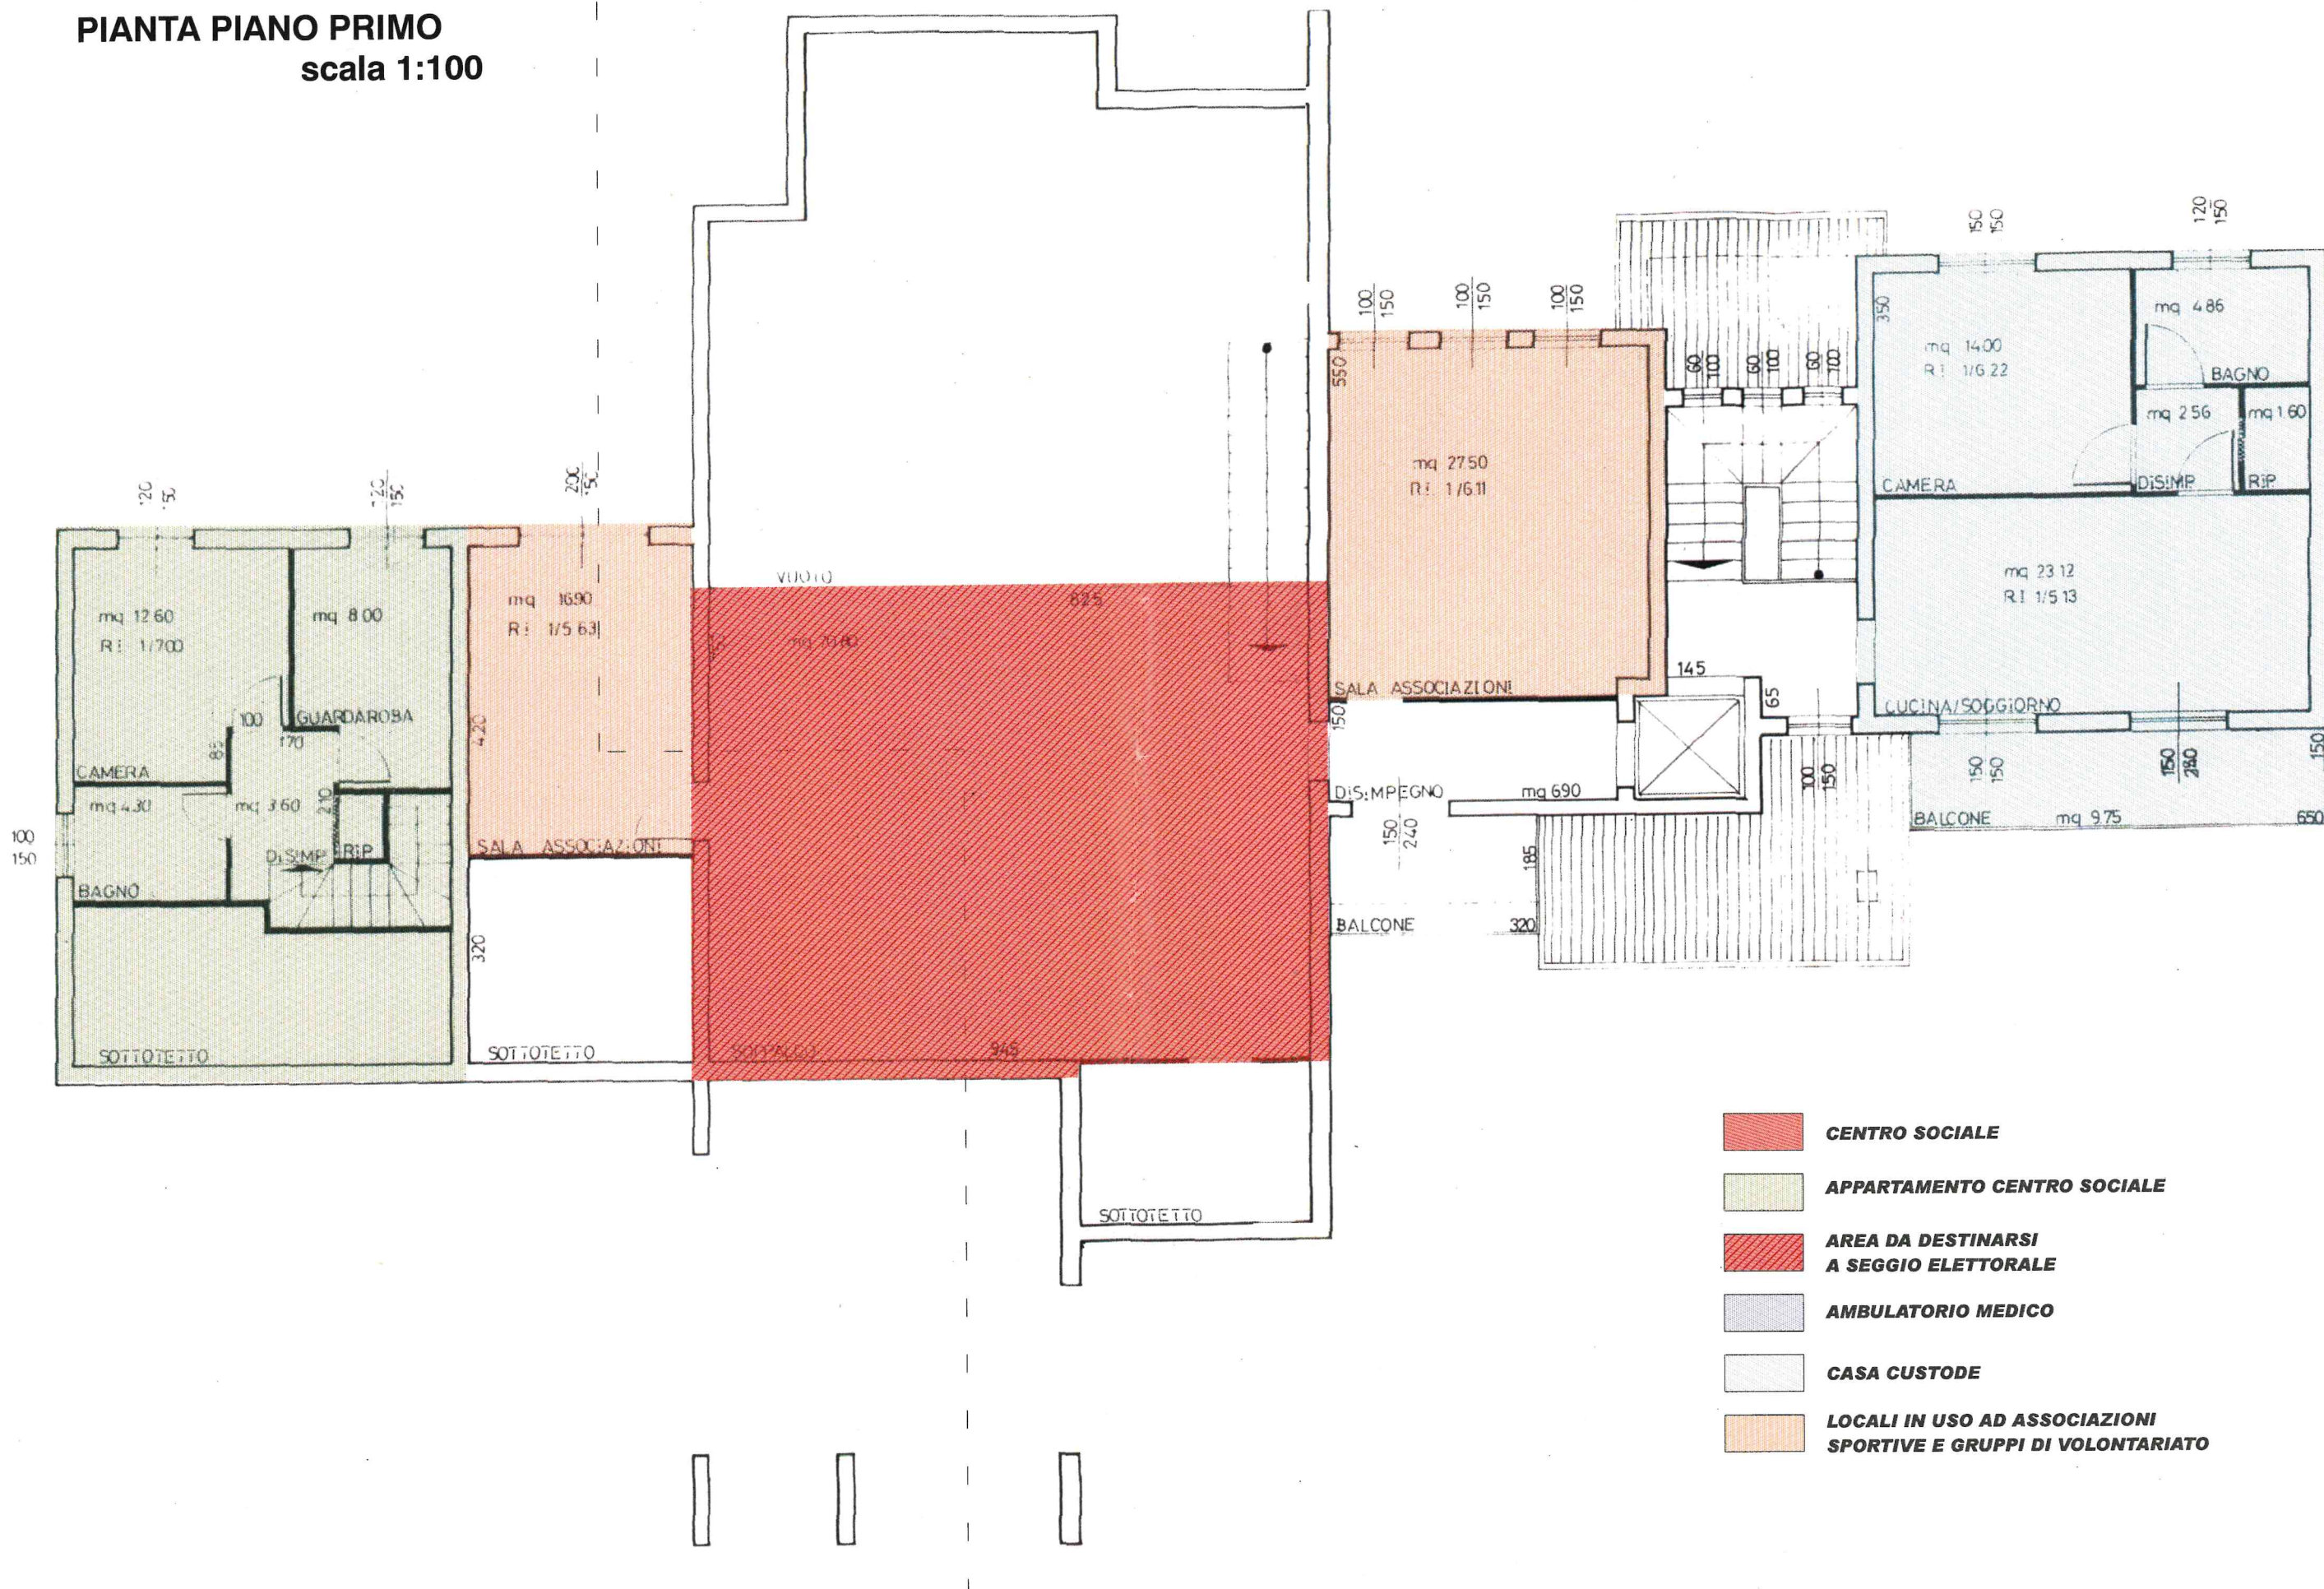

- CENTRO SOCIALE**
- APPARTAMENTO CENTRO SOCIALE**
- AREA DA DESTINARSI A SEGGIO ELETTORALE**
- AMBULATORIO MEDICO**
- CASA CUSTODE**
- LOCALI IN USO AD ASSOCIAZIONI SPORTIVE E GRUPPI DI VOLONTARIATO**