SCHEMA A BLOCCHI IMPIANTO FOTOVOLTAICO

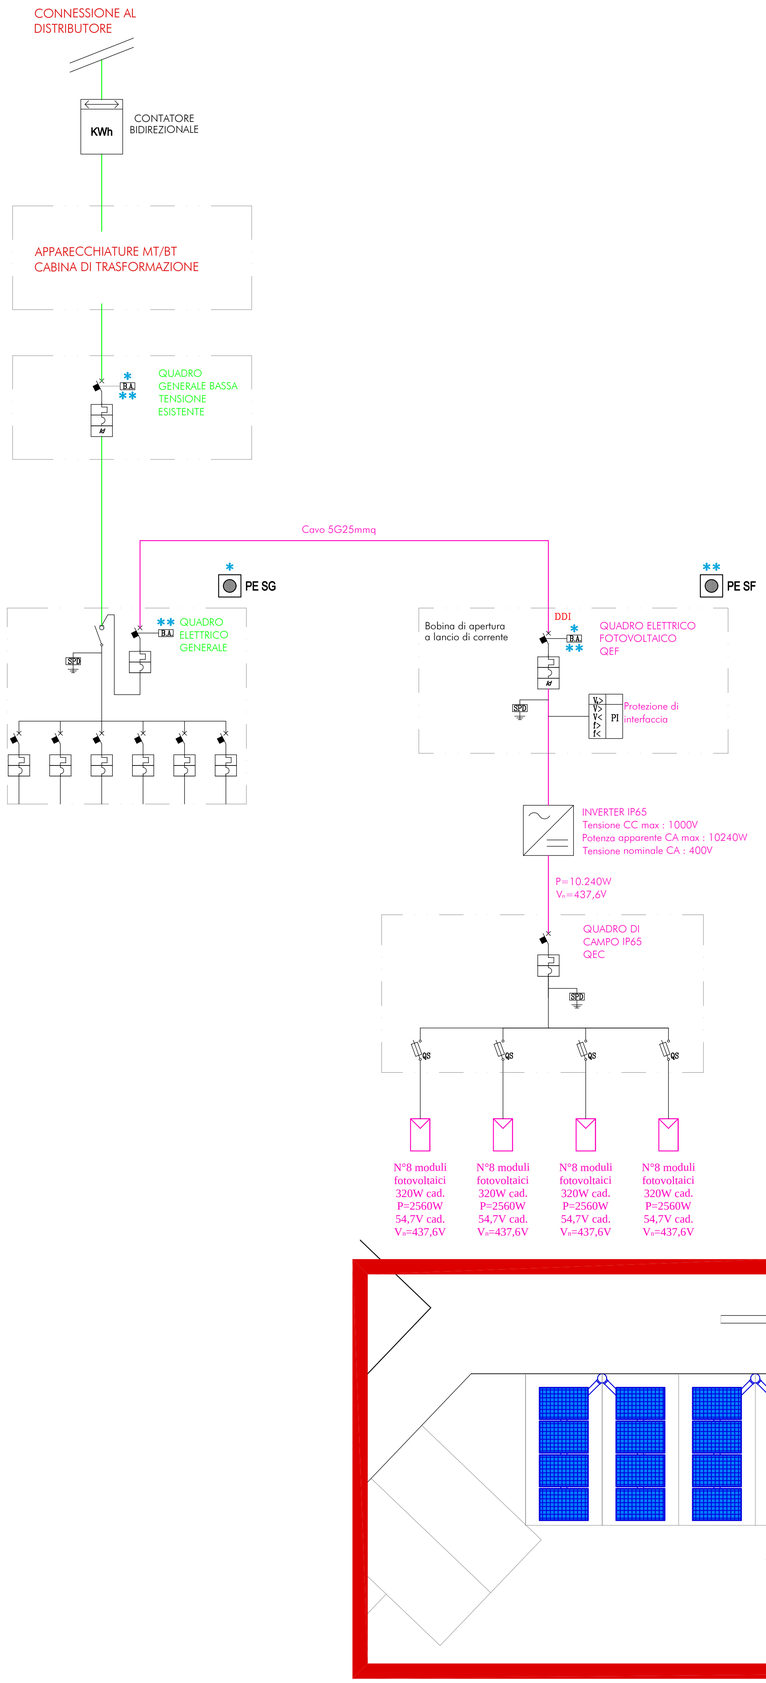

AREA AUTOGRILL MONTE ALTO NORD SCALA 1:500

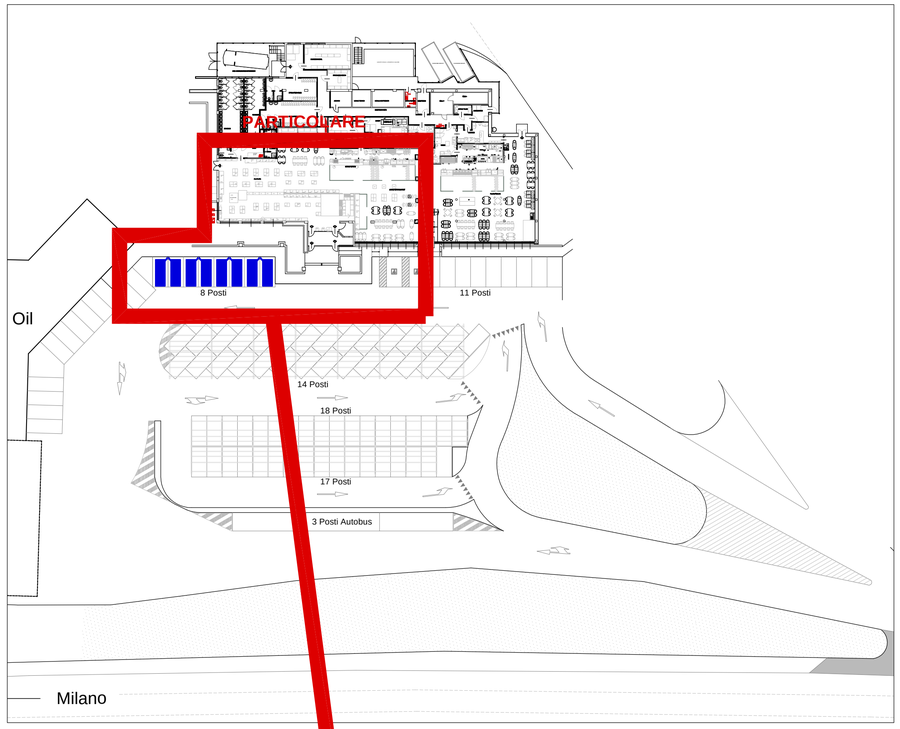

PARTICOLARE SCALA 1:100

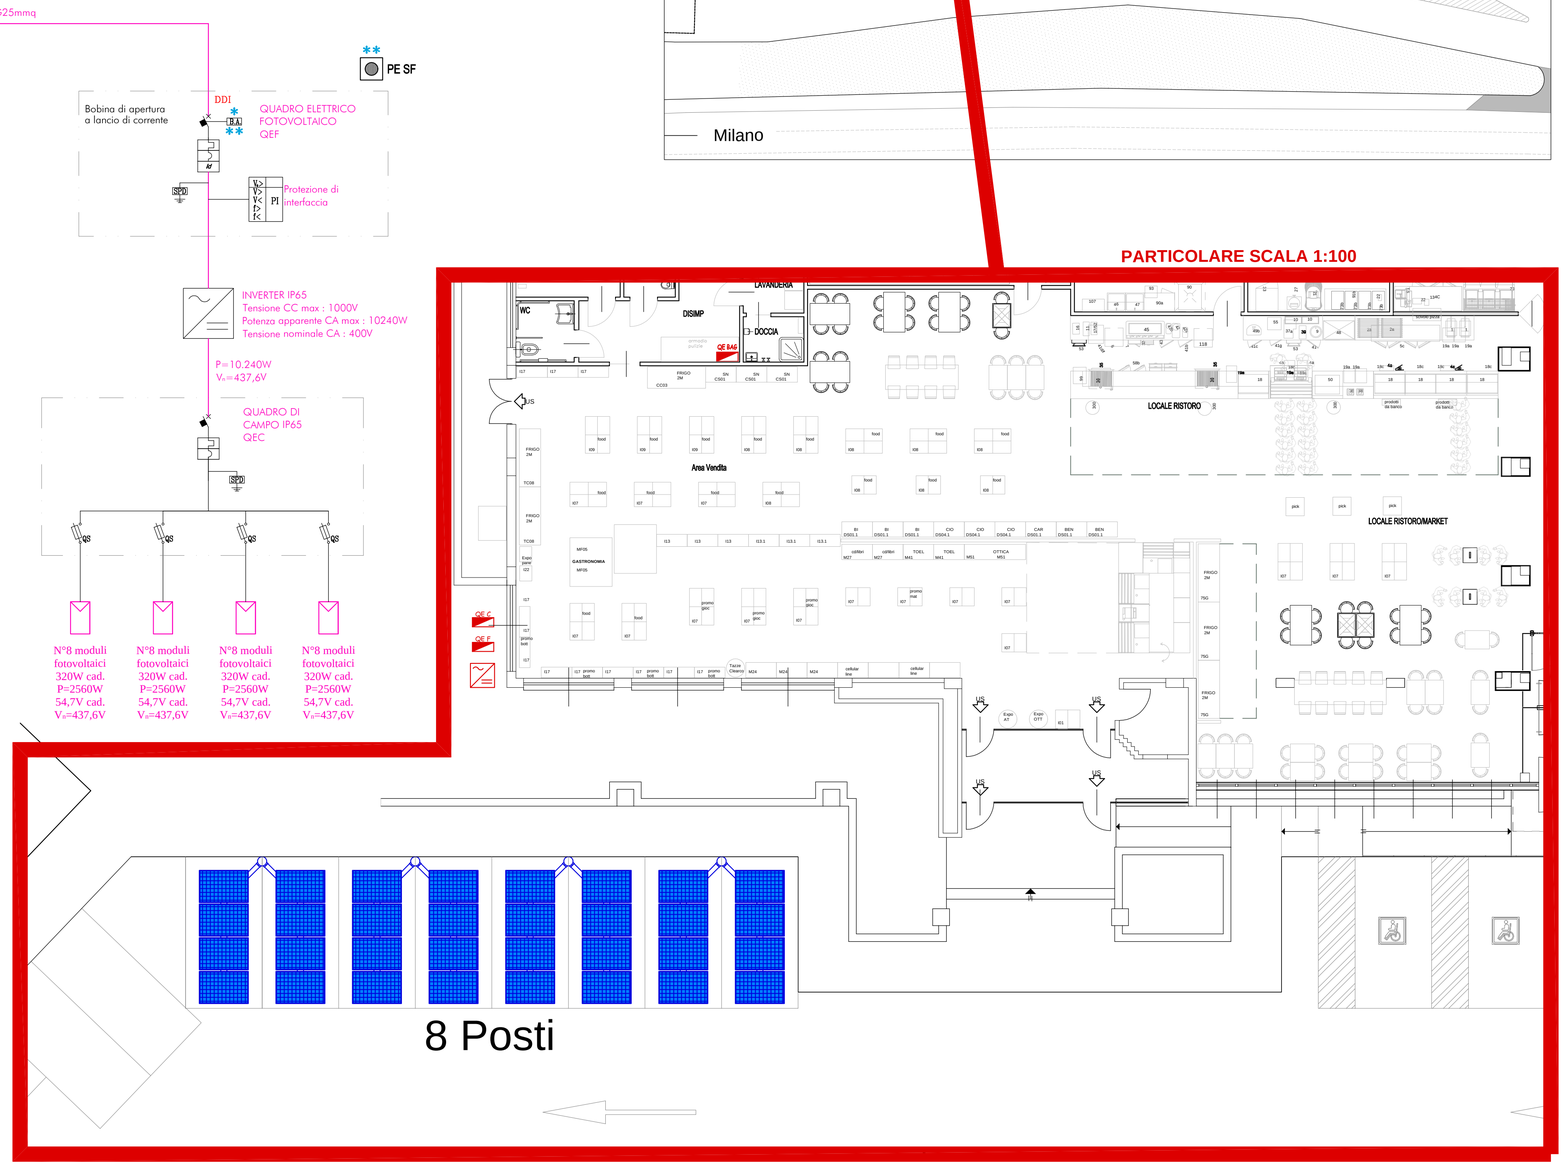

LEGENDA

FOTOVOLTAICO

SIMBOLO	DESCRIZIONE
	Pannello fotovoltaico ad alta efficienza composto da celle monocristalline, potenza nominale 320W, avente dimensioni 1559x1046mm spessore 46mm. Condizioni operative da -40°C a +85°C. Classe 2 di reazione al fuoco secondo Art 2 DM 10/03/2005, completo di certificazione. Disposizione su copertura parcheggio: n°8 file composte da n°4 pannelli fotovoltaici ciascuna fila. Potenza elettrica totale di picco impianto 10240 W Montaggio su apposito sistema di supporto inclinato (35°) in carpenteria metallica

NOTA BENE:
L'impianto è costituito e si intende completo di: moduli fotovoltaici in silicio monocristallino o policristallino, strutture di sostegno ed ancoraggio moduli in alluminio anodizzato ed acciaio inox, inverter, quadri elettrici di campo in CC, dispositivi di protezione, manovra e sezionamento a monte ed a valle degli inverter, completo delle necessarie protezioni di interfaccia, collegamenti in cavo tra moduli, dai moduli alle apparecchiature elettriche e da queste al quadro elettrico generale (QE G), cavidotti e canaline, impianto di messa a terra, contatore di produzione, progettazione costruttiva ed ogni altro materiale ed onere per dare l'impianto finito a regola d'arte e "chiavi in mano", compresa la redazione di tutta la documentazione progettuale e burocratica necessaria per la richiesta dei permessi presso gli Enti interessati, di tutte le necessarie pratiche amministrative per l'allaccio in rete e della documentazione necessaria per la Denuncia di Officina Elettrica presso l'Ufficio Tecnico di Finanza.

KEYPLAN

NOTE

N°	Data	Revisione
1		
2		
3		
4		

AUTOGRILL S.p.a
Centro Direzionale Milano Fiori
Palazzo Z strada 5
20089 Rozzano - MI

TECHNICAL PROJECT MANAGER:
Andrea Ferri

CONCEDENTE:
...

PROGETTO IMPIANTI:
ING. DIEGO FLECCHIA
FLECCHIA & PARTNERS INGEGNERIA s.r.l.
Via Pisa 31/M - 10152 Torino
Tel. 011.28.00.36
diego.flecchia@flecchiaepartners.it

PROGETTO:
Comune di DESENZANO DEL GARDA (BS)
ADS MONTE ALTO NORD
INTERVENTO DI RISTRUTTURAZIONE E AMPLIAMENTO

FASE: DEFINITIVO

TITOLO TAVOLA:
IMPIANTO FOTOVOLTAICO

DISEGNATO DA:	CONTR. DA
DF	
FORMATO:	SCALA:
A1	1:100

NOME FILE:
Impianti elettrici _ Bistrot Monte Alto Nord

CODICE COMMESSA:
.

TAVOLA:	DATA:
DE23.1	20-09-2017
DATA REV.	REV.
-	0