





SEZIONE AA

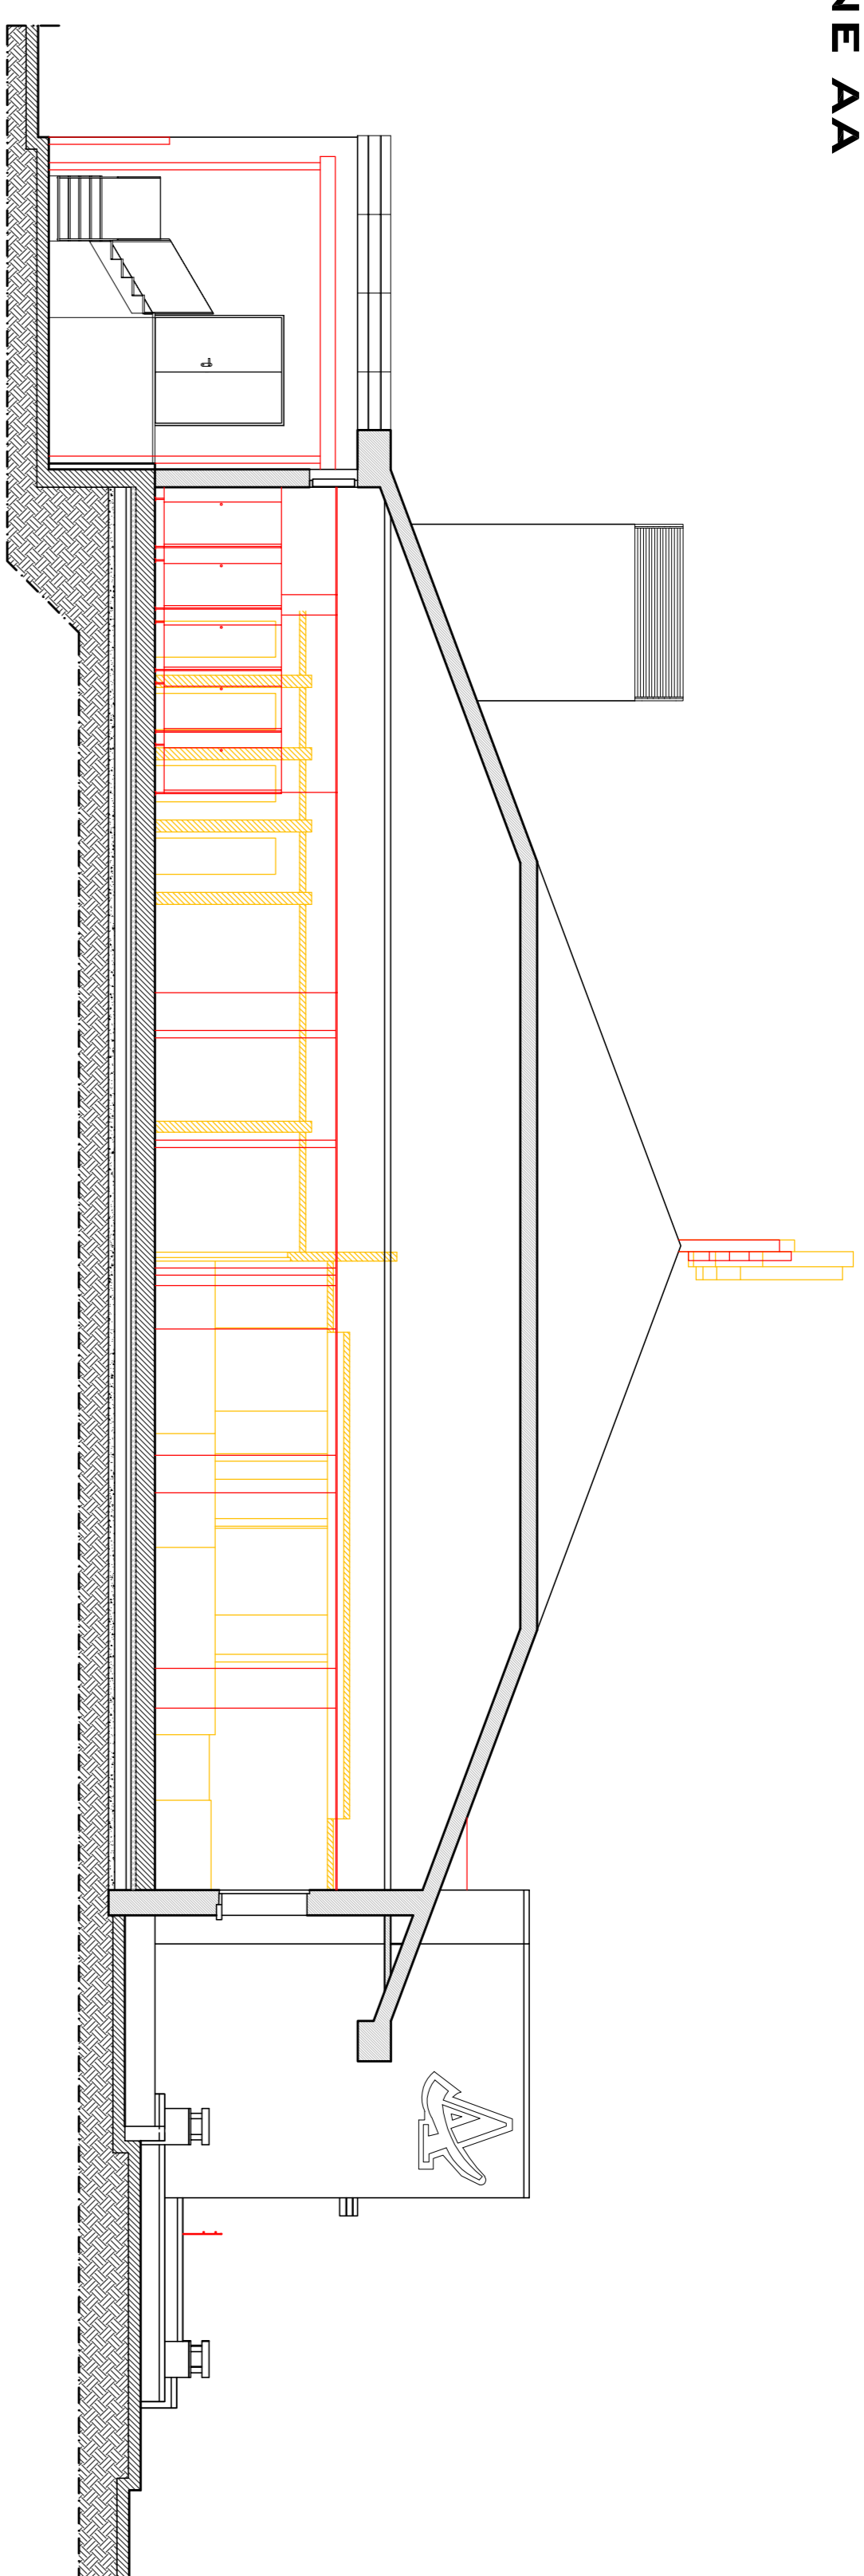

SEZIONE BB

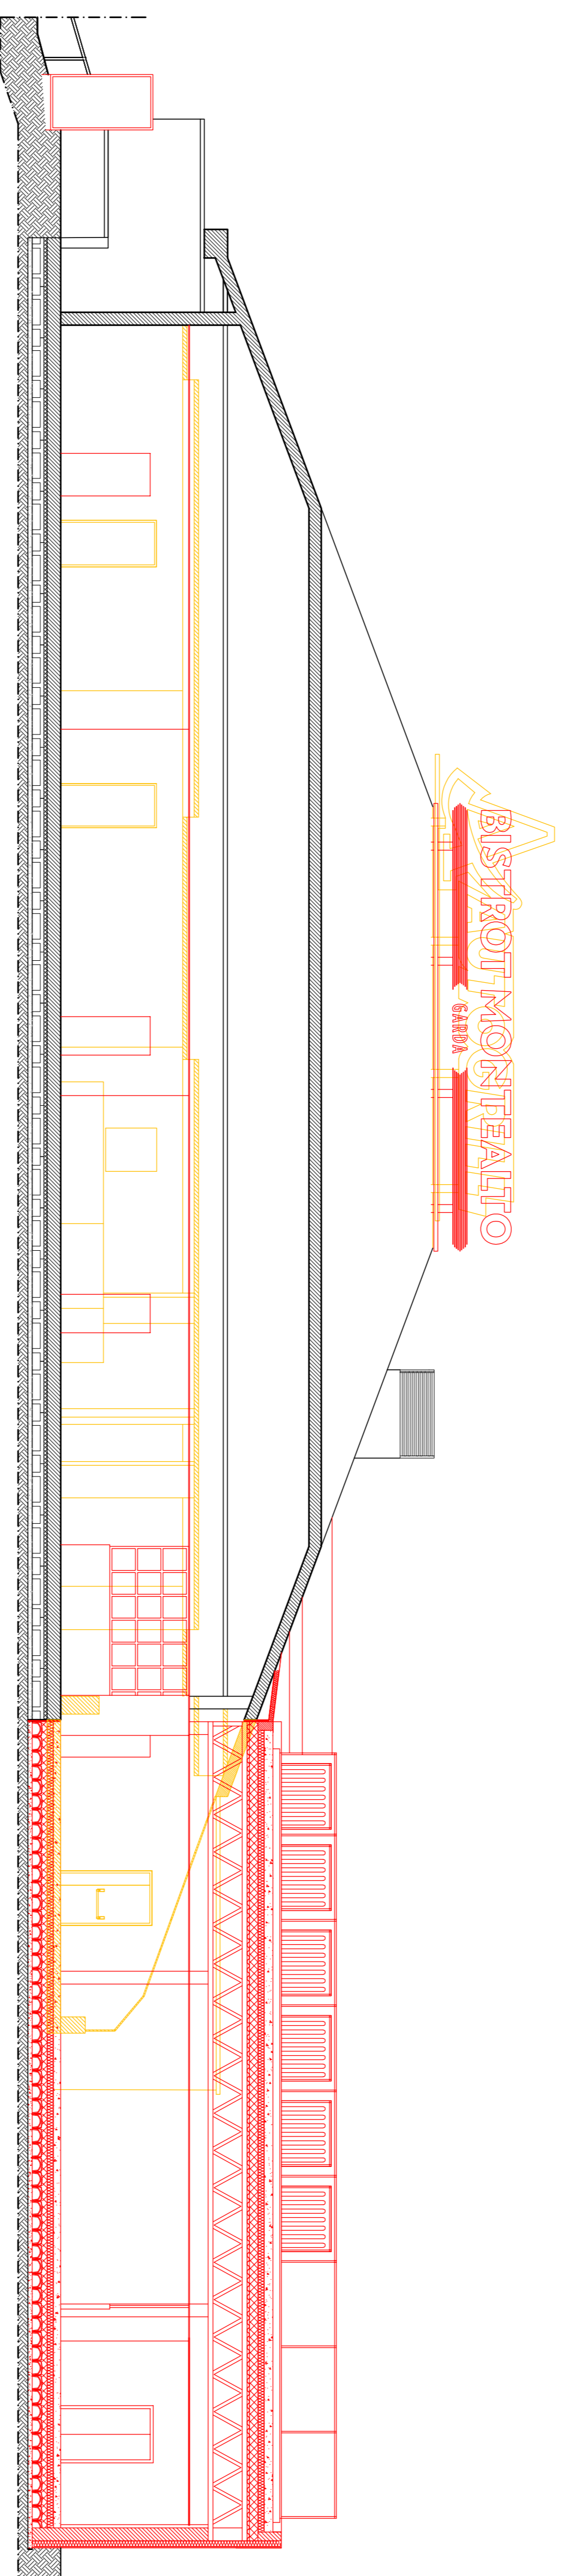

SEZIONE CC

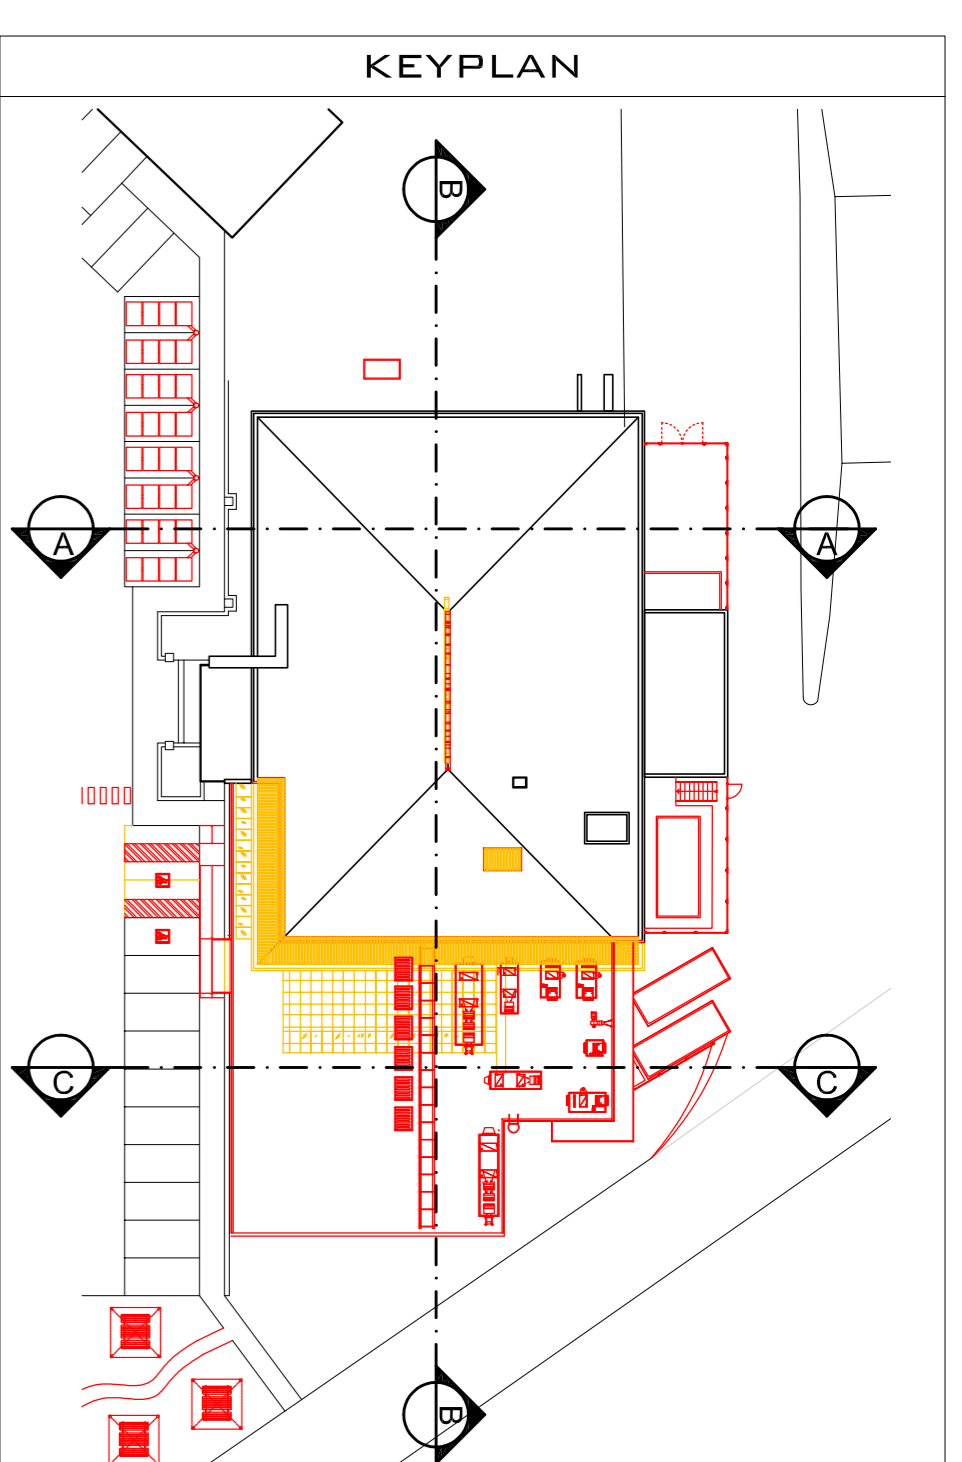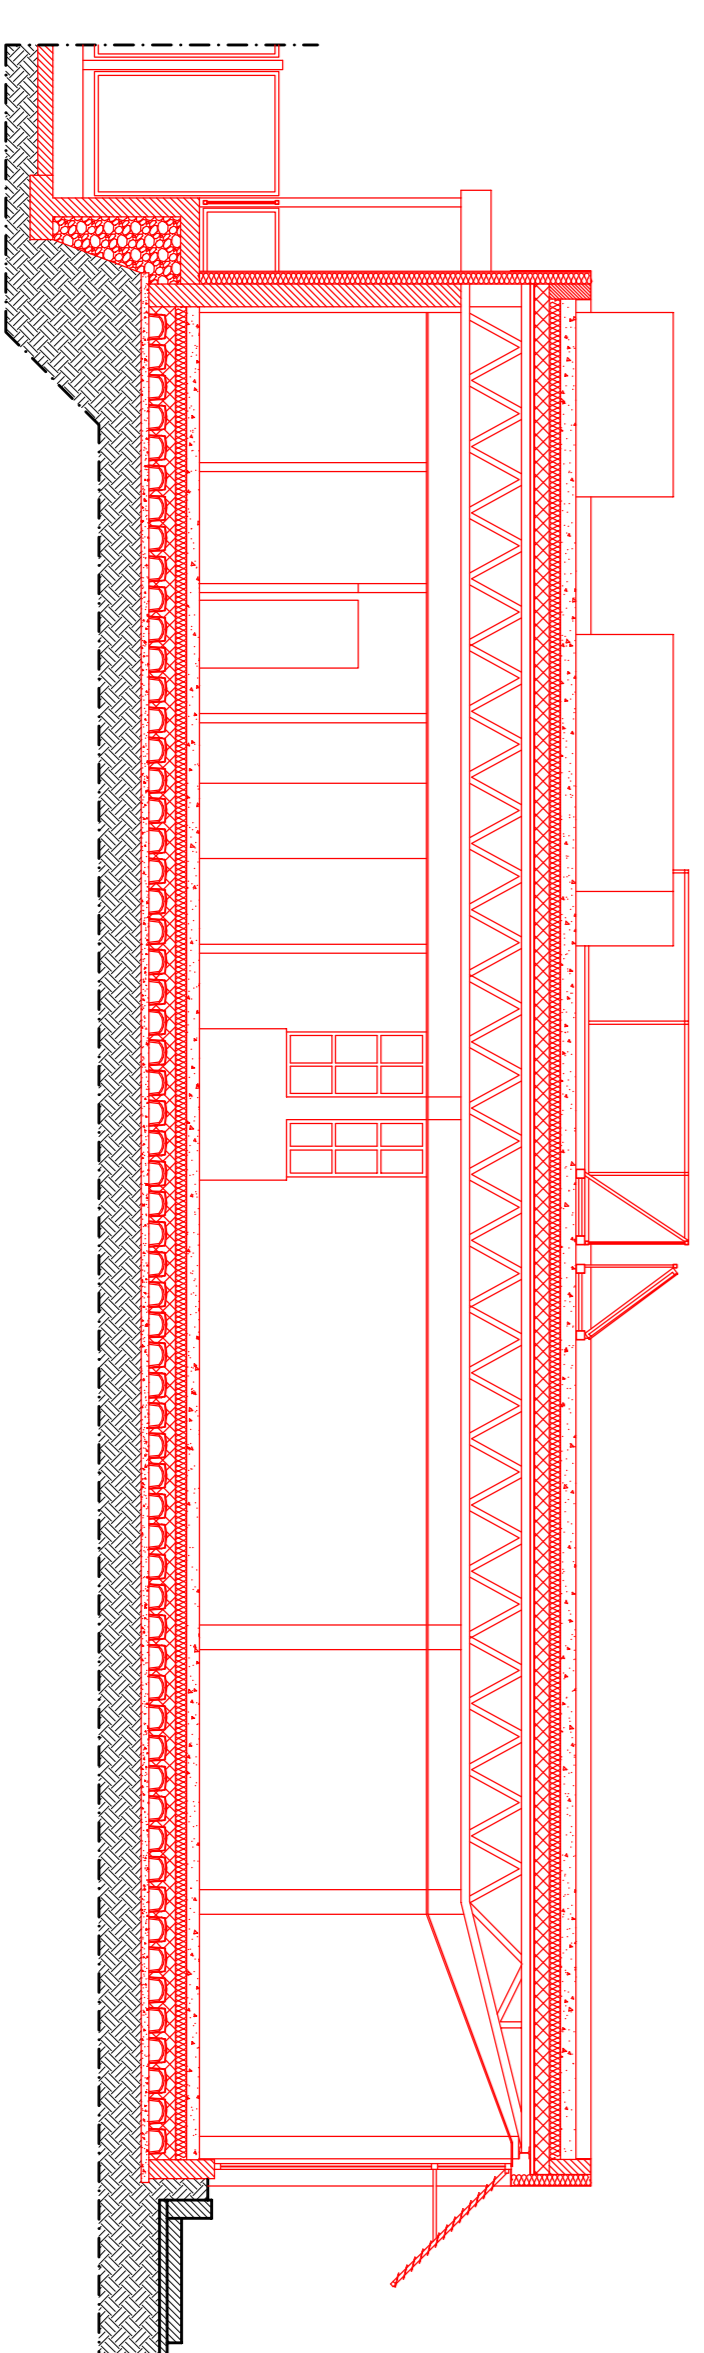

LEGENDA SIMBOLI & COLORI

	Dimensioni
	Costruzioni

NOTE

TUTTE LE MISURE RIPORTATE DEVONO ESSERE VERIFICATE IN CANTIERE A CARICO DELL'IMPRESA. LE DIMENSIONI, SE NON DIVERSAMENTE INDICATO, SONO DA INTENDERSI IN CM.

LE INFORMAZIONI CONTENUTE IN QUESTO ELABORATO GRAFICO NON COSTITUISCONO UN CONTRATTO. SONO DA CONSIDERARE SOLO A TITOLO INFORMATIVO. NON SONO RISPONSABILI NEI CASI DI ERRORI O OMISSIONI SPECIFICI PER LE OPERE STRUTTURALI E PER GLI IMPIANTI.

NORD

Progetto: **COMUNE DI DESENZANO DEL GARDA**  
**PROVINCIA DI BRESCIA**  
**ADS MONTE ALTO NORD**

Intido: **INTERVENTO DI RISTRUTTURAZIONE E AMPLIAMENTO**  
**CONFRONTO**  
**SEZIONI**

committente: **AUTOGRIFF S.p.A.**  
 C.F./P.IVA: 01807390302  
 Presidente: **Carlo Andrea Giorgio**  
 C.F./P.IVA: 013720504

Impresa: **AUTOGRIFF**

170920 - progetto		1:100		BS-DES17083		ED 205 00		E	
NOME DEL FILE		SCALA		COMMESSA		CODICE		NUMERO REV. FASE	
05									
04									
03									
02									
01									
EMISS	MD	MP	MP	Prima Emisione					
AGG.	DESIGN.	CONTR.	APPROV.	DESCRIZIONE REVISIONE					
				DATA		REV.		EM.	
				20-08-2017		00		00	

progettista: **ing. Mauro Pandini**

**ZFB ENGINEERING**  
 Via E. Tazzoli, 11 - 20154 Milano  
 apsk - apsk@pec.it  
 +390227116888

**ED 205**

TUTTI I DIRITTI SU QUESTA TAVOLA SONO RISERVATI AI TERMINI DI LEGGE. RIPRODUZIONE ANCHE PARZIALE VIETATA SENZA AUTORIZZAZIONE.