PIANTA COPERTURA

SCALA 1:100

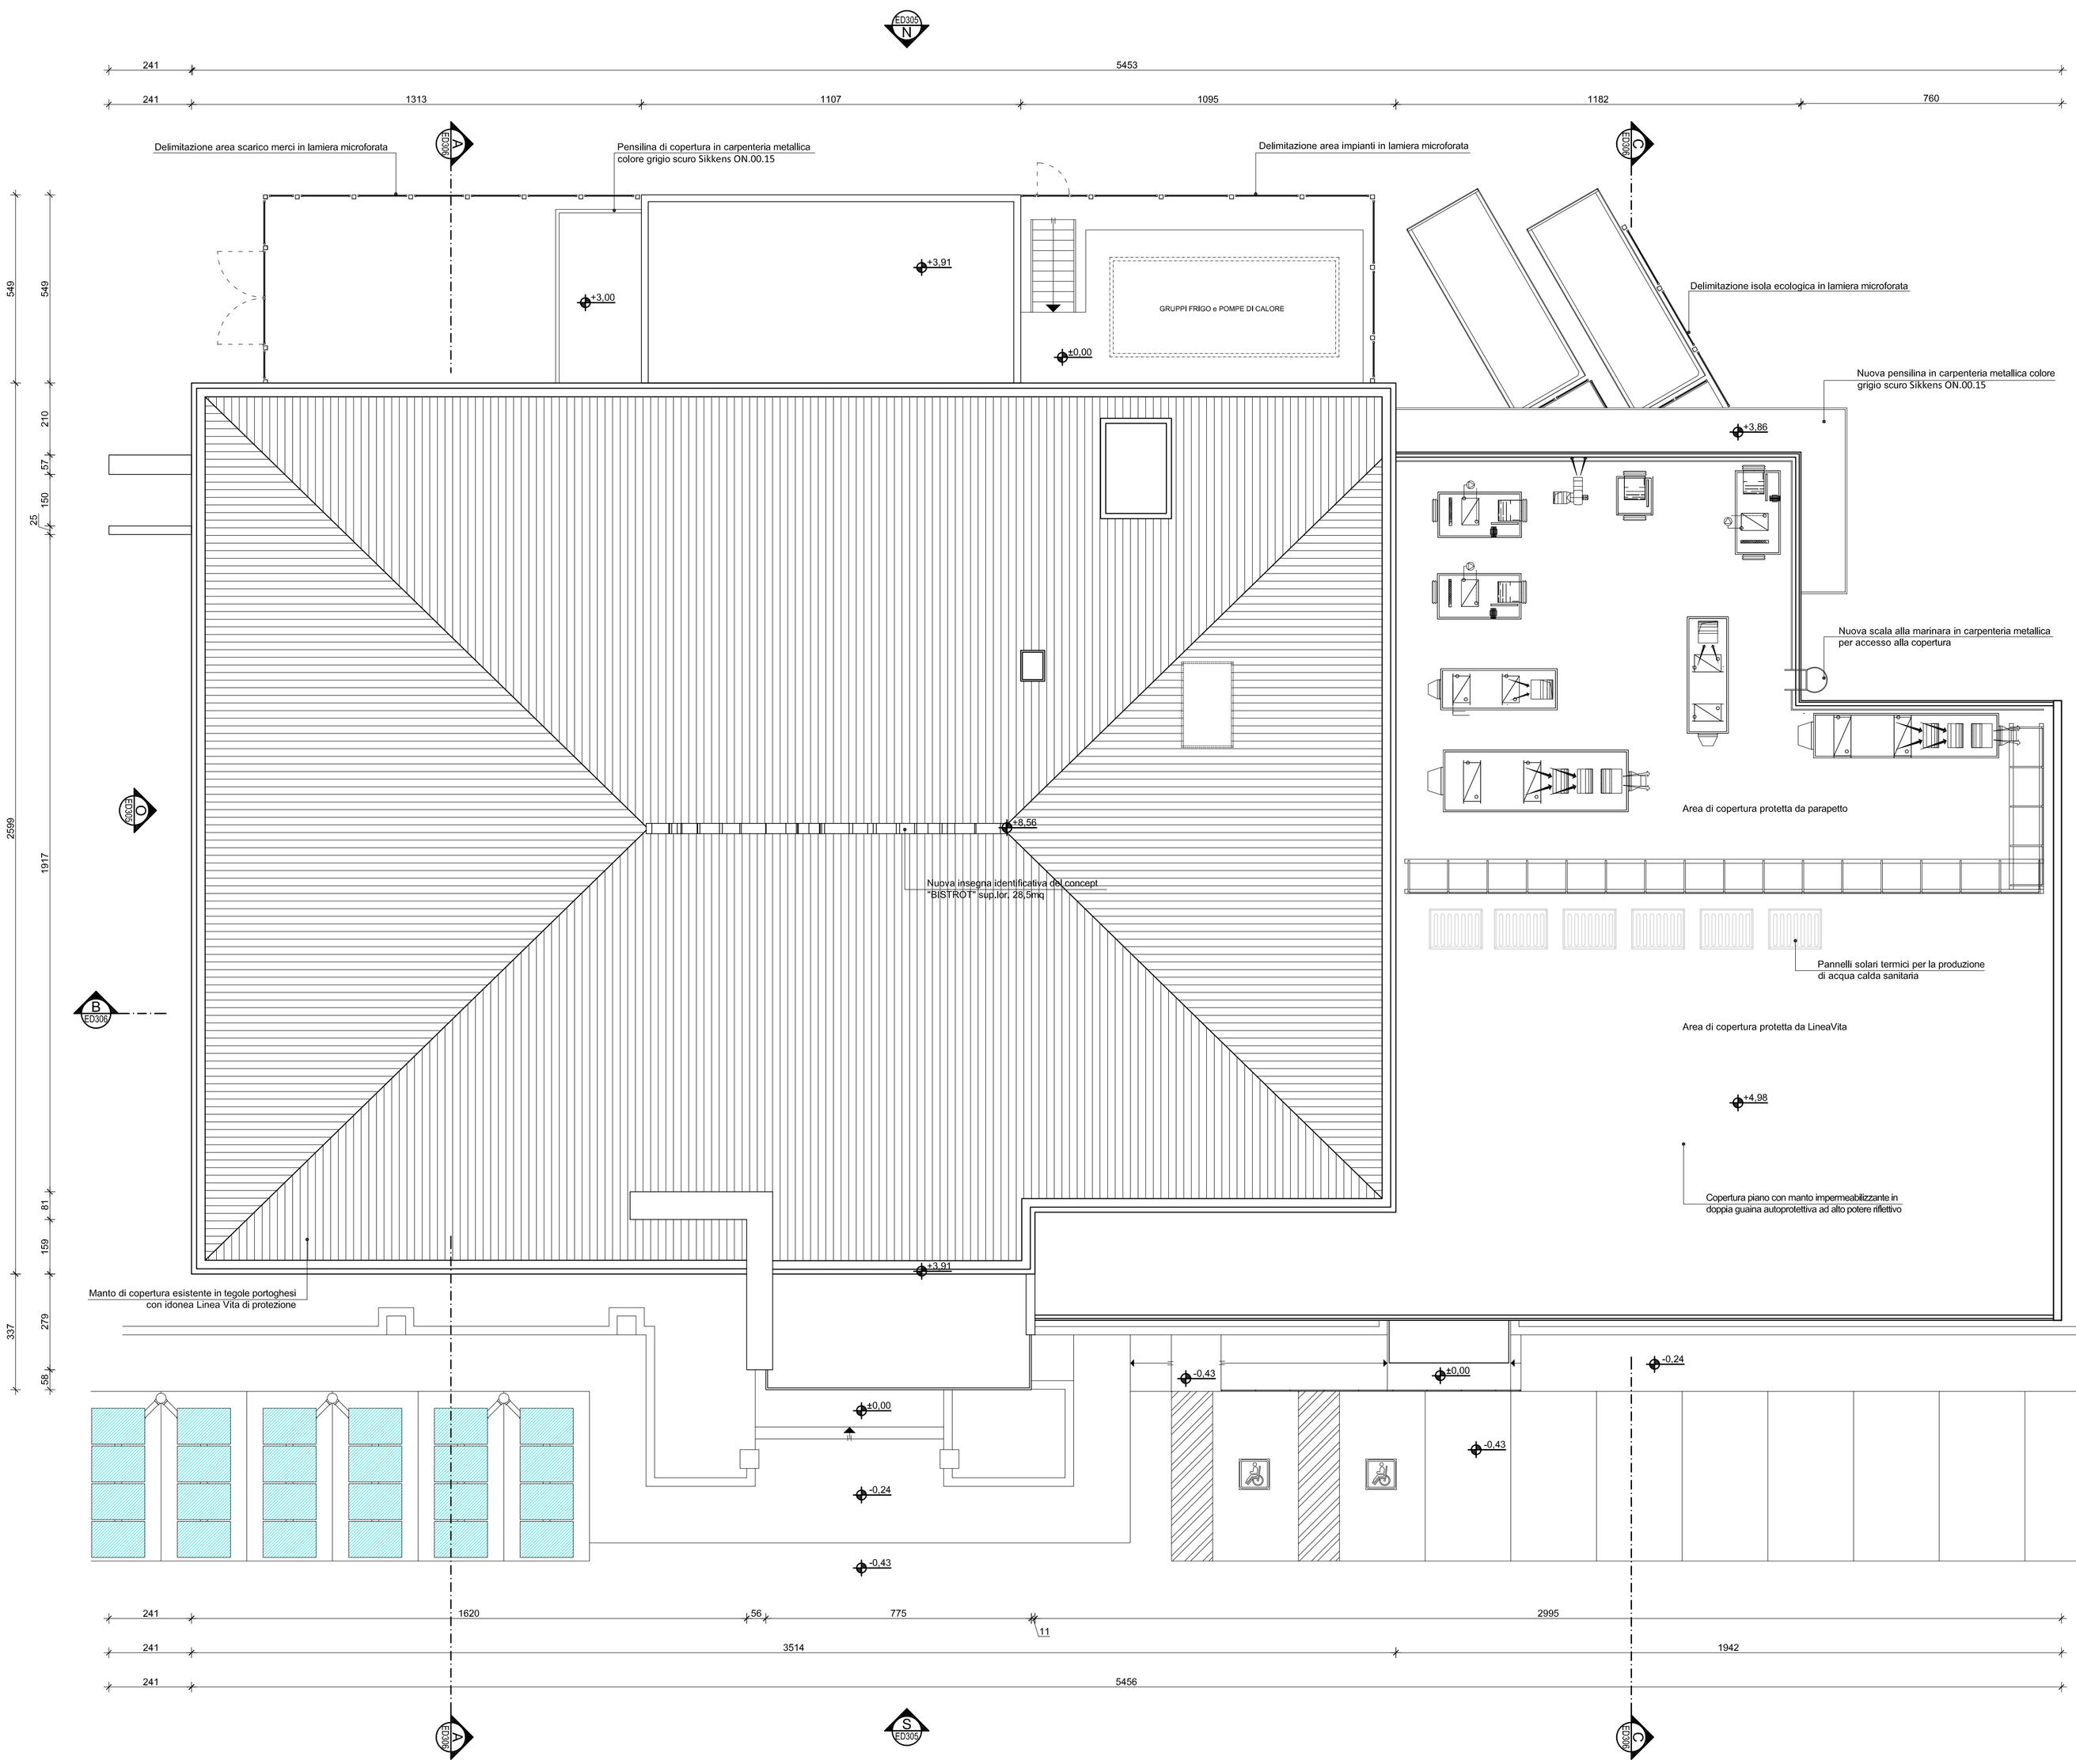

NOTE

TUTTE LE MISURE RIPORTATE DEVONO ESSERE VERIFICATE IN CANTIERE A CARICO DELL'IMPRESA.

LE DIMENSIONI, SE NON DIVERSAMENTE INDICATO, SONO DA INTENDERSI IN CM.

LE INFORMAZIONI CONTENUTE IN QUESTO ELABORATO GRAFICO, NON COSTRUTTIVO, SONO DA CONSIDERARSI PER LE SOLE OPERE ARCHITETTONICHE; SI FACCIA RIFERIMENTO AGLI ELABORATI SPECIFICI PER LE OPERE STRUTTURALI E PER GLI IMPIANTI.

NORD

progetto

COMUNE DI DESENZANO DEL GARDA

PROVINCIA DI BRESCIA

ADS MONTE ALTO NORD

titolo

INTERVENTO DI RISTRUTTURAZIONE E AMPLIAMENTO

PROGETTO

PIANTA COPERTURA

committente:

AUTOGRILL S.p.A.
C.F./P.IVA 01630730032

Procuratore:
Capra Andrea Giorgio
CPRNRG74L13F205H

impresa:

170920 - progetto	1:100	BS-DES17083	ED	304	00	E
NOME DEL FILE	SCALA	COMMESSA	CODICE	NUMERO	REV.	FASE

05							
04							
03							
02							
01							
EMISS.	MD	MP	MP	Prima Emissione	20-09-2017	00	00
AGG.	DISEGN.	CONTR.	APPROV.	DESCRIZIONE REVISIONE	DATA	REV.	EM.

progettista:

ing. Mauro Parolini

ZPB ENGINEERING

Via E. Tazzoli, 11 - 20154 Milano
info@zp3.it - www.zp3.it - zp3@pec.it
+39.02.21118958

ED 304

TUTTI I DIRITTI SU QUESTA TAVOLA SONO RISERVATI AI TERMINI DI LEGGE; RIPRODUZIONE ANCHE PARZIALE VIETATA SENZA AUTORIZZAZIONE.