Impianto di sollevamento prefabbricato Ecolift per liquami fognari e di drenaggio.
Può essere interrato senza alcuna opera di contenimento o protezione anche su aree pubbliche aperte al traffico.
www.oppo.it/impianti/pozzetto-ecolift.html

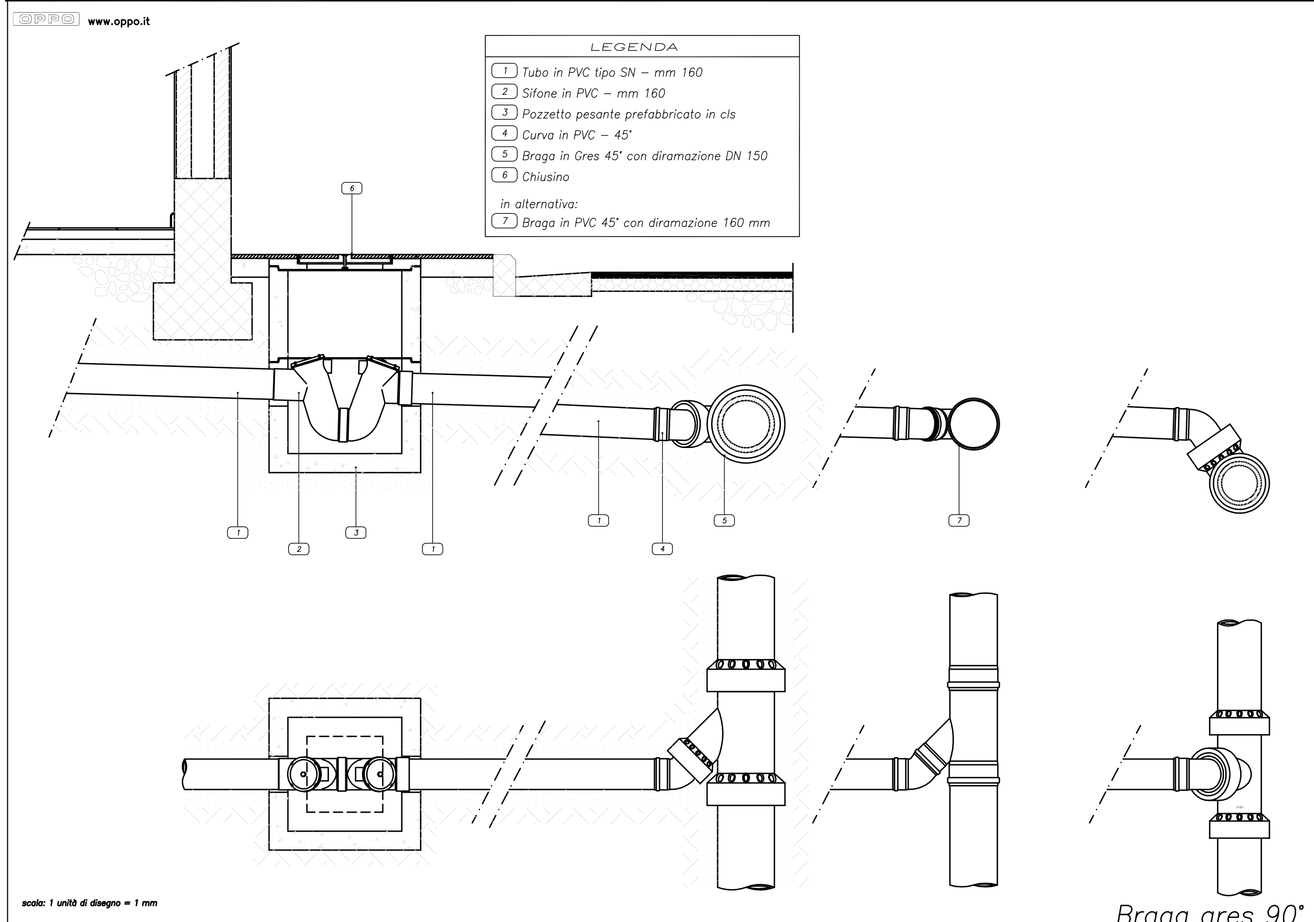

Braga gres 90°

I disegni disponibili nel nostro sito vengono continuamente migliorati e adeguati alle novità dei materiali e delle normative.
Vi raccomandiamo di scaricare la versione aggiornata prima di ogni utilizzo.
www.oppo.it

PARTICOLARE DEL COLLEGAMENTO AGLI SCARICHI

non in scala

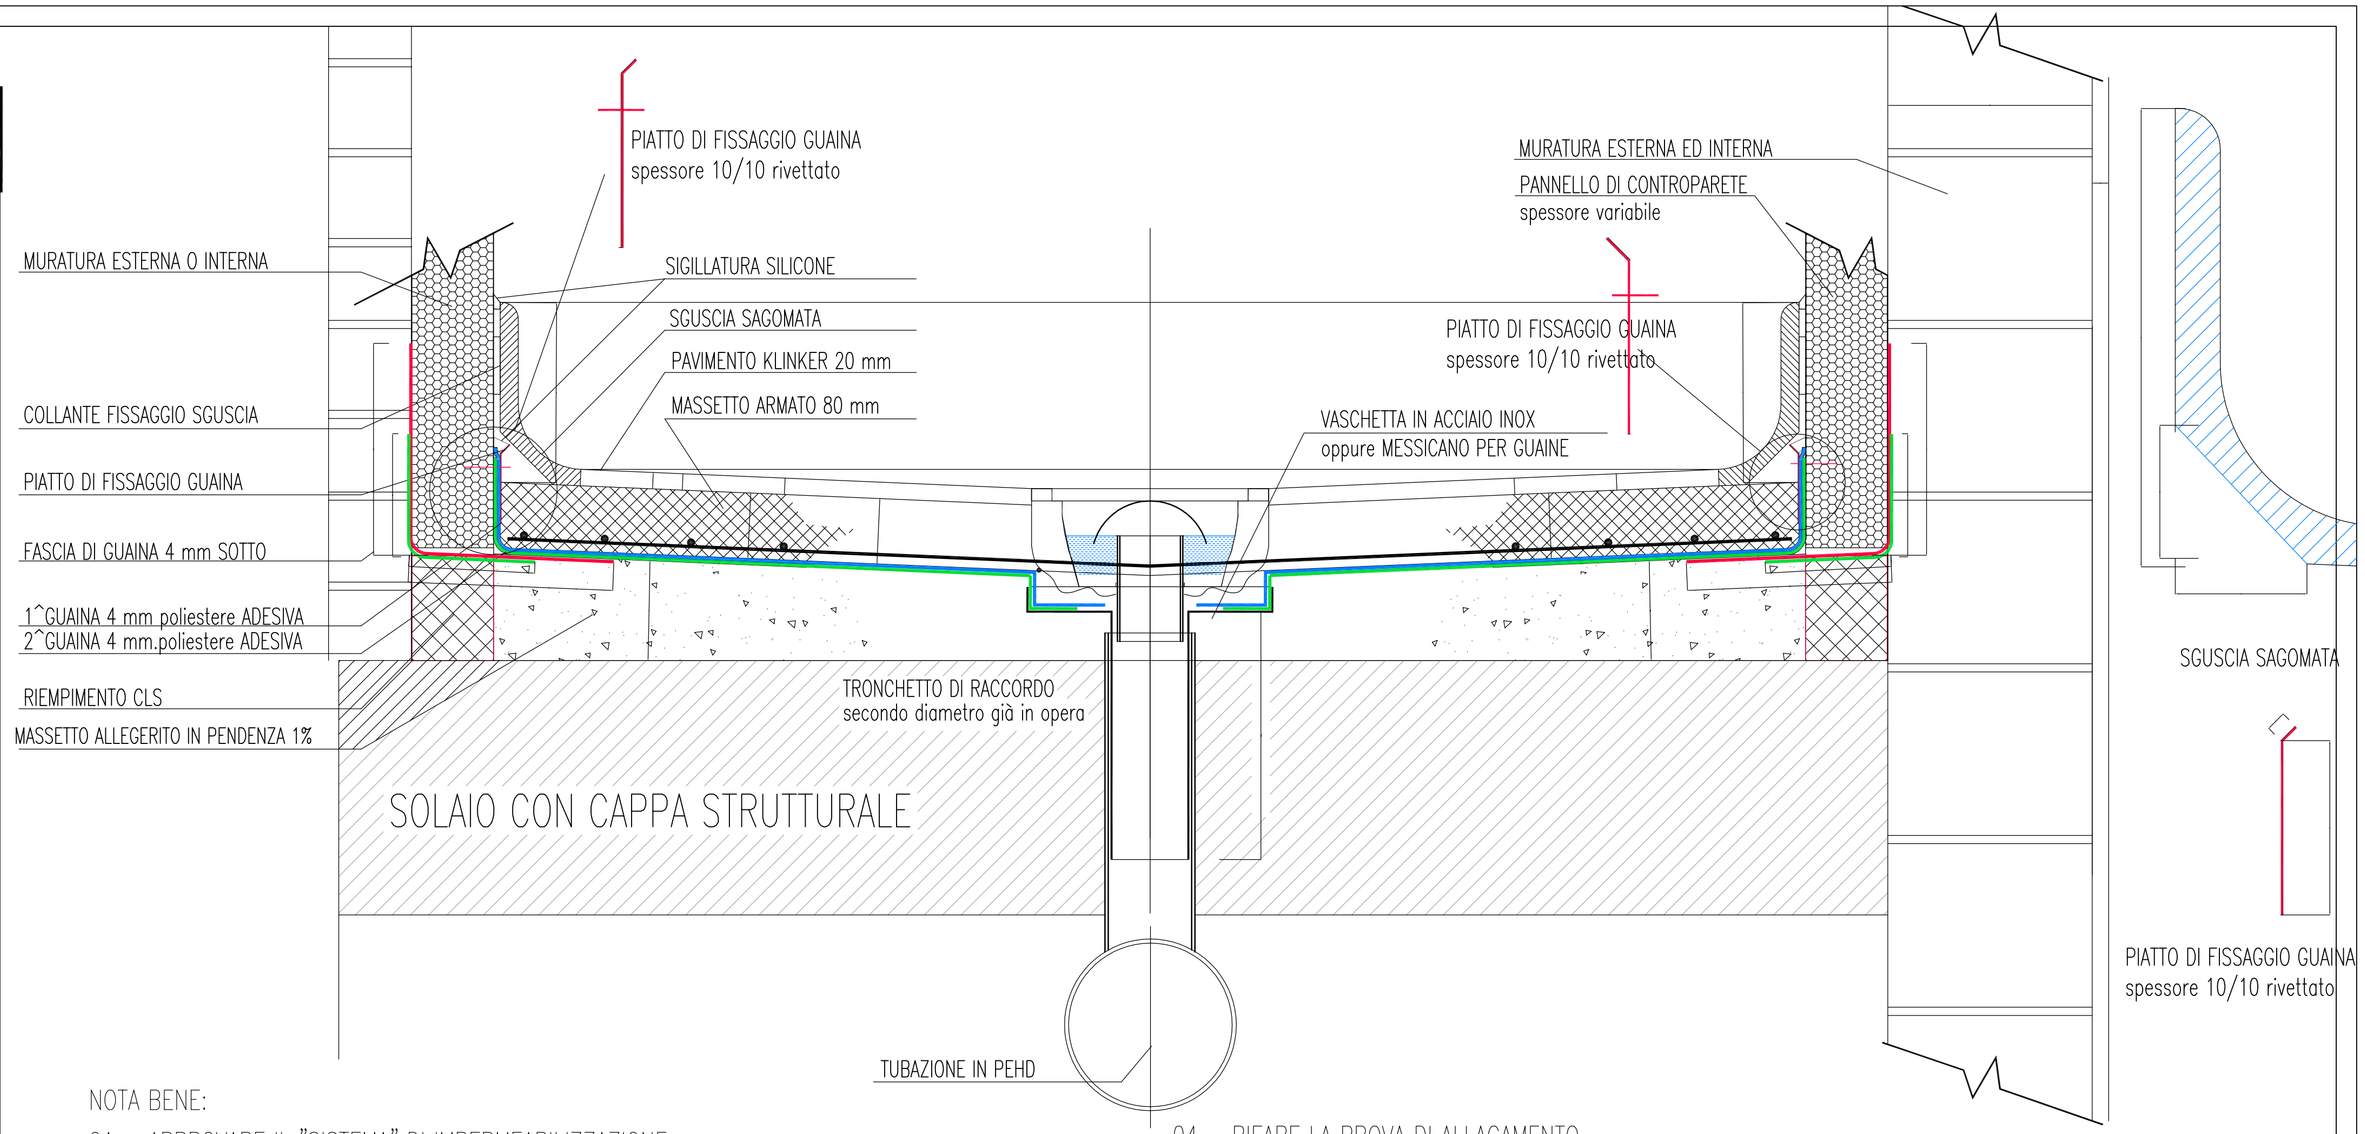

NOTA BENE:

01 – APPROVARE IL "SISTEMA" DI IMPERMEABILIZZAZIONE

02 – ESEGUITA L'IMPERMEABILIZZAZIONE ESEGUIRE PROVE DI ALLAGAMENTO E TENUTA

03 – INTERVENIRE SULLE IMPERMEABILIZZAIONI SE SI VERIFICANO PERDITE

04 – RIFARE LA PROVA DI ALLAGAMENTO

05 – SE OK CONSEGNARE ALLA DITTA ESECUTRICE DEL PAVIMENTO IL PACCHETTO

06 – ACCETTAZIONE DA PARTE DELL'ESECUTRICE LA PAVIMENTAZIONE DELLA IMPERMEABILIZZAZIONE ESEGUITA

IN CASO DI PARTICOLARI DIVERSI DAL PRESENTE RICHIEDERE DATI ESATTI ALLA DIREZIONE LAVORI PRIMA DELL'ESECUZIONE DEI LAVORI

NOTA BENE:tale particolare potra' subire qualche piccola variante
su richiesta degli organi comunali o consortili

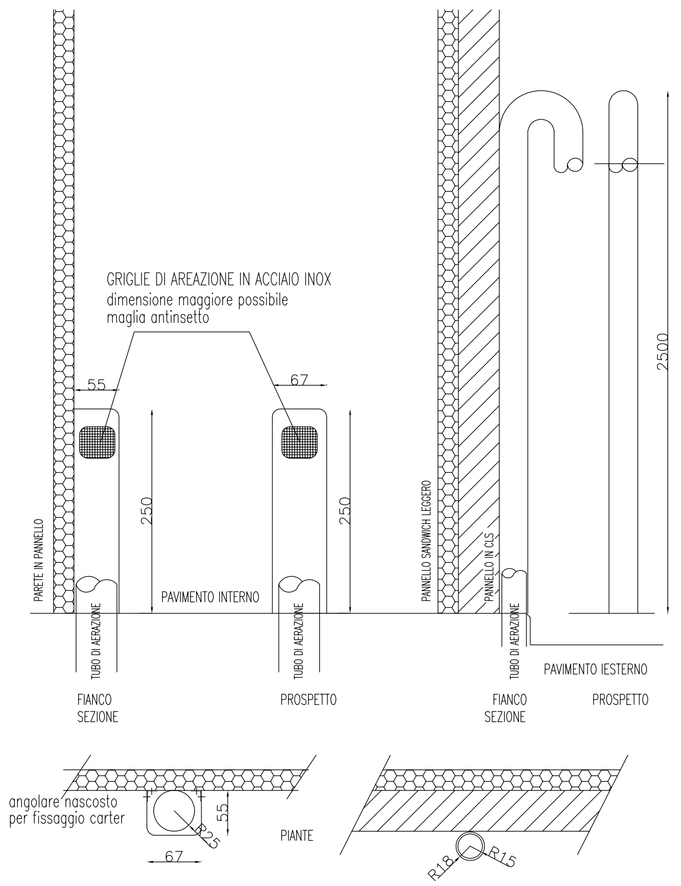

PARTICOLARE TUBO E CARTER DI RIVESTIMENTO TUBI DI AREAZIONE CELLA B.T.
MATERIALE COMPLETAMENTE IN ACCIAIO INOX – compresi i fissaggi

PARTICOLARE DI COPERTURA E FINITURA TUBI DI AREAZIONE CELLE A BASSA TEMPERATURA

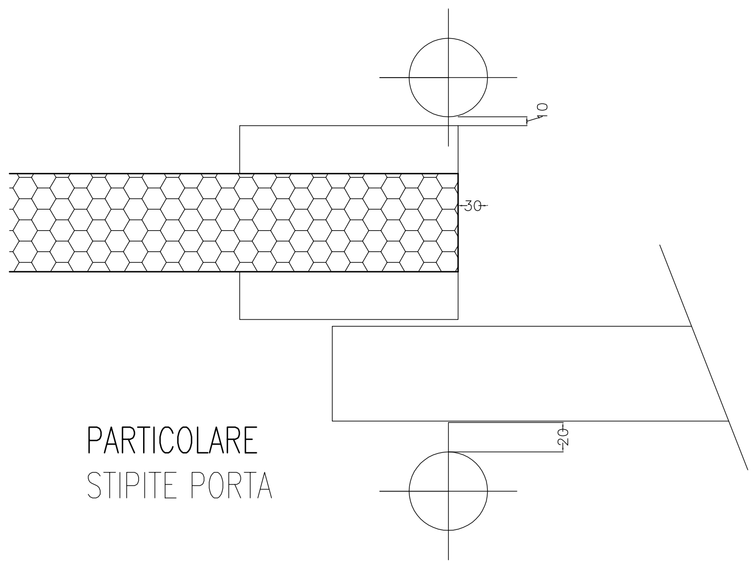

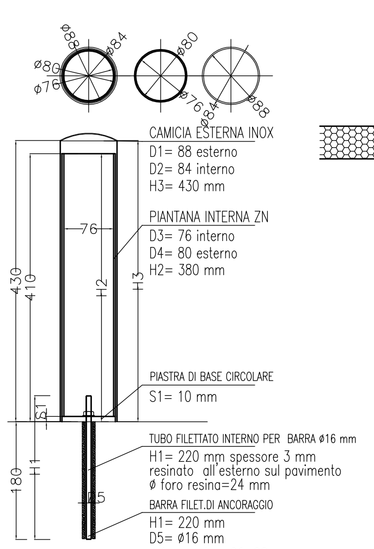

PIANTA
VANO PORTA FRIGORIFERA

PARTICOLARE DEI PARACARRI DI PROTEZIONE
ALLE PORTE FRIGORIFERE
non in scala

PARTICOLARE DEI POZZETTI DI SCARICO ACQUE

CHIUSINO 300*300 RINFORZATO SIFONATO CON CESTELLO
portata : carico concentrato kg.1600
carico distribuito kg.16.400
ART. P007 ACCIAIO INOX AISI 304

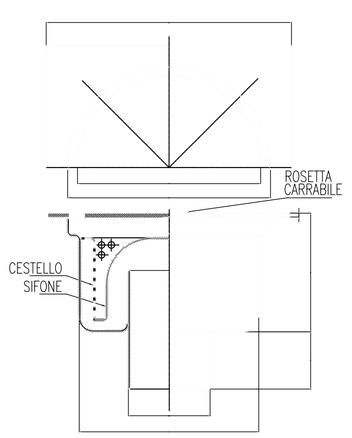

CHIUSINO 250/250 SIFONATO CON CESTELLO
PORTATA : CARICO CONCENTRATO KG. 850
CARICO DISTRIBUITO KG. 6500
ART. P016 ACCIAIO INOX AISI 304

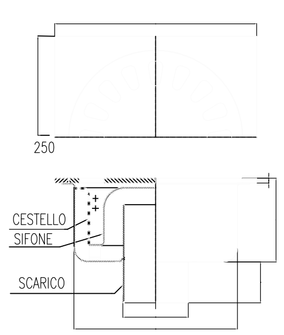

CHIUSINO 300X300 SIFONE + CESTELLO
PORTATA: CARICO CONCENTRATO KG. 850
CARICO DISTRIBUITO KG. 6500
ART. P005 ACCIAIO INOX AISI 304

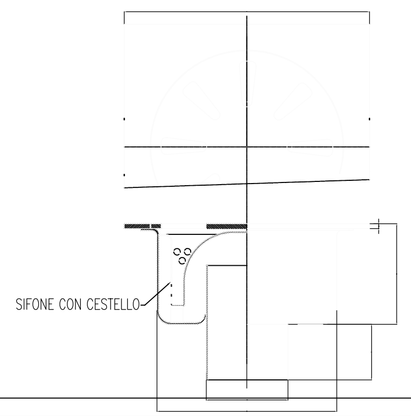

CHIUSINO 200X200 SIFONE + CESTELLO
PORTATA : CARICO CONCENTRATO KG. 850
CARICO DISTRIBUITO KG. 4600
ART. P.002 ACCIAIO INOX AISI 304

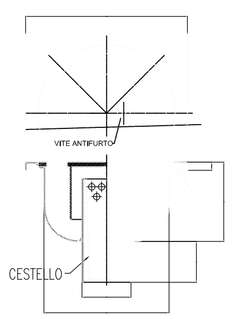

PROGETTO: LABORATORIO LAVORAZIONE CARNI AVICOLE		DISEGNO: DETTAGLI TIPO: SCARICHI POZZETTI PARACARRI ATTACCO GUAINE IMPERMEABILIZZAZIONE	TAVOLA N. 16 P
FIRME		LOCALITA' Viale Artigiani – località Pigna 25015 DESENZANO del Garda	SCALA 1:5 1:10 1:20
PROGETTISTA dott. ing. Marco Nicodemo	GOBBI FRATTINI	COMMITTENTE GOBBI FRATTINI s.r.l. località Venga Bertani, 12 25015 DESENZANO del Garda	DATA 30.03.2015
			FILE PdC_PROGETTO 30-03-2015
			QUESTO DISEGNO E' DI PROPRIETA' RISERVATA E NON PUO' ESSERE COPIATO E RIPRODOTTO SENZA PREVIA AUTORIZZAZIONE
COMMITTENTE	spinetta & partners ingegneria	31041 CORNUDA – TV Piazza Giovanni XXIII, 30 telefono +39.0423.804130 fax +39.0423.804129 mail info@studiospinetta.com	marco nicodemo ingegnere C.F. NCD MRC 75H29 B296N P.IVA 04 040 900 260 Ordine Ingegneri Treviso n.2917