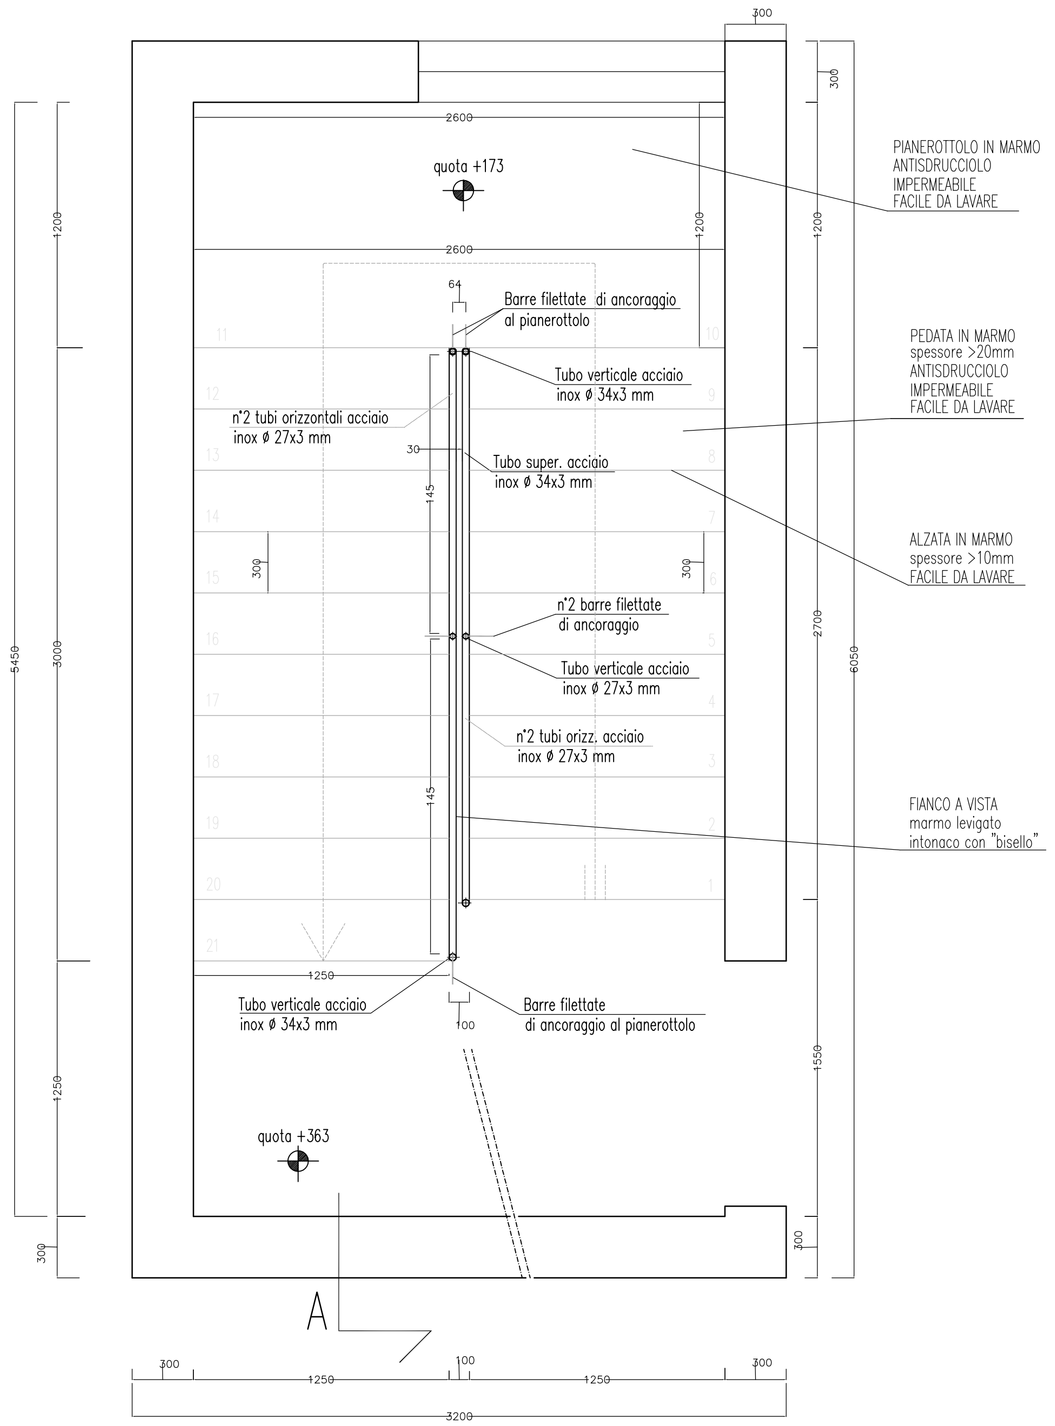

SCALA B
RAMPE 1–2

SCALA 1:20

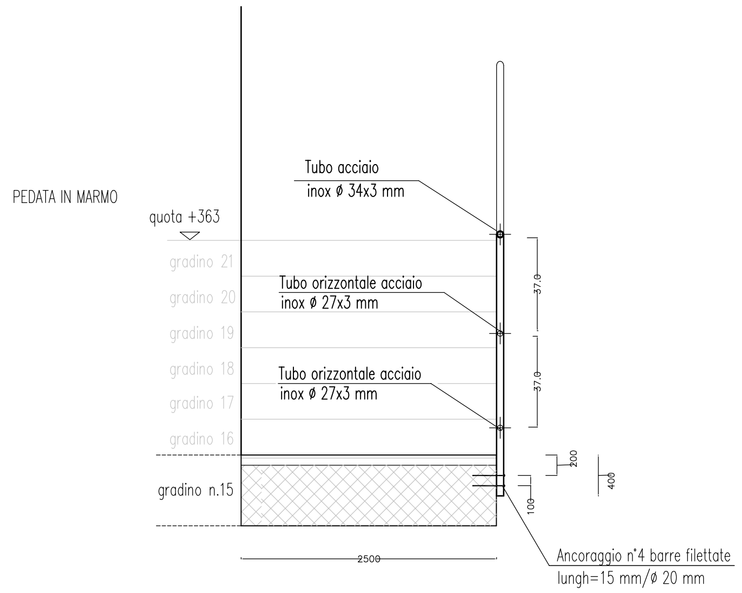

ANCORAGGIO LATERALE
MONTANTE CENTRALE

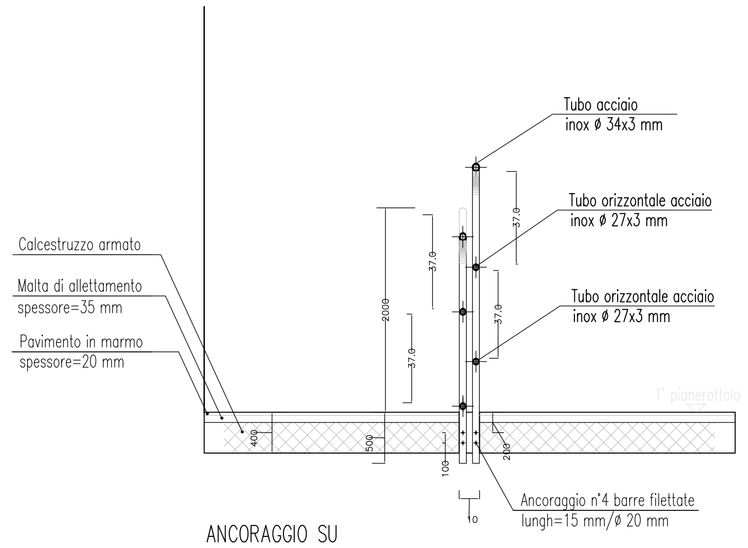

ANCORAGGIO SU
PIANEROTTOLO

SCALA TIPO

SCALA TIPO DI RIFERIMENTO

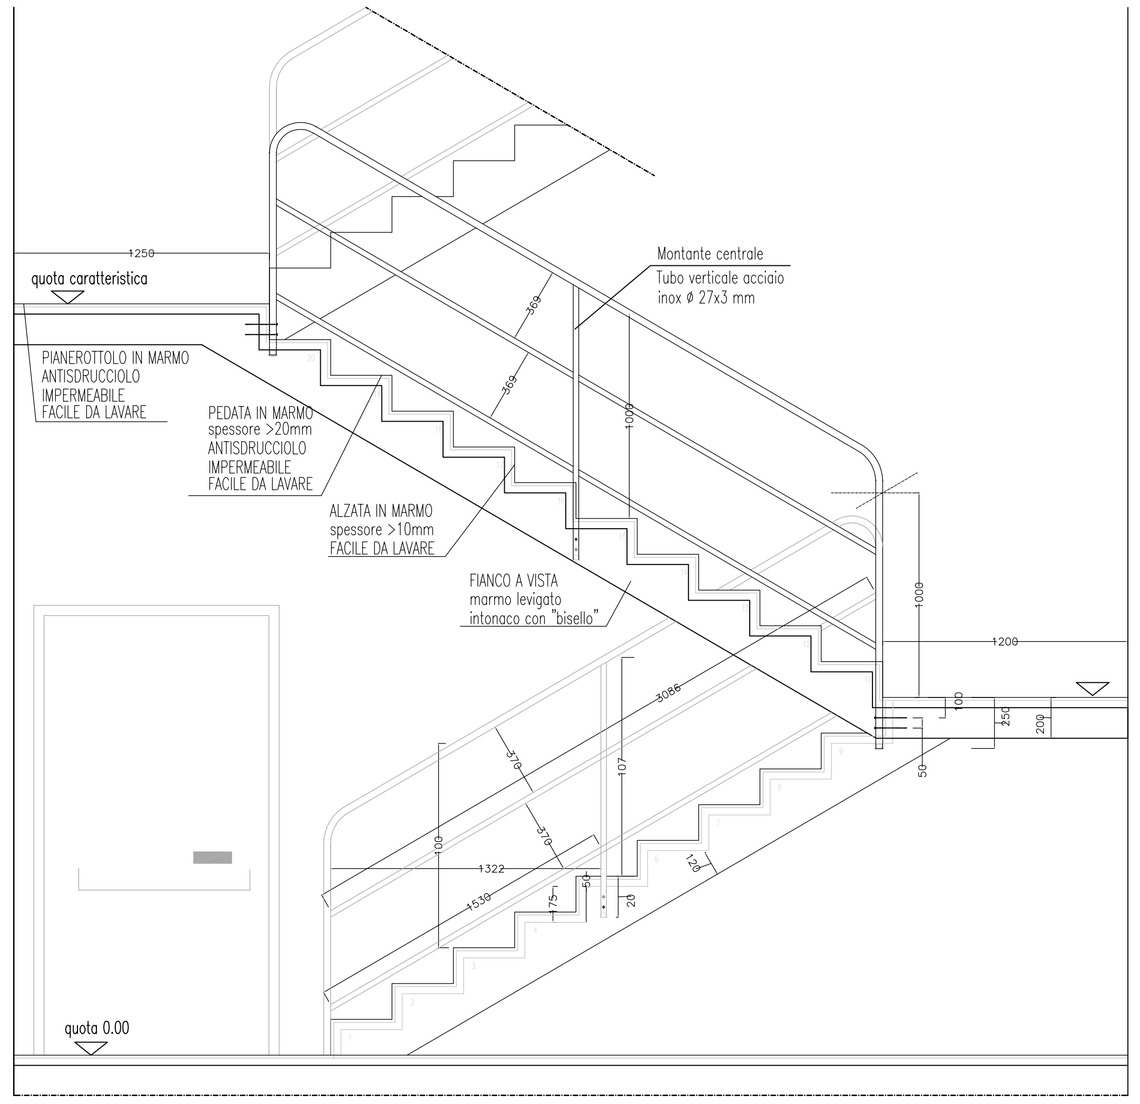

SCALA 1:20

SEZIONE A–A

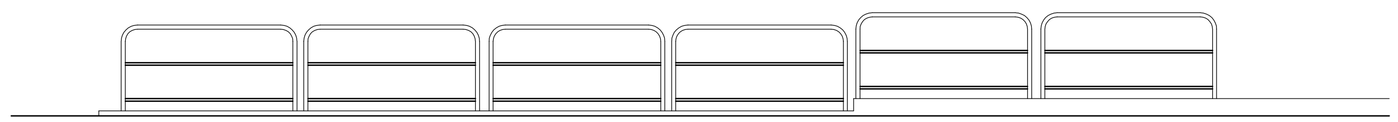

ESEMPIO DI RINGHIERA ESTERNA CON SALTO DI QUOTA
peso unitario per modulo 215 cm = 21.00 Kg/cad
peso unitario 10.00 Kg/m

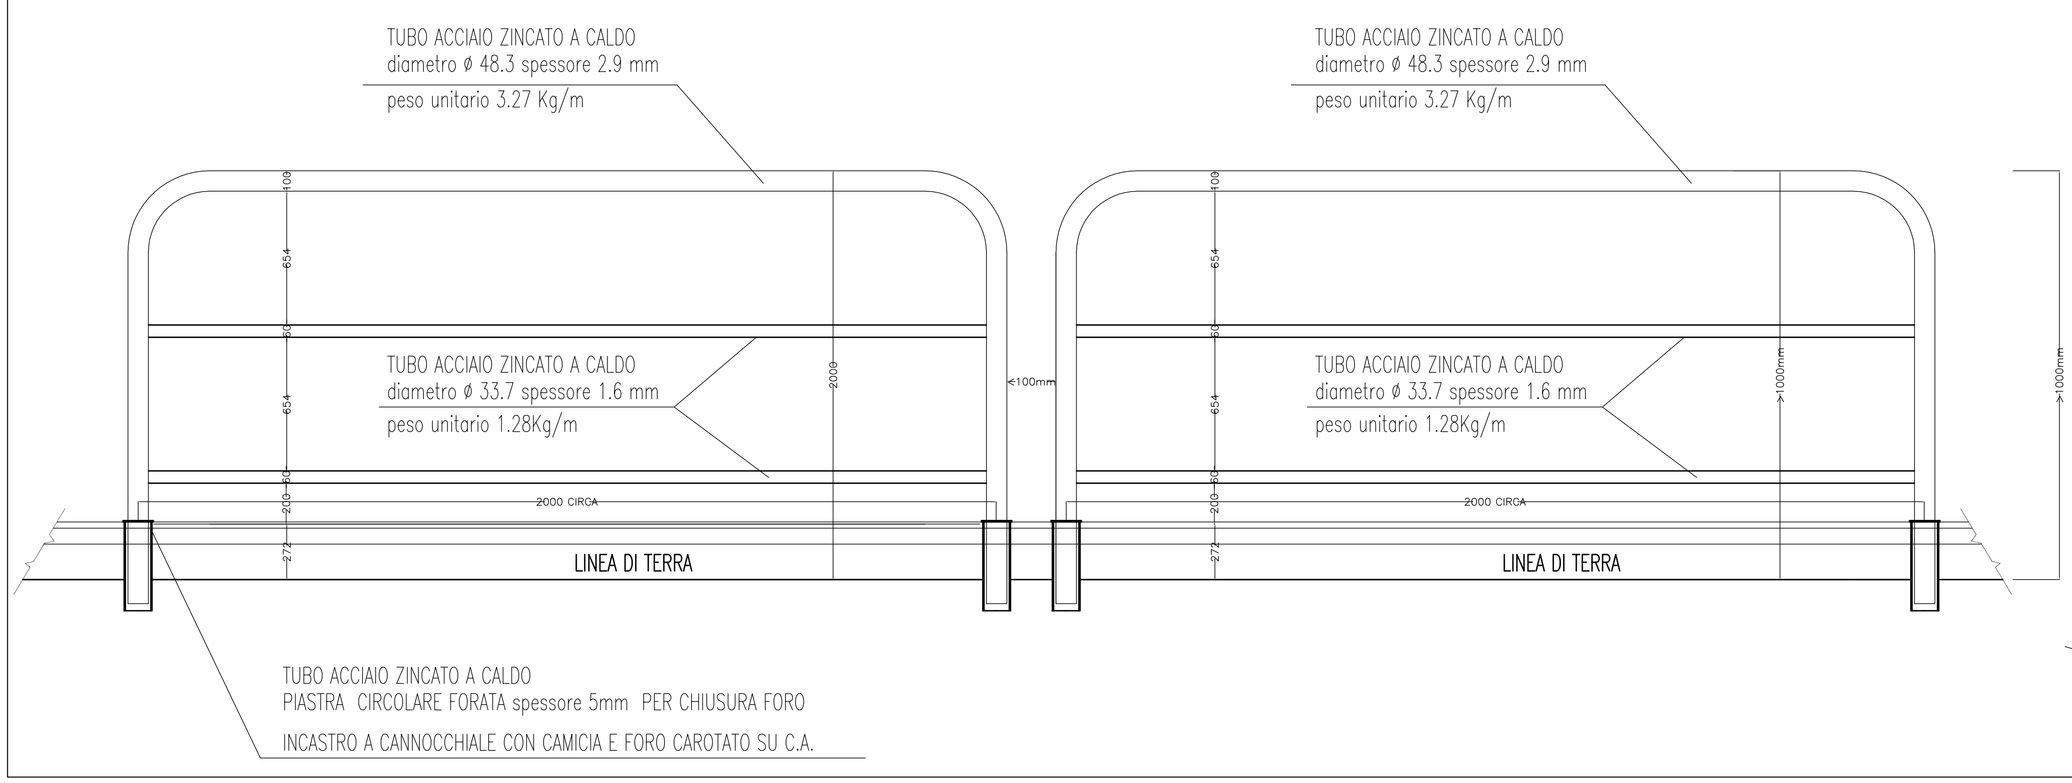

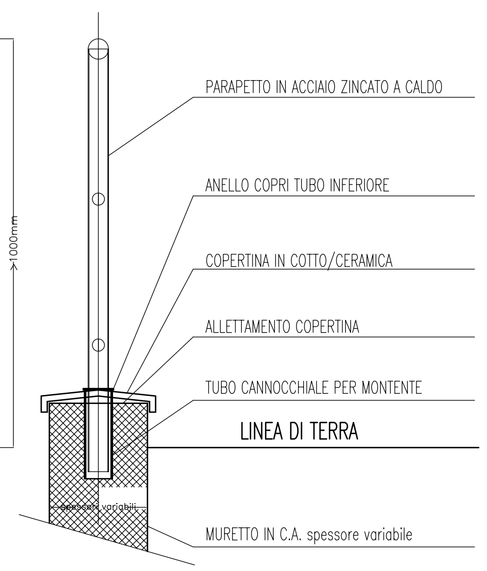

PARTICOLARE DI DUE MODULI
LUNGHEZZA INDICATIVA
SUDDIVIDERE LE CAMPITURE
IN MODULI UGUALI
particolare attacco a muretto
copertina in ceramica
SCALA 1:10

PROGETTO LABORATORIO LAVORAZIONE CARNI AVICOLE		DISEGNO DETTAGLI TIPO: SCALA TIPO E PARAPETTI	TAVOLA N. 17 P
FIRME		LOCALITA' Viale Artigiani – località Pigna 25015 DESENZANO del Garda	SCALA 1:10 1:20
PROGETTISTA dott. ing. Marco Nicodemo	GOBBI FRATTINI	COMMITTENTE GOBBI FRATTINI s.r.l. località Venga Bertani, 12 25015 DESENZANO del Garda	DATA 30.03.2015 FILE PdC_PROGETTO 30-03-2015
COMMITTENTE	spinetta & partners ingegneria	31041 CORNUDA – TV Piazza Giovanni XXIII, 30 telefono +39.0423.804130 fax +39.0423.804129 mail info@studiospinetta.com	marco nicodemo ingegnere C.F. NCD MRC 75H29 B296N P.IVA 04 040 900 260 Ordine Ingegneri Treviso n.2917

QUESTO DISEGNO E' DI PROPRIETA' RISERVATA E NON PUO' ESSERE COPIATO O RIPRODOTTO SENZA PRIMA AUTORIZZAZIONE.