SEZIONE N. : 1
DIST.PROG. : 0,000

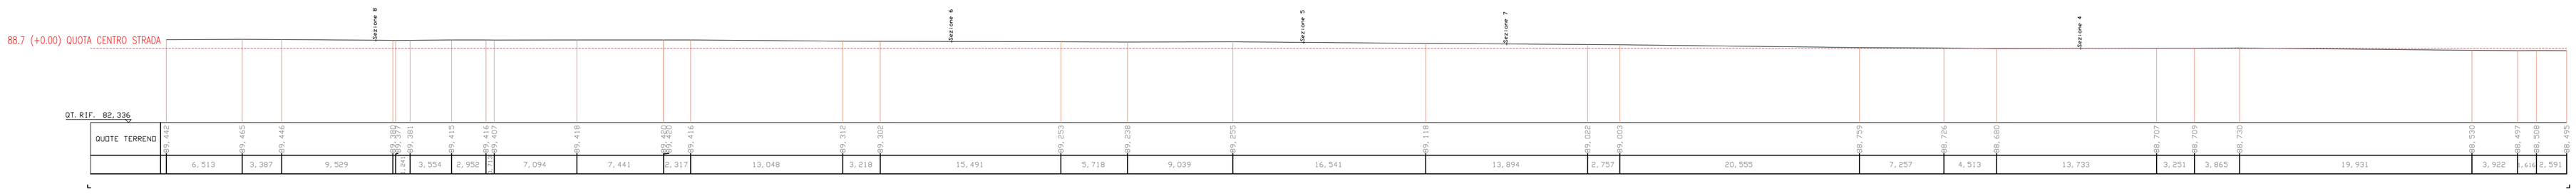

SEZIONE N. : 1
DIST.PROG. : 0,000

SEZIONE N. : 2
DIST.PROG. : 0,000

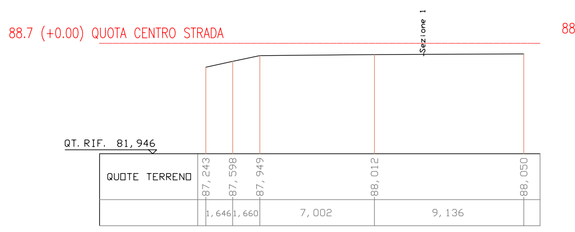

SEZIONE N. : 3
DIST.PROG. : 0,000

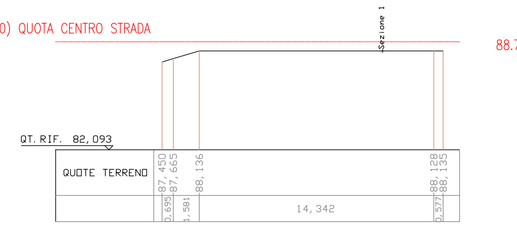

SEZIONE N. : 5
DIST.PROG. : 0,000

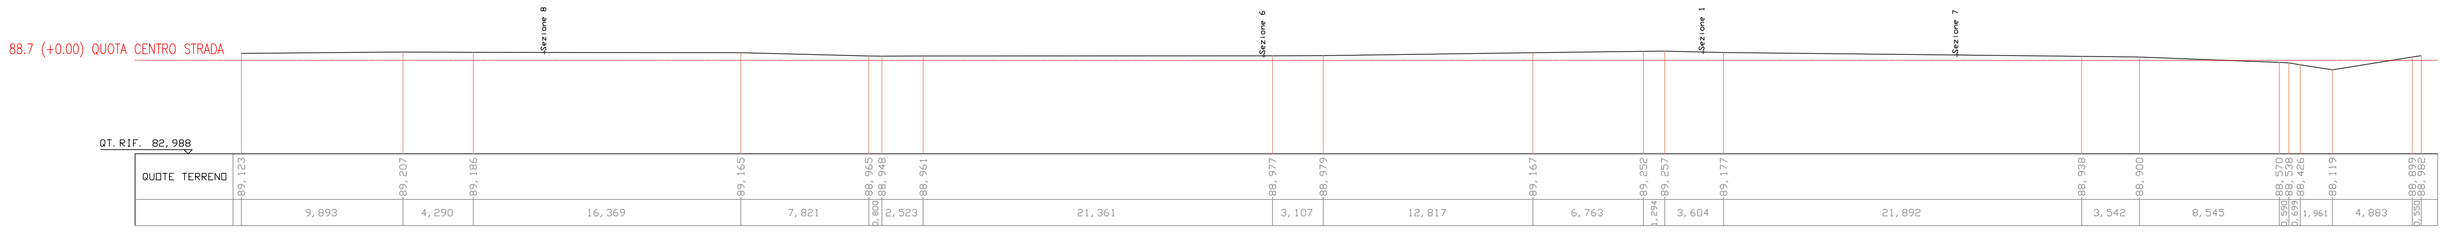

SEZIONE N. : 4
DIST.PROG. : 0,000

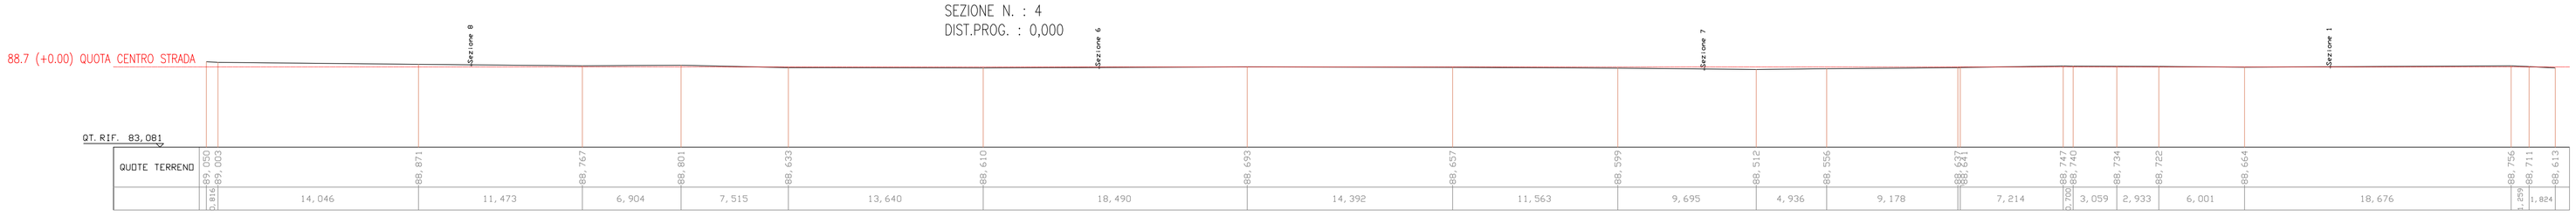

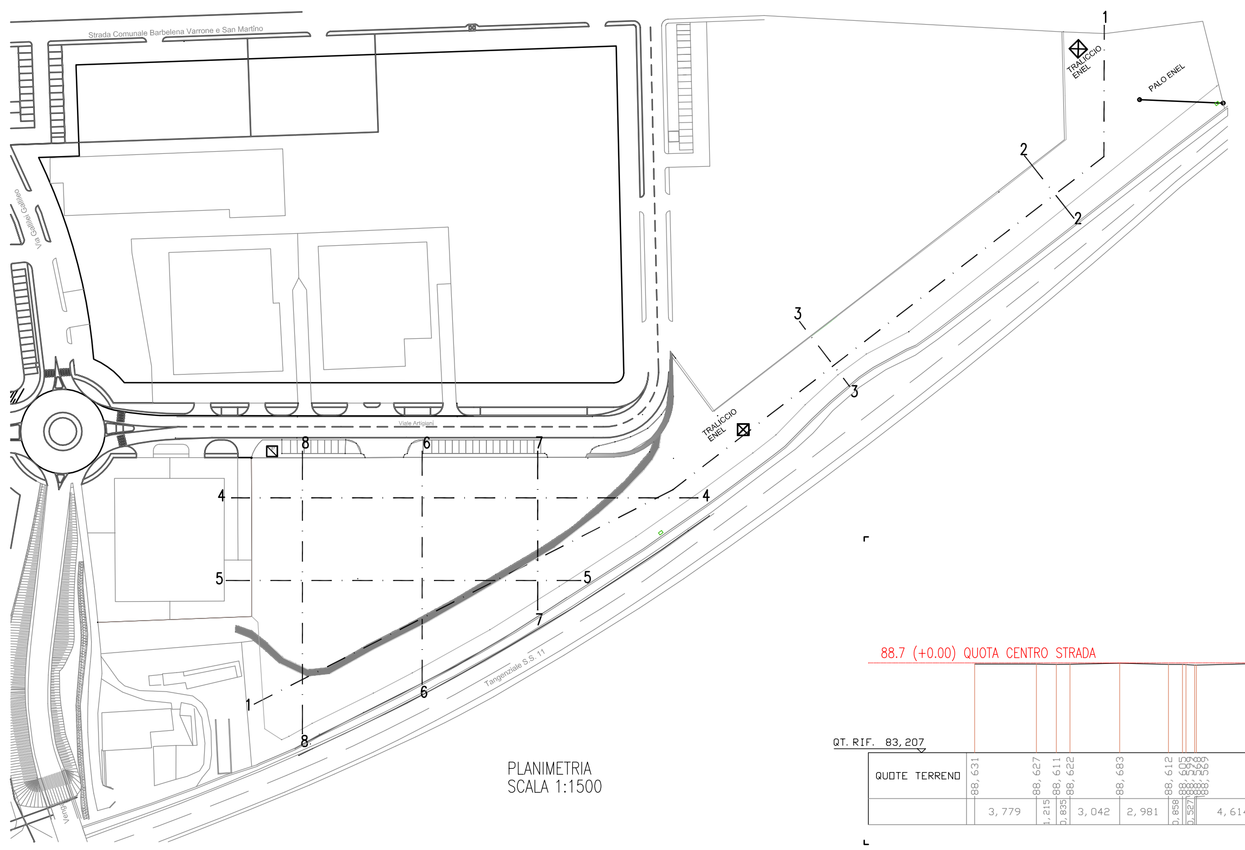

PLANIMETRIA
SCALA 1:1500

SEZIONE N. : 7
DIST.PROG. : 0,000

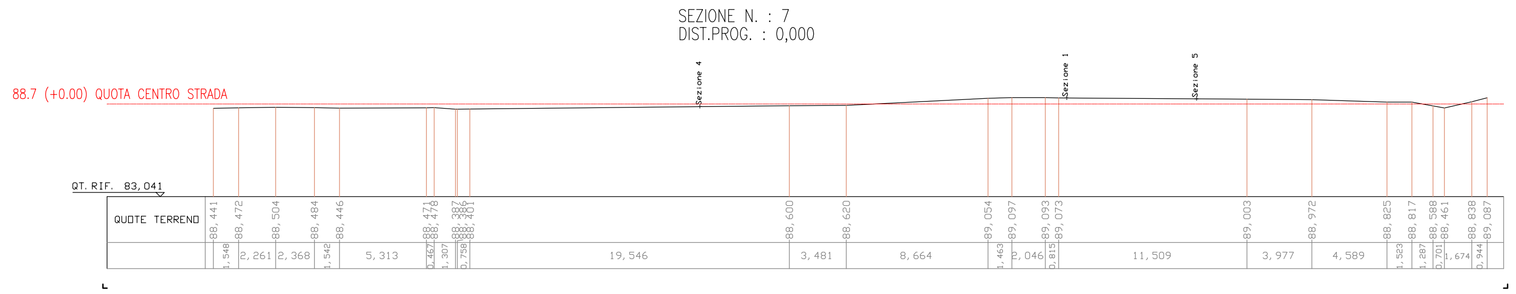

SEZIONE N. : 8
DIST.PROG. : 0,000

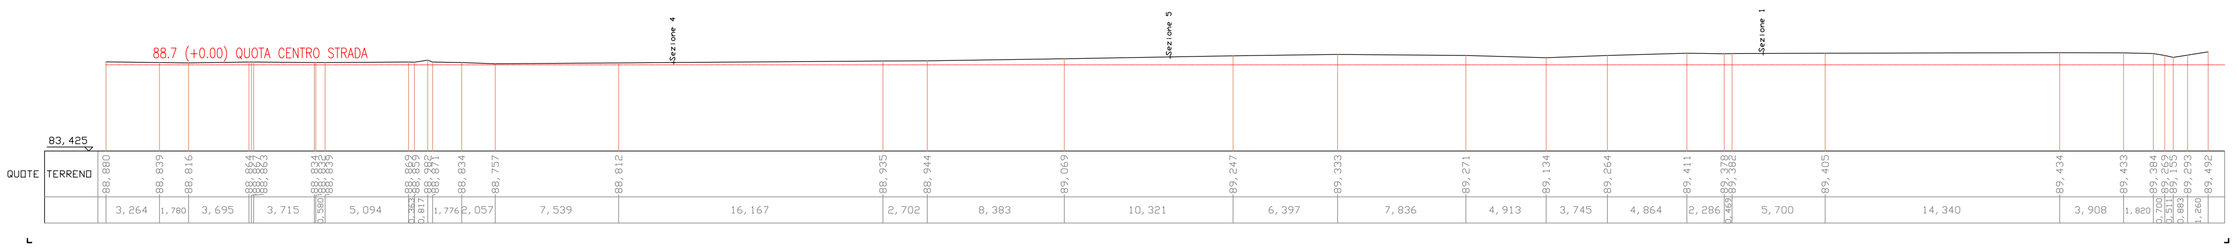

SEZIONE N. : 6
DIST.PROG. : 0,000

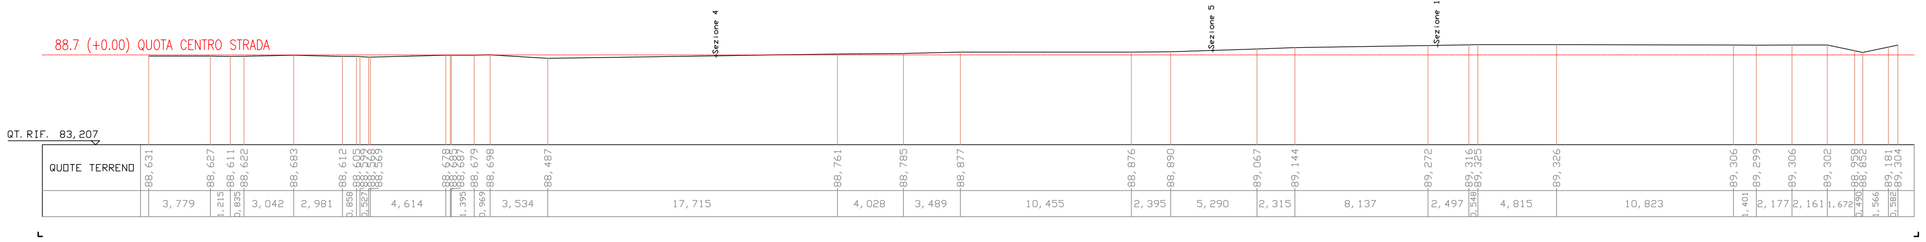

PROGETTO LABORATORIO LAVORAZIONE CARNI AVICOLE		DISEGNO SEZIONI SF	TAVOLA N. 3 SF
FIRME		LOCALITA' Viale Artigiani – località Pigna 25015 DESENZANO del Garda	SCALA 1:500
PROGETTISTA dott. ing. Marco Nicodemo	GOBBI FRATTINI	COMMITTENTE GOBBI FRATTINI s.r.l. località Venga Bertani, 12 25015 DESENZANO del Garda	DATA 30.03.2015
			FILE PdC_STATO DI FATTO 30-03-2015
			QUESTO DISEGNO E' DI PROPRIETA' RISERVATA E NON PUO' ESSERE COPIATO O RIPRODOTTO SENZA PREVIA AUTORIZZAZIONE.
COMMITTENTE	spinetta & partners ingegneria	31041 CORNUDA – TV Piazza Giovanni XXIII, 30 telefono +39.0423.804130 fax +39.0423.804129 mail info@studiospinetta.com	marco nicodemo ingegnere C.F. NCD MRC 75H29 B296N P.IVA 04 040 900 260 Ordine Ingegneri Treviso n.2917