





	IMPIANTO ELETTRICO SCHEMI ELETTRICI E A BLOCCHI		Oggetto
	COMUNE DI DESENZANO DEL GARDA (BS) LOCALITA' PIGNA		Luogo
Spinetto & partners	3F engineering	PROGETTO PRELIMINARE PER DM 37-2008	Elaborato
GOBBI FRATTINI SRL		Committente	
scale/pagine	-----	formato	A1 TAVOLA
rev.	0	data	16/04/2015
rev.		data	
rev.		data	

rev.	0	data	16/04/2015	descrizione	prima emissione	disegnato	AM
rev.		data		descrizione		disegnato	AM
rev.		data		descrizione		disegnato	
rev.		data		descrizione		disegnato	

Comittente:

Progettista: ing. Alberto Menegolli

### CABINA ENEL - CONSEGNA UTENTE (IPOTESI - DISEGNO VALIDO AI SOLI IMPIANTISTI)

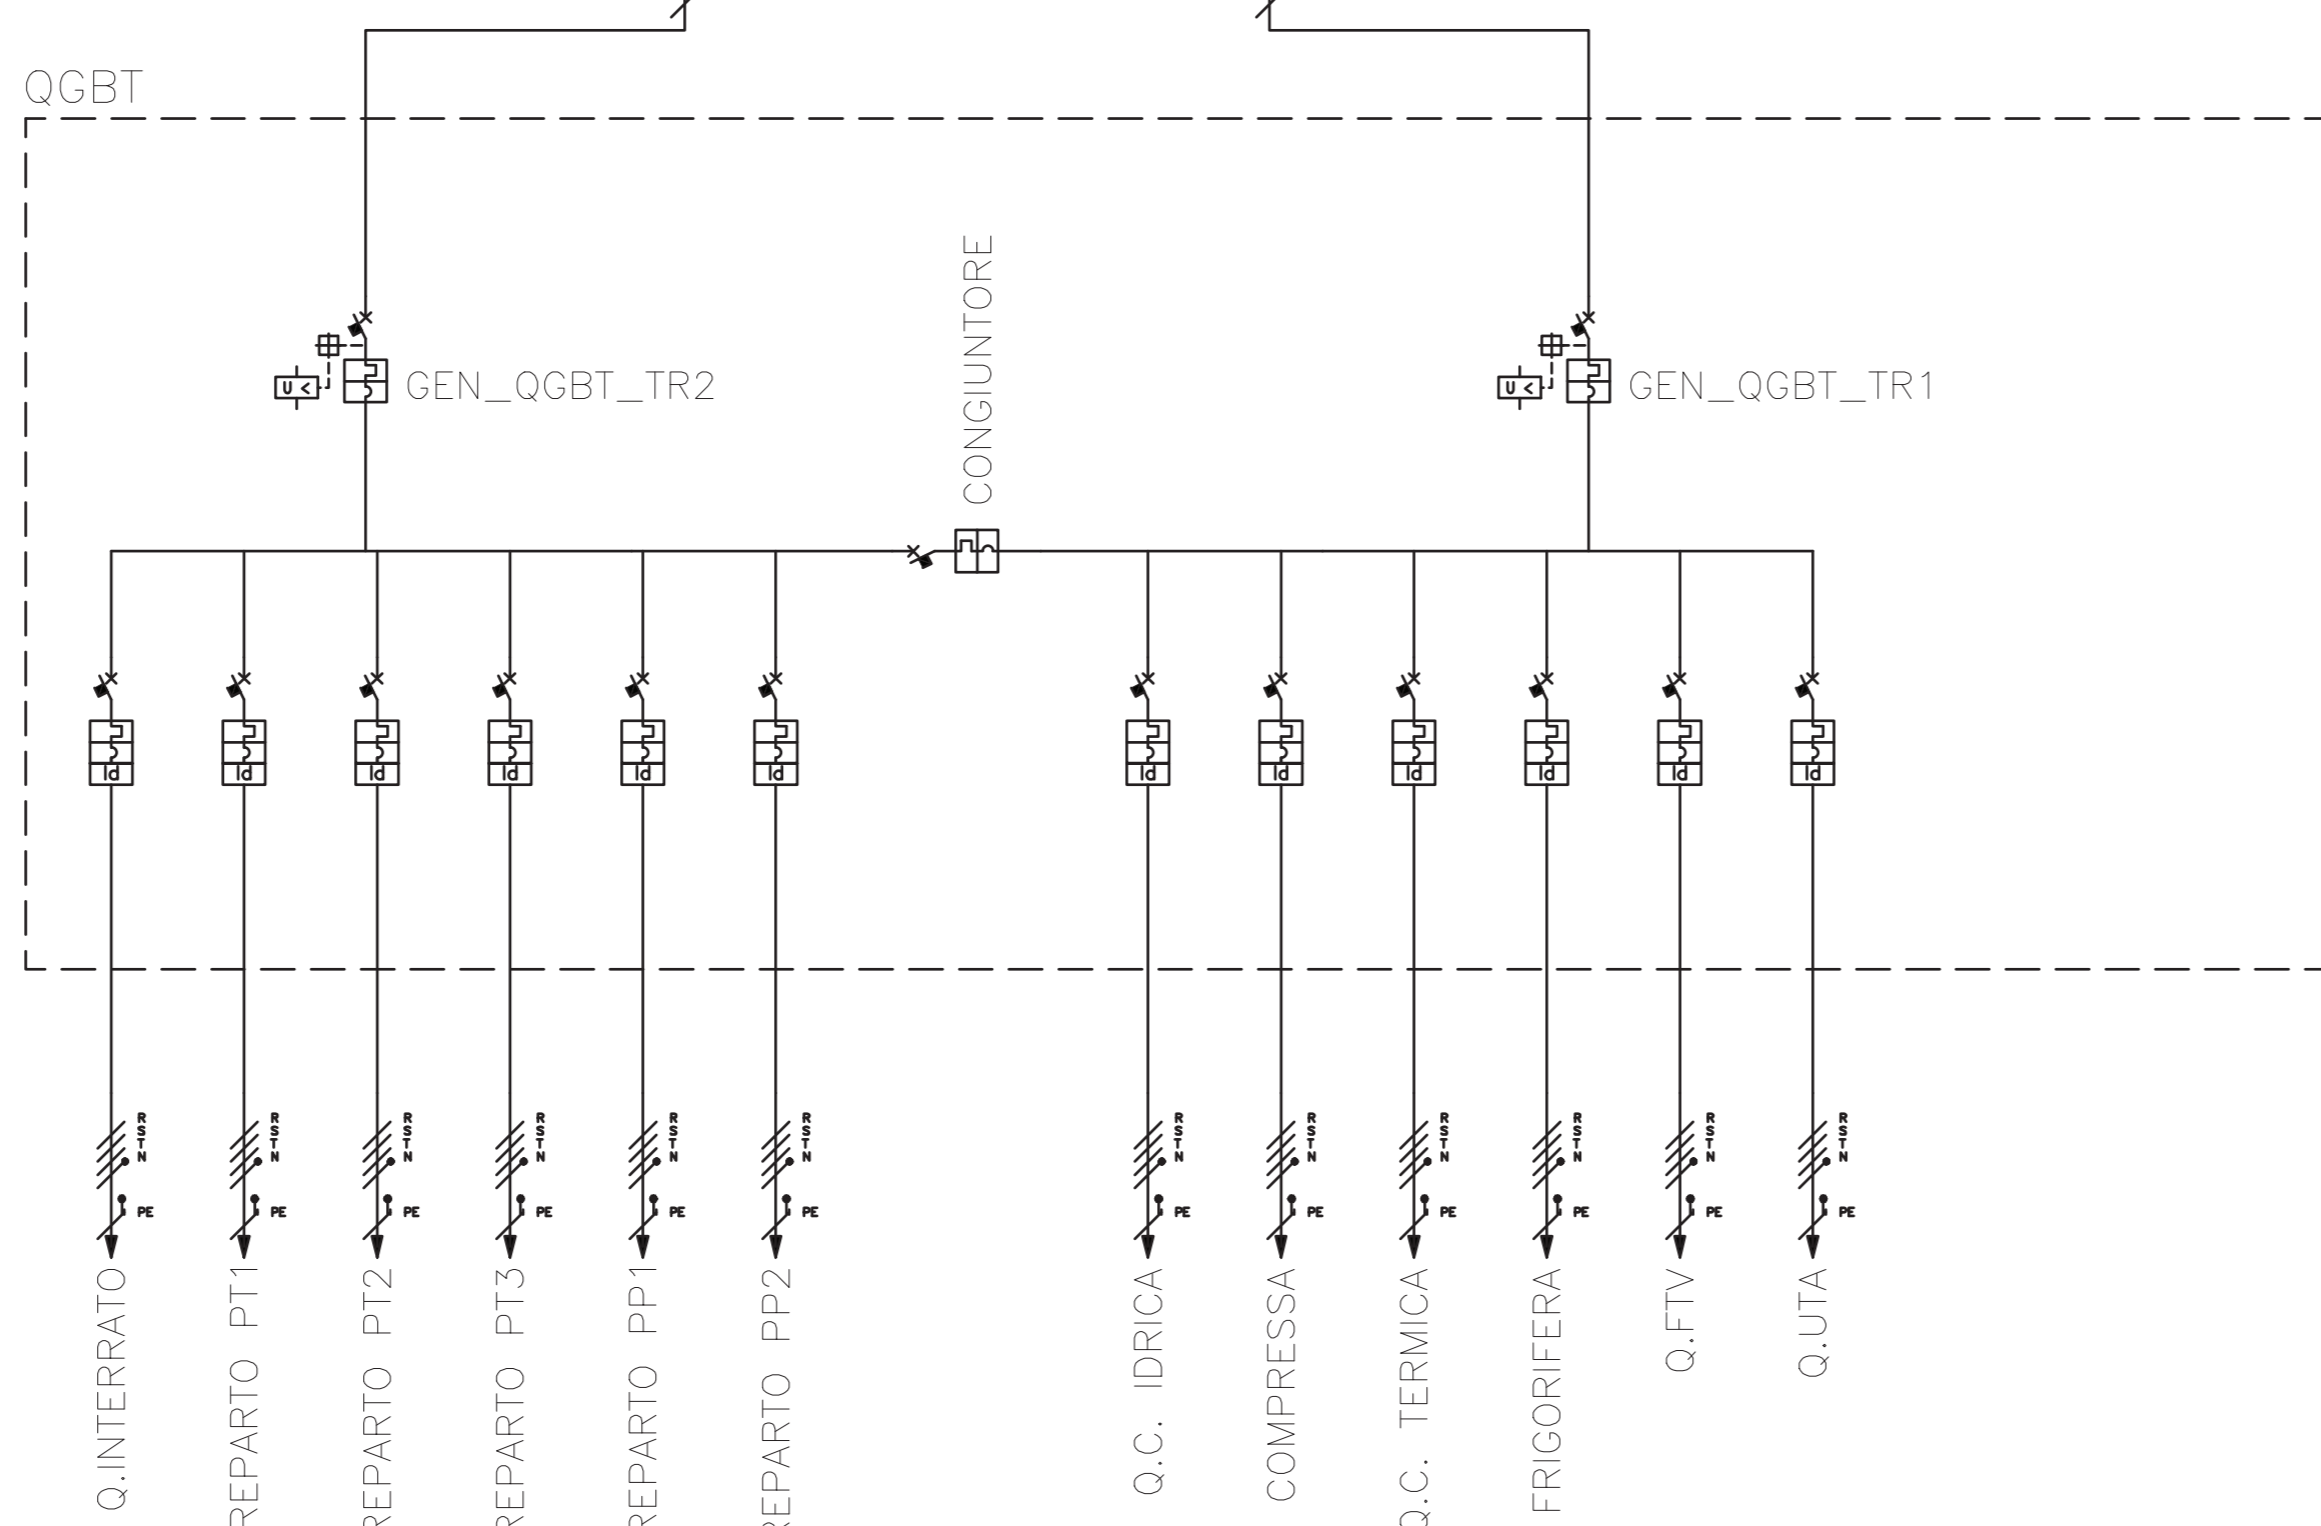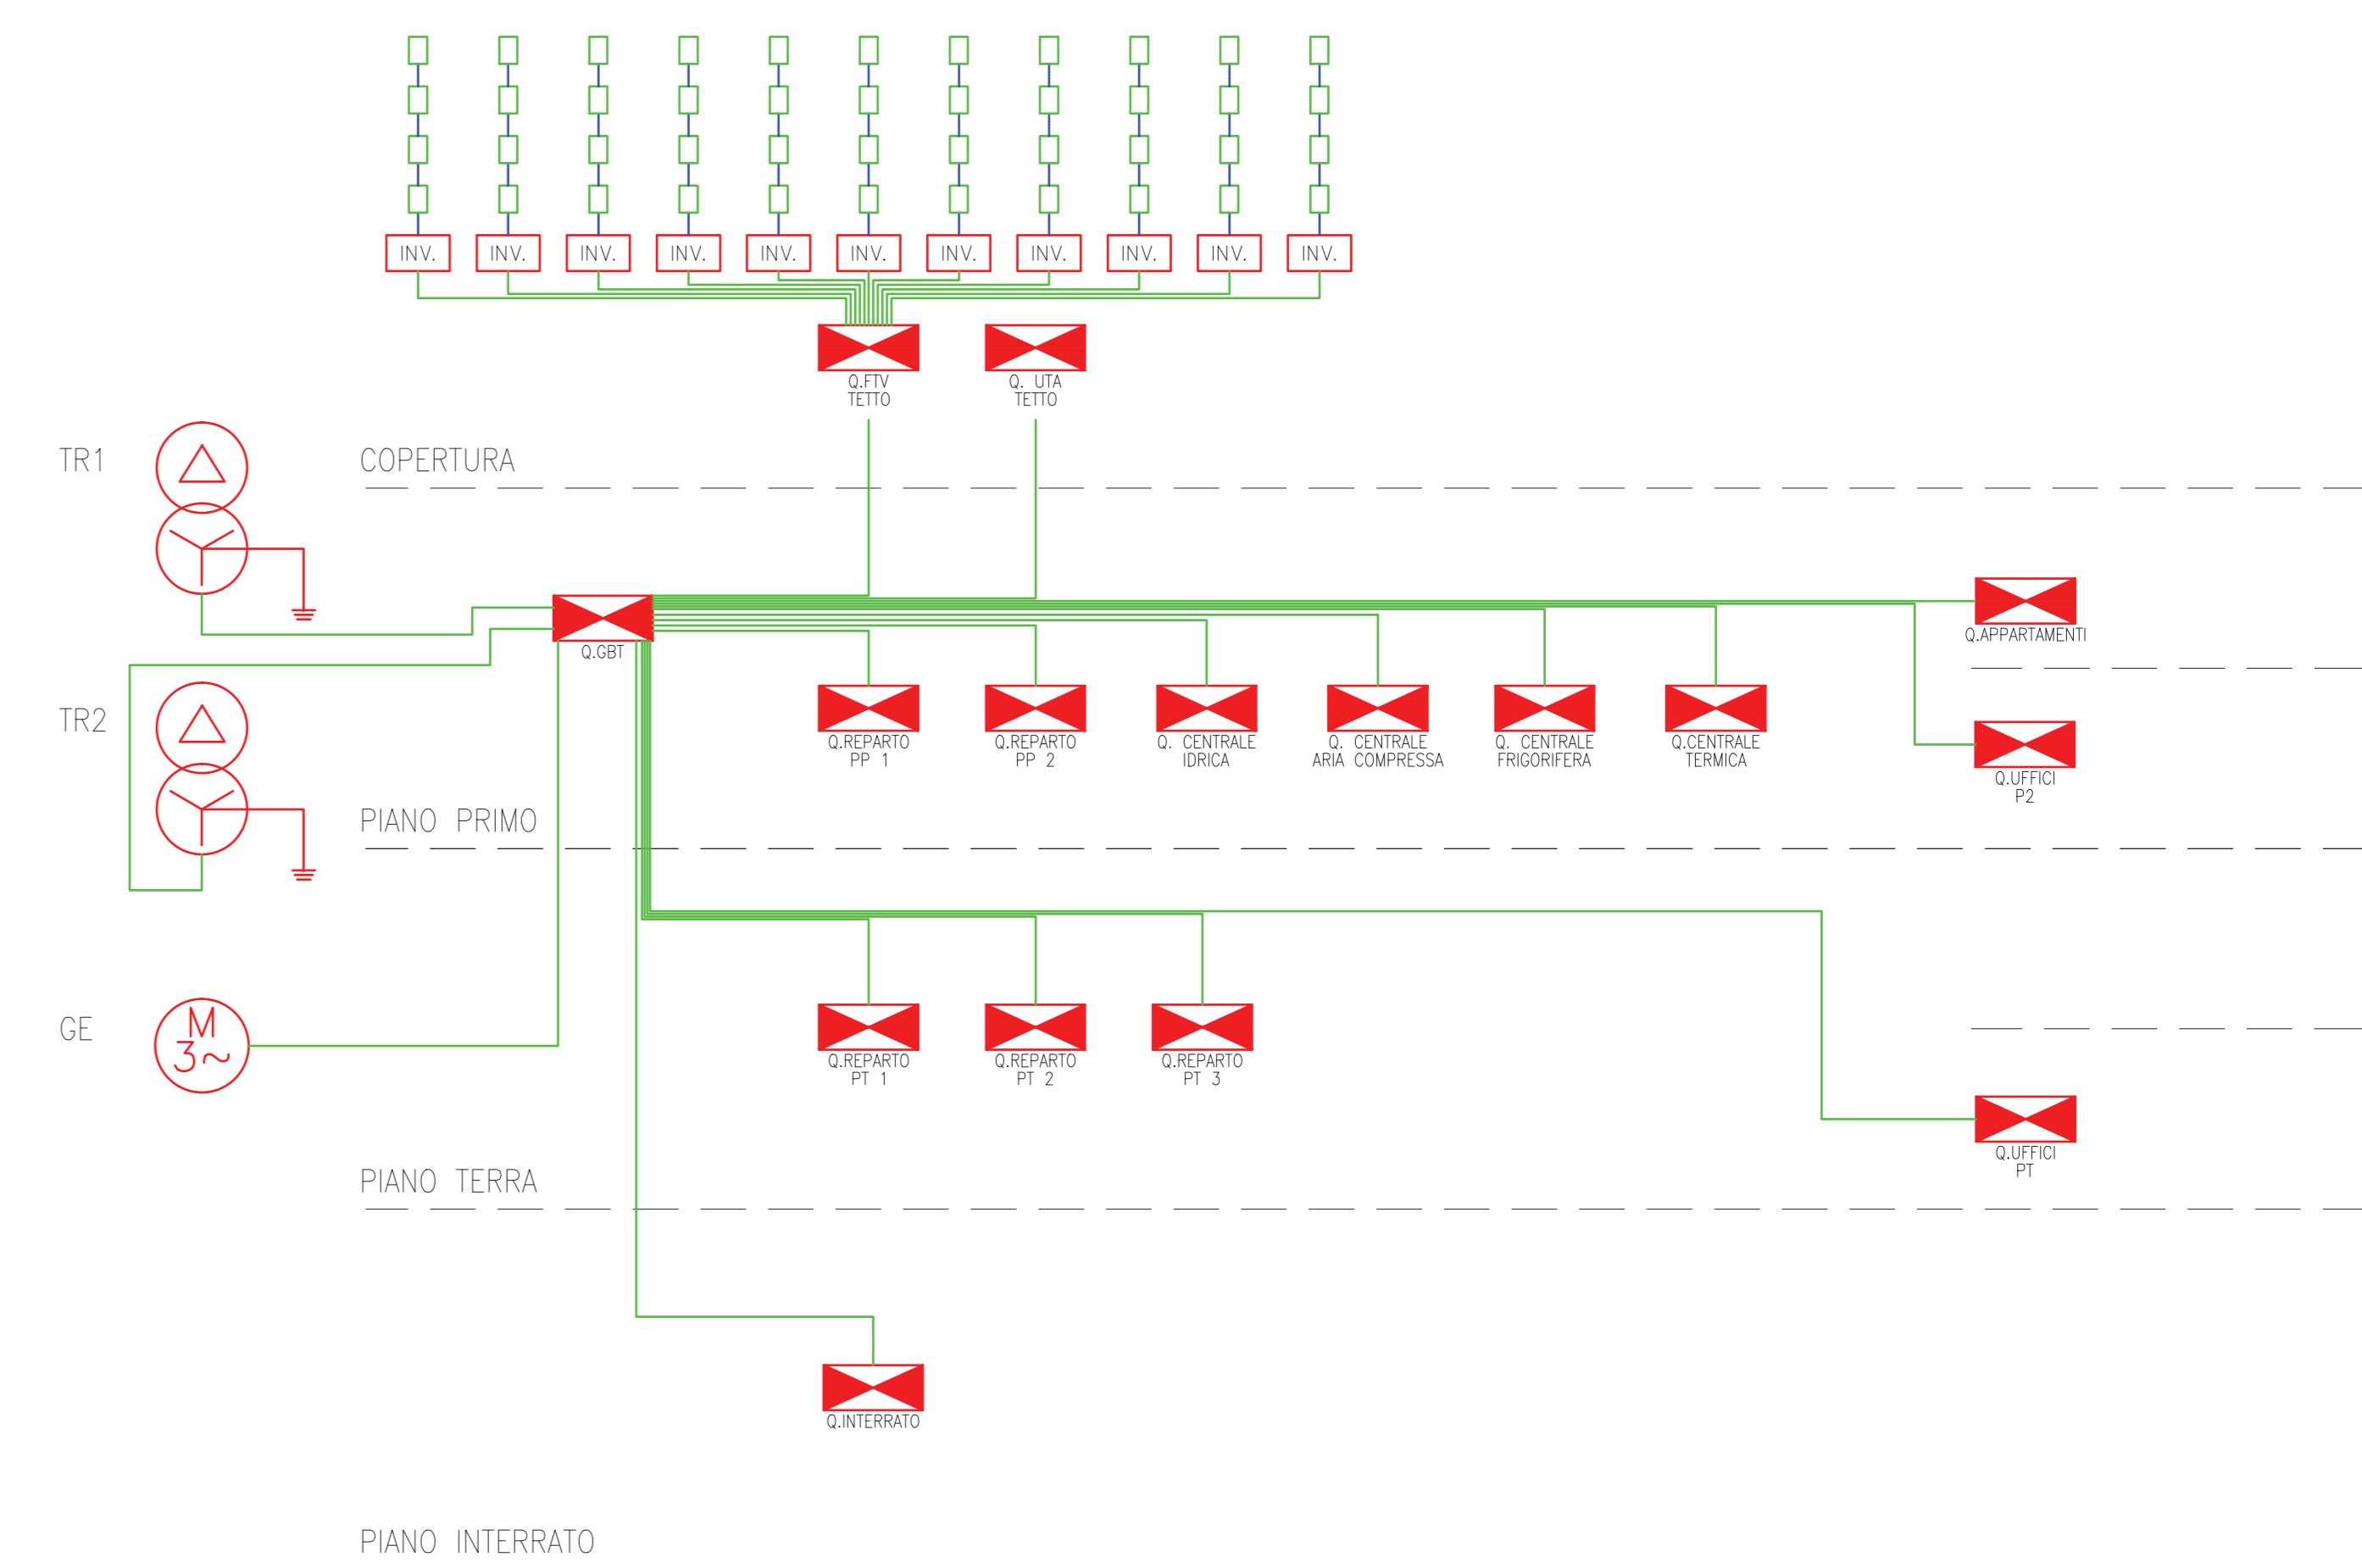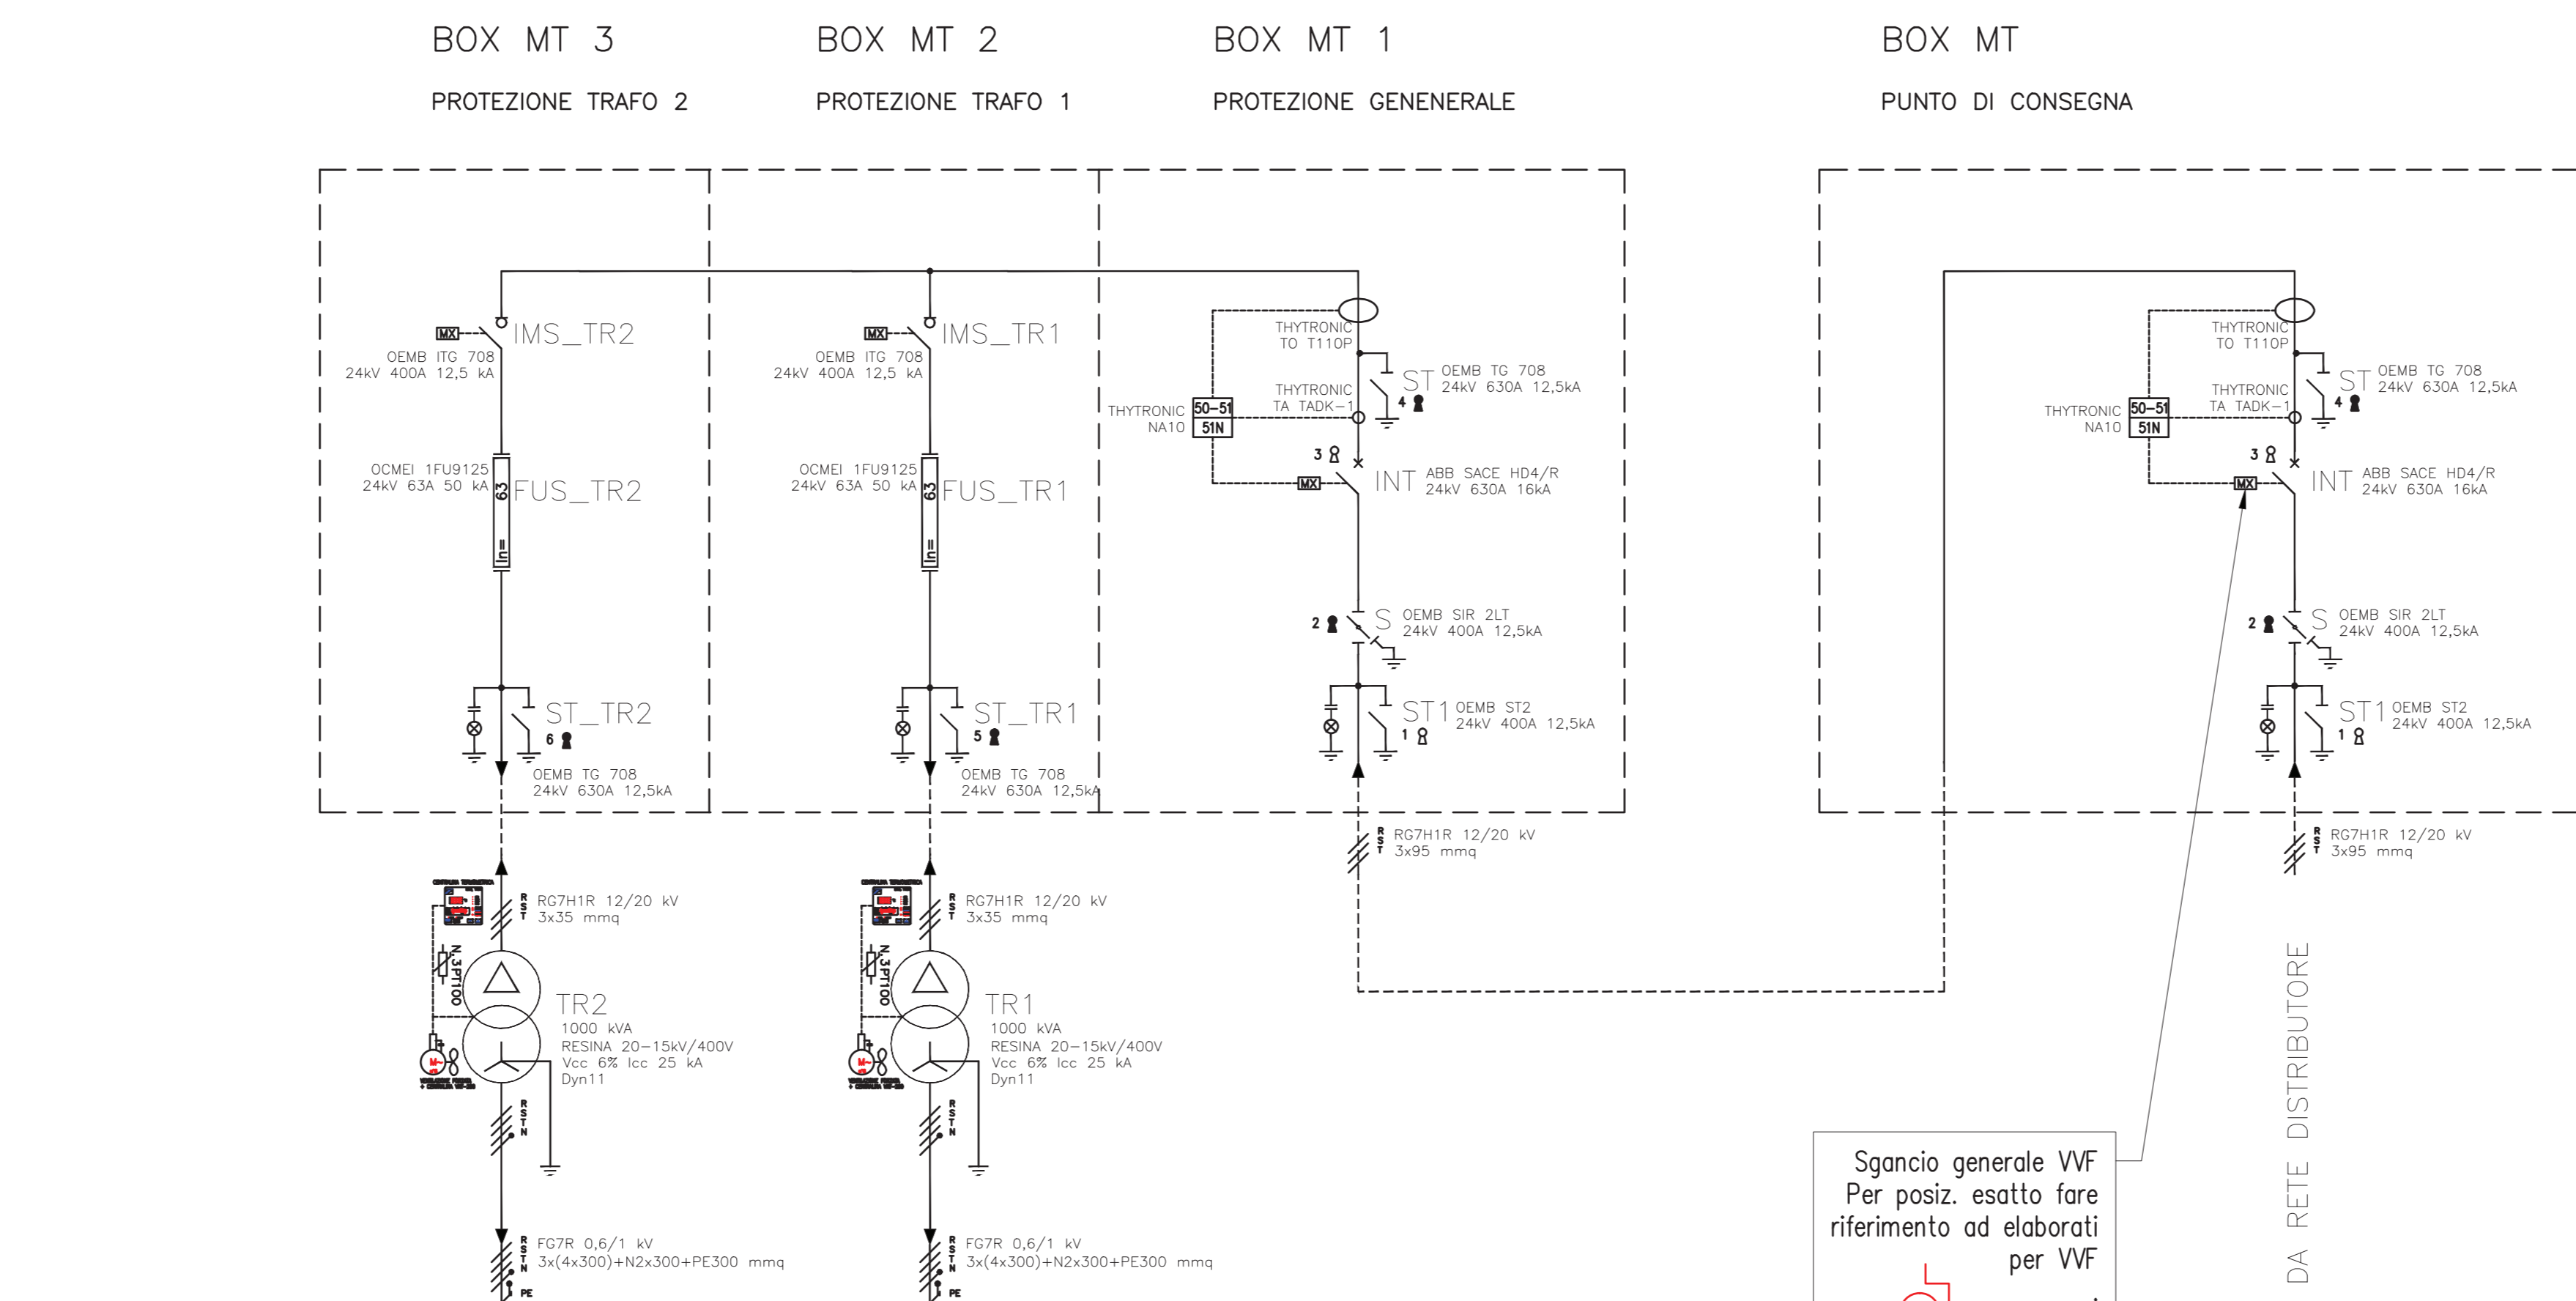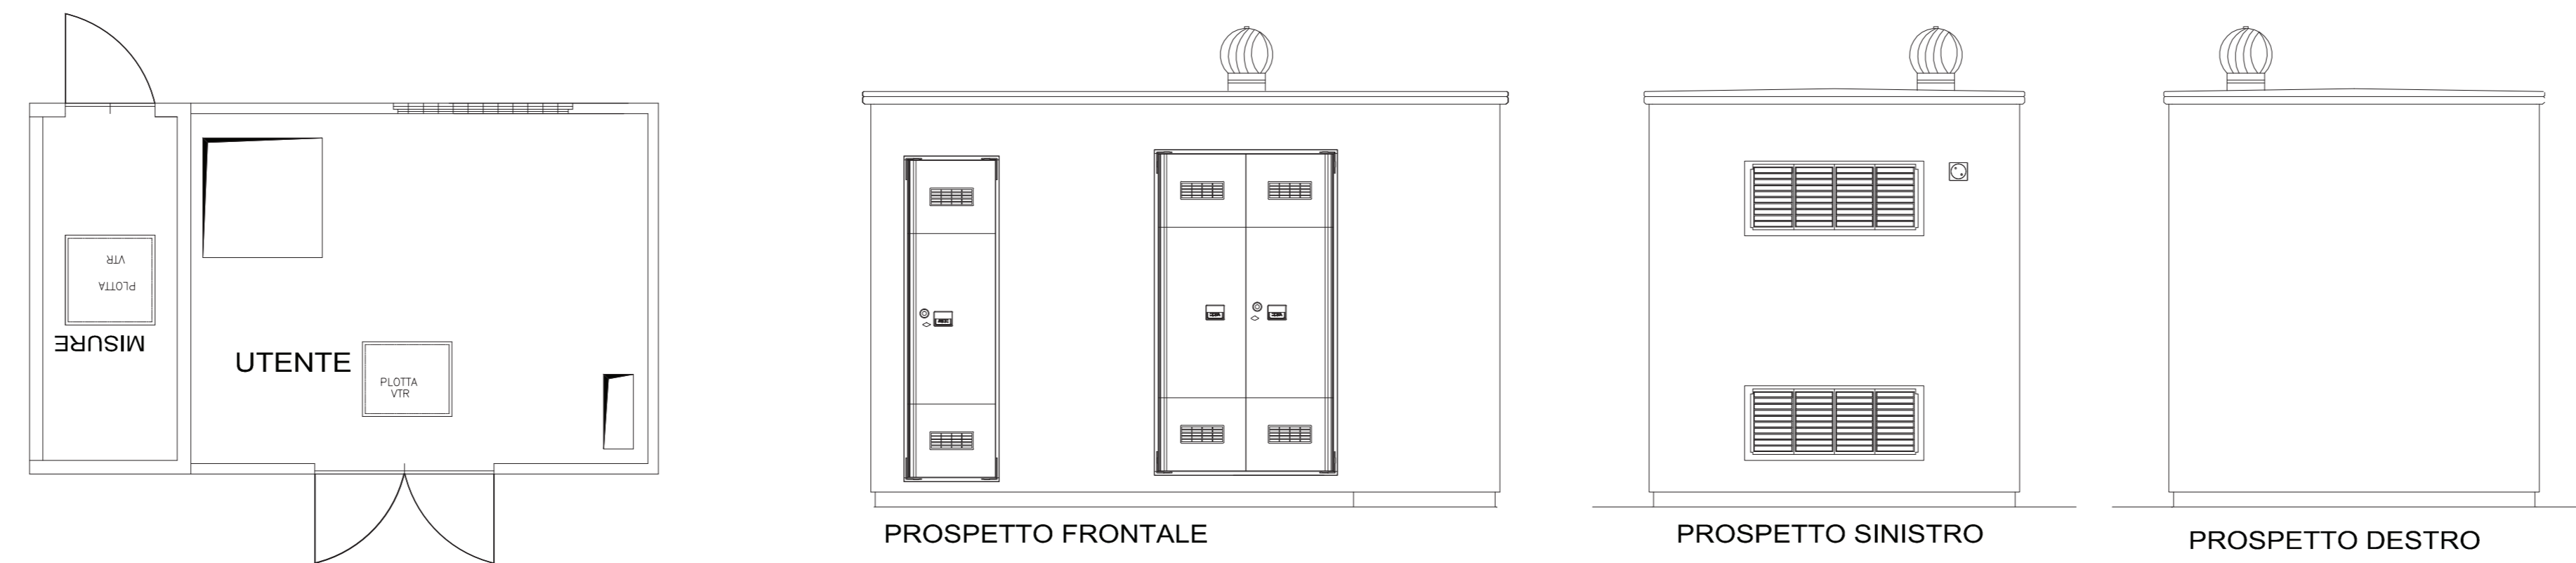

Sgancio generale VF  
Per posiz. esatto fare  
riferimento ad elaborati  
per VF

SGANCIO VF

N	DENOMINAZIONE LOCALE	SUPERFICIE LOCALE
1	2	3
1	2	3

N	DENOMINAZIONE LOCALE	SUPERFICIE LOCALE
1	2	3
1	2	3

U <sub>0</sub> /U	CAVI TIPO	NUM.	SEZIONE (mm)						
			1.5	2.5	4	6	10		
450/750V	Cavo unipolare pvc (senza guaina) N07V-K N07G9-K	1	16	16	16	16	16		
		2	16	16	16	20	25		
		3	16	16	20	25	32		
		4	16	20	20	25	32		
		5	20	20	20	32	32		
		6	20	20	25	32	40		
		7	20	20	25	32	40		
		8	25	25	32	40	50		
		9	25	25	32	50	50		
	0.6/1kV	Cavo multipolare pvc PROR HO7RN-F	bipol.	1	16	20	20	25	32
			tripol.	2	32	40	40	50	-
			quadr.	1	20	20	25	32	40
Cavo unipolare pvc o gomma (con guaina) N1V-K FG70R		bipol.	1	20	20	20	25	50	
		tripol.	2	40	40	40	50	-	
		quadr.	1	25	25	32	32	40	

U <sub>0</sub> /U	CAVI TIPO	NUM.	SEZIONE (mm)						
			1.5	2.5	4	6	10		
450/750V	Cavo unipolare pvc (senza guaina) N07V-K N07G9-K	1	16	16	16	16	16		
		2	16	20	20	25	32		
		3	16	20	25	32	32		
		4	20	20	25	32	40		
		5	20	25	25	32	40		
		6	20	25	32	32	40		
		7	20	25	32	32	40		
		8	25	32	32	40	50		
		9	25	32	32	50	50		
	0.6/1kV	Cavo multipolare pvc PROR HO7RN-F	bipol.	1	20	25	25	32	40
			tripol.	2	40	40	50	50	63
			quadr.	1	25	25	32	32	50
Cavo unipolare pvc o gomma (con guaina) N1V-K FG70R		bipol.	1	25	25	25	25	32	
		tripol.	2	50	50	50	63	63	
		quadr.	1	32	32	32	40	40	