



SEZIONE A-A
SCALA 1:100

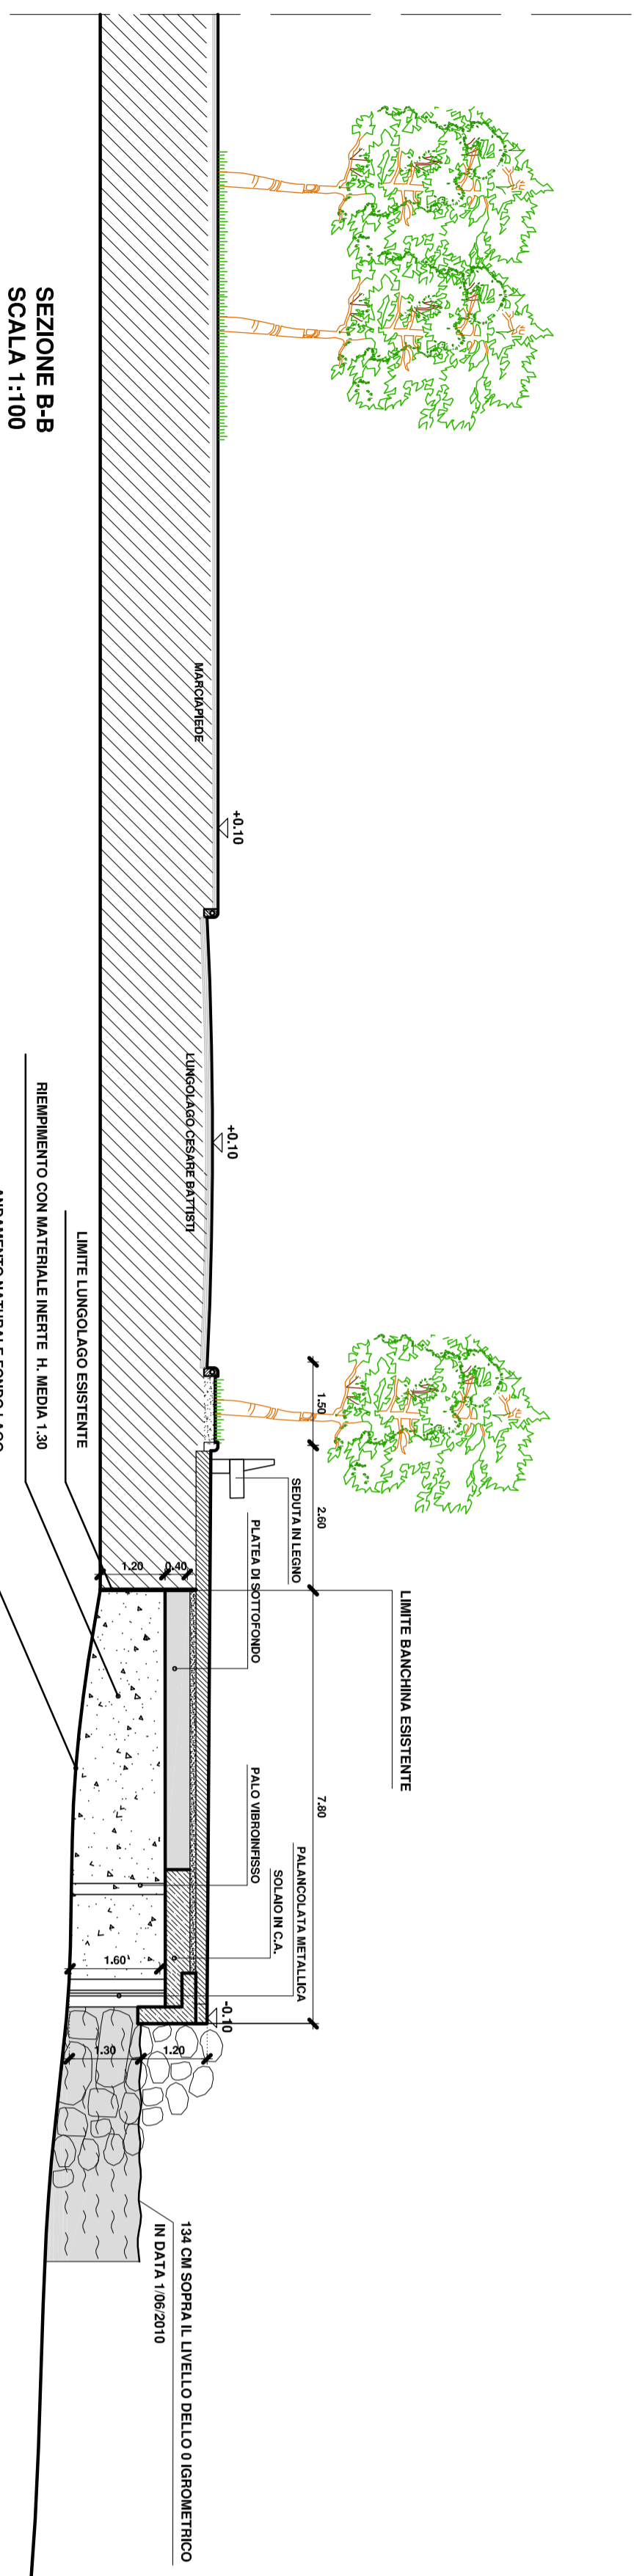

SEZIONE B-B
SCALA 1:100

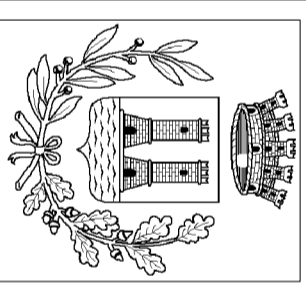

COMUNE DI DESENZANO DEL GARDA
Provincia di Brescia

PROGETTO DEFINITIVO

DOTAZIONE DI QUALITÀ: AGGIUNTIVA AL "P. I.I. TASSERÈ"
PROGETTO NUOVA PASSEGGIATA A LAGO DAL VICOLO DELLE LAVANDARE
AL CENTRO BALNEARE DEL DESENZANINO ED AMPLIAMENTO ARENILE.

OGGETTO:

SEZIONI DI PROGETTO

L4

DATA

APRILE 2011

SCALA

1:100

Progetto congiunto:

UFFICIO TECNICO COMUNALE

Il Resp. Sez. Edilizia Privata
Giovanni Vinciguerra Bertazzina
Giuseppe Moro Lorenzi
di Brescia il 19/04/2011

STUDIO DI ARCHITETTURA

VISCONTI

ARCH. GIULIANO VISCONTI
ARCH. PAOLA VISCONTI
ARCH. ALESSANDRO VISCONTI

VIALE L. AMBROSE 74 - DESENZANO D.O. (BS) - TEL. 030/20 936 811 - FAX 030/20 49 230

Consulenza strutturale:

SANDRO PIZZI

Ingegnere

VIA GARIBOLDI 17 - DESENZANO D.O. (BS)
TEL. 030/20 93 234 - FAX 030/20 93 299
E-MAIL: sandro.pizzi@comuni.bs.it

Consulenza impianti tecnologici e vigili del fuoco:

SIPAO

Studio tecnico di progettazione, verifica, direzione e coordinamento impianti elettrici,
impianti termici, impianti di condizionamento e impianti idrosanitari.
20080 Pinzolese sul Garda, Brescia - Via S. Giuliano, n° 20
37070 Pinzolese sul Garda, Brescia - Via S. Giuliano, n° 20
37070 Pinzolese sul Garda, Brescia - Via S. Giuliano, n° 20