




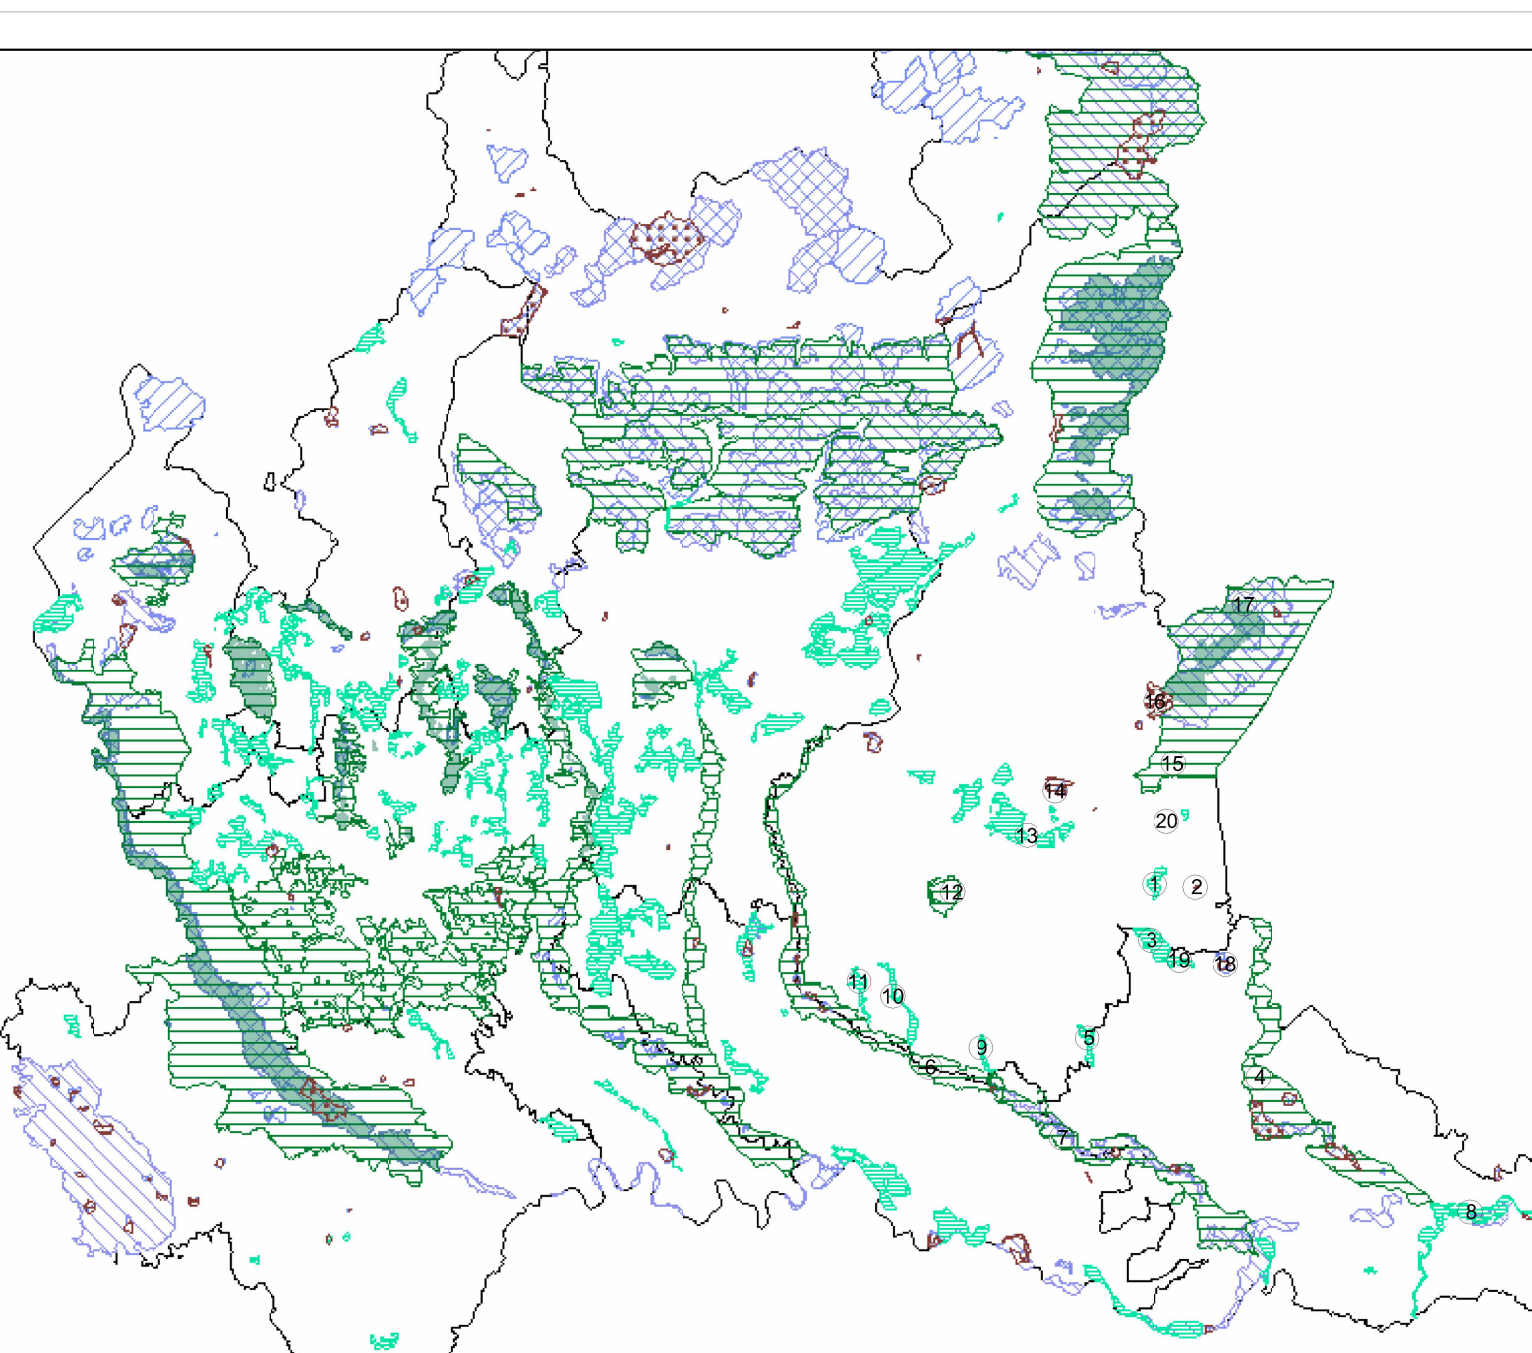


GEOPORTALE DELLA LOMBARDIA - INQUADRAMENTO AREE VERDI PROTETTE IN LOMBARDIA

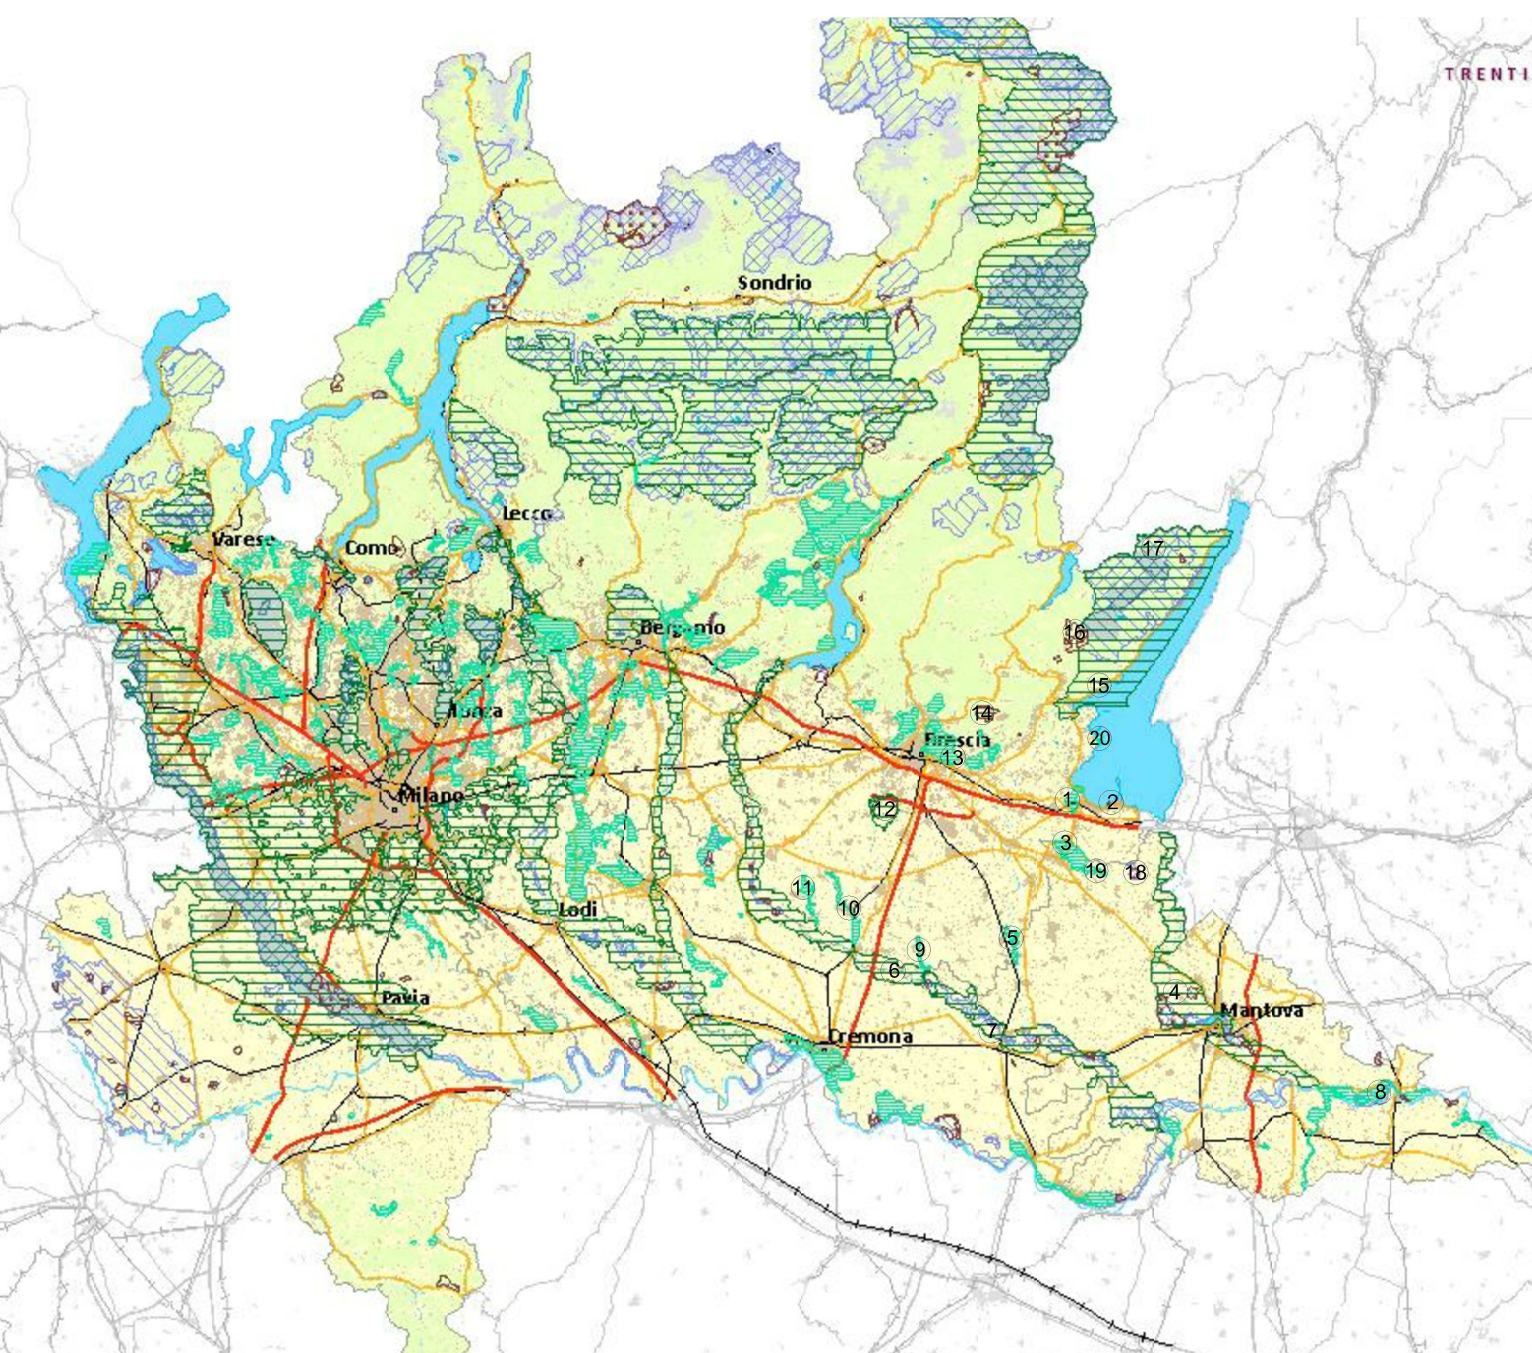

GEOPORTALE DELLA LOMBARDIA - DBTR

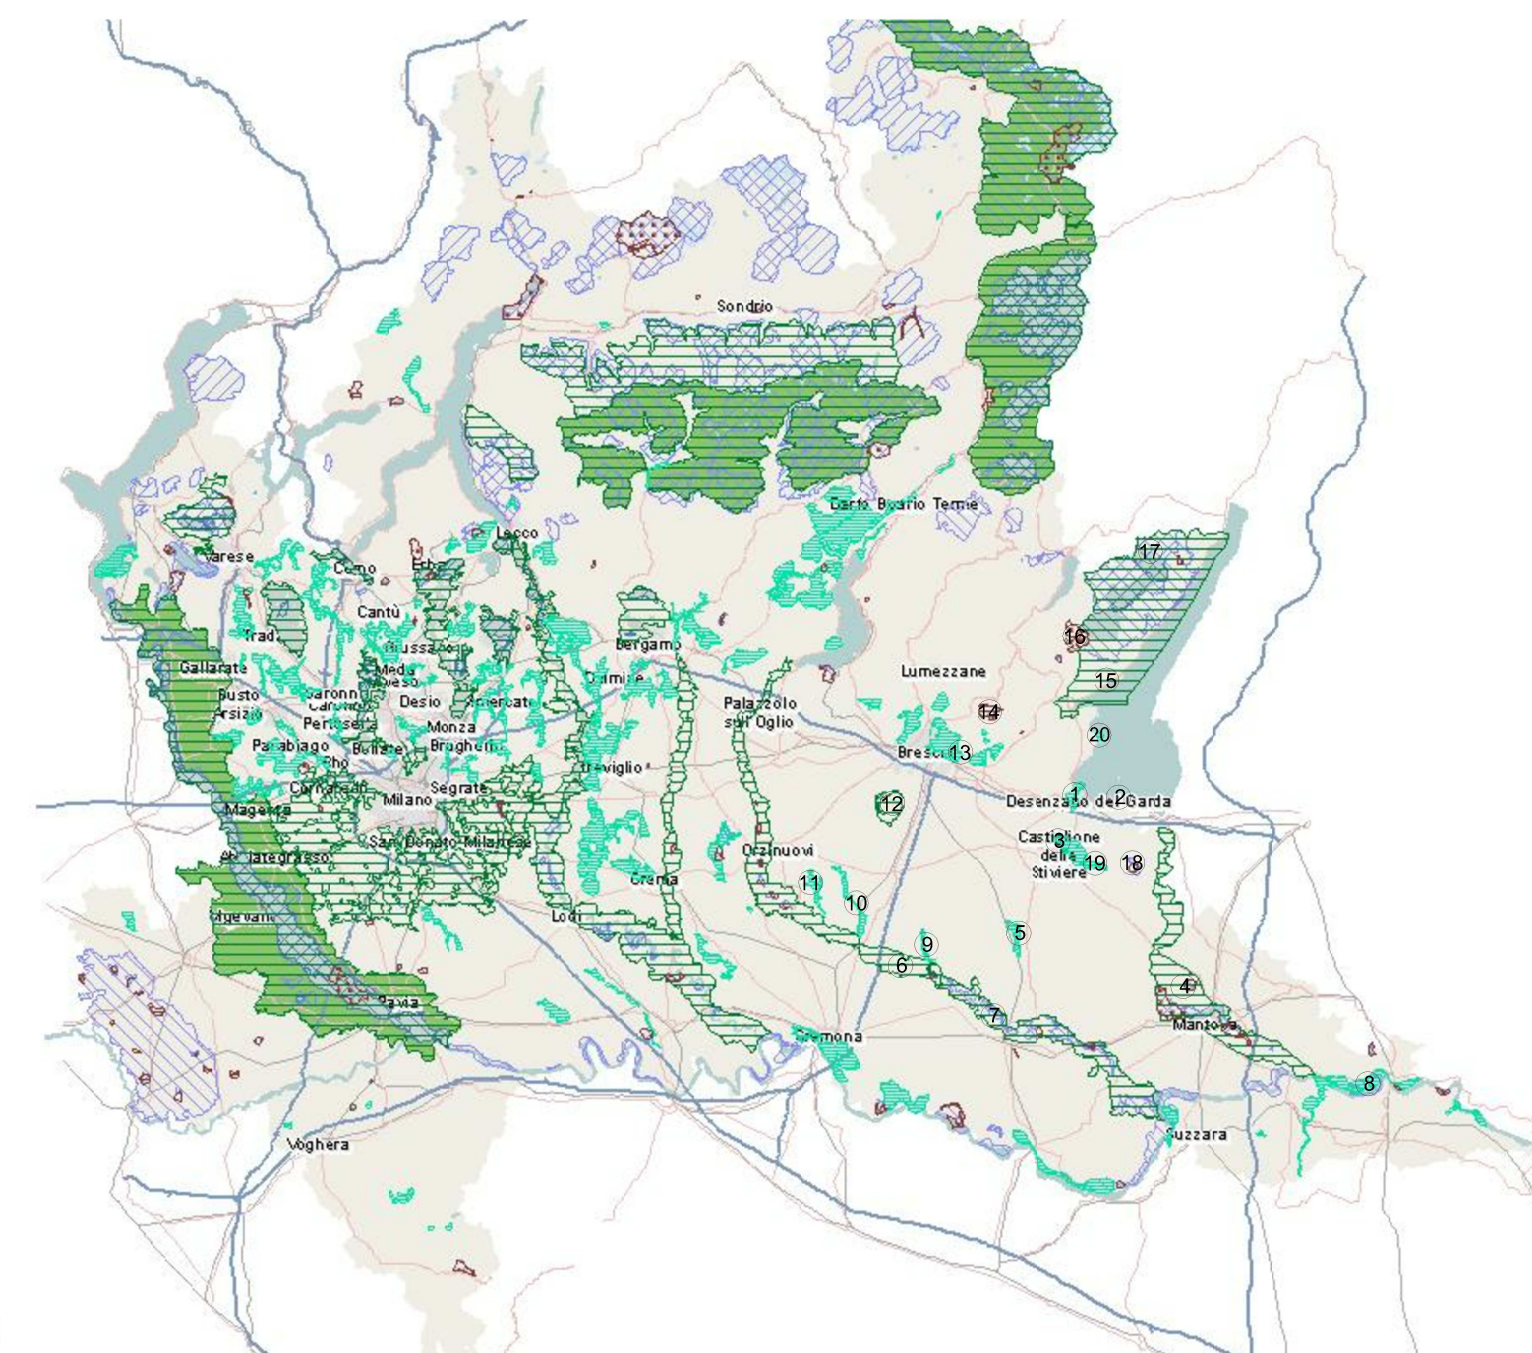

GEOPORTALE DELLA LOMBARDIA - STRADARIO

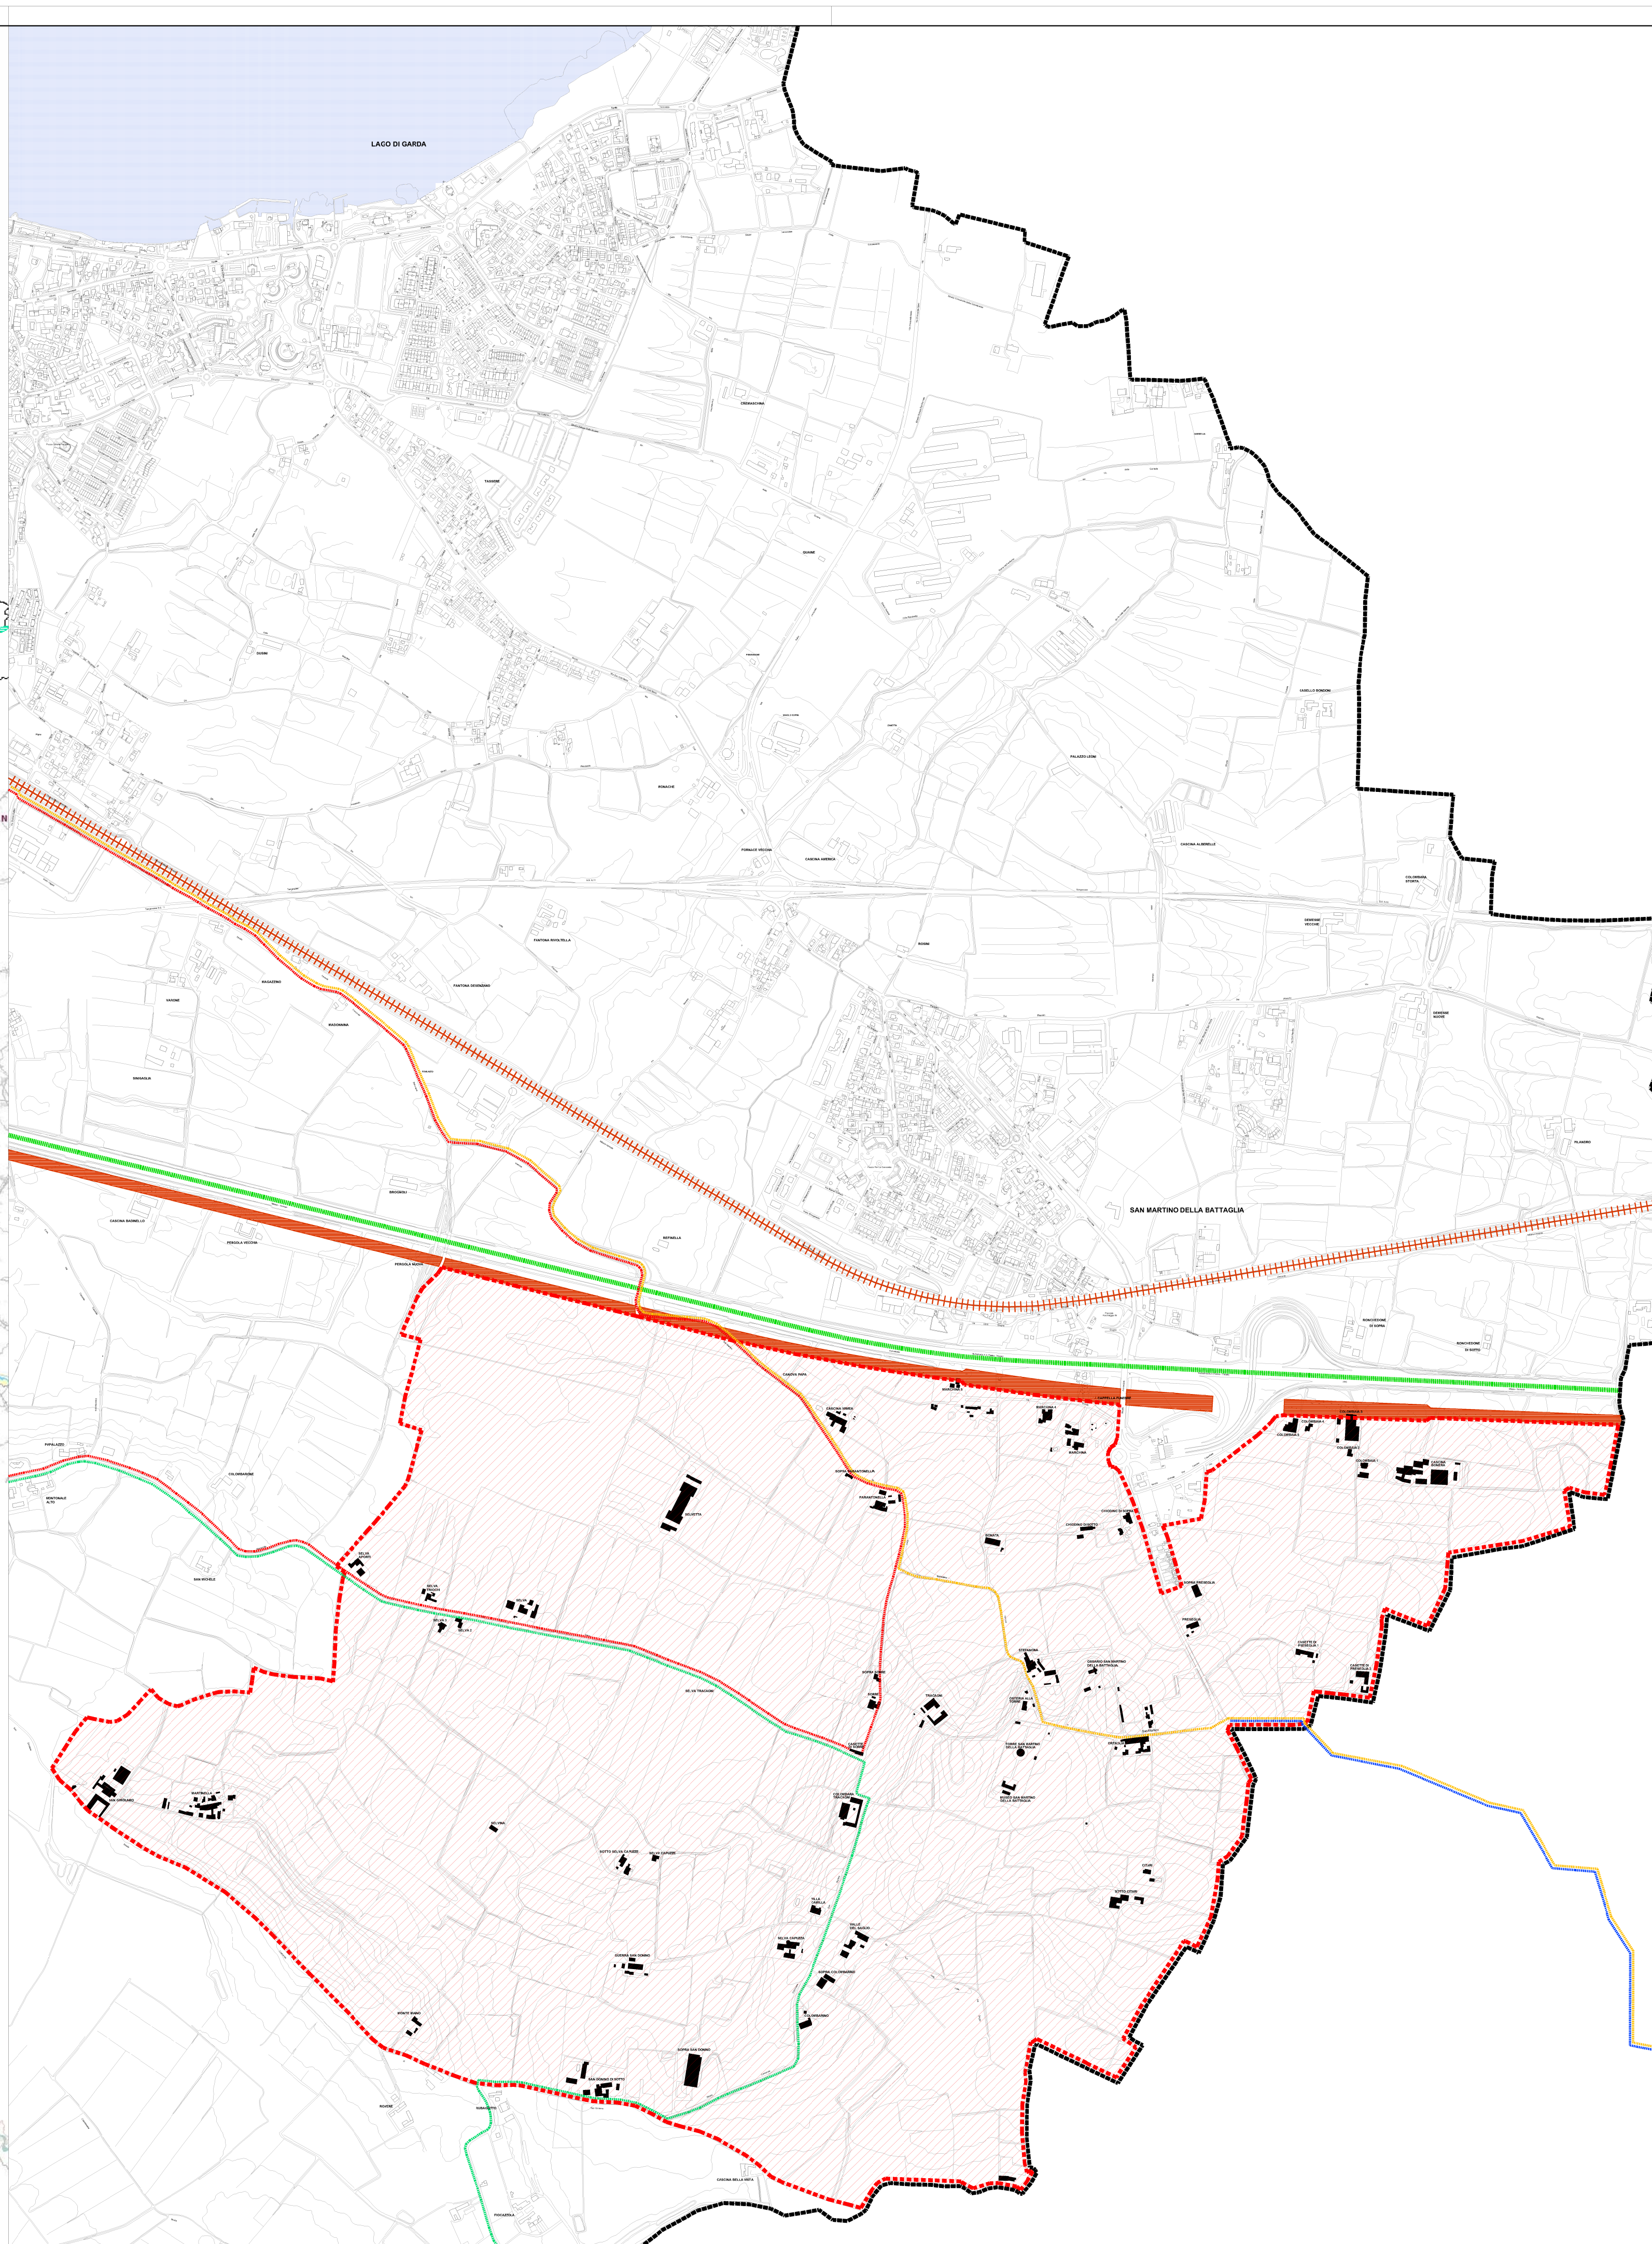

AEROFOTOGRAMMETRICO - SCALA 1:10000

LIMITI AMMINISTRATIVI

- CONFINE COMUNALE
- CONFINE PARCO
- AREA PARCO

INFRASTRUTTURE PER LA VIABILITA'

- AUTOSTRADA A4
- LINEA FERROVIARIA
- T.A.V. - TRENO ALTA VELOCITA' (IN PROGETTO)

BACINI D'ACQUA

- BACINO D'ACQUA ESISTENTE

SISTEMA DEI PERCORSI CICLOPEDONALI

- ITINERARIO CICLOTURISTICO VERDE PROPOSTO DAL COMUNE DI DESENZANO
- ITINERARIO CICLOTURISTICO ROSSO PROPOSTO DAL COMUNE DI DESENZANO
- APPENDICE BLU ITINERARIO CICLOTURISTICO INTERCOMUNALE
- PERCORSO CICLABILE DI INTERESSE REGIONALE - PEDEMONTANA ALPINA

EDIFICATO ESISTENTE

- EDIFICIO PRESENTE ALL'INTERNO DELL'AREA DEL PARCO

AREE VERDI PROTETTE

- | | |
|---|---|
| 1 PARCO DEL CORRIDOIO MORENICO DEL BASSO GARDA BRESCIANO (PLIS) | 11 PARCO DELLA ROGGIA SAVARONA (PLIS) |
| 2 AREA UMIDA DI SAN FRANCESCO (Monumento naturale - poligonale) | 12 PARCO REGIONALE DEL MONTE NETTO (Parco regionale) |
| 3 PLIS NEL COMUNE DI CASTIGLIONE DELLE STIVIERE (PLIS) | 13 PARCO DELLE COLLINE DI BRESCIA (PLIS) |
| 4 PARCO DEL MINCIO (Parco regionale) | 14 ALTOPIANO DI CARIADEGHE (Monumento naturale - poligonale) |
| 5 PARCO DEL BASSO CHIESE (PLIS) | 15 PARCO DELL'ALTO GARDA BRESCIANO (Parco regionale) |
| 6 PARCO DELL'OGGIO NORD (Parco regionale) | 16 PRATO DELLA NOCE (Riserva naturale) |
| 7 PARCO DELL'OGGIO SUD (Parco regionale) | 17 CORNO DELLA MAROGNA (SIC) |
| 8 PLIS IN AREA GOLENALE LUNGO UN TRATTO DI SPONDA DEL PO (PLIS) | 18 COMPLESSO MORENICO DI CASTELLARO LAGUSELLO (Riserva naturale) |
| 9 PARCO DEL BASSO MELLA (PLIS) | 19 PLIS SOLFERINO (PLIS) |
| 10 PARCO DELLO STRONE (PLIS) | 20 RISERVA NATURALE ORIENTATA DELLA ROCCA, DEL SASSO E PARCO LACUALE (Riserva naturale) |

P.L.I.S. PARCO DELLA BATTAGLIA DI SAN MARTINO

COMUNE DI DESENZANO DEL GARDA



PROVINCIA DI BRESCIA



PARCO LOCALE DI INTERESSE SOVRACOMUNALE
PARCO DELLA BATTAGLIA DI SAN MARTINO
D.G.R. Lombardia n° 8/6148 del 12/12/2007



TAVOLA 01 INQUADRAMENTO TERRITORIALE
SCALA 1:10000
APRILE 2016

MAURIZIO ZAGLIO ARCHITETTO



PAOLA SBURLINO DOTTORE AGRONOMO



MAURIZIO ZAGLIO ARCHITETTO
VIA SCAVI ROMANI N° 3 25015 DESENZANO DEL GARDA (BS) - ITALIA
TELEFONO E FAX +39 030611952



PAOLA SBURLINO DOTTORE AGRONOMO
VIA BRESCIA N° 43 25014 CASTIGLIONE DELLA PESCAIOLA (BS) - ITALIA
TELEFONO E FAX +39 0305591879