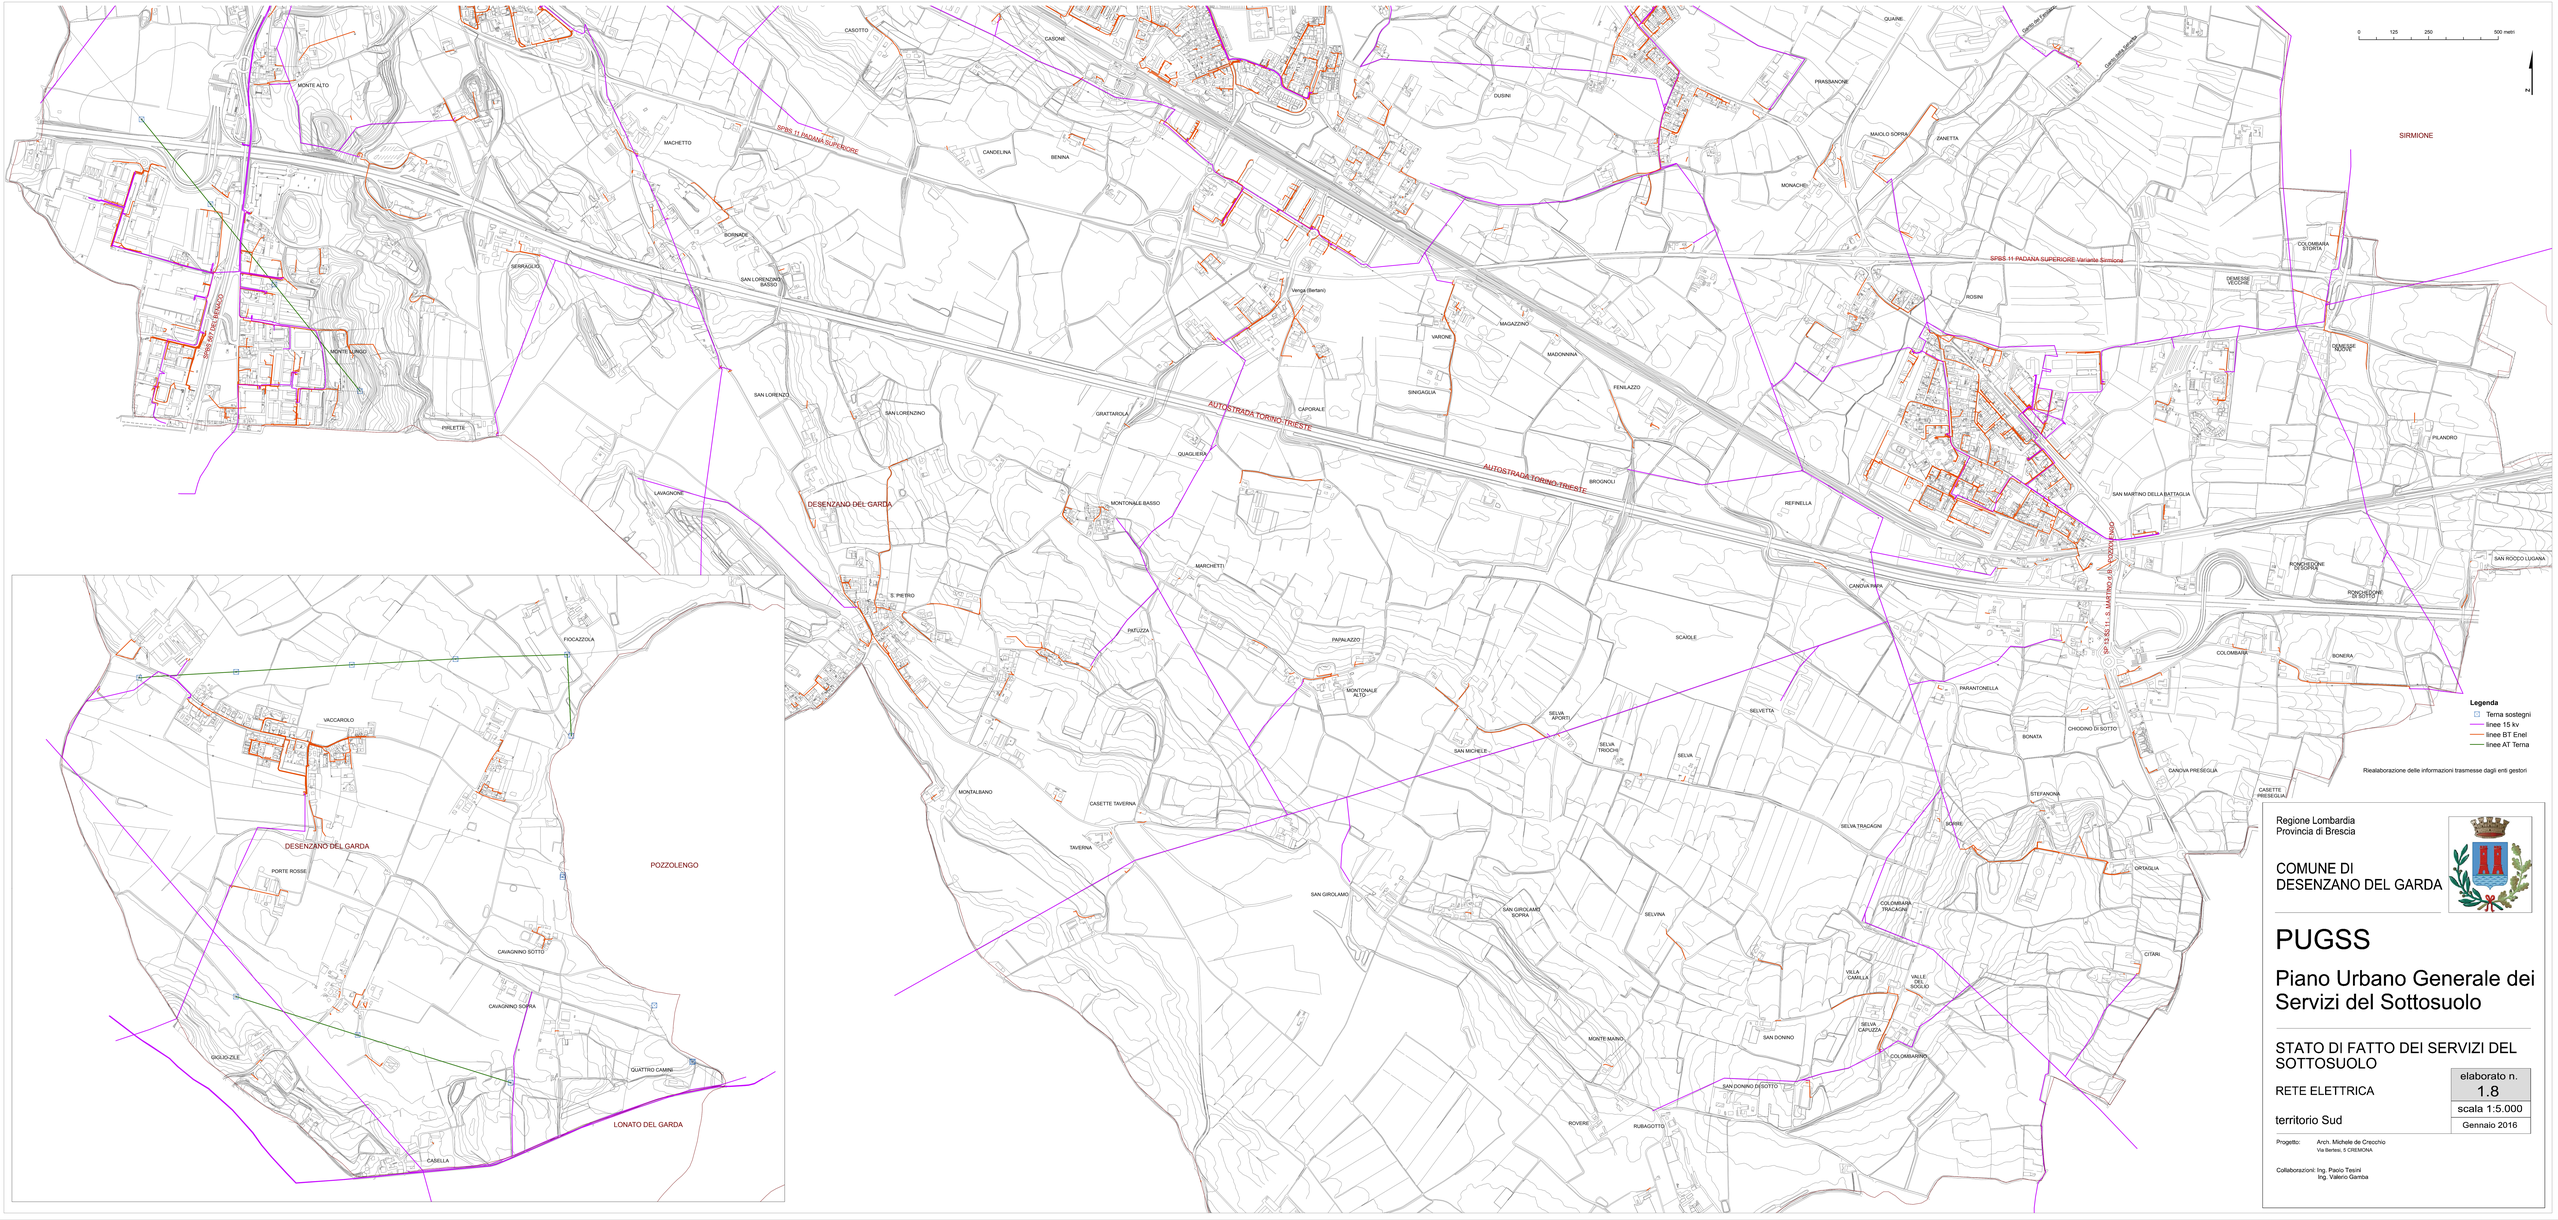
0 125 250 500 metri
N
SIRMIONE
SPBS 11 PADANA SUPERIORE Variante Sirmione
SPBS 11 PADANA SUPERIORE
AUTOSTRADA TORINO-TRIESTE
DESENZANO DEL GARDA
SP 15 BS 11 - S. MARTINO E S. VIGILIO - DESENZANO
POZZOLENGO
LONATO DEL GARDA
Legenda
Tema sostegni
linee 15 kv
linee BT Enel
linee AT Terna
Rielaborazione delle informazioni trasmesse dagli enti gestori
Regione Lombardia
Provincia di Brescia
COMUNE DI
DESENZANO DEL GARDA
PUGSS
Piano Urbano Generale dei Servizi del Sottosuolo
STATO DI FATTO DEI SERVIZI DEL SOTTOSUOLO
RETE ELETTRICA
territorio Sud
elaborato n.
1.8
scala 1:5.000
Gennaio 2016
Progetto: Arch. Michele de Crecchio
Via Bertesi, 5 CREMONA
Collaborazioni: Ing. Paolo Tesini
Ing. Valerio Gamba