Regione Lombardia
Provincia di Brescia

COMUNE DI
DESENZANO DEL GARDA

PUGSS

Piano Urbano Generale dei Servizi del Sottosuolo

STATO DI FATTO DEI SERVIZI DEL SOTTOSUOLO

RETE DI SMALTIMENTO DELLE ACQUE

territorio Nord

elaborato n.
1.3
scala 1:5.000
Gennaio 2016

Progetto: Arch. Michele de Crecchio
Via Bertesi, 5 CREMONA

Collaborazioni: Ing. Paolo Tesini
Ing. Valeria Gamba

Legenda

- acque miste
- acque nere
- acque bianche
- elementi principali reticolo idrico minore
- collettore intercomunale

elementi da verificare

- scaricatore di piena (da verificare)

acque nere

- stazione di pompaggio
- impianto di depurazione

acque miste

- scaricatore di piena
- punto di scarico terminale

collettore

- stazione di pompaggio
- punto di scarico terminale

acque bianche

- vasca volano (di laminazione)
- punto di scarico finale

Riealaborazione delle informazioni trasmesse dagli enti gestori

0 125 250 500 metri
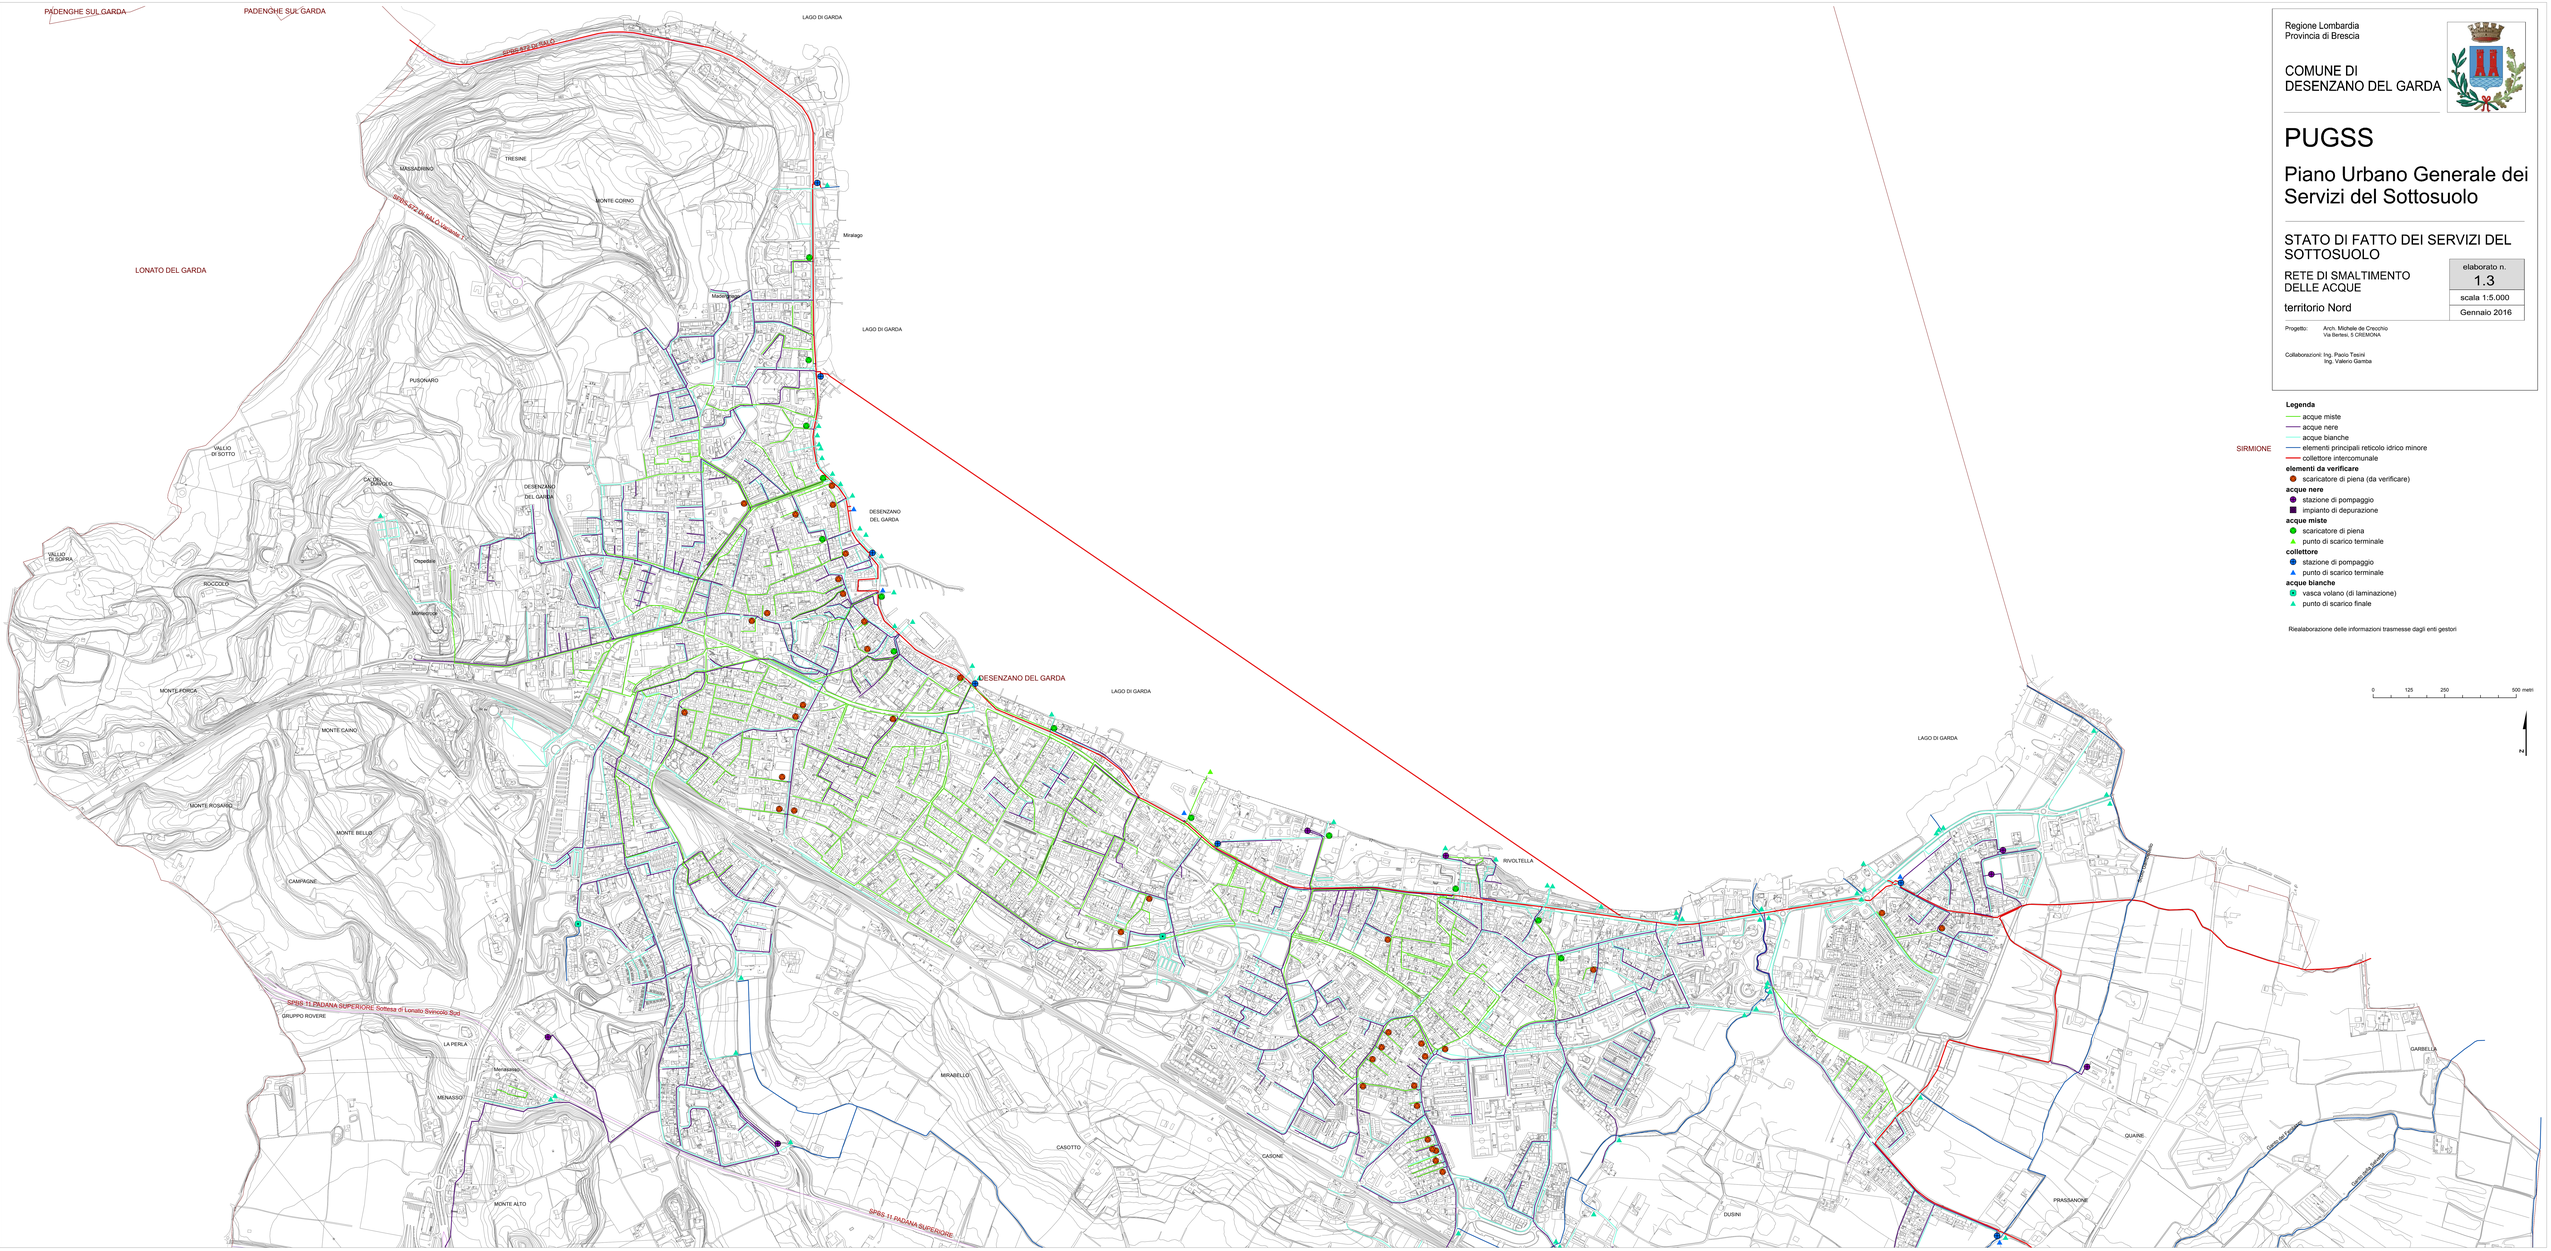
N