





REGIONE LOMBARDIA

PROVINCIA DI BRESCIA

COMUNE DI DESENZANO DEL GARDA

TITOLO:

PIANO DI GOVERNO DEL TERRITORIO
(L.R. N°12/2005)
VARIANTE GENERALE

OGGETTO:

USO DEL SUOLO
AGRICOLA E FORESTALE

TAVOLA:

DATA:

IL TECNICO:

1

MARZO 2016


DOTT. AGR. ZOLA GABRIELE

I COLLABORATORI:
DOTT. ARCH. MAZZA MATTEO
GEOM. MAZZA ALESSANDRO
DOTT.FOR. TRUCCANI GUIDO
P.A. PISA ELENA
DOTT. MANZO SALVATORE

Via Mazzini n°41 - 25014 Castenedolo (Bs)
tel. 030/213688 - fax 030/2136756 - e-mail: g.zola@desenzano.com

SCALA:

1 : 10.000

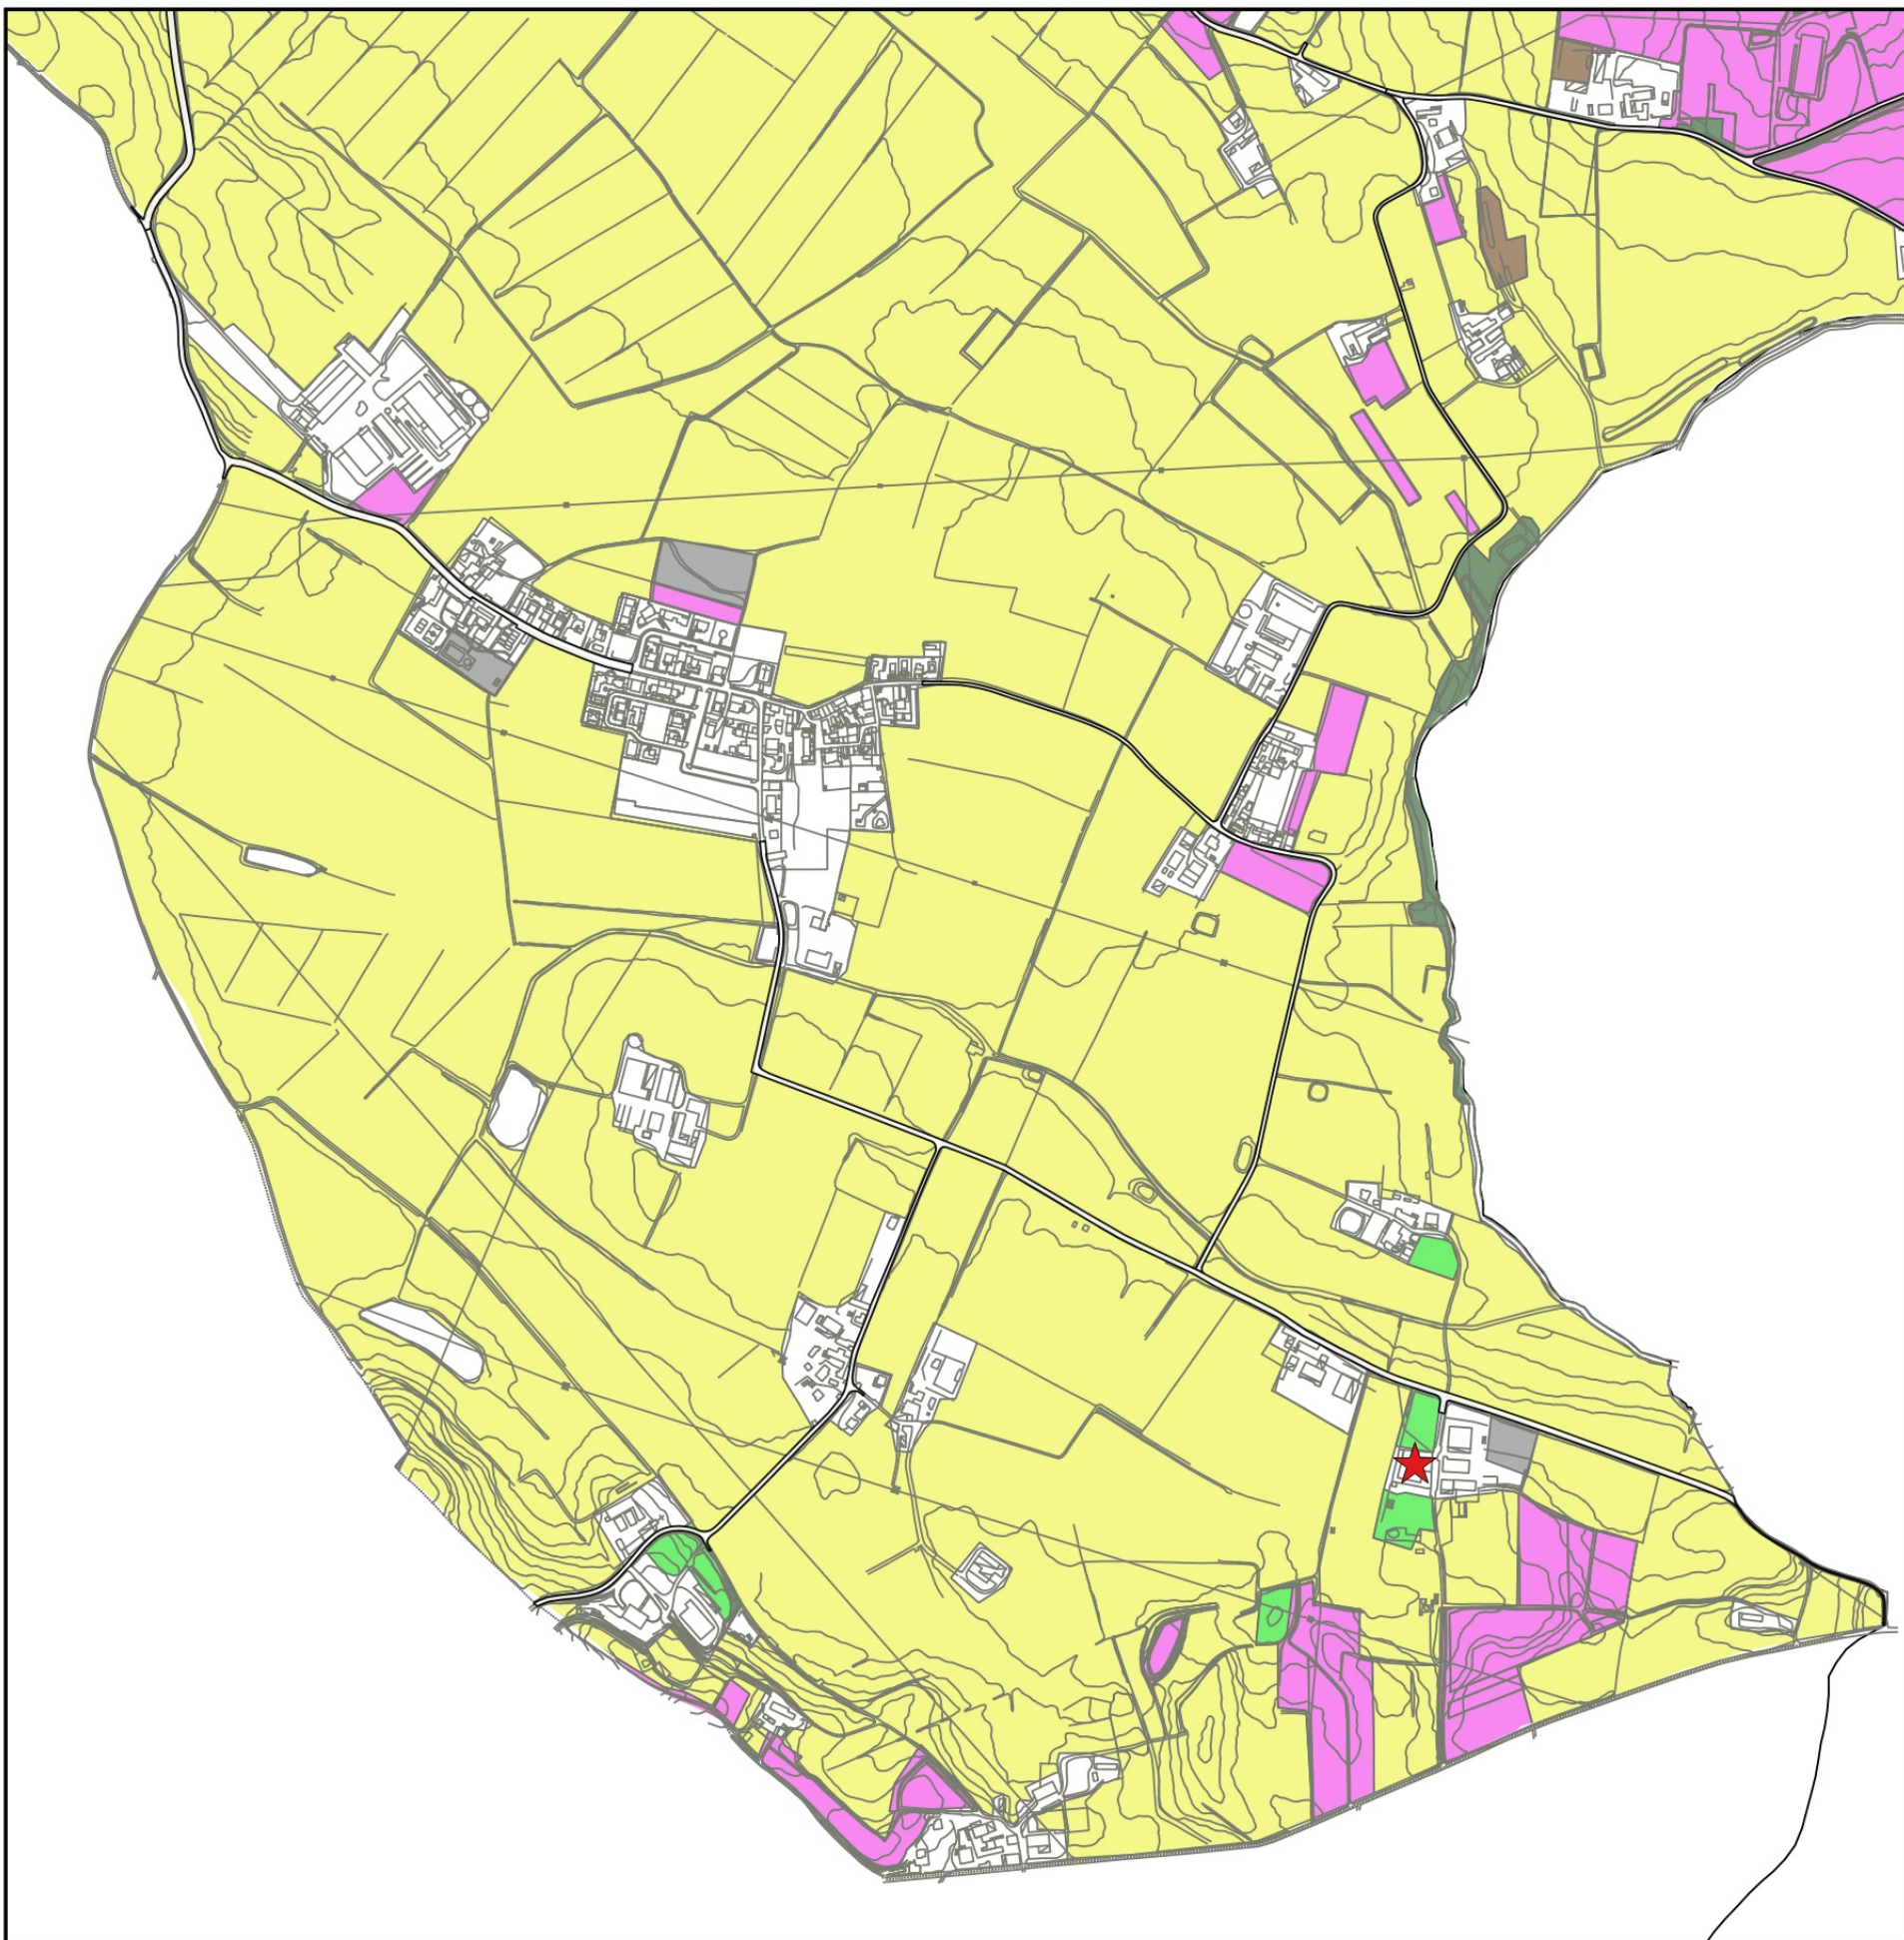

Legenda

USO DEL SUOLO EXTRAURBANO

Area incolta

Bosco

Cespuglieto

Orticole

Frutteti e frutti minori

Oliveto

Prato e prato arborato

Seminativo

Vigneto

Vivaio

Coltivazioni biologiche

Perimetro D.O.C. Lugana

Aziende agrituristiche

