STATO DI PROGETTO - SEZIONE A-A

scala 1:200

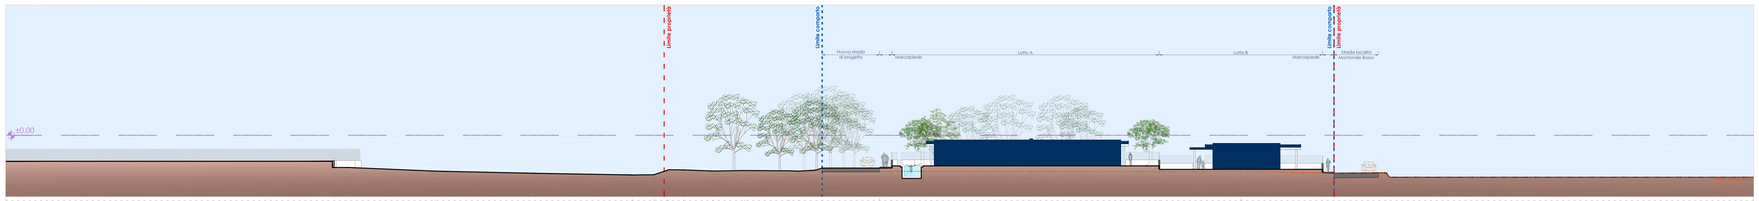

Quota di riferimento:
96.580 = ±0.00

-4.803 -4.801 -4.678 -4.560 -5.181 -5.322 -4.580 -4.619 -4.619 -4.663 -4.598 -4.634 -4.677 -4.677 -4.280 -4.140 -4.000 -4.000 -4.400 -4.450 -4.908 -4.947 -4.896

STATO DI PROGETTO - SEZIONE B-B

scala 1:200

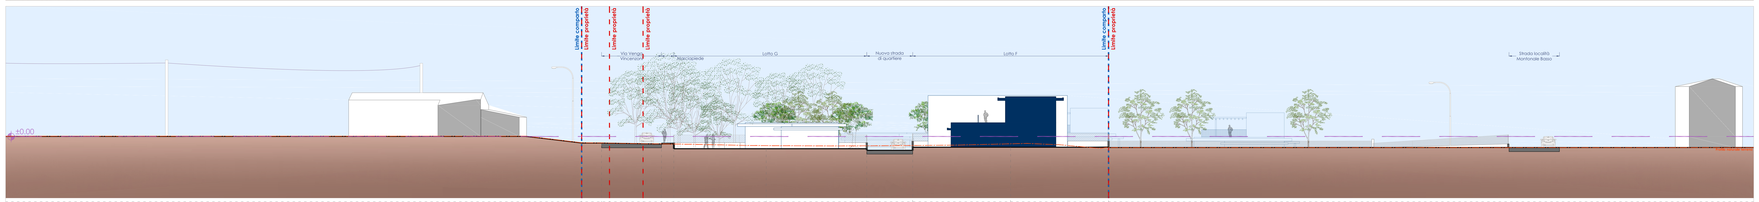

Quota di riferimento:
96.580 = ±0.00

-0.811 -0.945 -0.924 -0.948 -0.975 -1.600 -1.600 -1.600 -1.800 -1.800 -1.400 -1.400 -1.441

STATO DI PROGETTO - SEZIONE C-C

scala 1:200

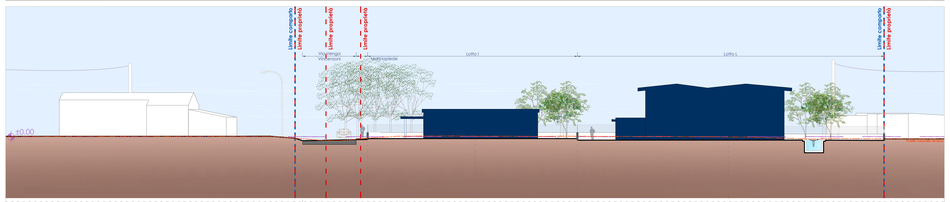

Quota di riferimento:
96.580 = ±0.00

-0.201 -0.904 -0.388 -0.248 -0.250 -0.250 -0.450 -0.450 -0.450 -0.275

STATO DI PROGETTO - SEZIONE F-F

scala 1:200

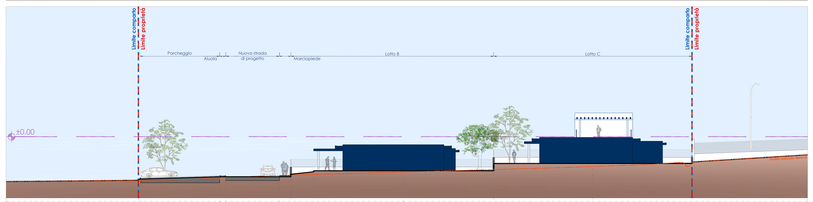

Quota di riferimento:
96.580 = ±0.00

-5.614 -5.521 -5.530 -5.530 -5.520 -5.520 -4.903 -4.450 -4.450 -4.450 -3.500 -4.450 -4.450 -3.506

STATO DI PROGETTO - SEZIONE D-D

scala 1:200

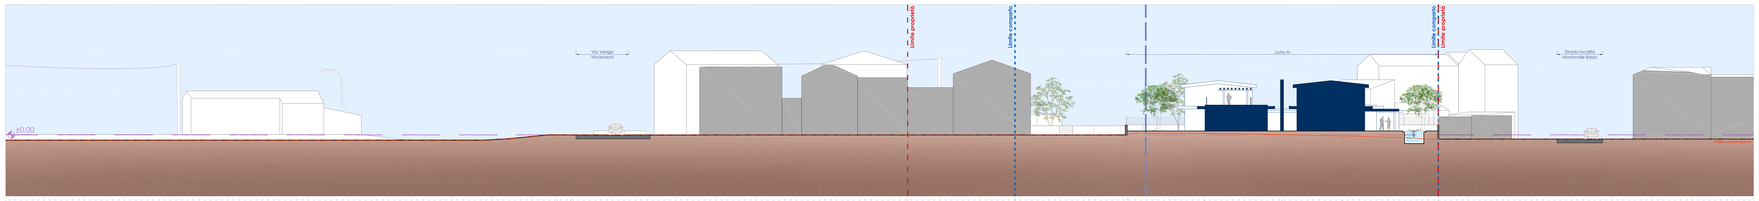

Quota di riferimento:
96.580 = ±0.00

-0.056 -0.109 -0.016 -0.016 +0.210 +0.300 +0.300 +0.300 +0.300 +0.300 -0.500

STATO DI PROGETTO - SEZIONE E-E

scala 1:200

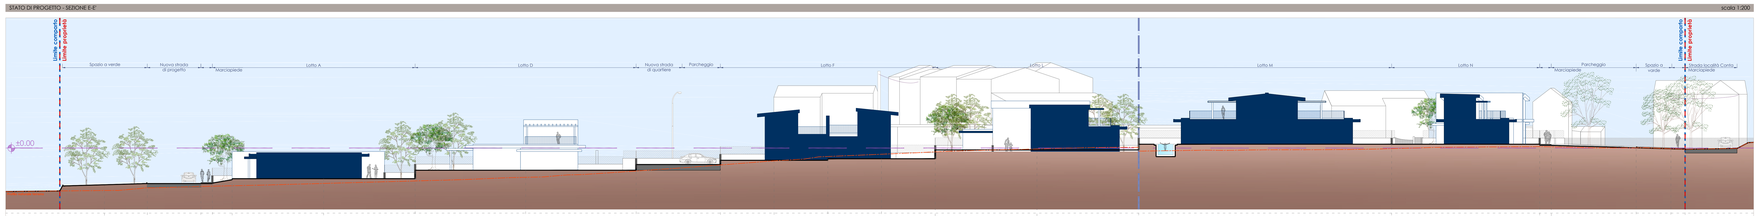

Quota di riferimento:
96.580 = ±0.00

-4.795 -4.370 -4.500 -4.470 -4.470 -4.000 -4.000 -4.000 -2.900 -2.900 -2.150 -2.150 -1.600 -1.600 -1.400 -1.400 -1.450 -0.450 -0.450 -0.450 -0.300 +0.500 +0.300 +0.300 +0.300 +0.054 -0.074 -0.156

KEYPLAN

scala 1:1.000

LEGENDA

- Edifici esistenti
- Edifici esistenti sezionati
- Edifici di progetto
- Edifici di progetto sezionati

NORD

COMUNE DI DESENZANO DEL GARDA
PROVINCIA DI BRESCIA
REGIONE LOMBARDIA

07

COMMESSA N.: 297.22

Piano di lottizzazione ATR-RP7
Località Montonale Basso

PROGETTISTI:
Studio associato LODA MEDDA & PARTNERS
p.i.c.f. 03551010982
via Santuario 2
25017 Lonato (BS)
Tel. 0309913 761
Fax 0309134837
info@lodamedda.it
Arch. Stefano Loda

COLLABORATORI: Arch. Valentina Zaglio

COMMITTENTI:
F.L.M. Rent SRL,
L.P.R. SRL,
F.L.E.M Construction SRL,
Peretti Virginia

TAVOLA N.: STATO DI PROGETTO_ Sezioni ambientali

SCALA:	1:200	DATA:	13/04/2022
FASE:	PA	REVISIONE:	02