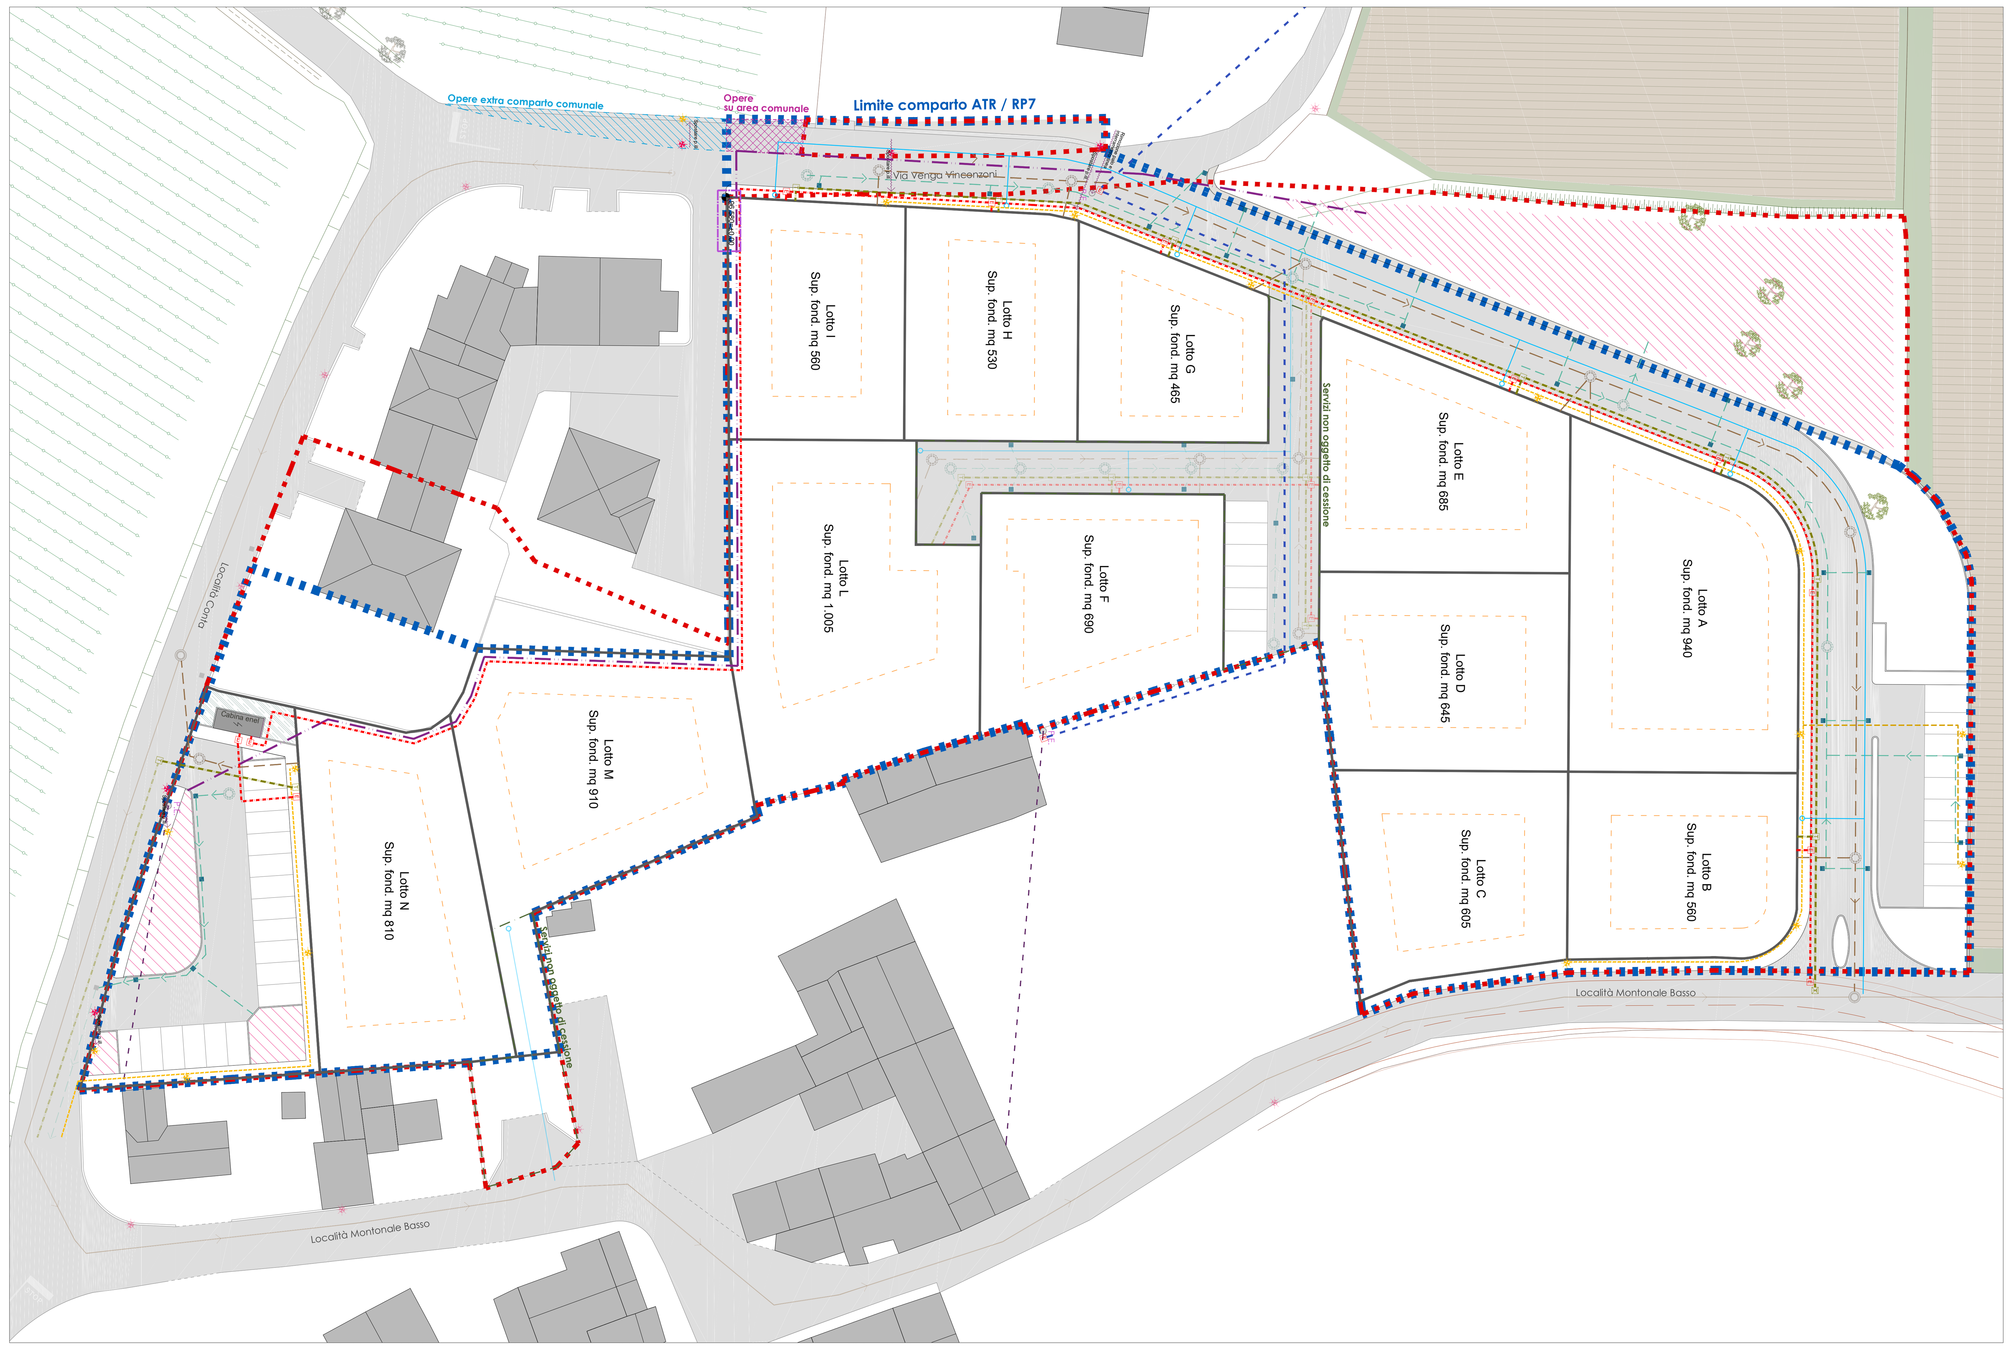

LEGENDA RETI PROGETTO PER SERVIRE NON OGGETTO DI CESSIONE

- Linea illuminazione pubblica
- Linea telefonia-reti dati
- Linea energia elettrica
- Linea acquedotto
- Condotta fognature nere
- Condotta fognature bianche
- Pozzetto telefonia
- Pozzetto telefonia esistente
- Pozzetto energia elettrica
- Pozzetto fognatura acque nere
- Pozzetto fognatura acque bianche
- Pozzetto acquedotto
- Corpi illuminanti di progetto
- Corpi illuminanti esistenti
- Caditoie
- Linea elettrodotto ad interrare
- Linea elettrodotto aereo
- Aree verdi rilasciate (opere di lottizzazione)

LEGENDA RETI PROGETTO PER SERVIRE NON OGGETTO DI CESSIONE

- Linea telefonia-reti dati
- Linea energia elettrica
- Linea acquedotto
- Condotta fognature nere
- Condotta fognature bianche
- Pozzetto telefonia
- Pozzetto energia elettrica
- Pozzetto fognatura acque nere
- Pozzetto fognatura acque nere esistente
- Pozzetto fognatura acque bianche
- Pozzetto acquedotto
- Corpi illuminanti esistenti
- Caditoie

LEGENDA

- Limite comparto ATR/RP7
- P.E. Pozzo artesiano
- Interferenza aereo-dio elettrodotto su palo
- Area da cedere per allargamento codino dossi
- Area da cedere per realizzazione Art. 1 Linea AVAC1
- ø0.00 Zero di progetto = 96.580 mt
- 0.00 Quota altimetrica
- Limite di proprietà

COMUNE DI DESENZANO DEL GARDA

PROVINCIA DI BRESCIA — REGIONE LOMBARDIA

Commessa n.: 297.22

Progettista: Studio Associato TOSIN MEDEA
Via G. A. Fiammoni, 15 - 37010 Pastrengo (VR)
Tel. 045 7170 900 - Fax 045 7170 901
info@studiomedea.it

Arch. Stefano Tosin

Piano di lottizzazione ATR-RP7
LOCALITÀ MONTONALE BASSO

COLLABORATORI: Arch. Valentina Sagia

Committente: F.L.A. Rent SRL, U.F.A. Rent SRL, F.E.M. Construction SRL, Perini Virginio

TAVOLA n.: 12

STATO DI PROGETTO, Opere di urbanizzazione

SCALA: 1:200 — DATA: 15/04/2022
FASE: PA — REVISIONE: 02