


ESTRATTO ORTOFOTO

scala 1:2.000




ESTRATTO MAPPA

scala 1:2.000

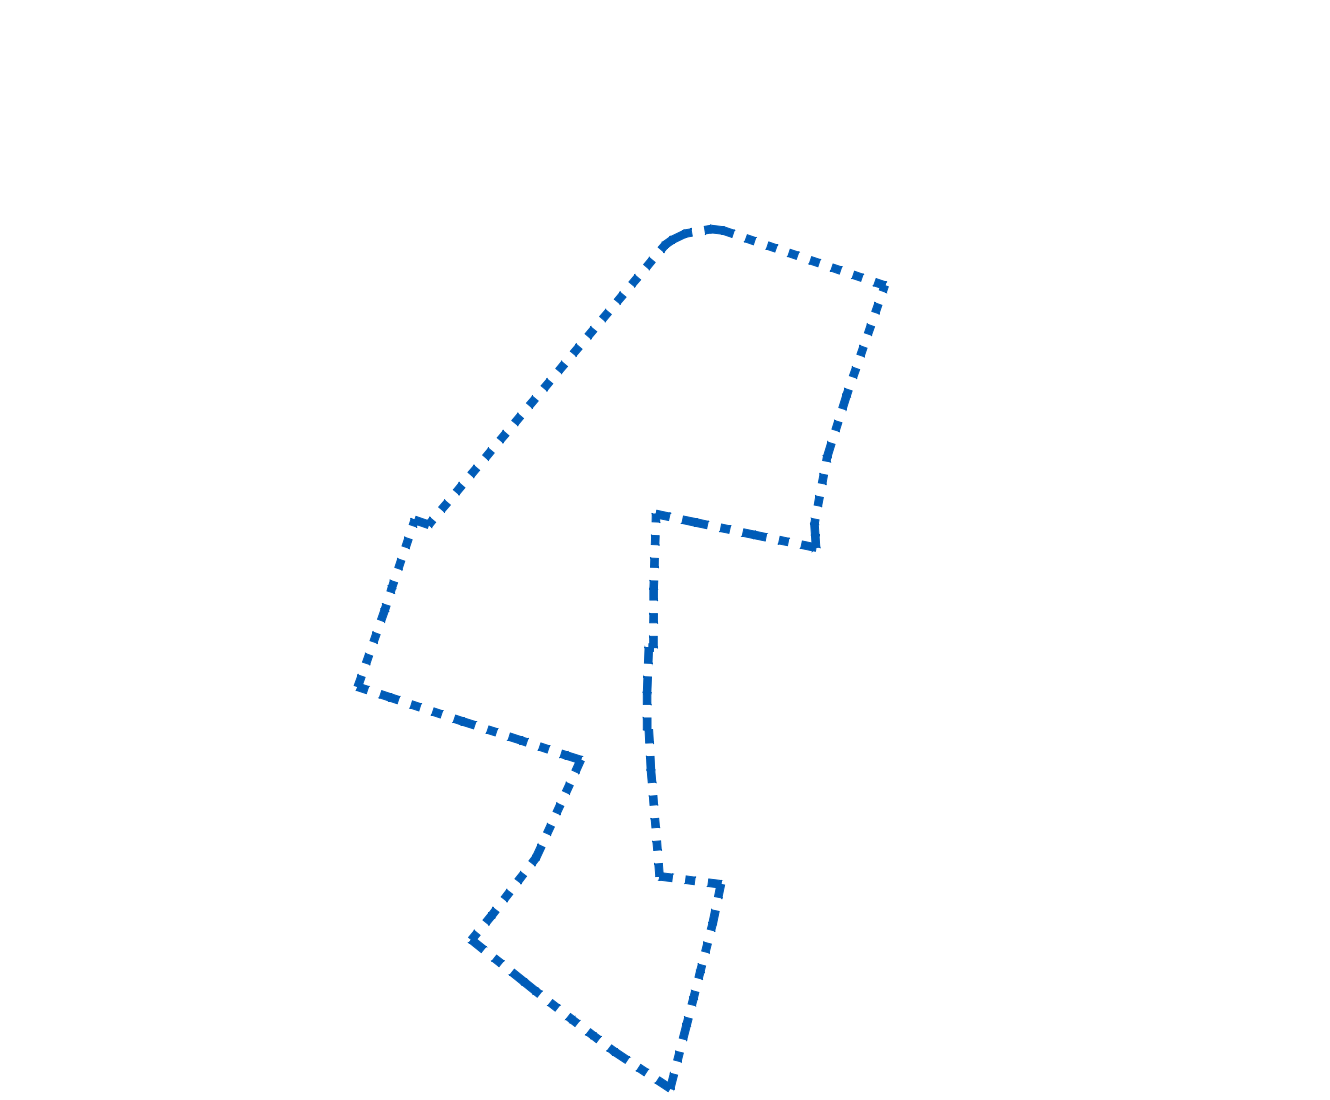


ESTRATTO PGT - PGR - AMBITI DI RECENTE FORMAZIONE - TAVOLA PR2q14

scala 1:2.000

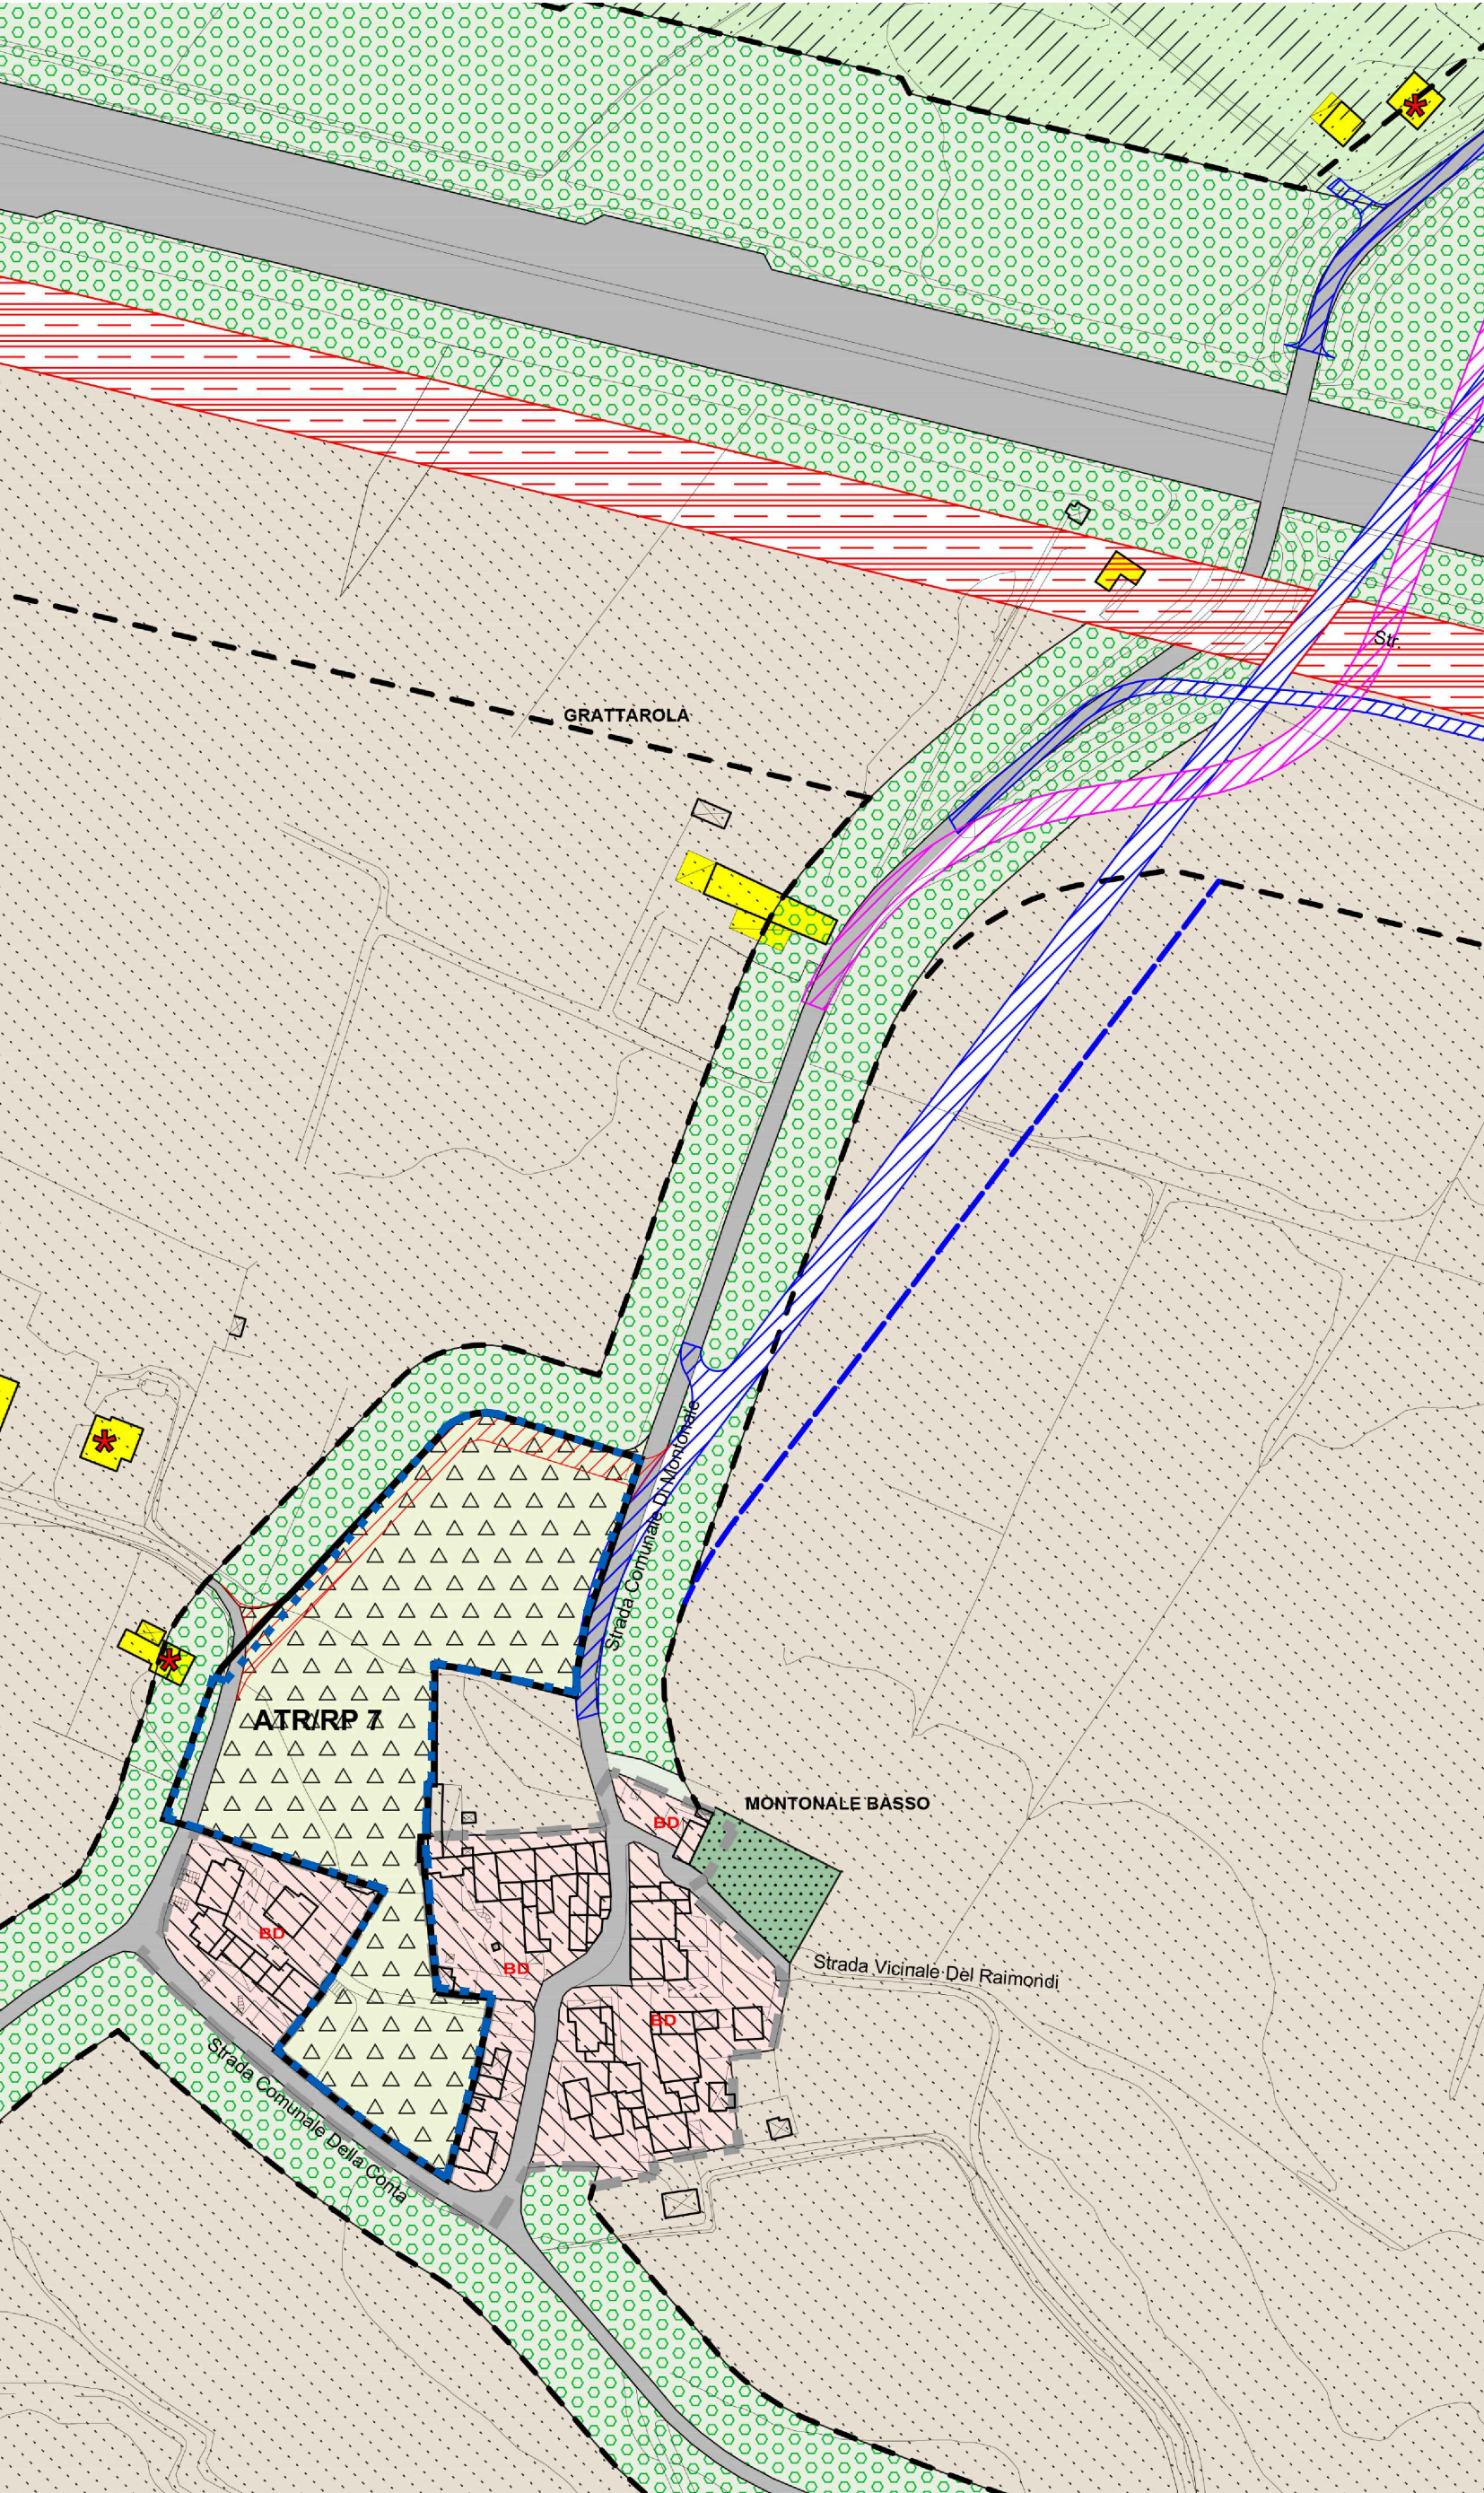


ESTRATTO DGP - PROGETTO DI PIANO - TAVOLA DP13 CENTRO SUD

scala 1:2.000

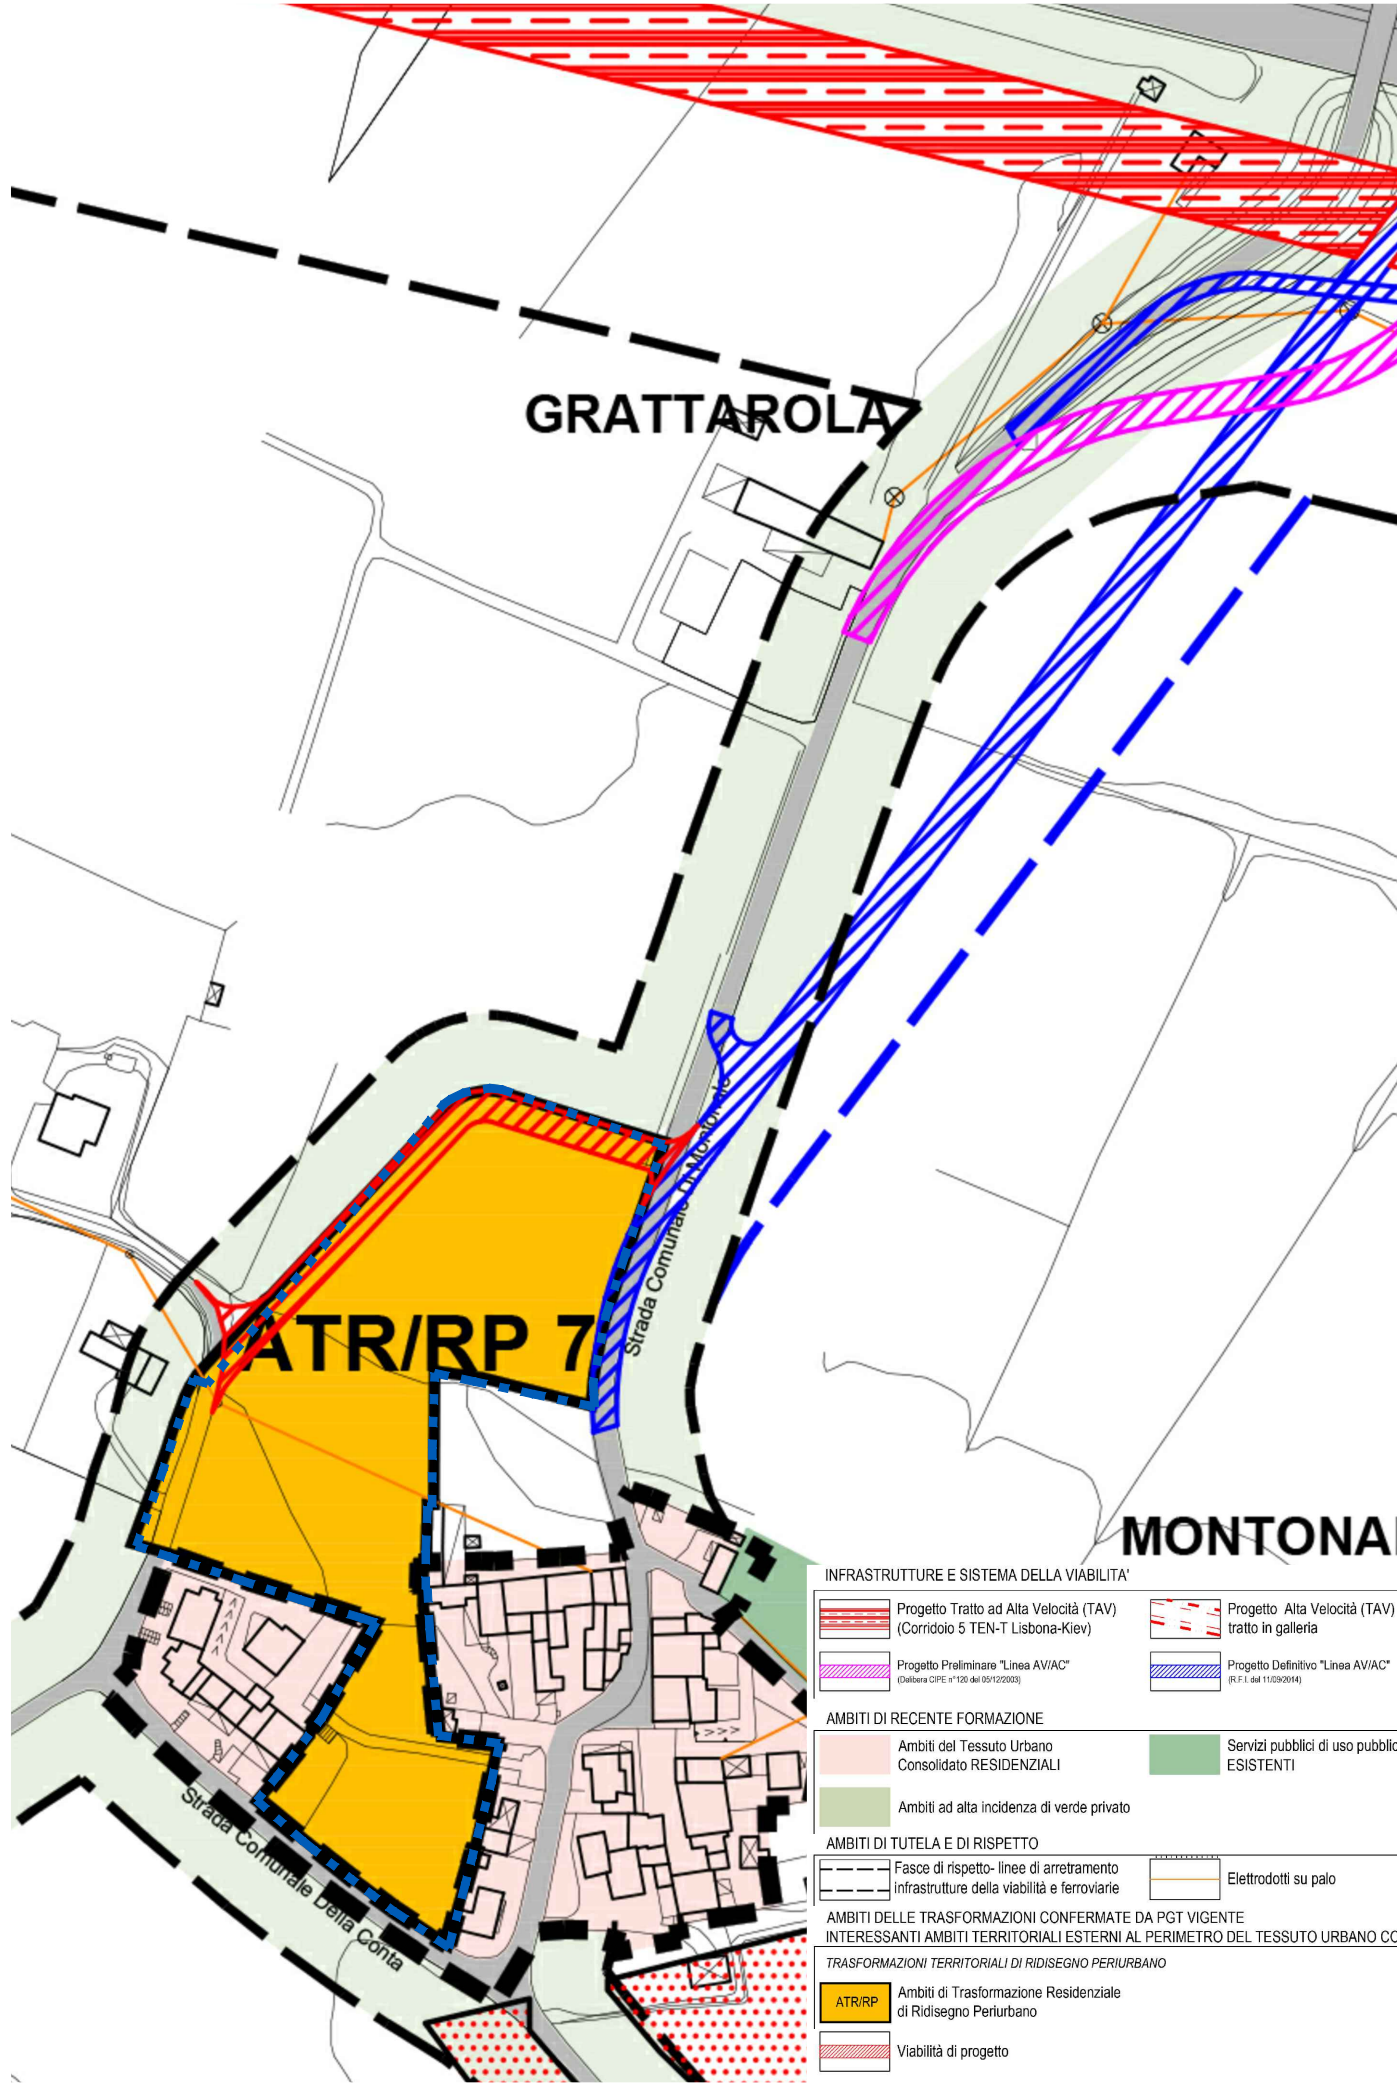


ESTRATTO CIR - CARTA TECNICA REGIONALE

scala 1:10.000

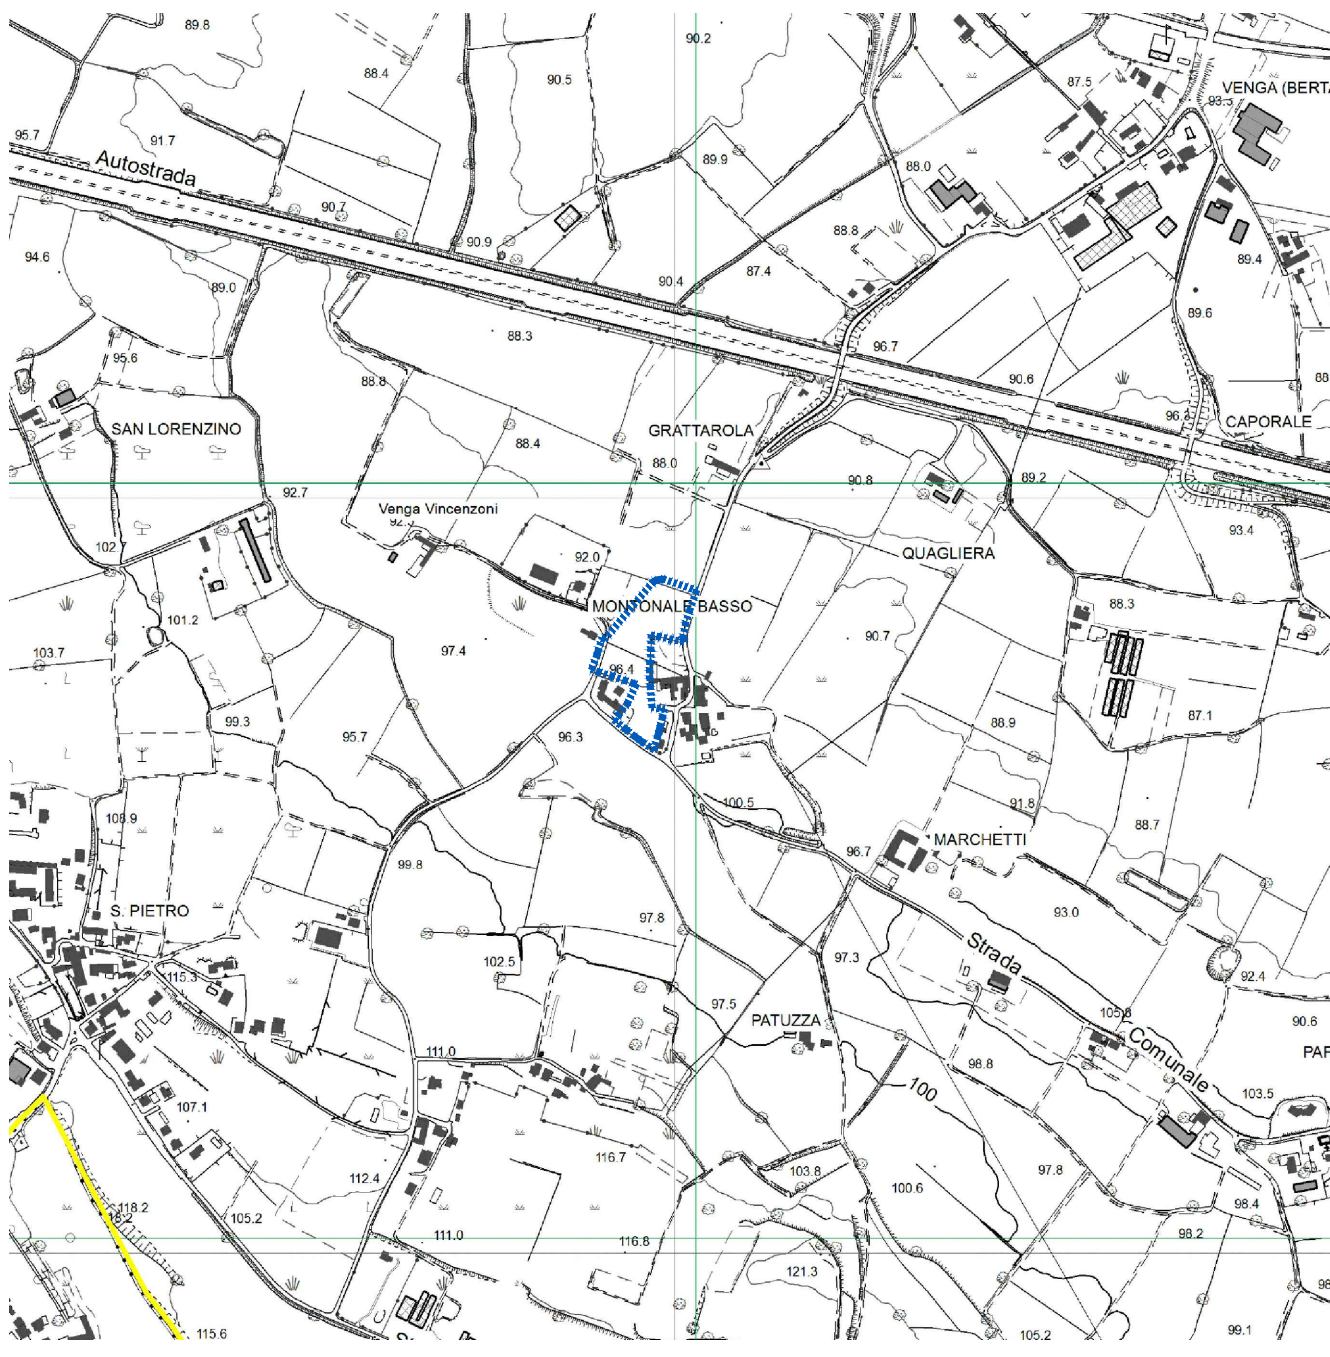

LEGENDA

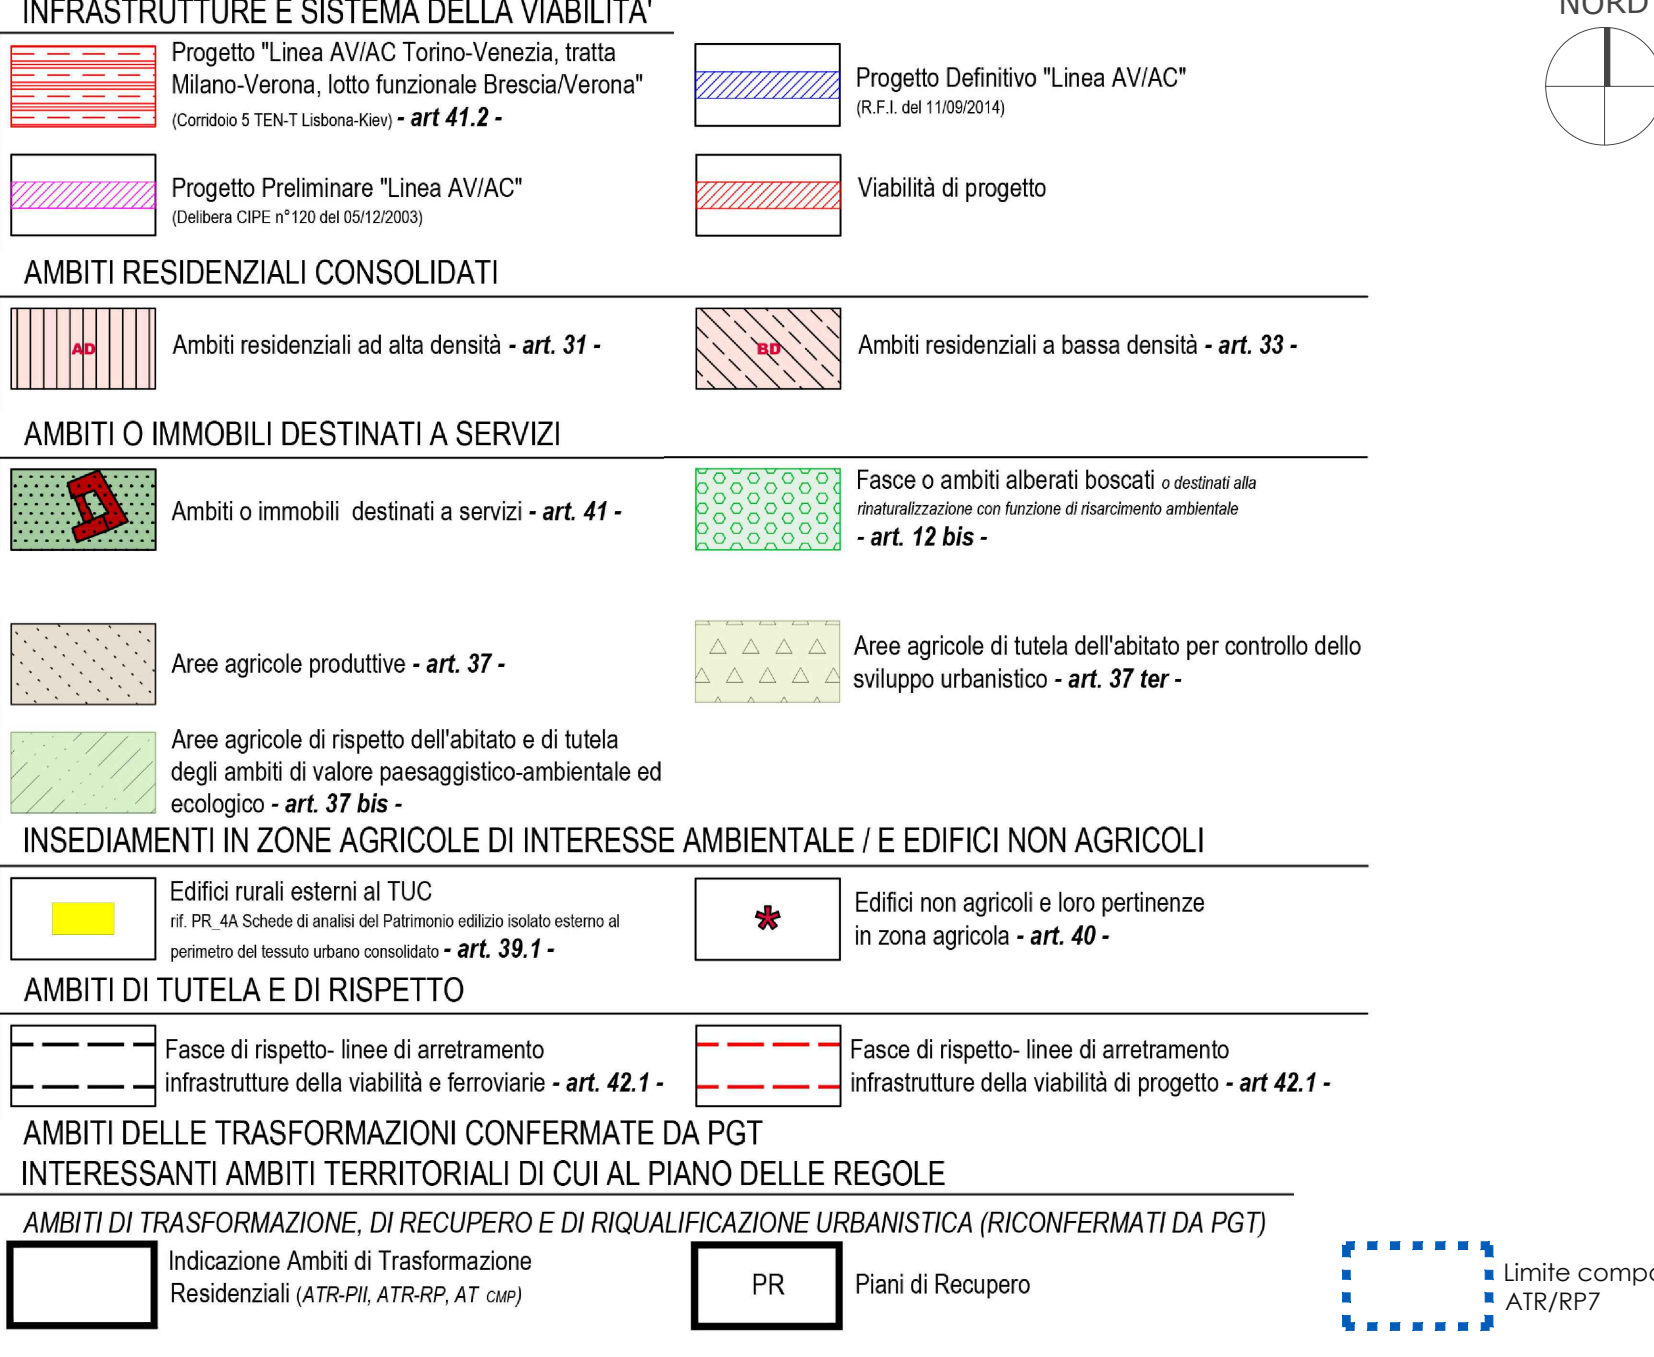

| | | | |
|---|----------------|--|--------------------|
| REGIONE LOMBARDIA PROVINCIA DI BRESCIA | COMMESSA N. | Piano di lottizzazione ATR-RP7 Località Montonale Basso | |
| | 297.22 | | |
| | PROGETTISTI: | Studio associato LODA MEDDA & PARTNERS p.l. c.f. 03381010982 via S. Antonio 5 25017 Leno (BS) tel. 030 9919133 fax 030 9134857 info@lodamedda.it | Arch. Stefano Loda |
| | COLLABORATORI: | Arch. Valentina Zaglio | |
| | COMMITTENTI: | F.L.M. Rent SRL, L.P.R. SRL, F.L.E.M. Construction SRL, Peretti Virginia | |
| 01 | TAVOLA N. | INQUADRAMENTO | |
| | SCALA: | Varia | DATA: 13/04/2022 |
| | FASE: | PA | REVISIONE: 02 |