SEZIONE S-03 1:200

Lottizzazione A TRU-P Via San Zeno - Desenzano del Garda

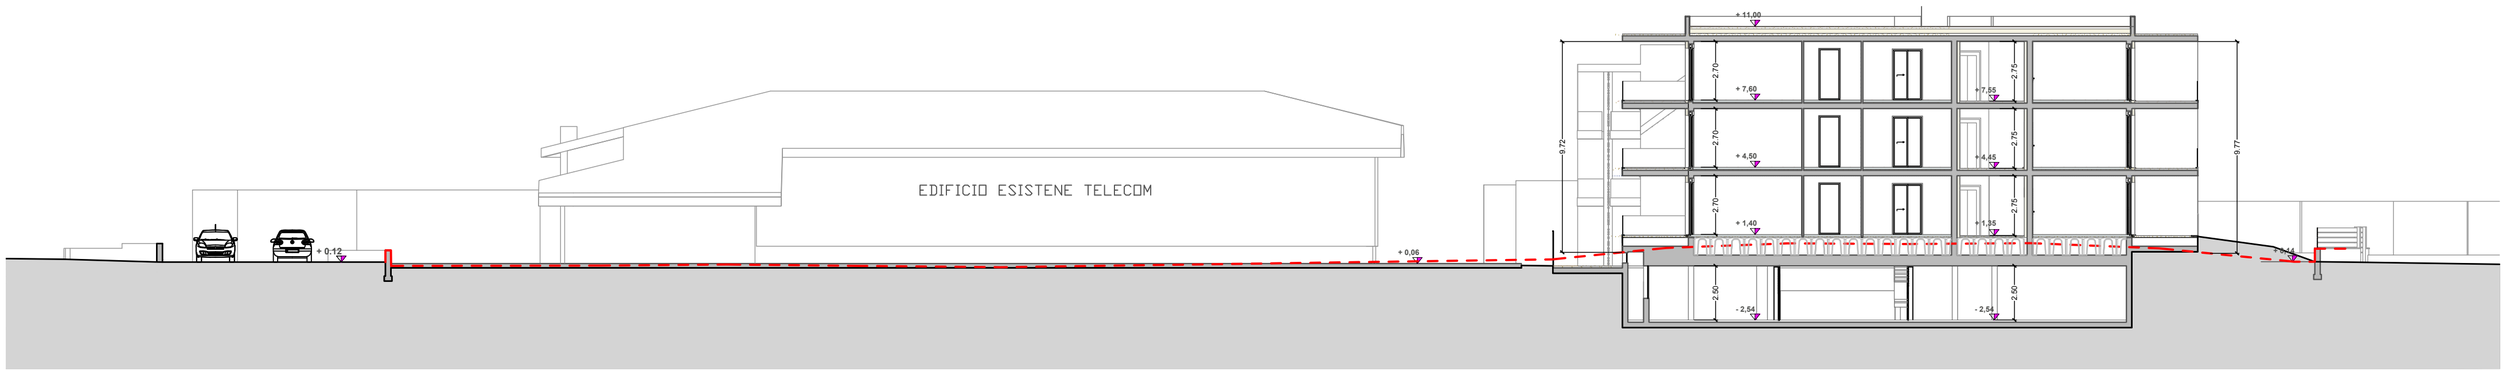

SEZIONE S-04 1:200

Lottizzazione A TRU-P Via San Zeno - Desenzano del Garda

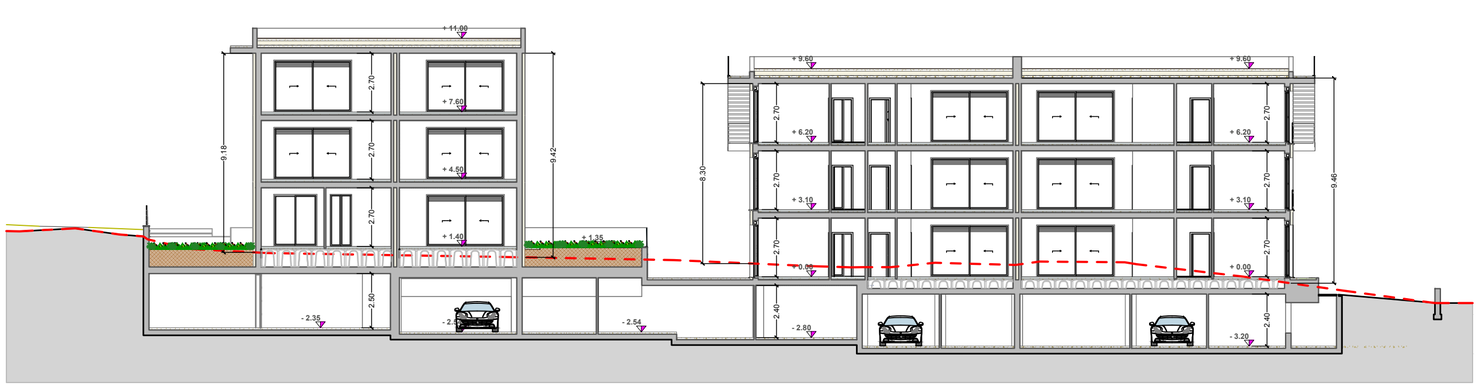

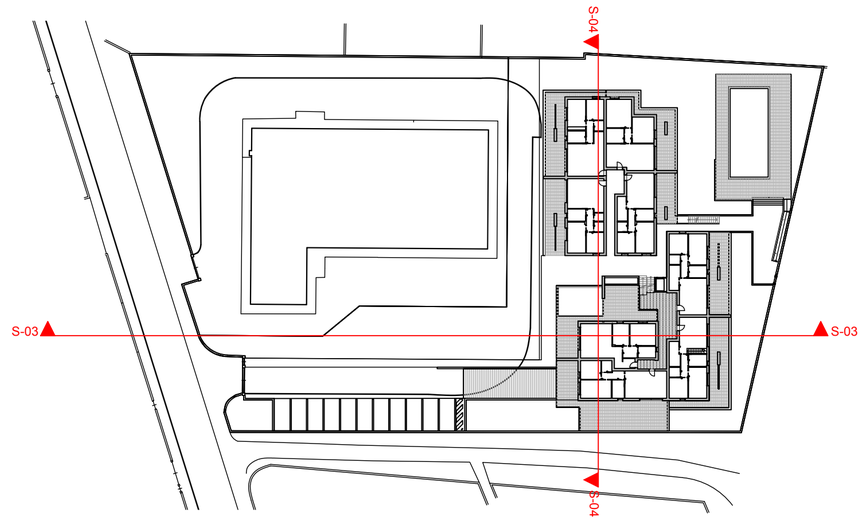

STUDIO BELLONI
ARCHITETTURA - INGEGNERIA

Studio d'Architettra Belloni
Via Statale 22 - 25088 Toscolano-Maderno
Dott. Arch. Fabio Belloni - 335 296331 - Arch.belloni@lbero.it
Dott. Ing. Nicola Belloni - 329 2555562 - Ing.belloni@hotmil.com

Committenza
LEDA Srl
Via Veneto 04 - Castel Goffredo

Desenzano del Garda
LOTTIZZAZIONE A TRU-18 VIA SAN ZENO

Data
22 / 10 / 2019

Agg
01 / 08 / 2022 (a seguito approvazione Soprintendenza)

Contenuto
Sezione S-03 1:200
Sezione S-04 1:200

Tavola
11