

VARIANTE AL  
PIANO ATTUATIVO  
“IN ADEGUAMENTO AL P.G.T.  
VIGENTE”  
  
NUOVO ASSETTO AUT/CV 15 CON DESTINAZIONE  
COMMERCIALE E RESIDENZIALE

In Comune di  
DESENZANO DEL GARDA

Provincia di  
BRESCIA

Tavola  
  
05

SEZIONI TERRITORIALI  
CON SCHEMA DEI VOLUMI  
DEGLI EDIFICI IN  
PROGETTO

Fase  
PA

Data  
GENNAIO 2023

Scala  
1:100

Revisioni


Data

COMMITTENTE  
  
IL BORGHETTO srl  
  
via Fantoni, 53  
25087 – Salò (BS)


Commissa  
ED 358

Note

QUESTO DISEGNO NON POTRA' ESSERE COPIATO, RIPRODOTTO O COMUNICATO  
AD ALTRE PERSONE O AZIENDE SENZA AUTORIZZAZIONE DELLO STUDIO DI ARCHITETTURA

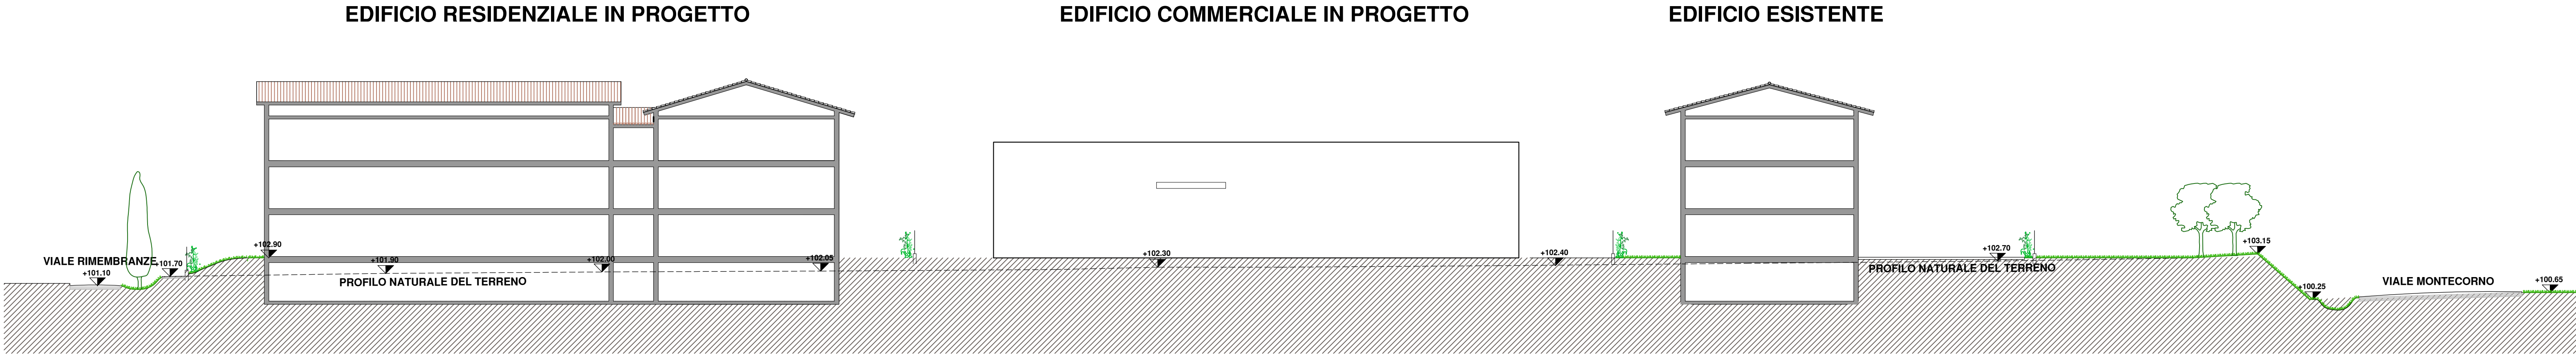

SEZIONE LONGITUDINALE

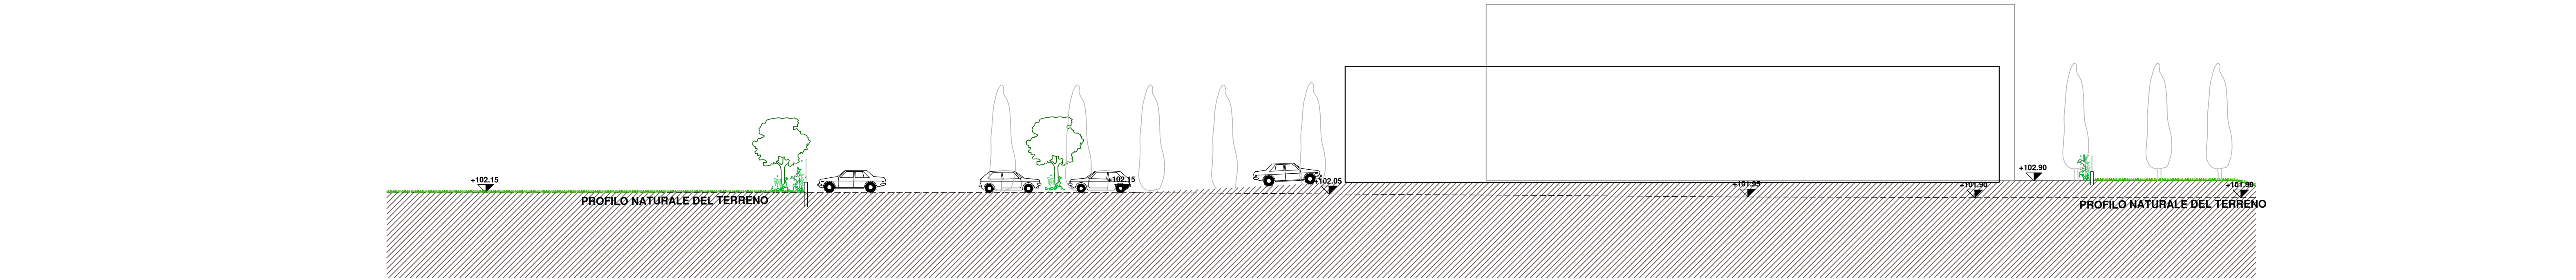

SEZIONE TRASVERSALE