

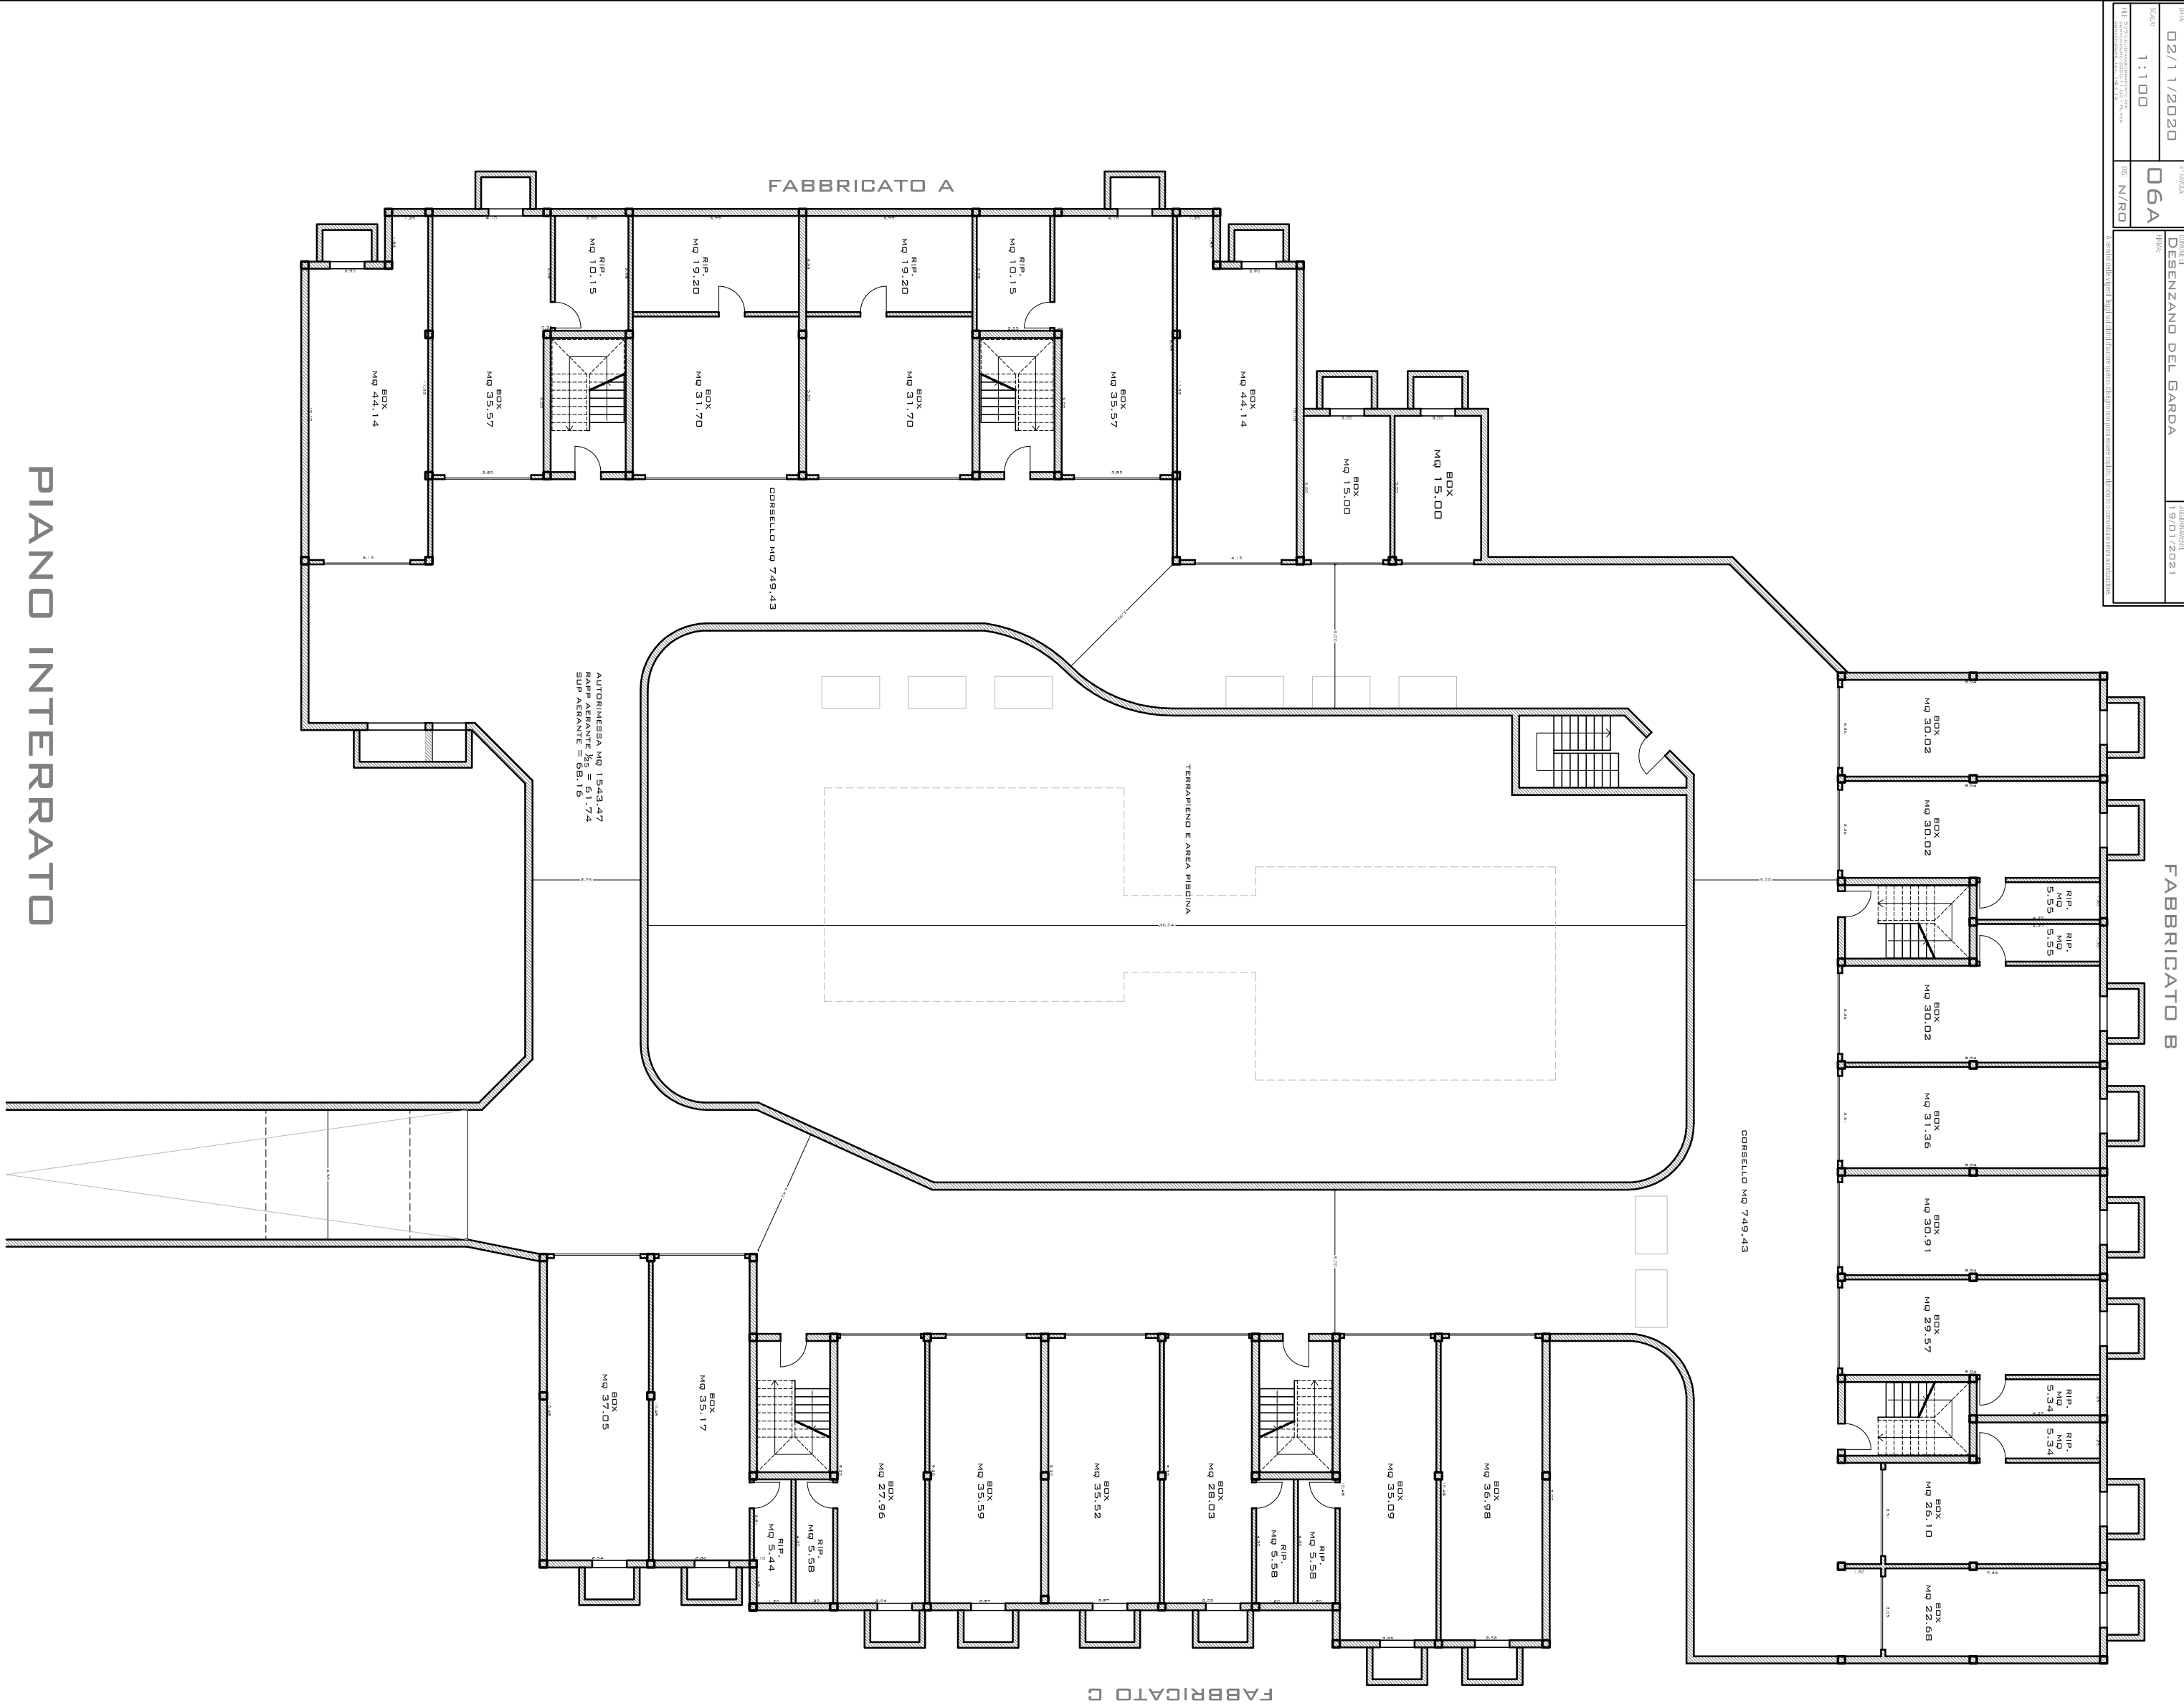




STUDIO TECNICO		SPILLER LUIGI	
ING. SILVANO ORIO		AGOSTI CLARA	
NUOVO PIANO ATTUATIVO		PIANTE	
P.L. MOLE - AUTR. 4		PIANO TERRA, PRIMO, SECONDO	
02/11/2020		06A	
1:100		DESENZANO DEL GARDA	
N/03		15/01/2019	

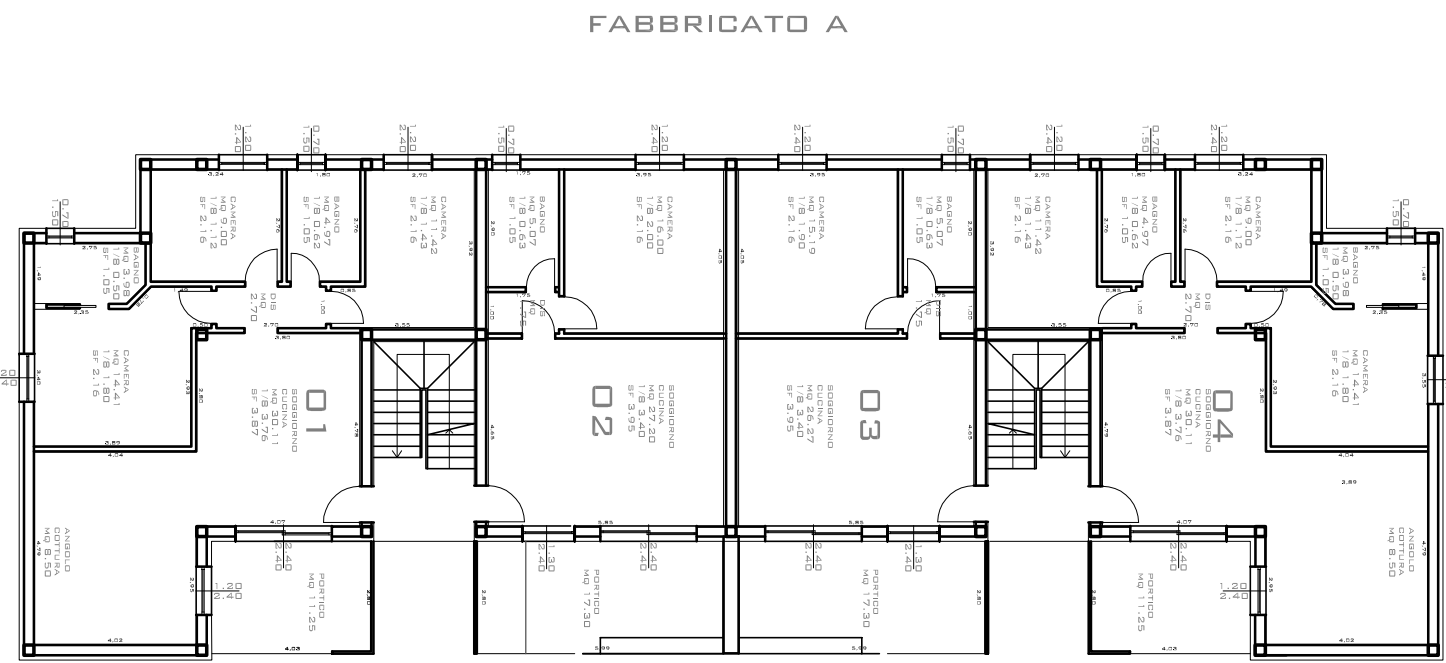


PIANO interrato

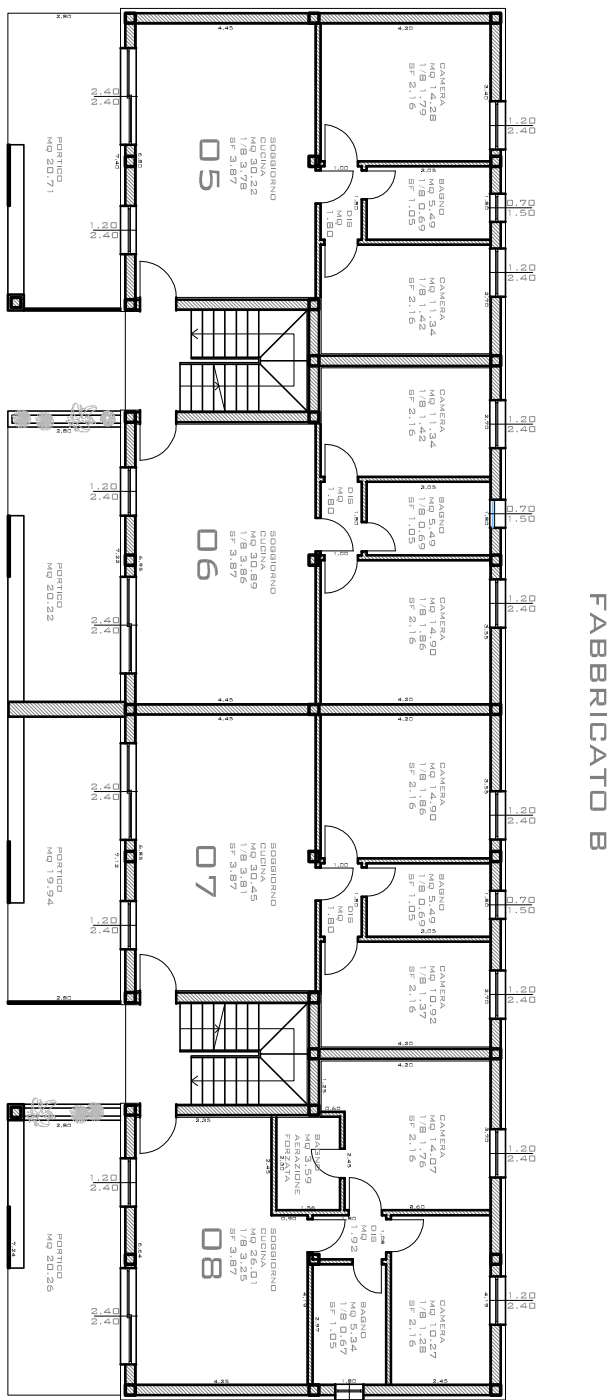

PIANO TERRA

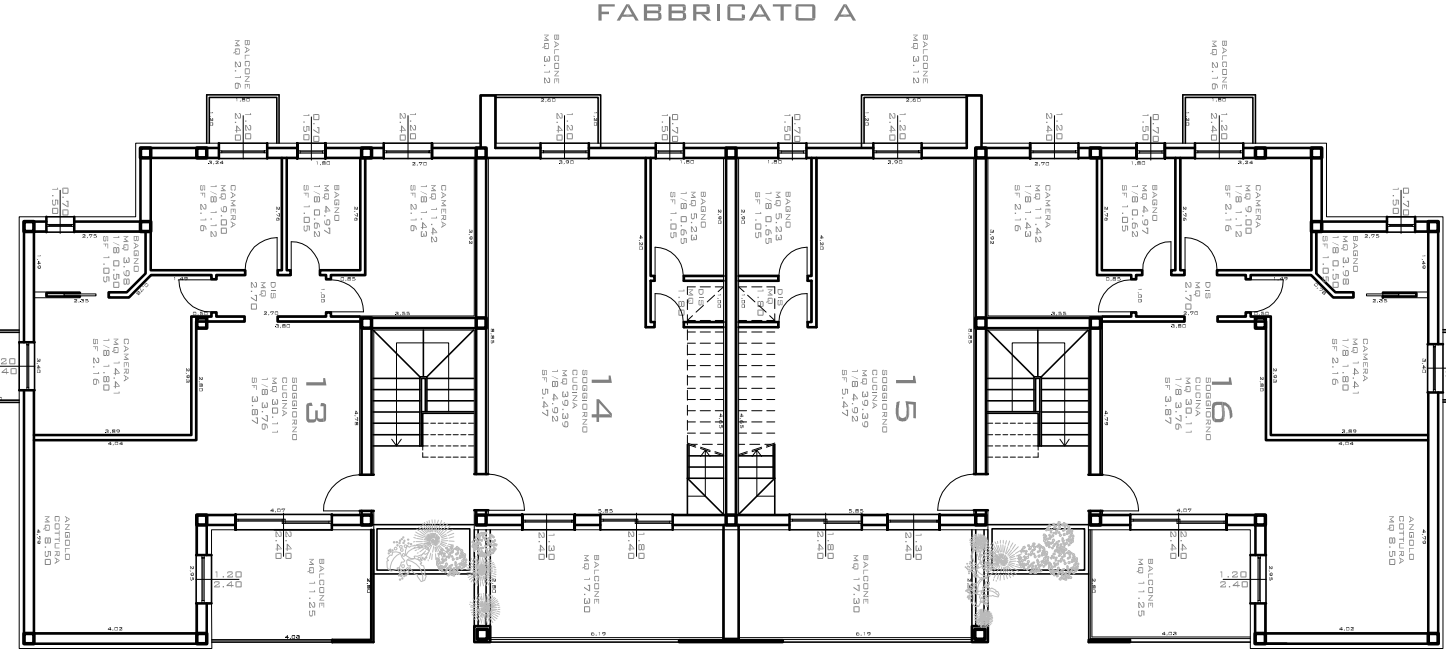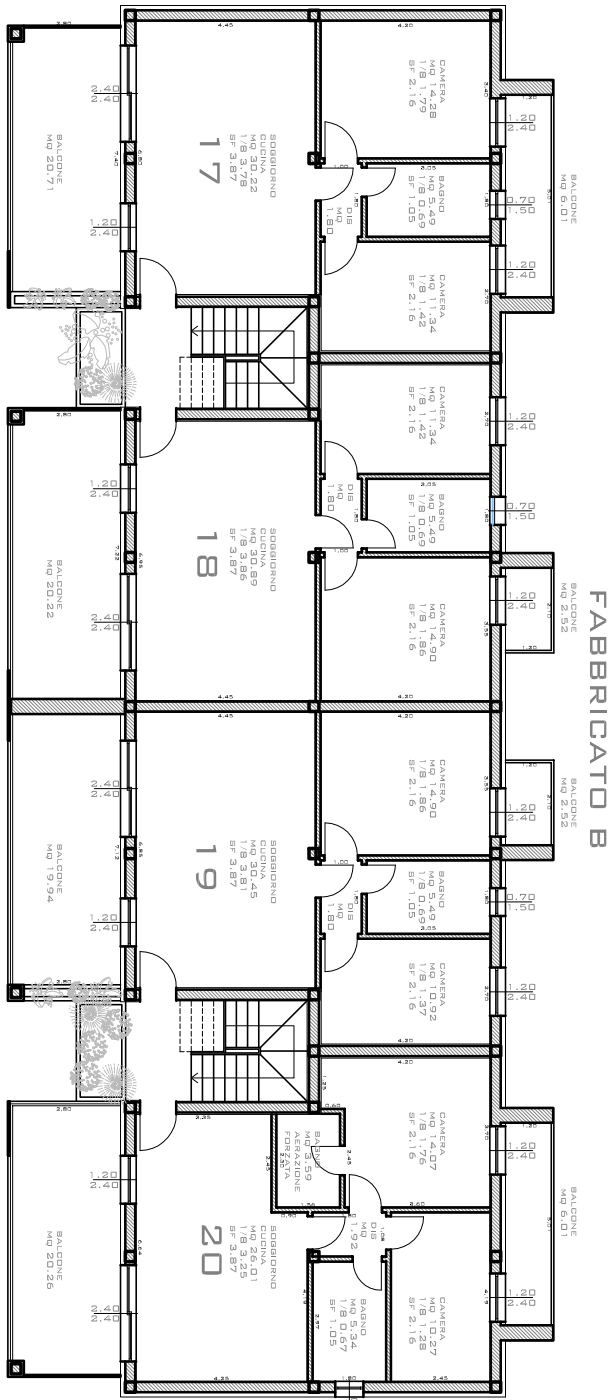

PIANO PRIMO

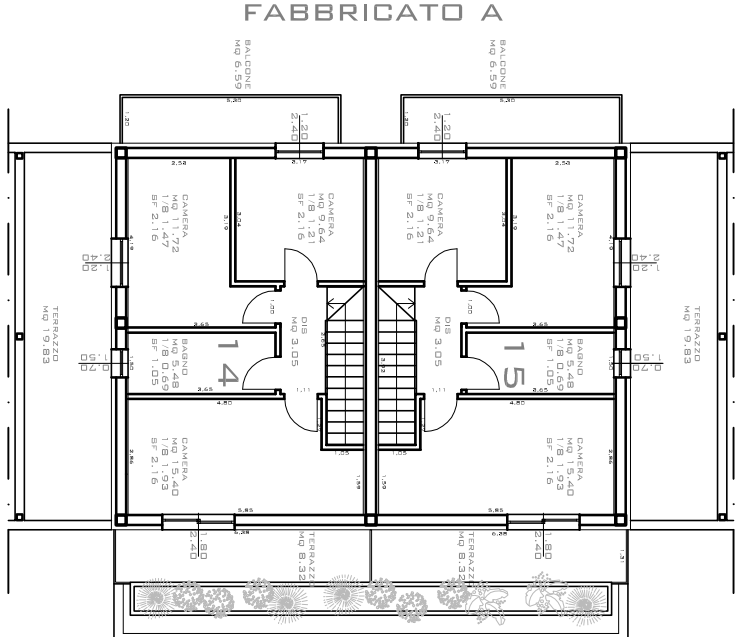

PIANO SECONDO