


 STUDIO TECNICO Geom. SILVANO ORIO Arch. ROBERTA ORIO Viale Antigiani, 150 - 25015 Desenzano del Garda (BS) tel. 030/9110946 - fax 030/9801460 info@qualisito.it www.qualisito.it		COMITENTE: SPILLER LUIGI AGOSTI CLARA	
PROGETTO: NUOVO PIANO ATTUATIVO P.L. MOIE - AUTR 4		ESISTENTE: ADEGUAMENTO L.N. 13/89 E L.R. 6/89 PIANO DI LOTTIZZAZIONE	
DATA: 02/11/2020	F. SCALE: 05	COMUNE: DESENZANO DEL GARDA	ADDEBITAMENTO: 19/01/2021
SCALA: 1:200		PROVA:	
N.B. L'OPERAZIONE DI PROGETTO È SOTTOPOSTA ALL'APPROVA DEL COMUNE DI DESENZANO DEL GARDA, NELLA VERSIONE INFORMATICA DEL 19/01/2021.			
N/R/O			

TUTTE LE PARTI TERMINALI DEI MARCIAPIEDI RISPETTERANNO LE SEGUENTI SPECIFICHE PER CONSENTIRE LA NORMALE MOVIMENTAZIONE DELLE PERSONE FISICAMENTE IMPEDITE



SPAZIO DI ROTAZIONE
1,50x1,50

PARTICOLARE 1:
SCALA 1:25

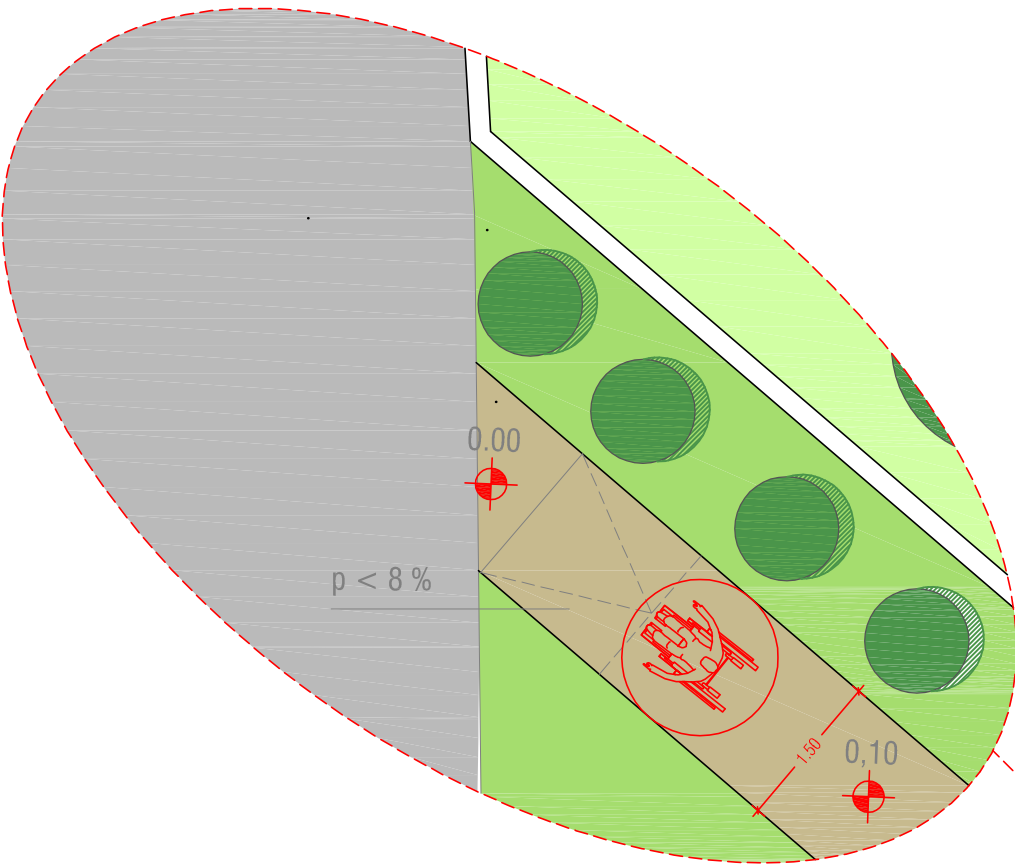

PARTICOLARE 2:
SCALA 1:25

