STUDIO TECNICO
Geom. SILVANO ORIO
Arch. ROBERTA ORIO
Viale Artigiani, 150 - 25015 Desenzano del Garda (BS)
tel. 030/9110946 - fax 030/9901460
tecnico@studioorio.it
info@studioorio.it

COMMITTENTE:
SPILLER LUIGI
AGOSTI CLARA

PROGETTO:
NUOVO PIANO ATTUATIVO
P.L. MOIE - AUTR 4

DISEGNO:
SCHEMA LINEE VITA

DATA: 02/11/2020

SCALA: 1:200

n° TAVOLA: 12

DIS: N/RO

COMUNE DI: DESENZANO DEL GARDA

AGGIORNAMENTI: xxxxxxxx

FIRMA:

A termini delle vigenti leggi sul diritti d'autore questo disegno non potrà essere copiato, riprodotto o comunicato senza autorizzazione.

QUESTO SCHEMA E' INDICATIVO, LA SOLUZIONE DEFINITIVA VERRA' PROGETTATA E REALIZZATA NEL RISPETTO DELLE NORMATIVE VIGENTI DA APPOSITA DITTA SPECIALIZZATA, CHE SI OCCUPERA' ANCHE DELL'INSTALLAZIONE E CERTIFICAZIONE

NOTE:

- ACCESSO COPERTURA
- CARTELLONISTICA
- PALO CLASSE "C"
- FUNE LINEA VITA

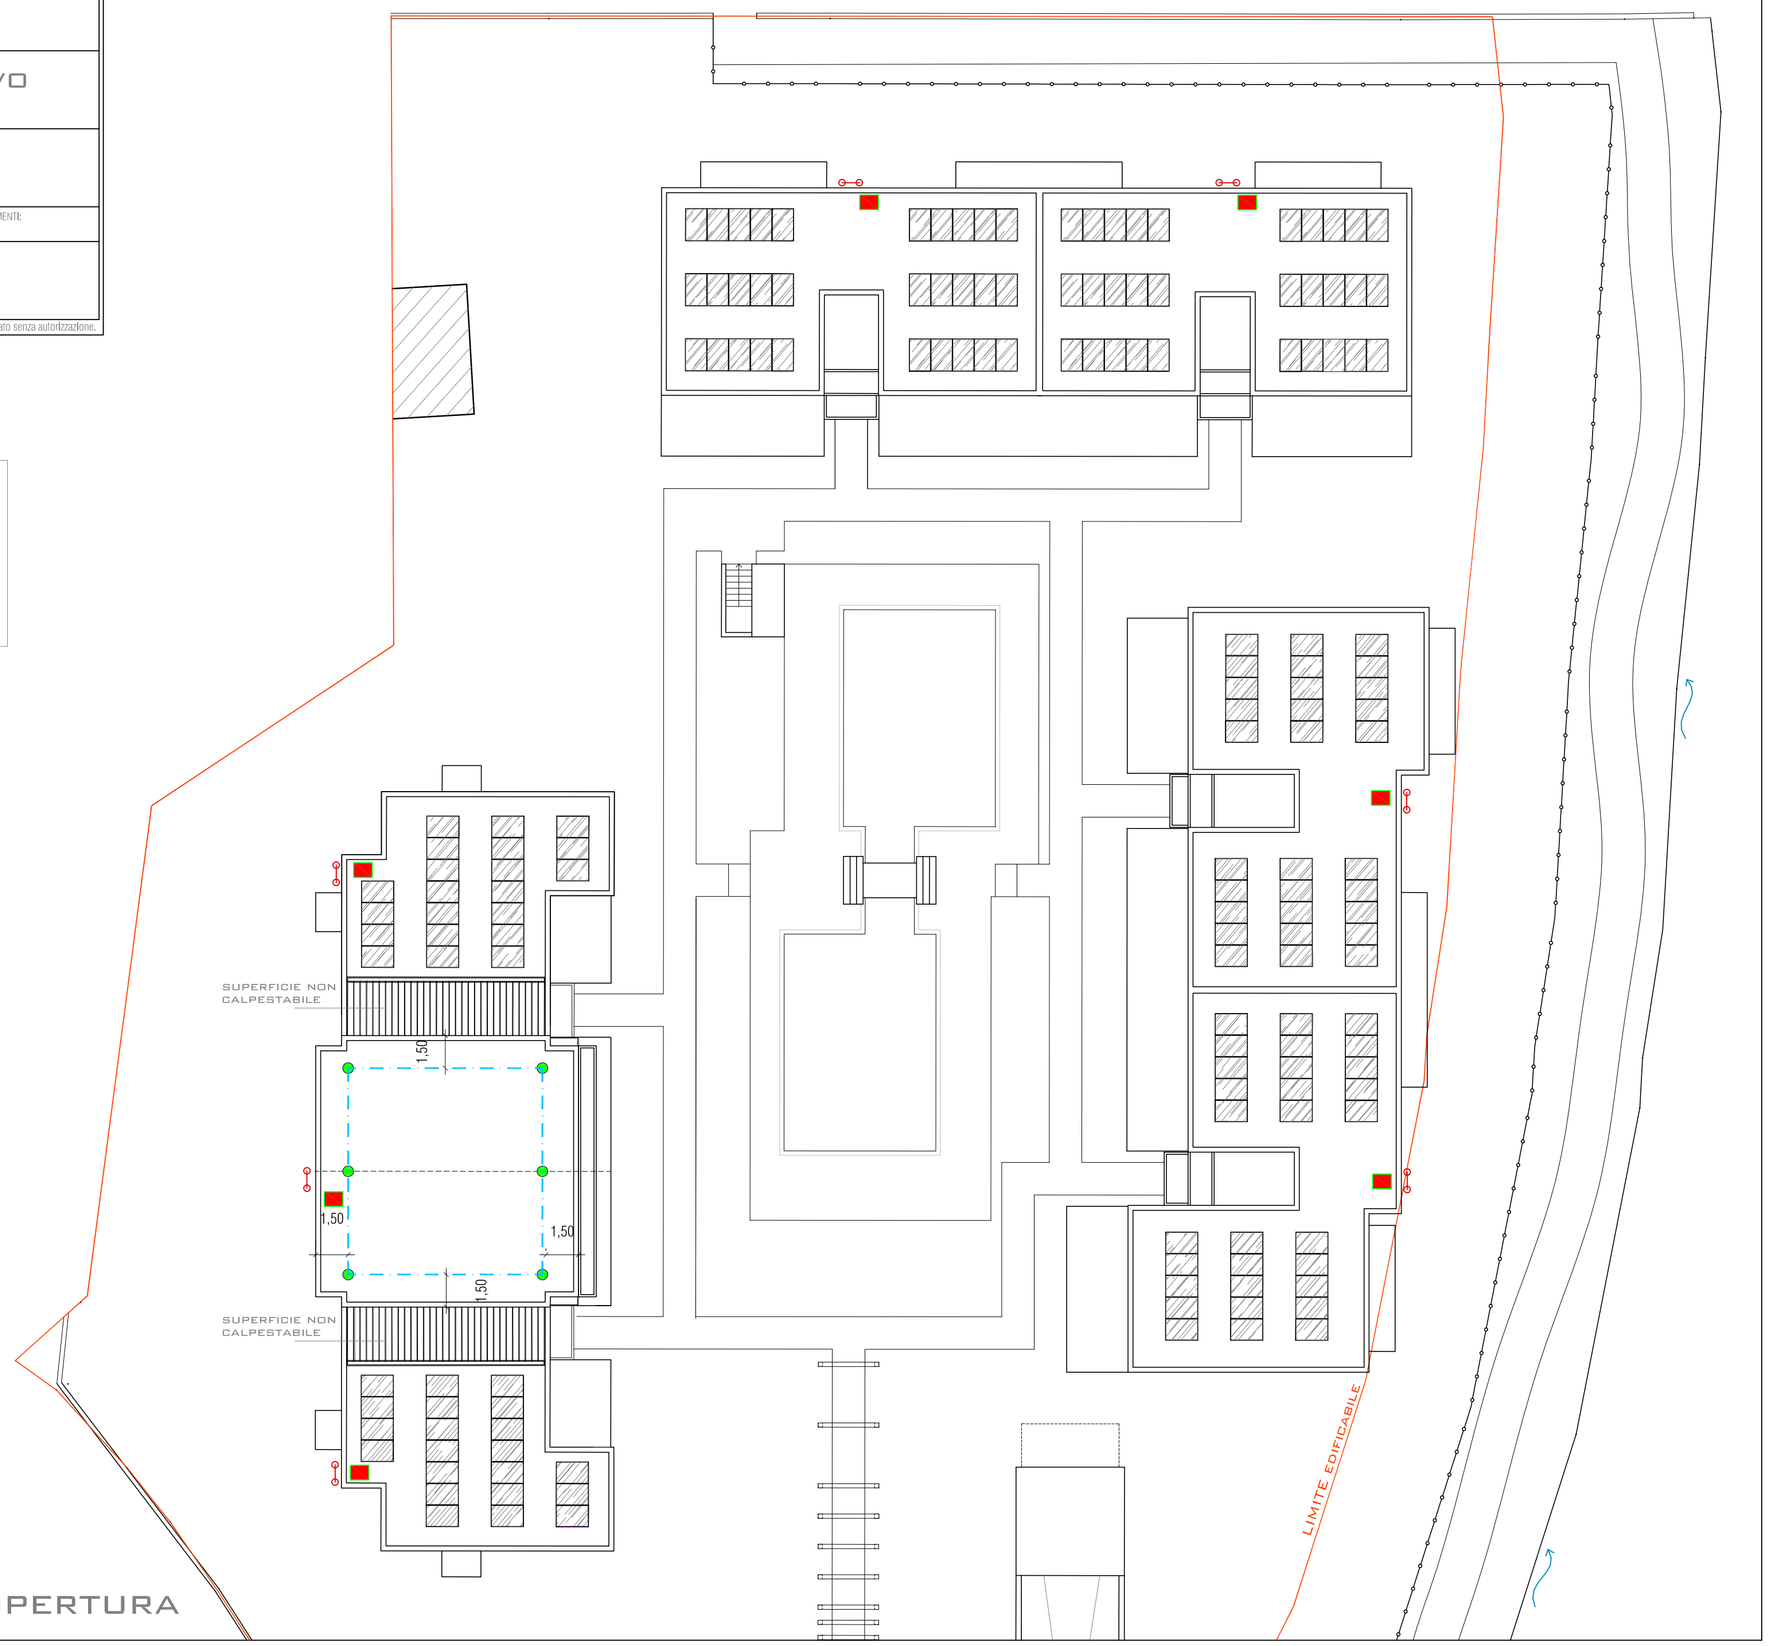

PIANTA COPERTURA