

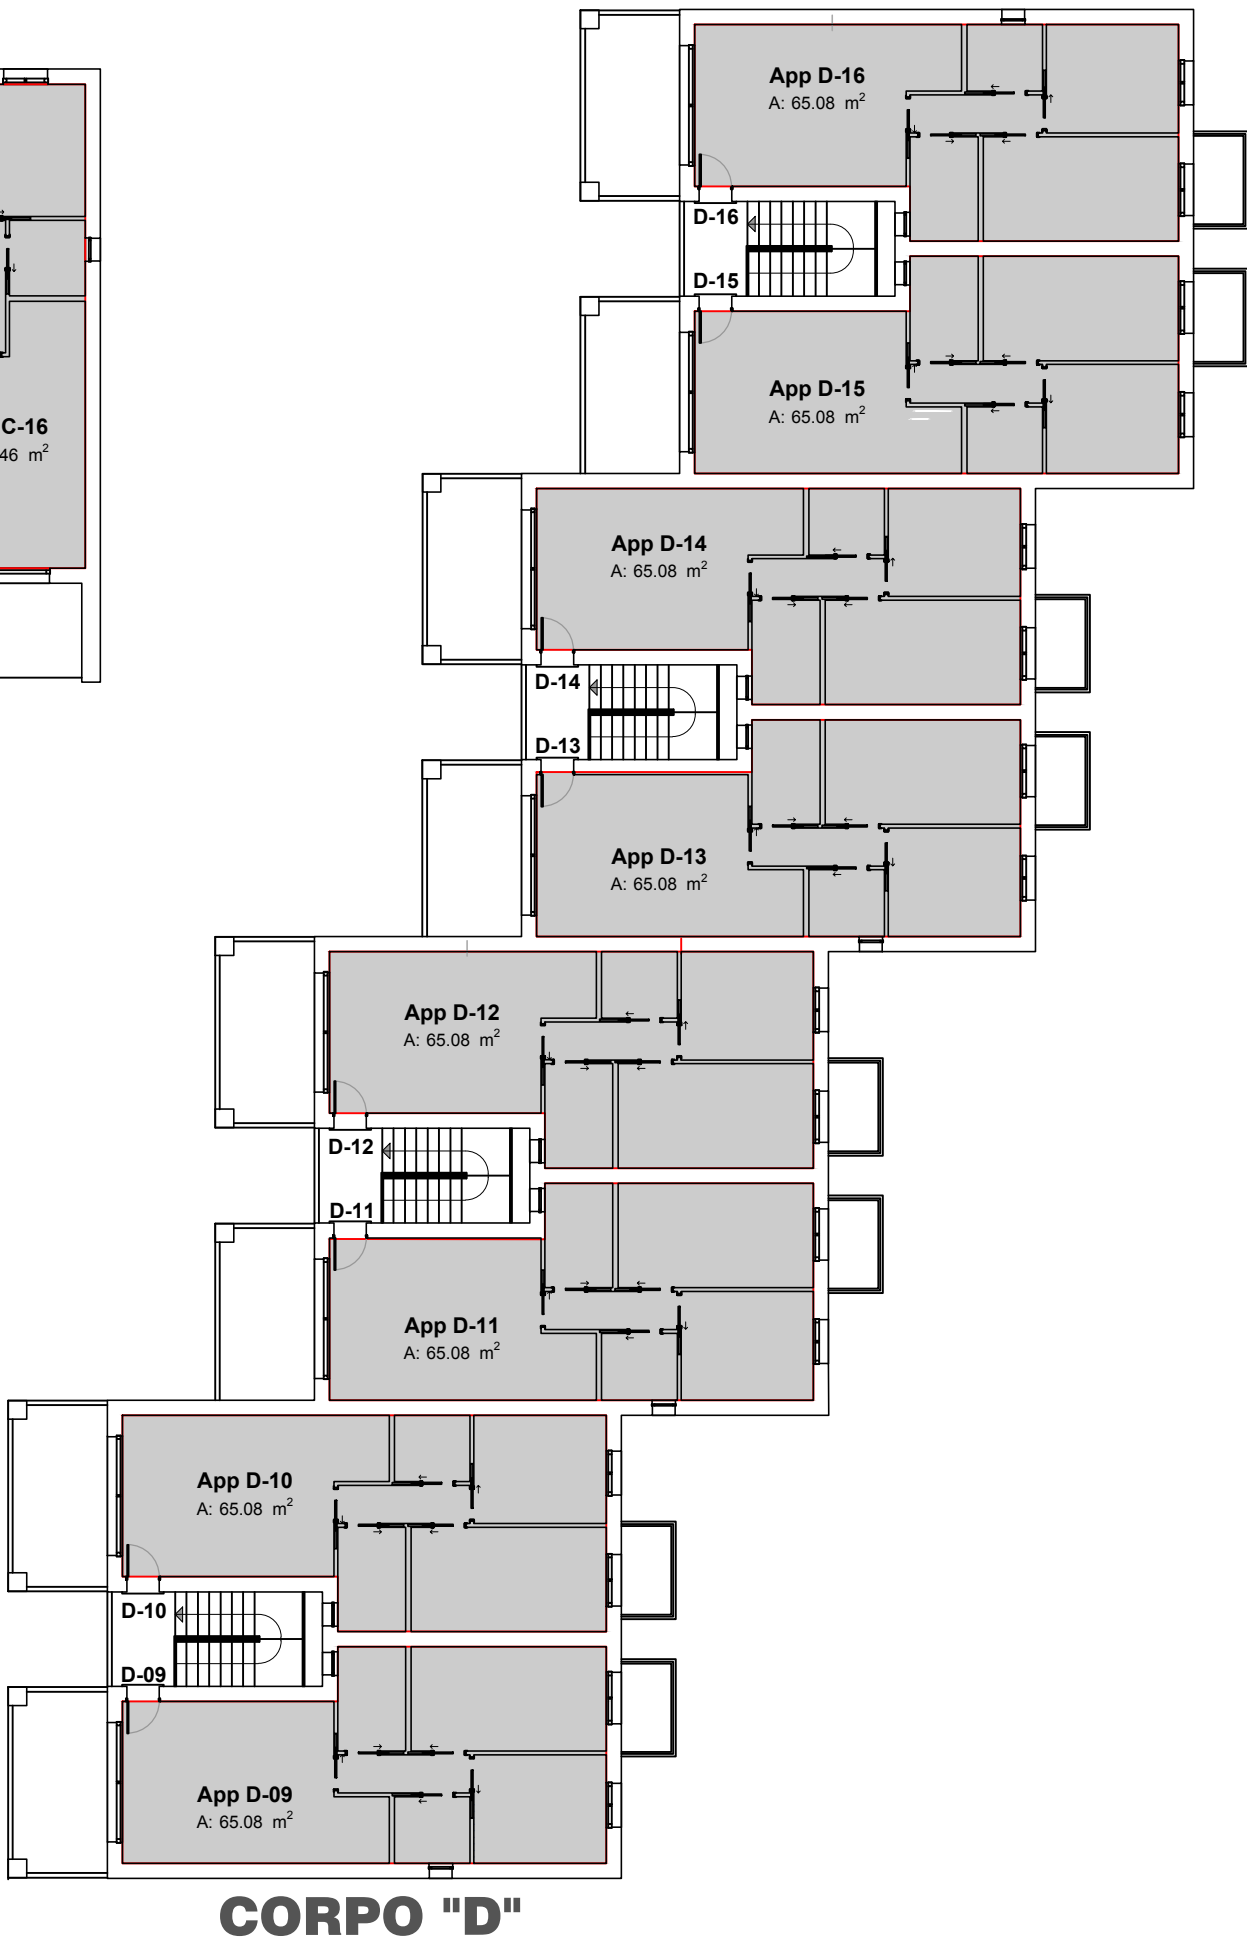
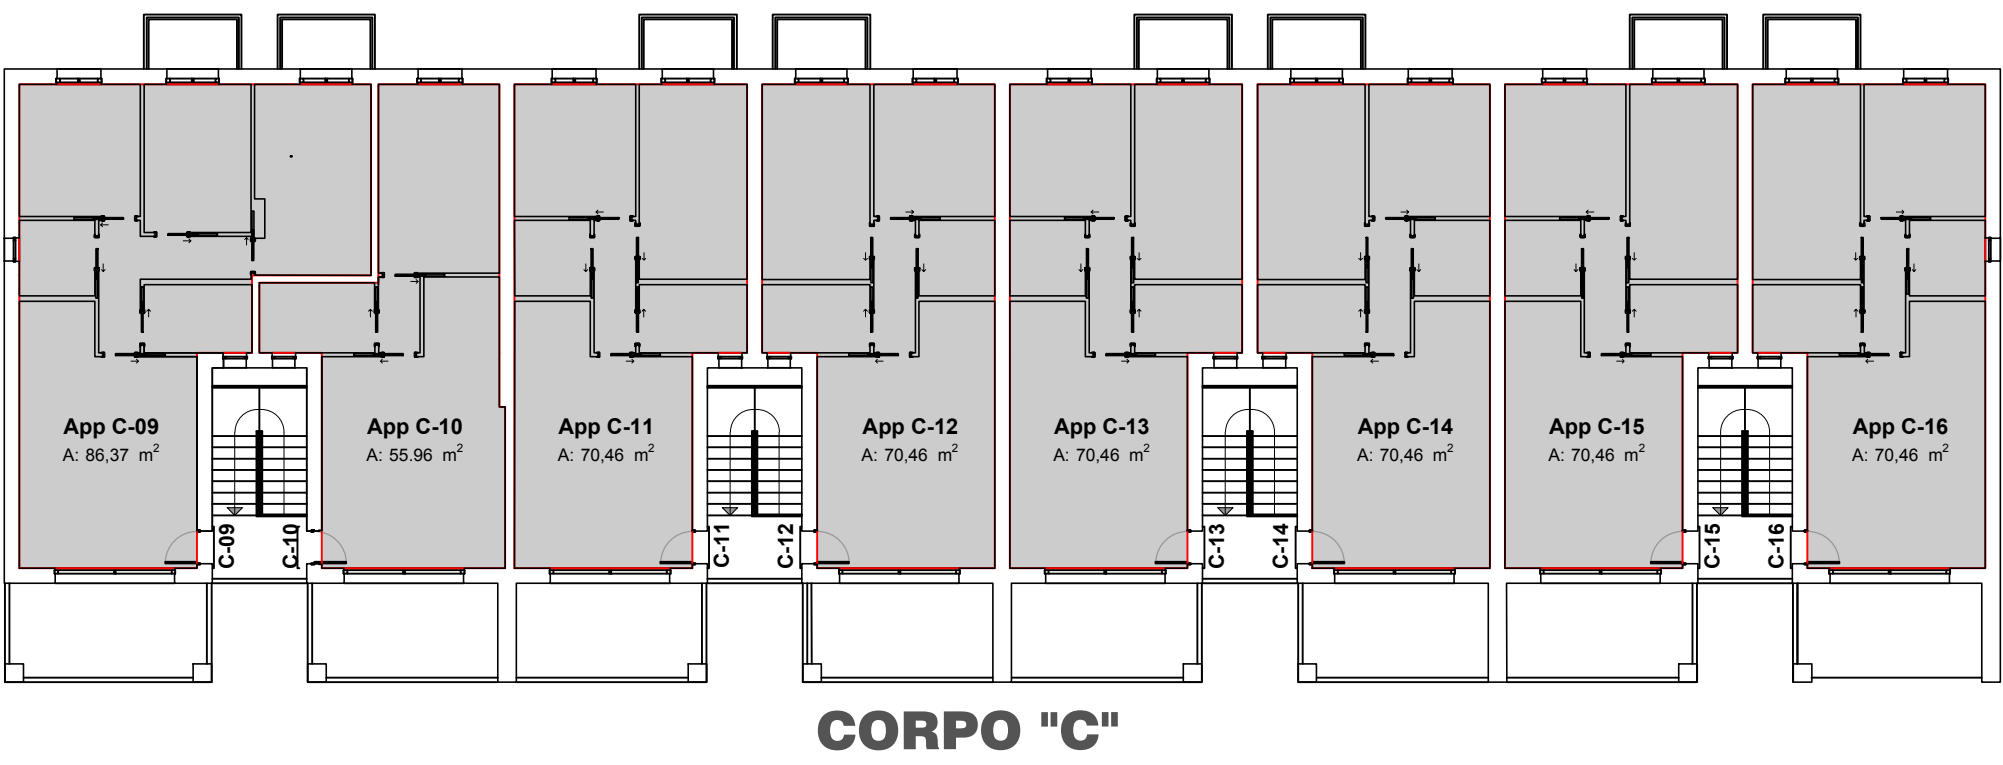
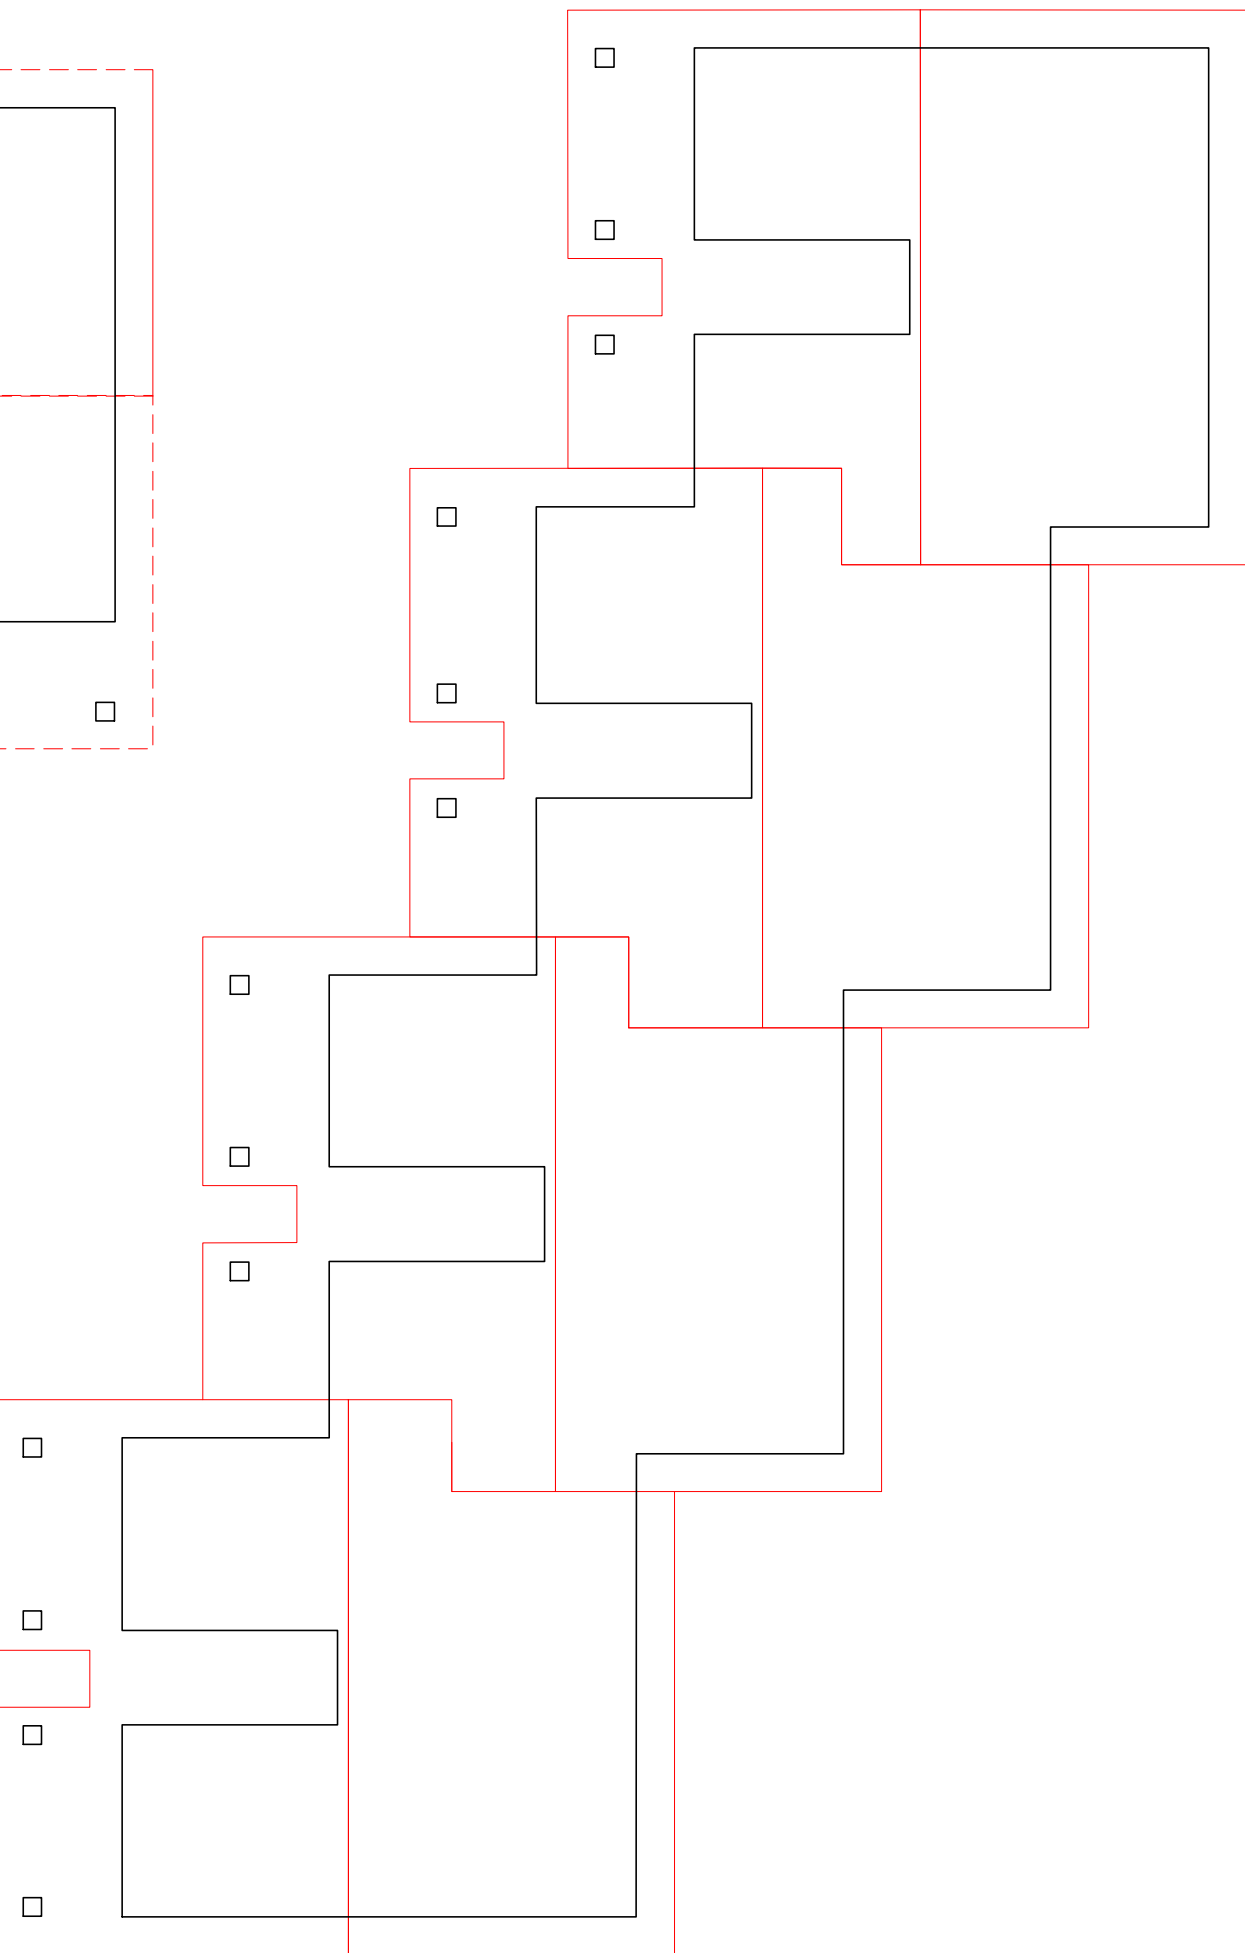


CORPO "B"

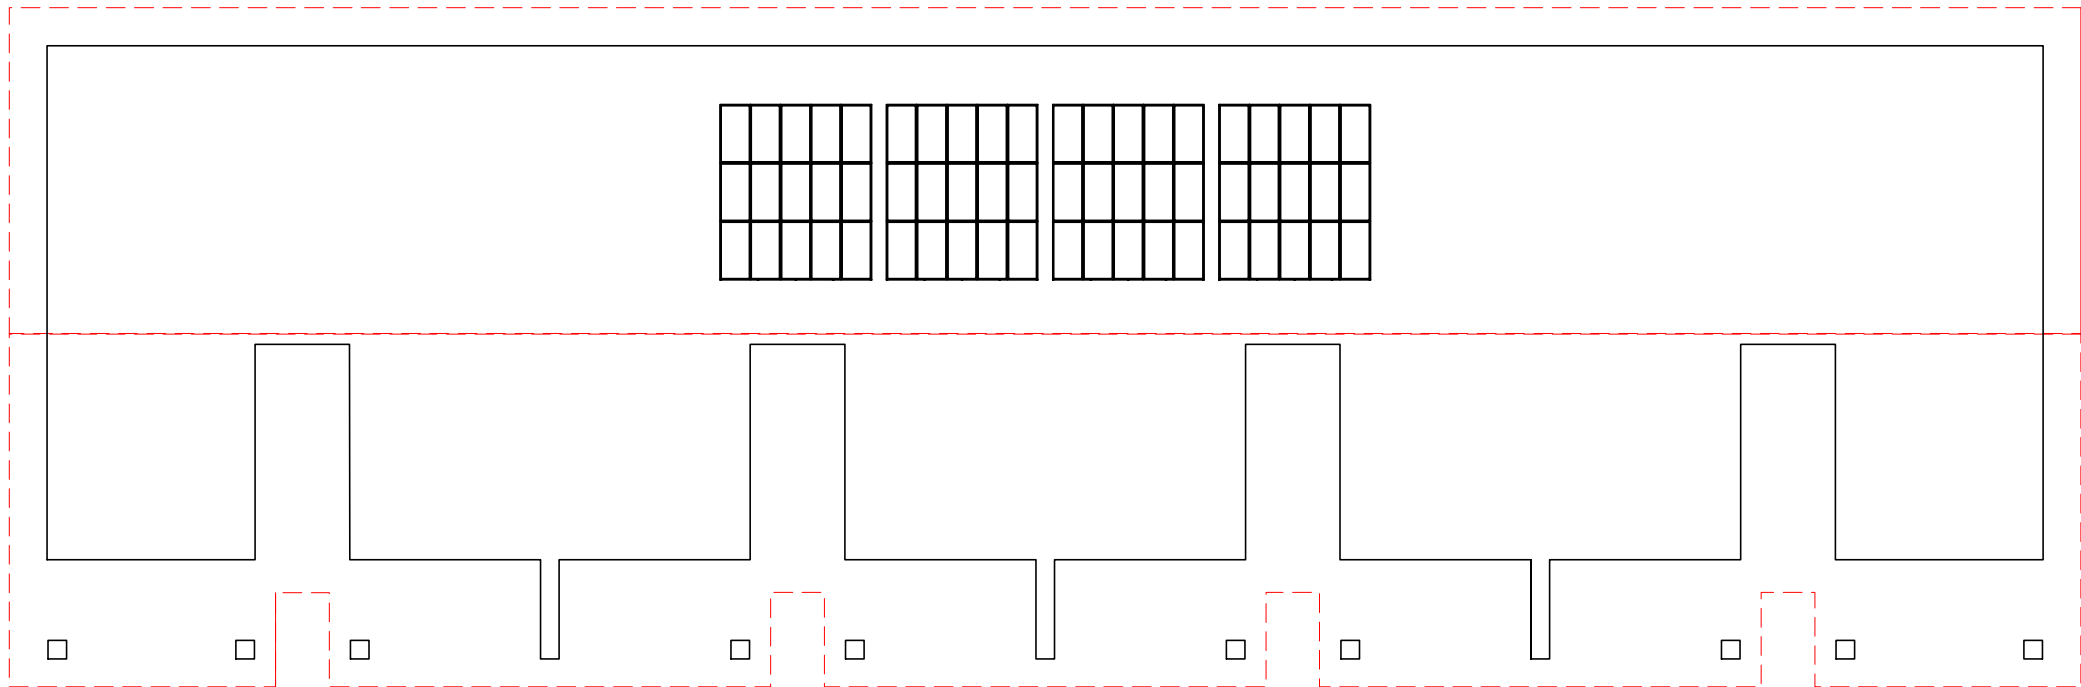

APPARTAMENTO	SUPERFICIE INTERNA
A - 05	70.46 mq
A - 06	70.46 mq
A - 07	55.96 mq
A - 08	86.37 mq
B - 05	70.64 mq
B - 06	73.57 mq
B - 07	73.57 mq
B - 08	70.64 mq
C - 09	86.37 mq
C - 10	55.96 mq
C - 11	70.46 mq
C - 12	70.46 mq
C - 13	70.46 mq
C - 14	70.46 mq
C - 15	70.46 mq
C - 16	70.46 mq
D - 09	65.08 mq
D - 10	65.08 mq
D - 11	65.08 mq
D - 12	65.08 mq
D - 13	65.08 mq
D - 14	65.08 mq
D - 15	65.08 mq
D - 16	65.08 mq
1657.40 mq	

CORPO "B"

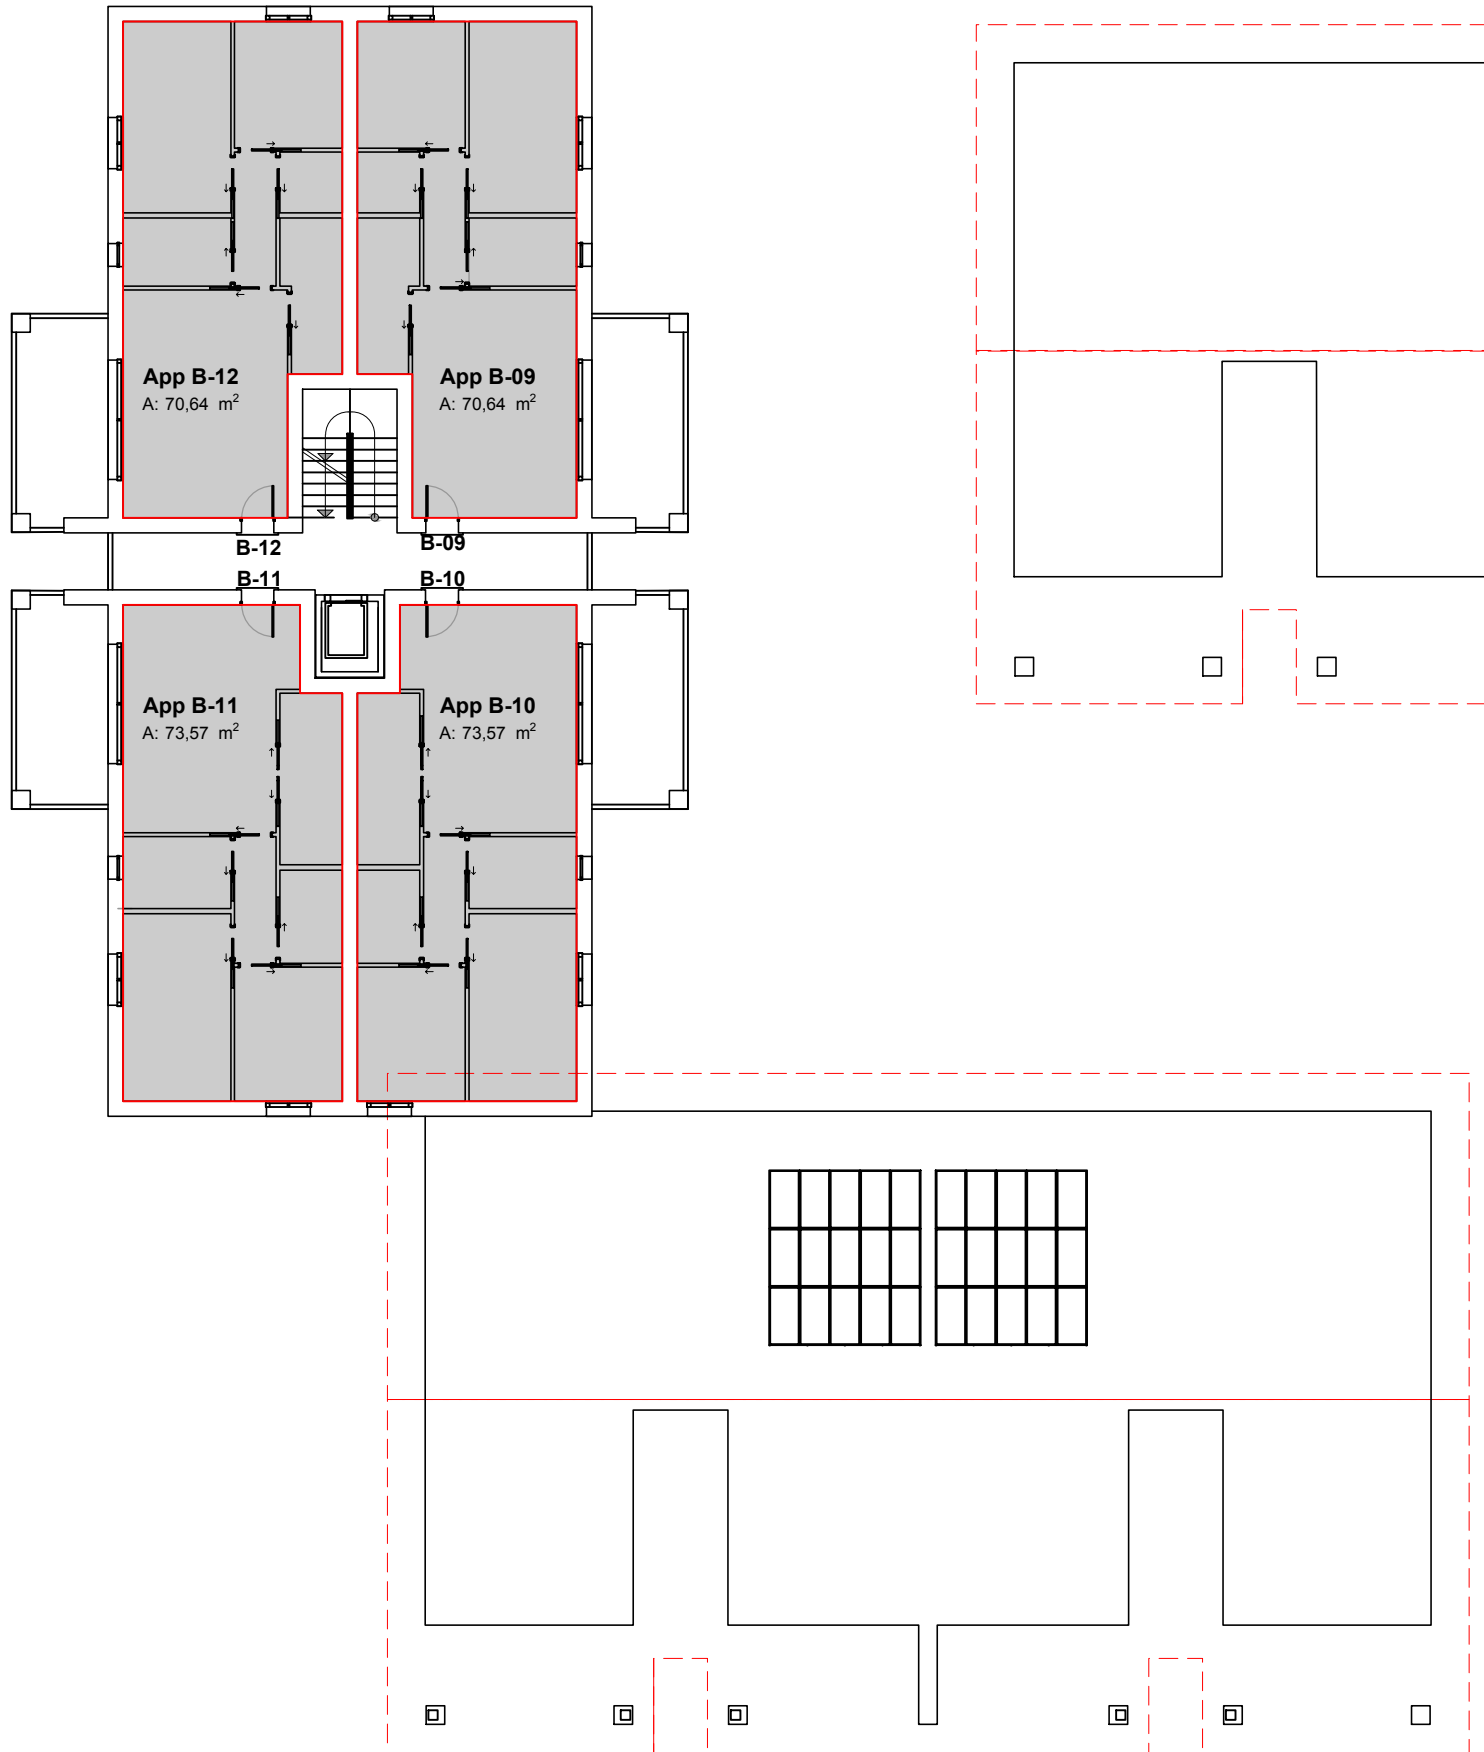

APPARTAMENTO	SUPERFICIE INTERNA
B - 05	70.64 mq
B - 06	73.57 mq
B - 07	73.57 mq
B - 08	70.64 mq
288.42 mq	

**STUDIO ASSOCIATO DI
ARCHITETTURA E INGEGNERIA**
TOSCOLANO MADERNO (BS) - via Statale, 22 tel. +039 0365 641796

STUDIO BELLONI
The Italian Architecture

Dott. arch. Fabio Belloni
Dott. ing. Nicola Belloni

Mob. 335 296331
Mob. 329 2555562

Mail arch.belloni@libero.it
Mail ing.belloni@hotmail.com

PEC fabio.belloni@archiwordpec.it
PEC belloni.nicola@archiwordpec.it

Il Committente
COSTRUZIONI DEL LAGO s.r.l.
via Pontida,1 BRESCIA

Denominazione dell'opera
**LOTTIZZAZIONE VIA PIGNA AUTR-P 7 A
A RIVOLTELLA DEL GARDA**

Scala
1:200

n.prot.

Data
02/04/2020

Aggiornato

Verifica superfici appartamenti piano primo
Verifica superfici appartamenti piano secondo

Il Progettista

Tavola n.
18