
Residence Vivere il Lago

PARTICOLARE FACCIATA

1:50


Residence Vivere il Lago

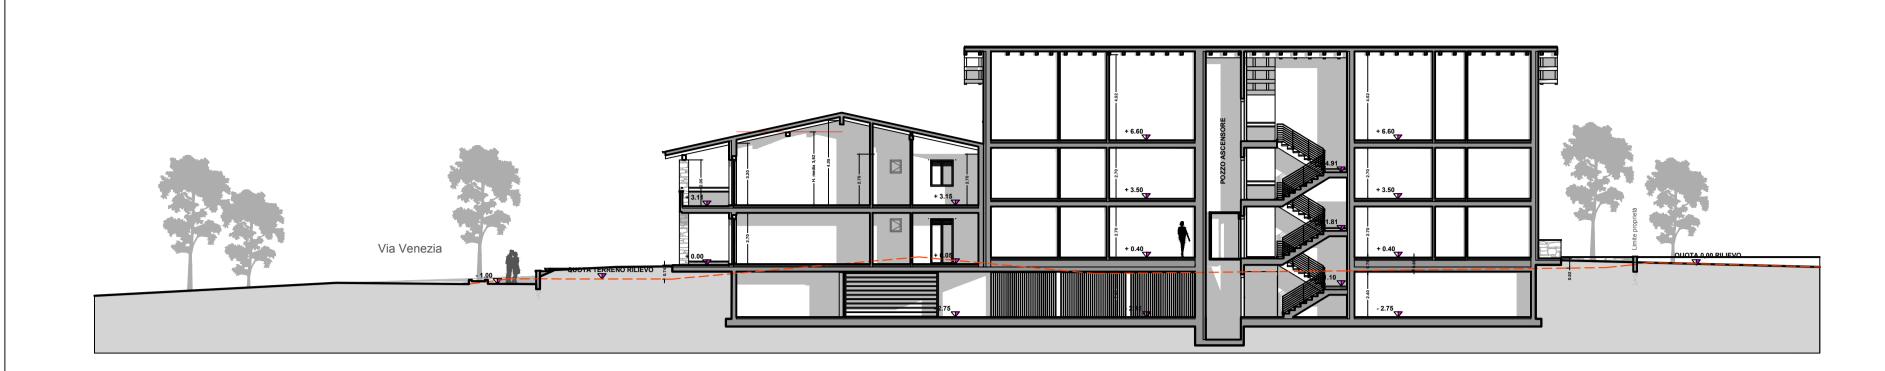

1:200

SEZIONE S-04 Residence Vivere il Lago


1:200

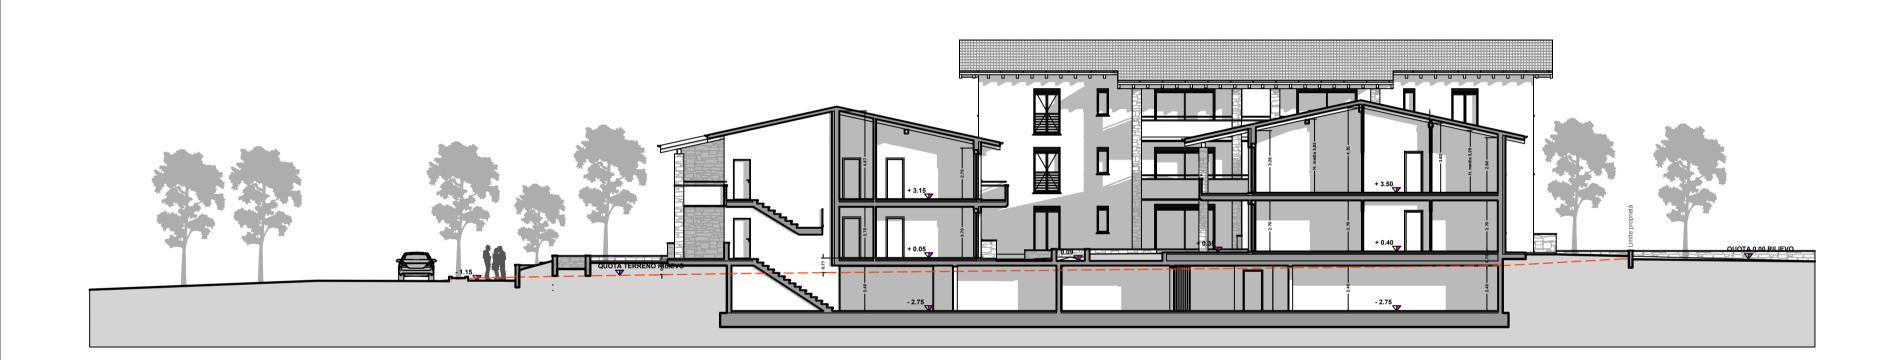


SEZIONE S-02

Residence Vivere il Lago

1:200

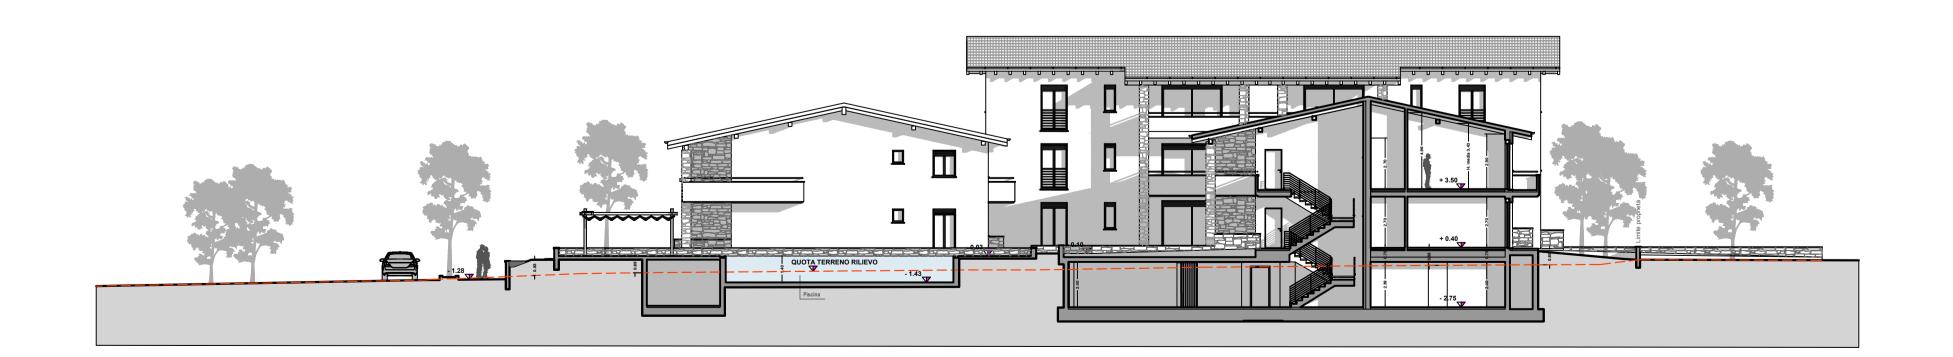

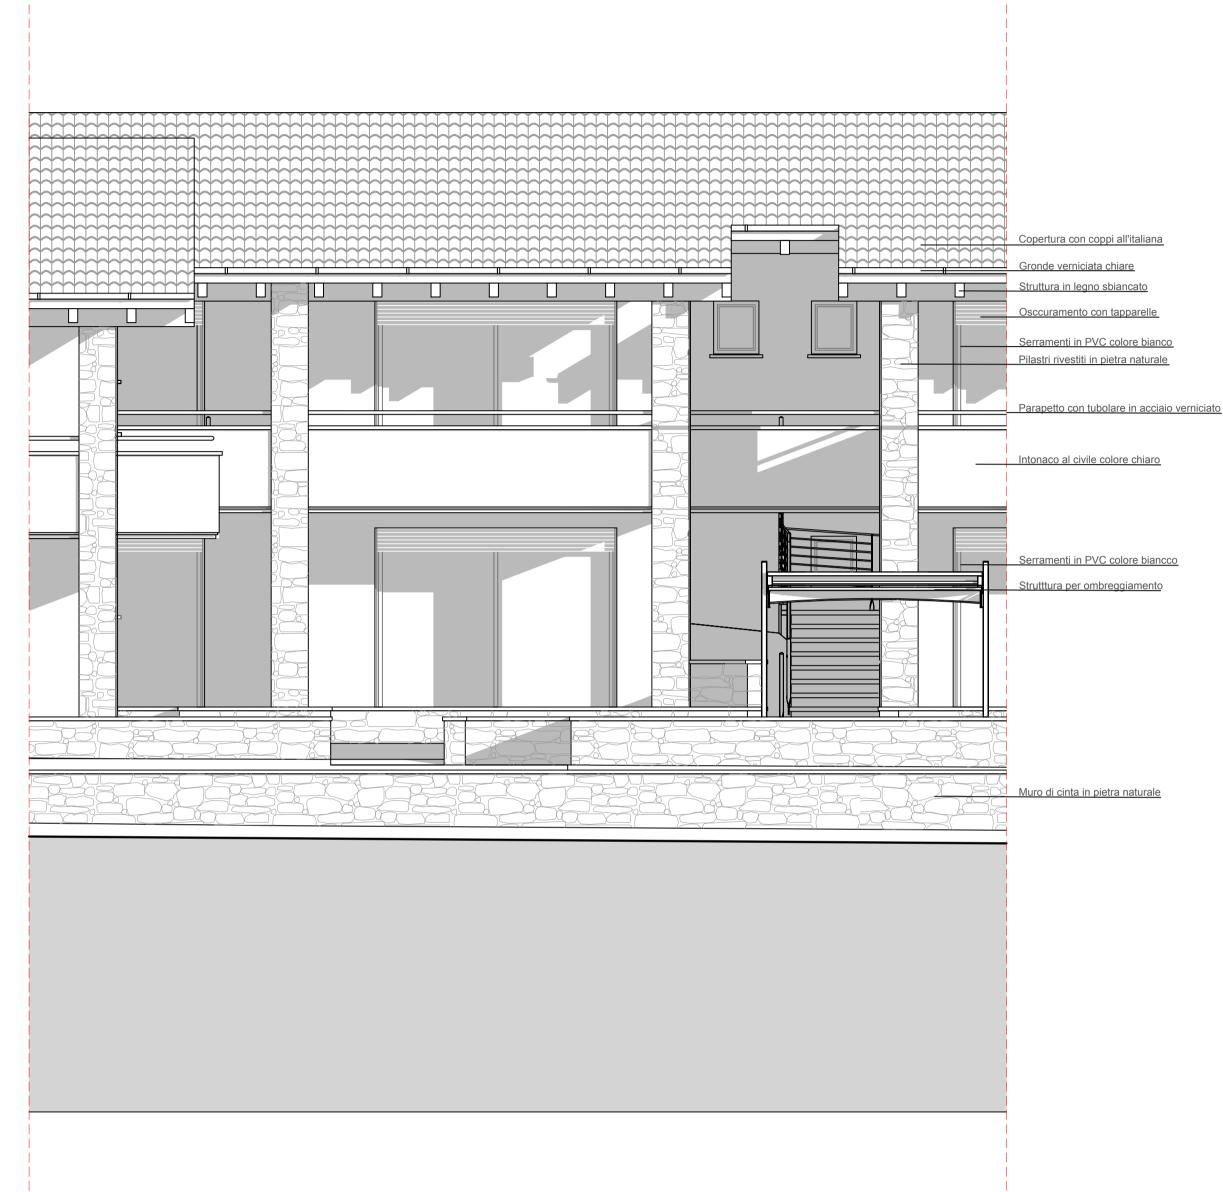



Sezione S-02 Sezione S-03 Sezione S-04

STUDIO ASSOCIATO DI ARCHITETTURA E INGEGNERIA

TOSCOLANO MADERNO (BS) - via Statale, 22 tel. +039 0365 641796

STUDIO BELLONI
The Italian Architecture

Dott. arch. Fabio Belloni
Mob 335 296331
Mail arch.belloni@libero.it
Mail ing.belloni@hotmail.com
PEC fabio.belloni@archiwordpec.it
PEC belloni.nicola@archiwordpec.it

Denominazione dell'opera COSTRUZIONI DEL LAGO s.r.l. LOTTIZZAZIONE VIA PIGNA AUTR-P 7 A via Pontida,1 BRESCIA A RIVOLTELLA DEL GARDA Aggiornato 02/04/2020 1:200 / 1:50

II Progettista Particolare facciata