
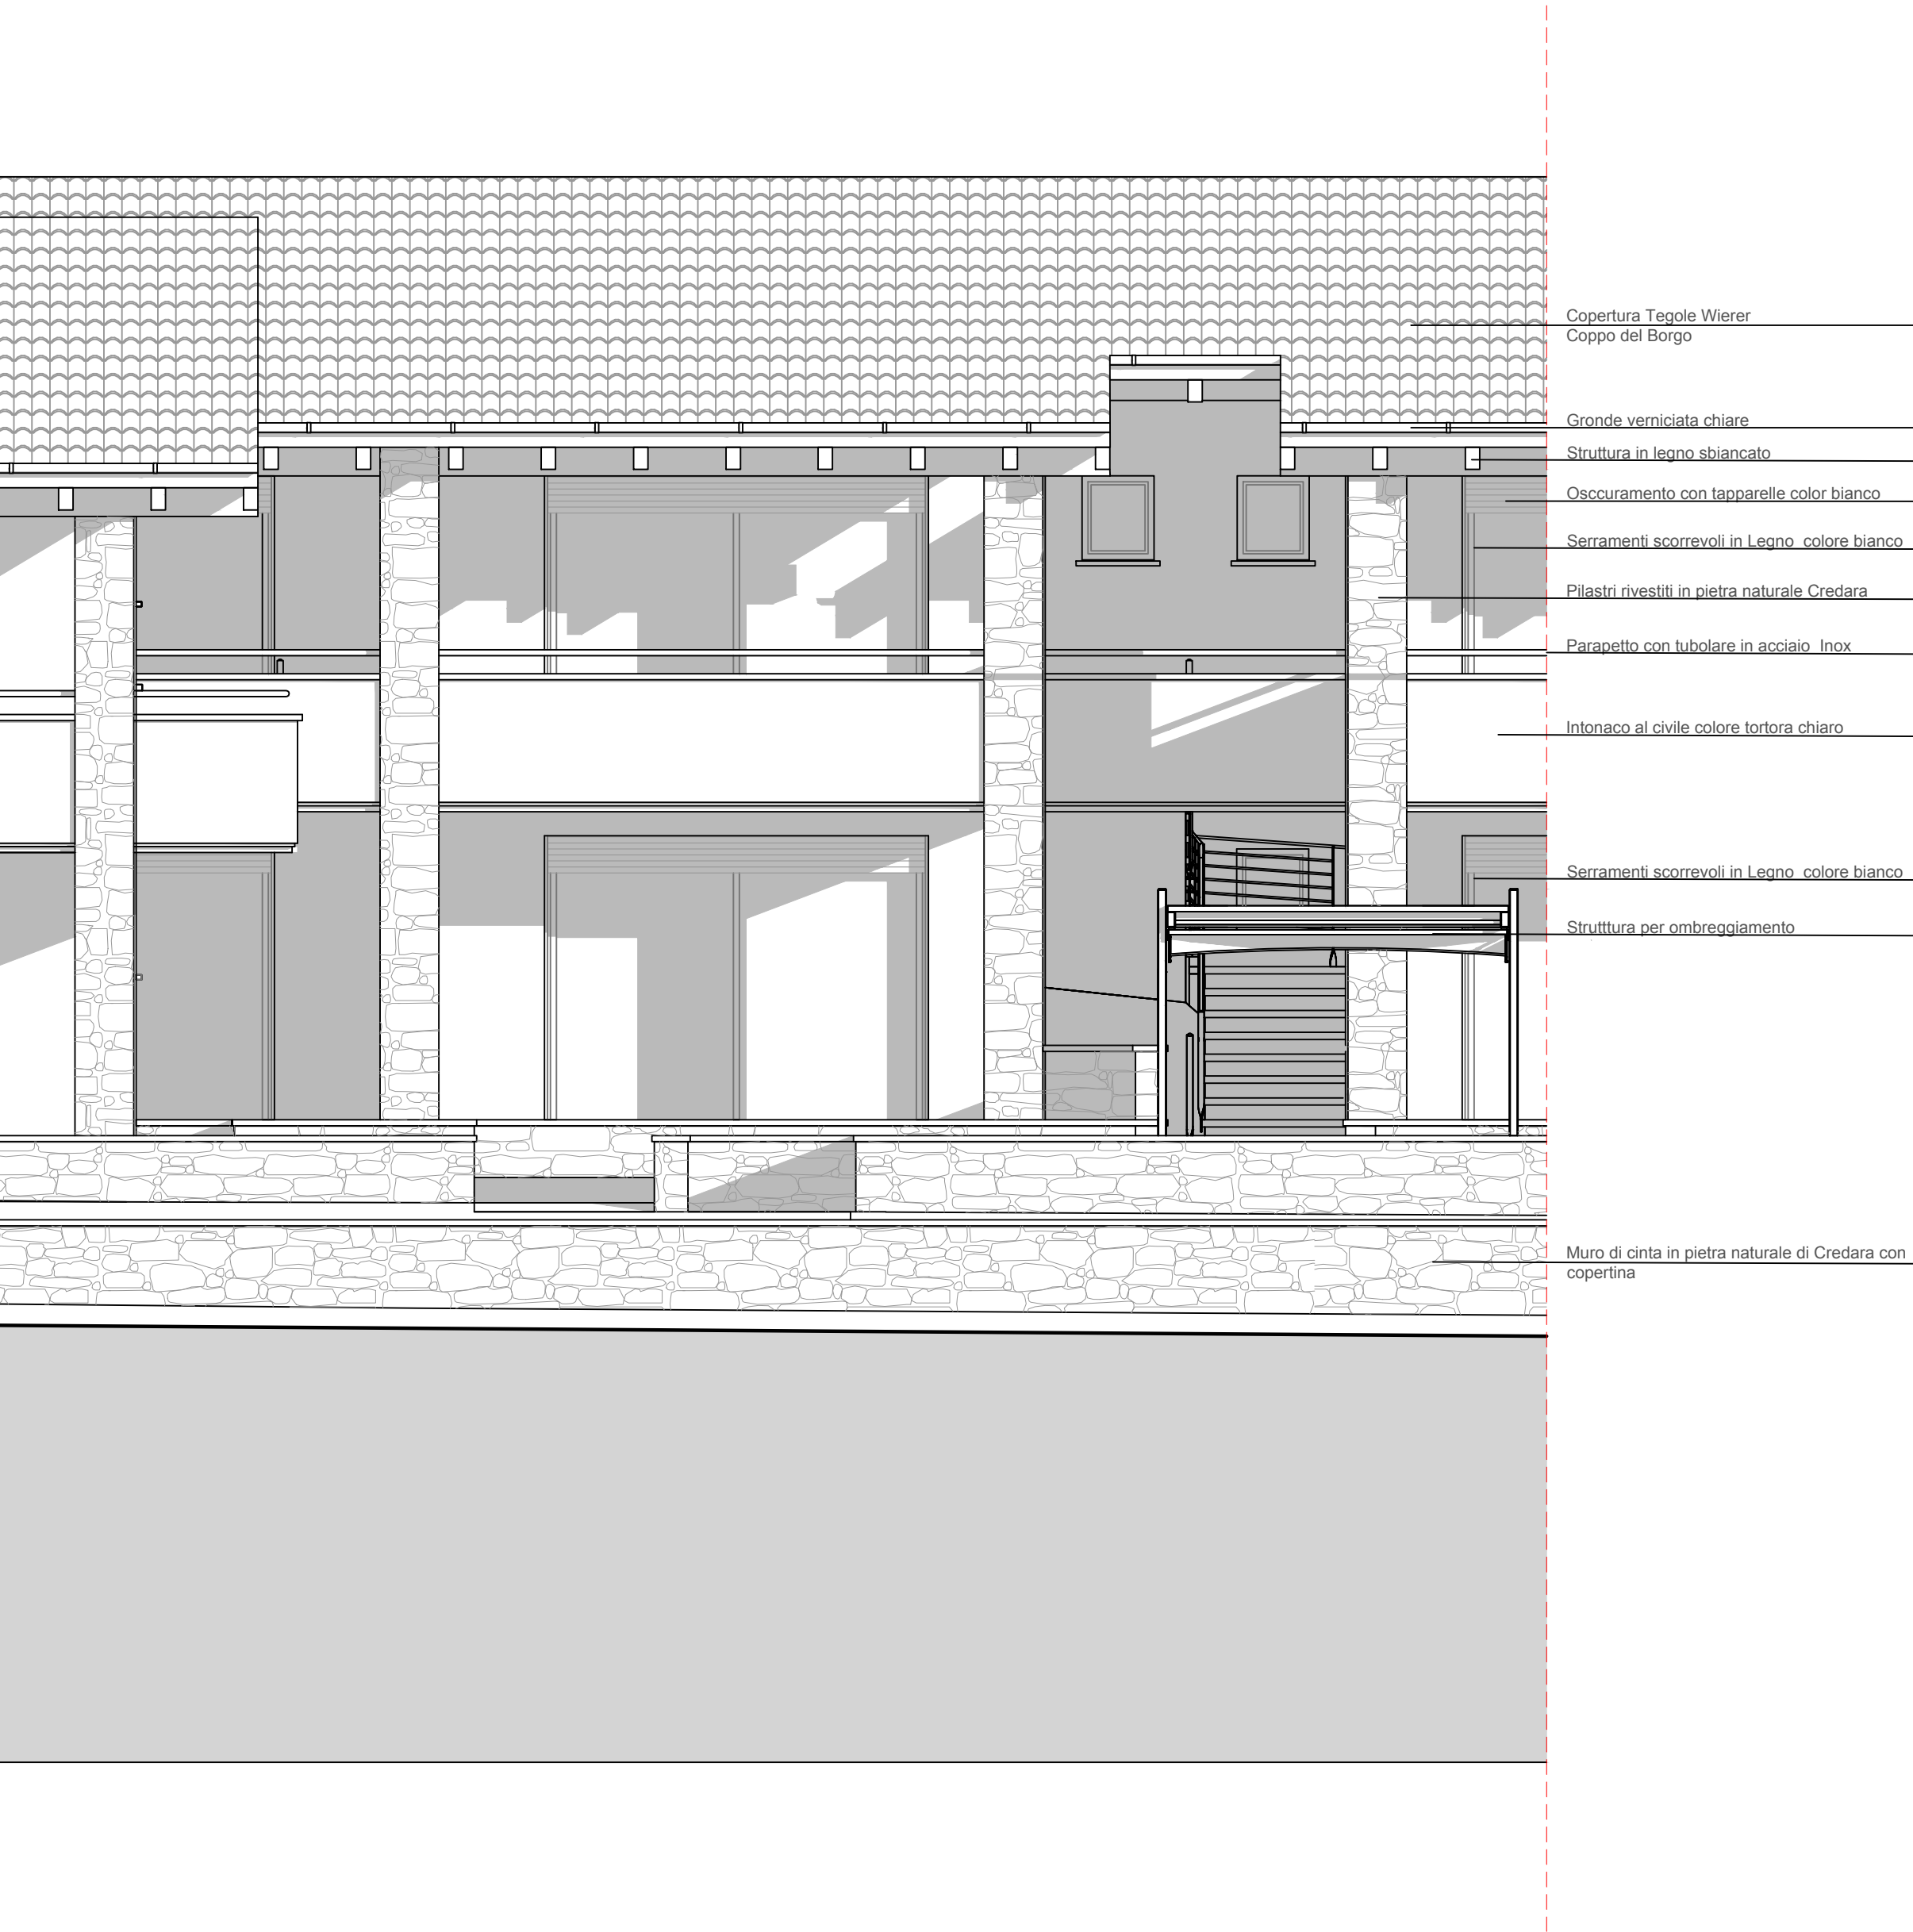
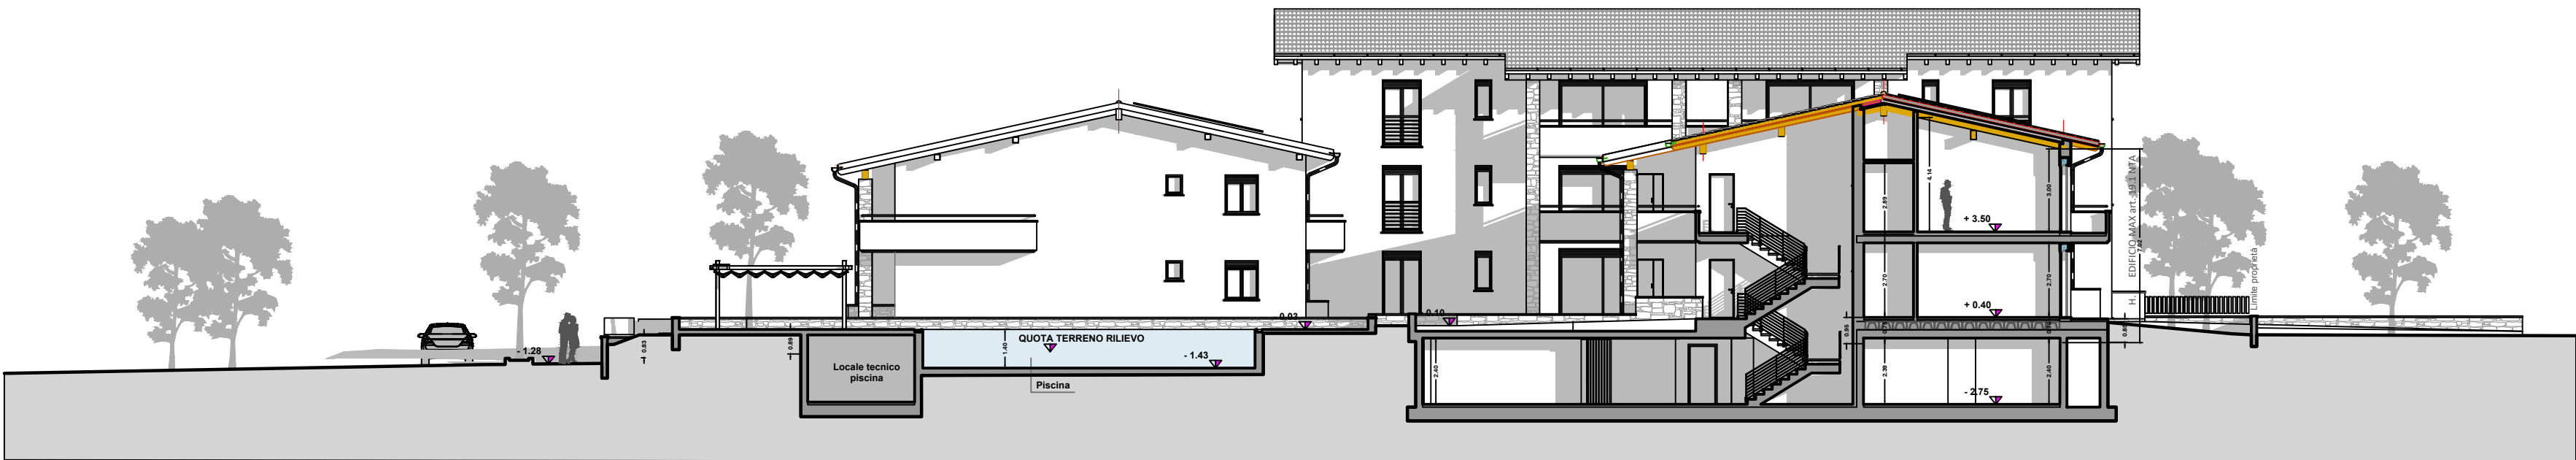
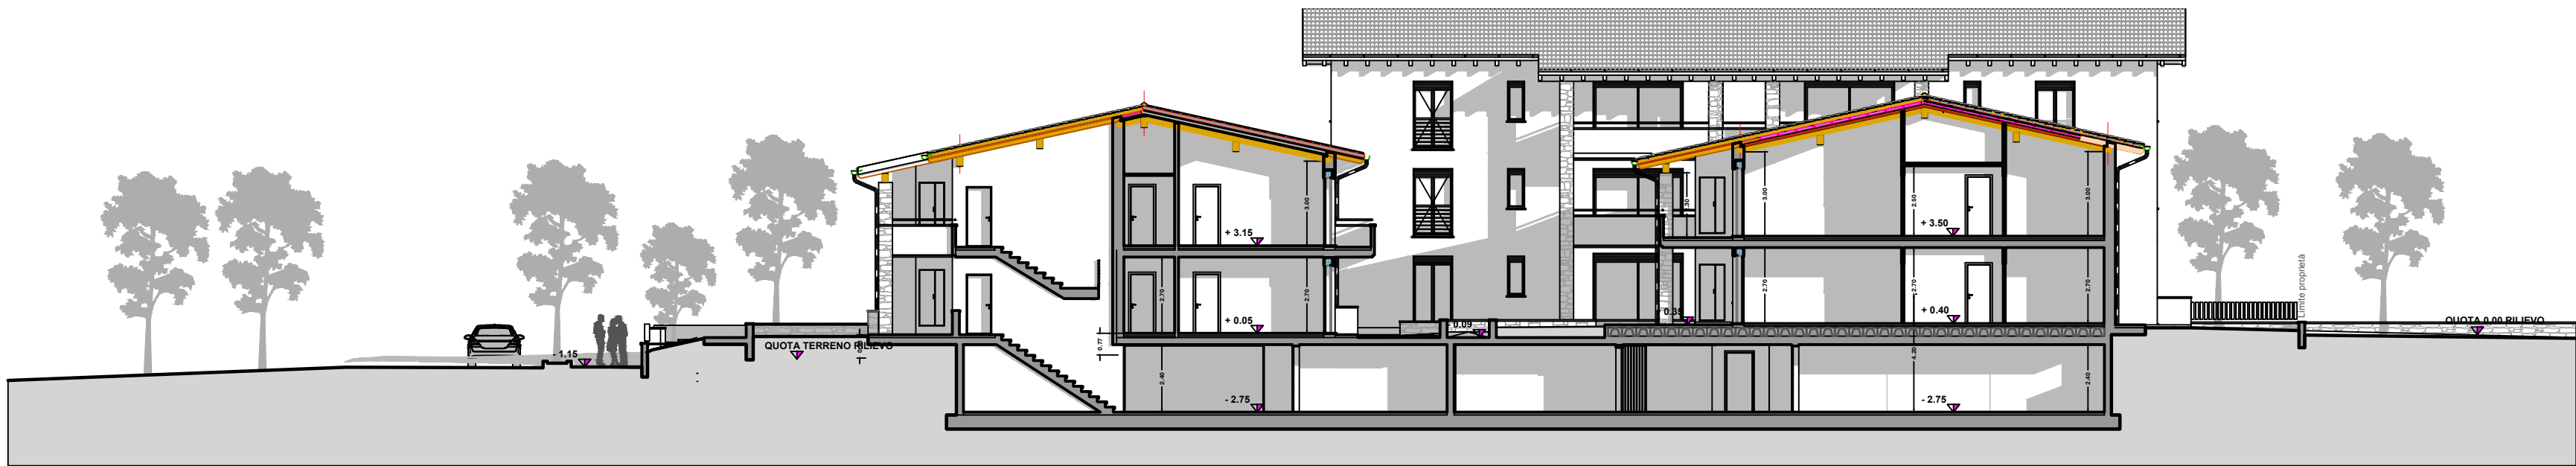


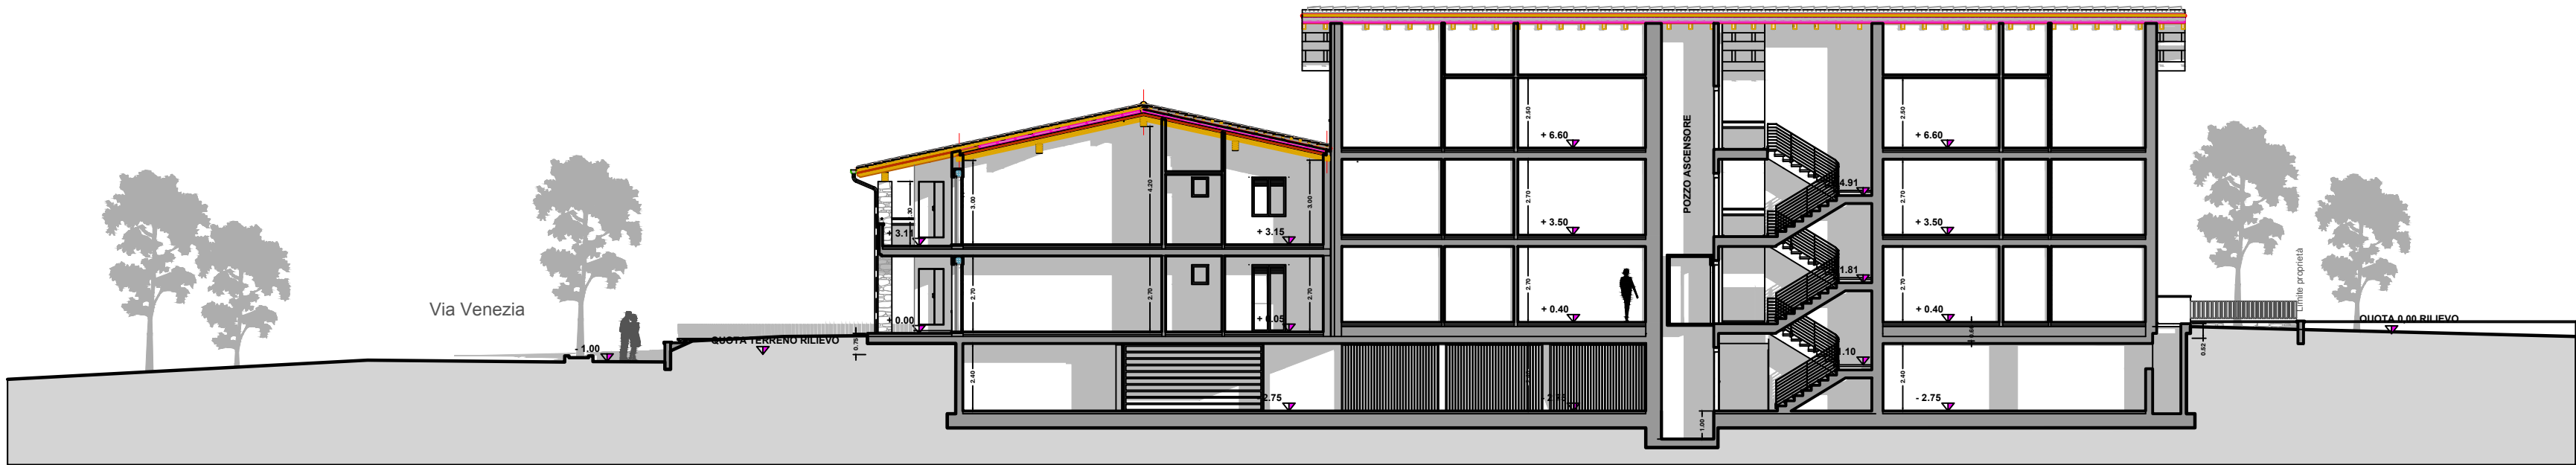

- Copertura Tegole Wiener
- Coppo del Borgo
- Gronde verniciate chiare
- Struttura in legno sbiancato
- Oscuramento con tapparelle color bianco
- Serramenti scorrevoli in Legno colore bianco
- Pilastri rivestiti in pietra naturale Credara
- Parapetto con tubolare in acciaio Inox
- Intonaco al civile colore tortora chiaro
- Serramenti scorrevoli in Legno colore bianco
- Struttura per ombreggiamento
- Muro di cinta in pietra naturale di Credara con copertina

**STUDIO ASSOCIATO DI
ARCHITETTURA E INGEGNERIA**
TOSCOLANO MADERNO (BS) via Statale,22 te. 0365641796 - www.architetturabelloni.it

STUDIO BELLONI
The Italian Architecture

Dott. arch. Fabio Belloni
Dott. ing. Nicola Belloni

Mob. 335 295331
Mob. 329 2555562

Mail arch.belloni@libero.it
Mail ing.belloni@hotmail.com

PEC fabio.belloni@archiwordpec.it
PEC belloni.nicola@archiwordpec.it

Il Committente		Denominazione dell'opera	
COSTRUZIONI DEL LAGO s.r.l.		LOTTIZZAZIONE VIA PINNA AUTR-P 7 A	
via Pontida,1 BRESCIA		A RIVOLTELLA DEL GARDA	
Scala	n.prot.	Data	Aggiornato
1:200 / 1:50		02/04/2020	AGG. 13/11/2020
Sezione S-02 Sezione S-03 Sezione S-04 Particolare facciata		Il Progettista	
		Tavola n.	
		12 AGGIORNATA	