SEZIONE S-05 1:200



SEZIONE S-06


Residence Vivere il Lago

Residence Vivere il Lago

1:200



SEZIONE S-01 1:200

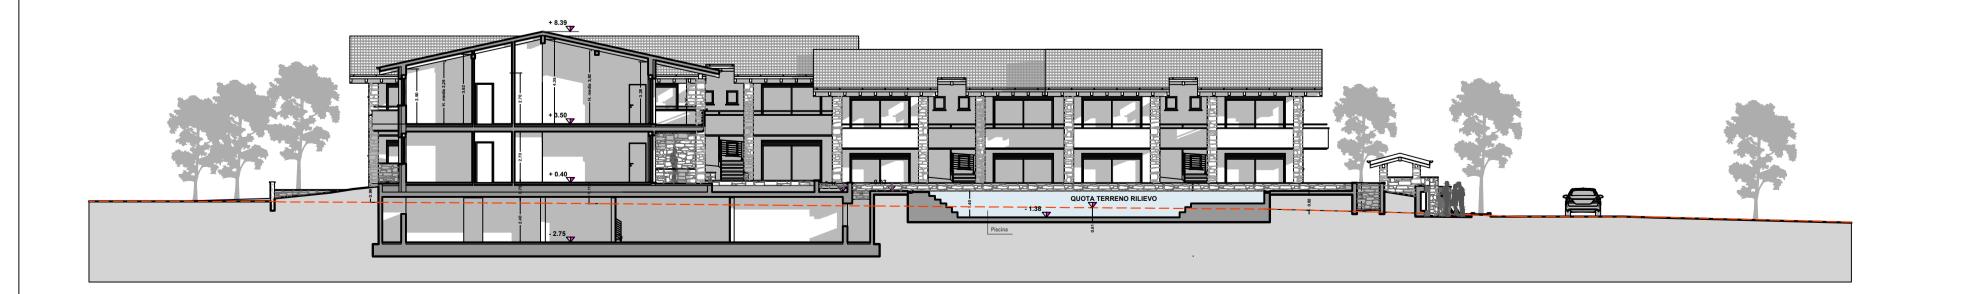

S

STUDIO ASSOCIATO DI ARCHITETTURA E INGEGNERIA

TOSCOLANO MADERNO (BS) - via Statale, 22 tel. +039 0365 641796

STUDIO BELLONI

Dott. arch. Fabio Belloni

Mob 335 296331

Mail arch.belloni@libero.it

Dott. arch. Fabio Belloni

The Italian Architecture	Dott. ing. Nicola Belloni	Mob 329 2555562	Mail	ing.belloni@hotmail.com	PEC belloni	.nicola@archiwordpec.it
II Committente	Denominazione dell'opera LOTTIZZAZIONE VIA PIGNA AUTR-P 7 A A RIVOLTELLA DEL GARDA					
COSTRUZIONI via Pontida,1 B						
Scala	n.prot.	Data	a		Aggiornato	
1:200		02	/04/2	2020		
Coriono C OF	·	II Pr	ogettis	ta		Tavola n.

Sezione S-05
Sezione S-06
Sezione S-01