



BLOCCO 1: VILLETTE A SCHIERA SUPERFICIE COPERTA 1:200

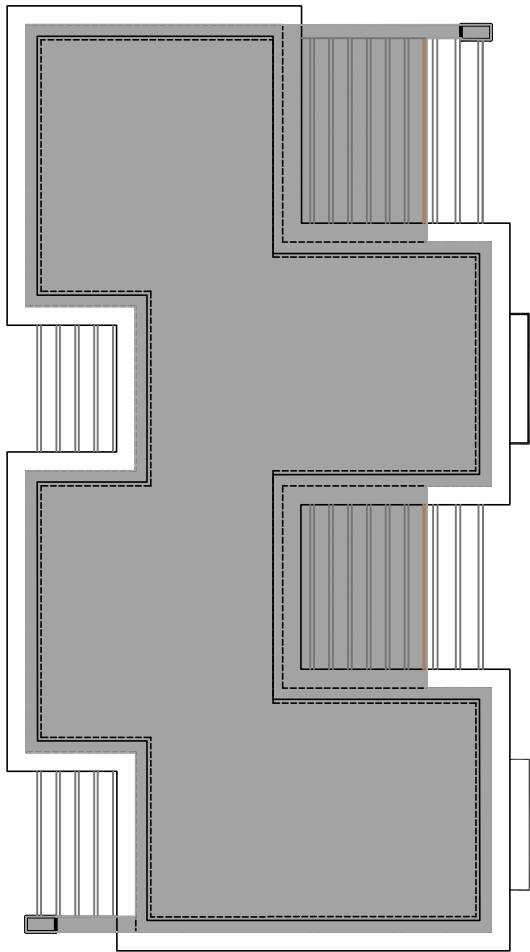

BLOCCO 2 BIFAMILIARE: SUPERFICIE COPERTA 1:200

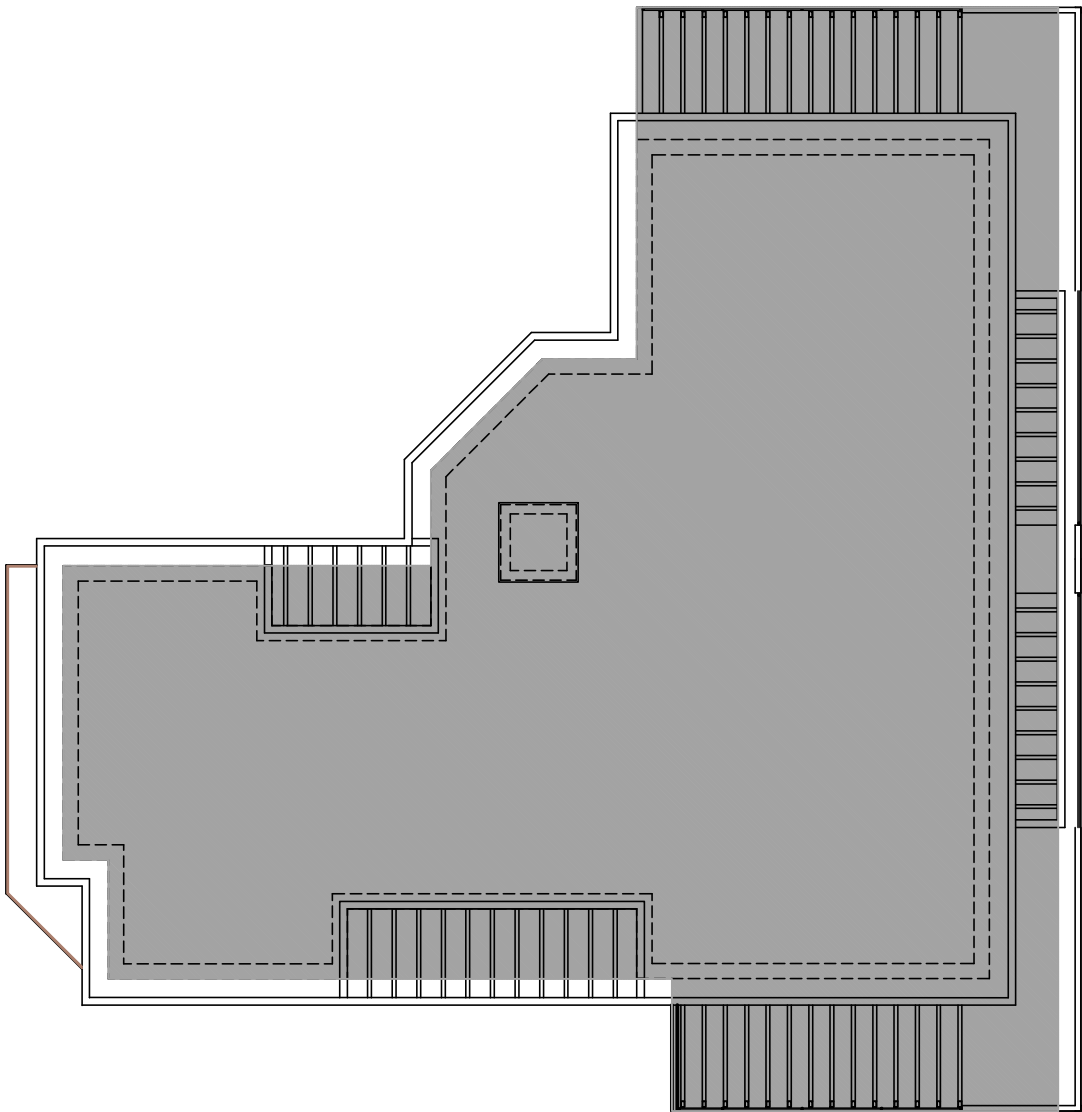

BLOCCO 3: PALAZZINA SUPERFICIE COPERTA 1:200

CALCOLO SUPERFICIE COPERTA		SC
BLOCCO 1: VILLETTE		mq
SUPERFICIE COPERTA VILLETTE		1285,66
BLOCCO 2: BIFAMILIARE		
SUPERFICIE COPERTA BIFAMILIARE		251,82
BLOCCO 3: PALAZZINA		
SUPERFICIE COPERTA PALAZZINA		510
TOTALE		2047,48

PROVINCIA DI BRESCIA
COMUNE DI DESENZANO D/G

Committente FAST RE SRL VIA ANTONIO GRAMSCI n. 24 VERONA			
oggetto PIANO ATTUATIVO DENOMINATO AUTR-P 7B loc. PIGNA			
	scala 1:200		
travola INTERO INTERVENTO SUPERFICIE COPERTA			
	data 30/08/2022	travola	14

Ing. Barbara Carlo Ragnoli
via Eugenio Montale n° 233 – 25010 Desenzano del Garda (Brescia) –