





BLOCCO 1: VILLETTE A SCHIERA PIANO TERRA 1:200

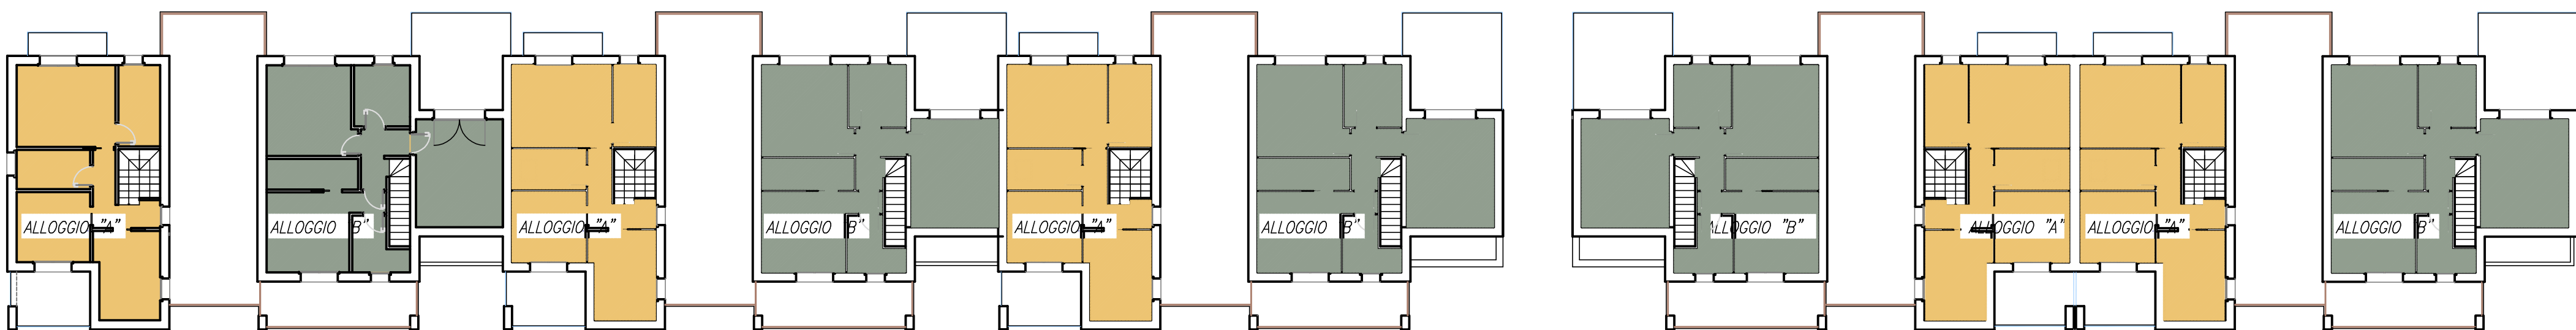


BLOCCO 1: VILLETTE A SCHIERA PIANO PRIMO 1:200

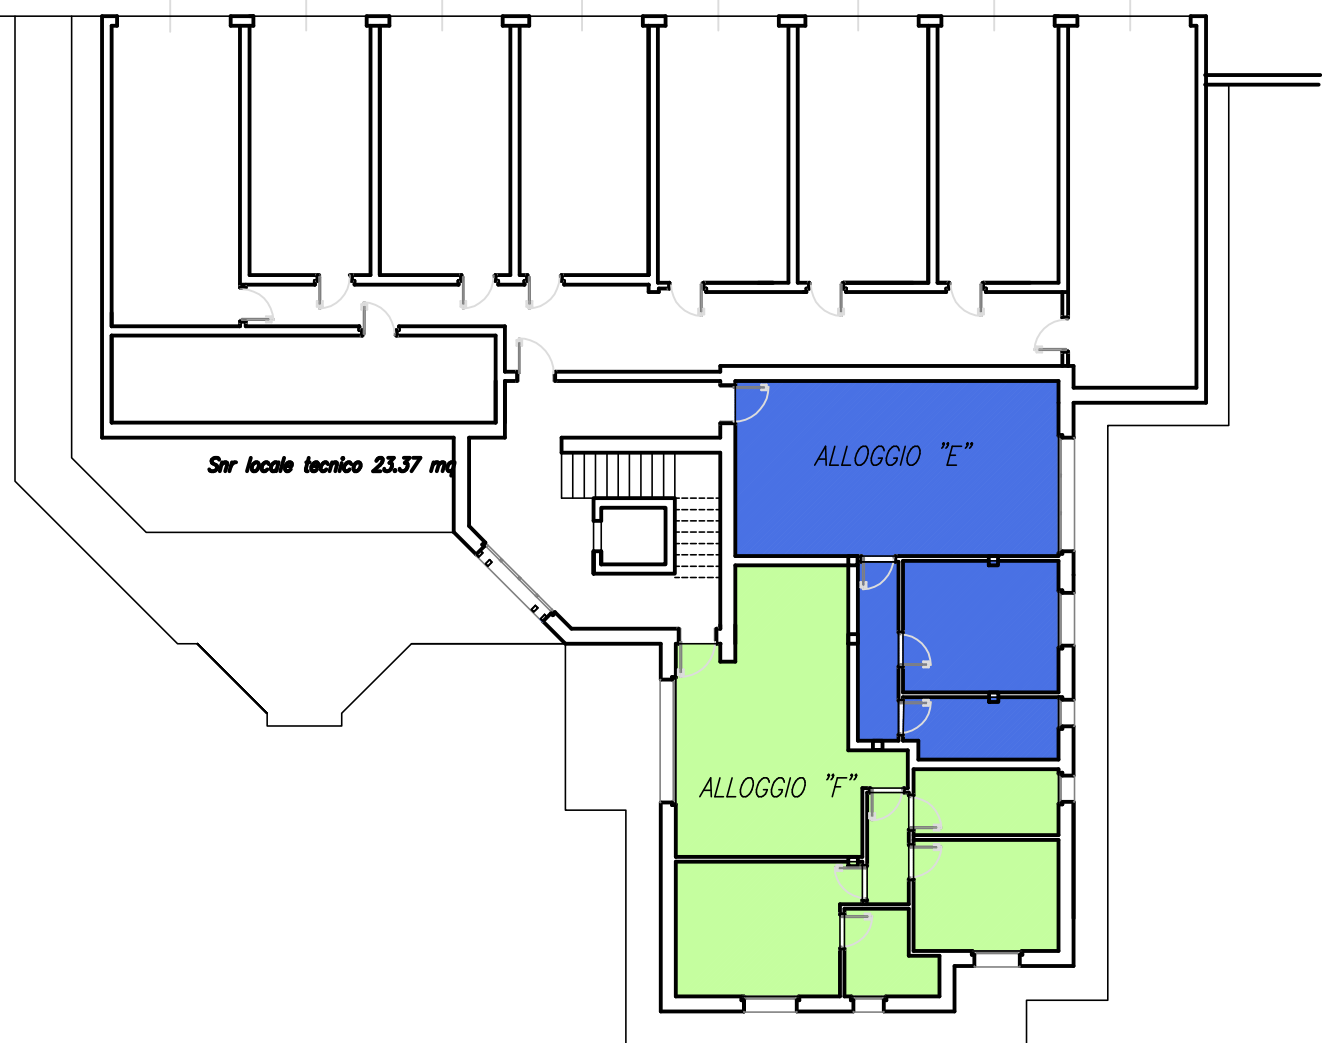


BLOCCO 3: PALAZZINA PIANO TERRA 1:200




BLOCCO 3: PALAZZINA PIANO PRIMO 1:200

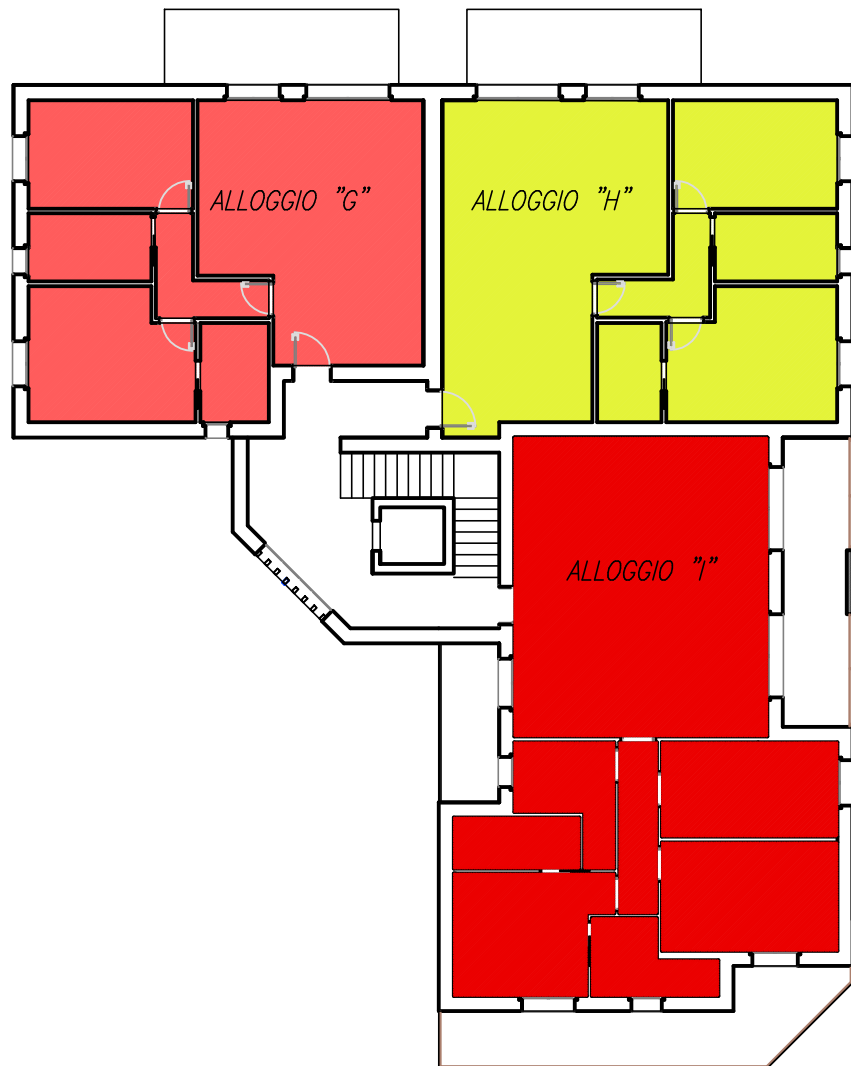

BLOCCO 3: PALAZZINA PIANO SECONDO 1:200

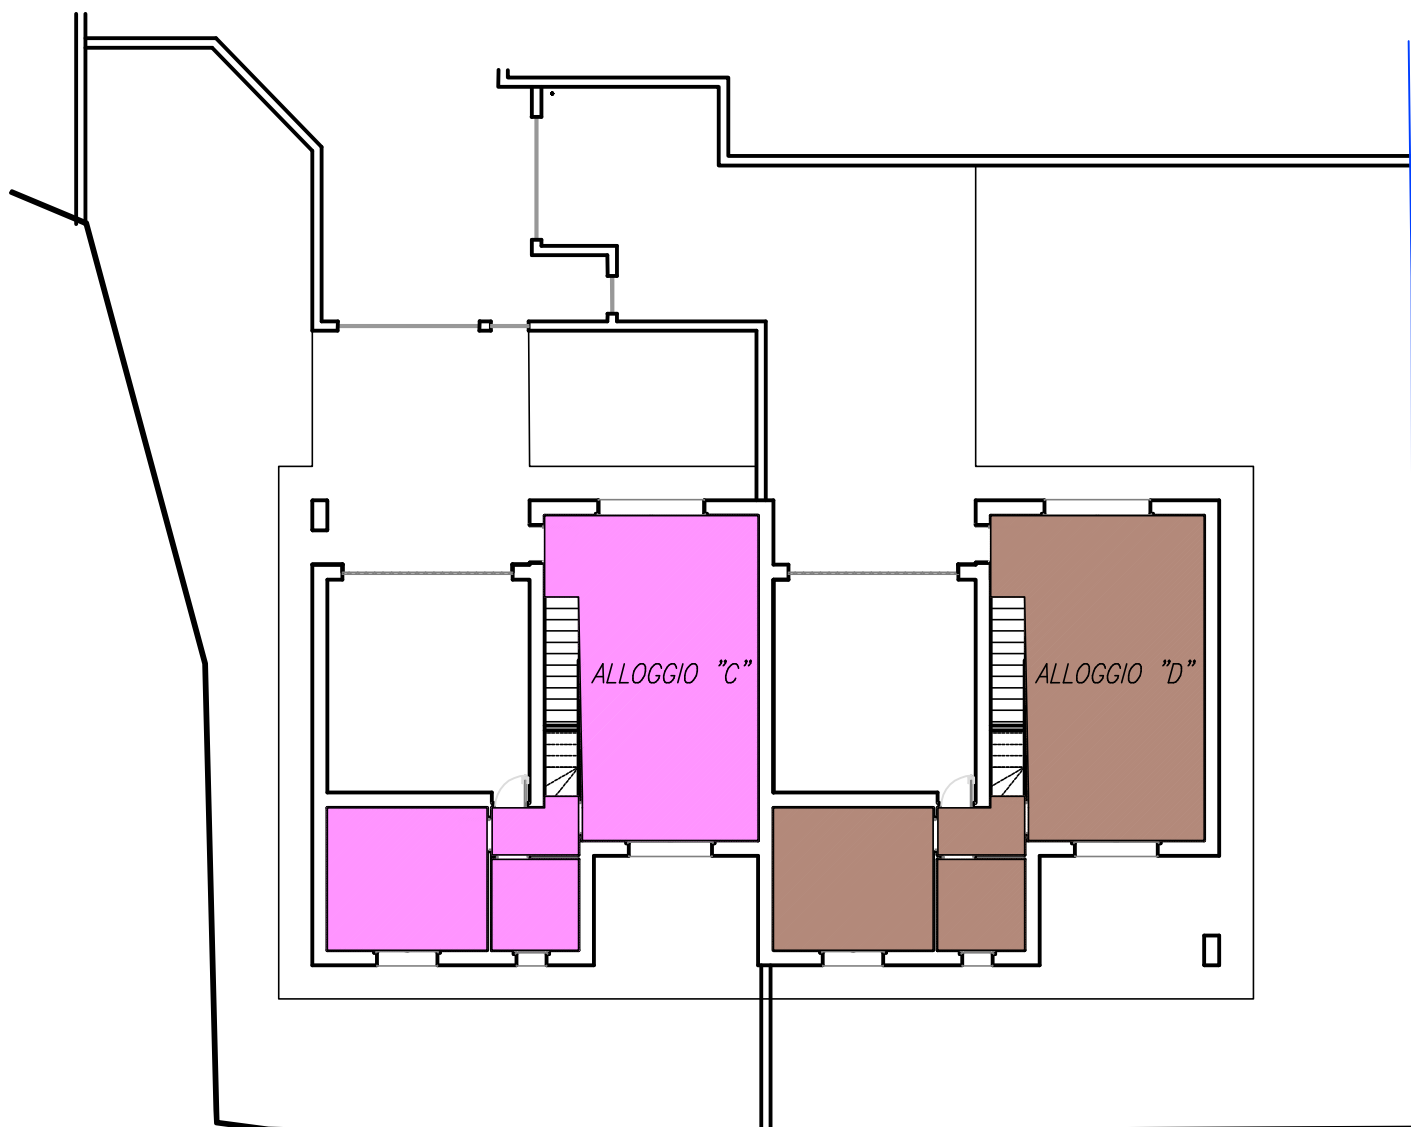

BLOCCO 2: BIFAMILIARE PIANO TERRA 1:200

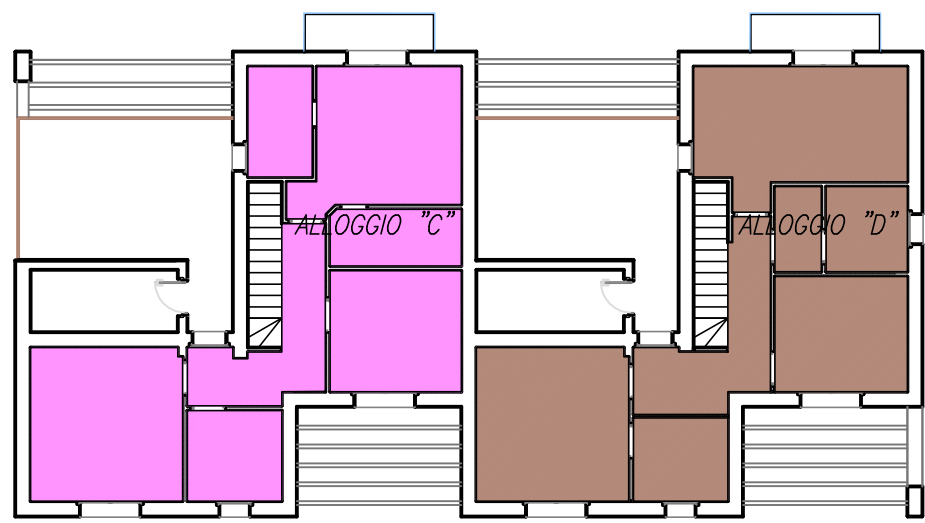

BLOCCO 2: BIFAMILIARE PIANO PRIMO 1:200

CALCOLO SUPERFICI UTILI SINGOLI ALLOGGI	SU
	mq
BLOCCO 1: VILLETTE	
TIPOLOGIA "A" N° 5 ALLOGGI	
PIANO TERRA	47,3
PIANO PRIMO	52,46
SU ALLOGGIO TIPO "A"	99,76
TIPOLOGIA "B" N° 5 ALLOGGI	
PIANO TERRA	52,1
PIANO PRIMO	66,36
SU ALLOGGIO TIPO "B"	118,46
BLOCCO 2: BIFAMILIARE	
TIPOLOGIA "C" N° 1 ALLOGGIO	
PIANO TERRA	67
PIANO PRIMO	67,24
SU ALLOGGIO TIPO "C"	134,24
TIPOLOGIA "D" N° 1 ALLOGGIO	
PIANO TERRA	67
PIANO PRIMO	67,4
SU ALLOGGIO TIPO "D"	134,4

CALCOLO SUPERFICI UTILI SINGOLI ALLOGGI	SU
	mq
BLOCCO 3: PALAZZINA	
TIPOLOGIA "E" N° 1 ALLOGGIO	
PIANO TERRA	65,6
TIPOLOGIA "F" N° 1 ALLOGGIO	
PIANO TERRA	76,16
TIPOLOGIA "G" N° 1 ALLOGGIO	
PIANO PRIMO	79,84
TIPOLOGIA "H" N° 1 ALLOGGIO	
PIANO PRIMO	86,25
TIPOLOGIA "I" N° 1 ALLOGGIO	
PIANO PRIMO	110,4
TIPOLOGIA "G" N° 1 ALLOGGIO	
PIANO SECONDO	79,84
TIPOLOGIA "H" N° 1 ALLOGGIO	
PIANO SECONDO	86,25
TIPOLOGIA "I" N° 1 ALLOGGIO	
PIANO SECONDO	110,4

LEGENDA: SUPERFICI UTILI UNITA' IMMOBILIARI

BLOCCO 1 : VILLETTE A SCHIERA

- ALLOGGIO "A"
- ALLOGGIO "B"

BLOCCO 2 : BIFAMILIARE

- ALLOGGIO "C"
- ALLOGGIO "D"

BLOCCO 3 : PALAZZINA

- ALLOGGIO "E"
- ALLOGGIO "F"
- ALLOGGIO "G"
- ALLOGGIO "H"
- ALLOGGIO "I"

PROVINCIA DI BRESCIA
COMUNE DI DESENZANO D/G

Committente: FAST RE SRL
VIA ANTONIO GRAMSCI n. 24
VERONA

oggetto:
PIANO ATTUATIVO DENOMINATO AUTR-P 7B
loc. PIGNA

tavola:
INTERO INTERVENTO
SUPERFICI UTILI SINGOLI ALLOGGI

scala:
1:200

data:
30/08/2022

tavola:
13

Ing. Barbara Carla Ragnoli
via Eugenio Montale n° 233 - 25010 Desenzano del Garda (Brescia) -