
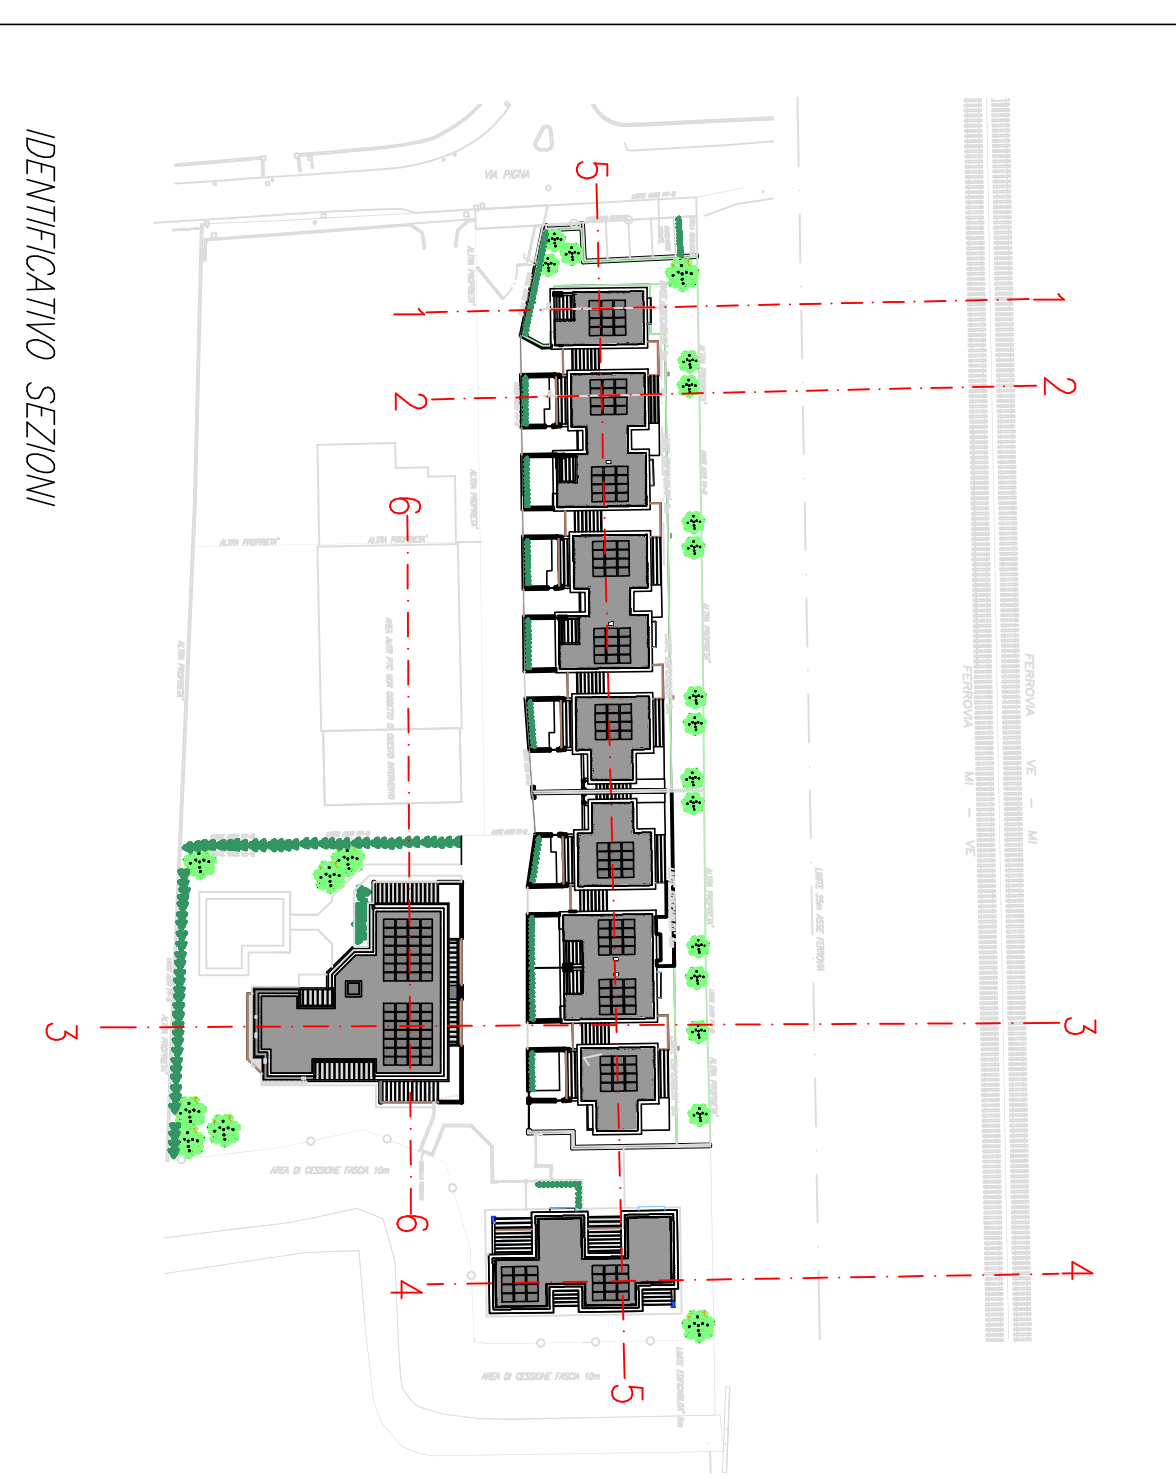
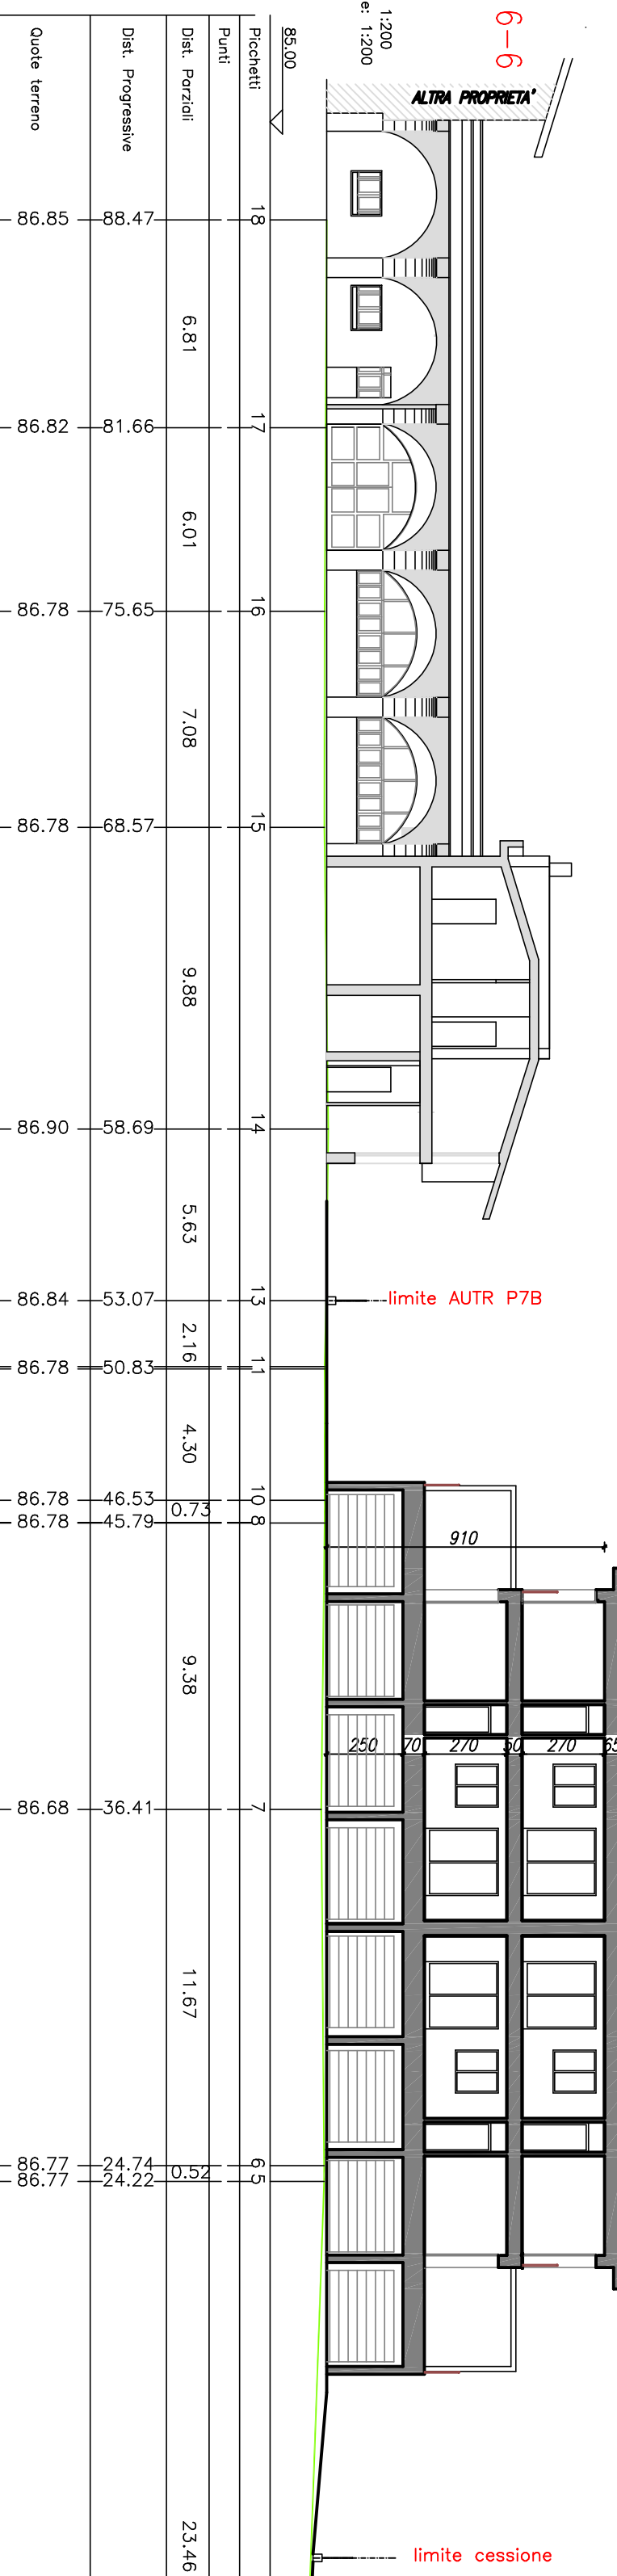
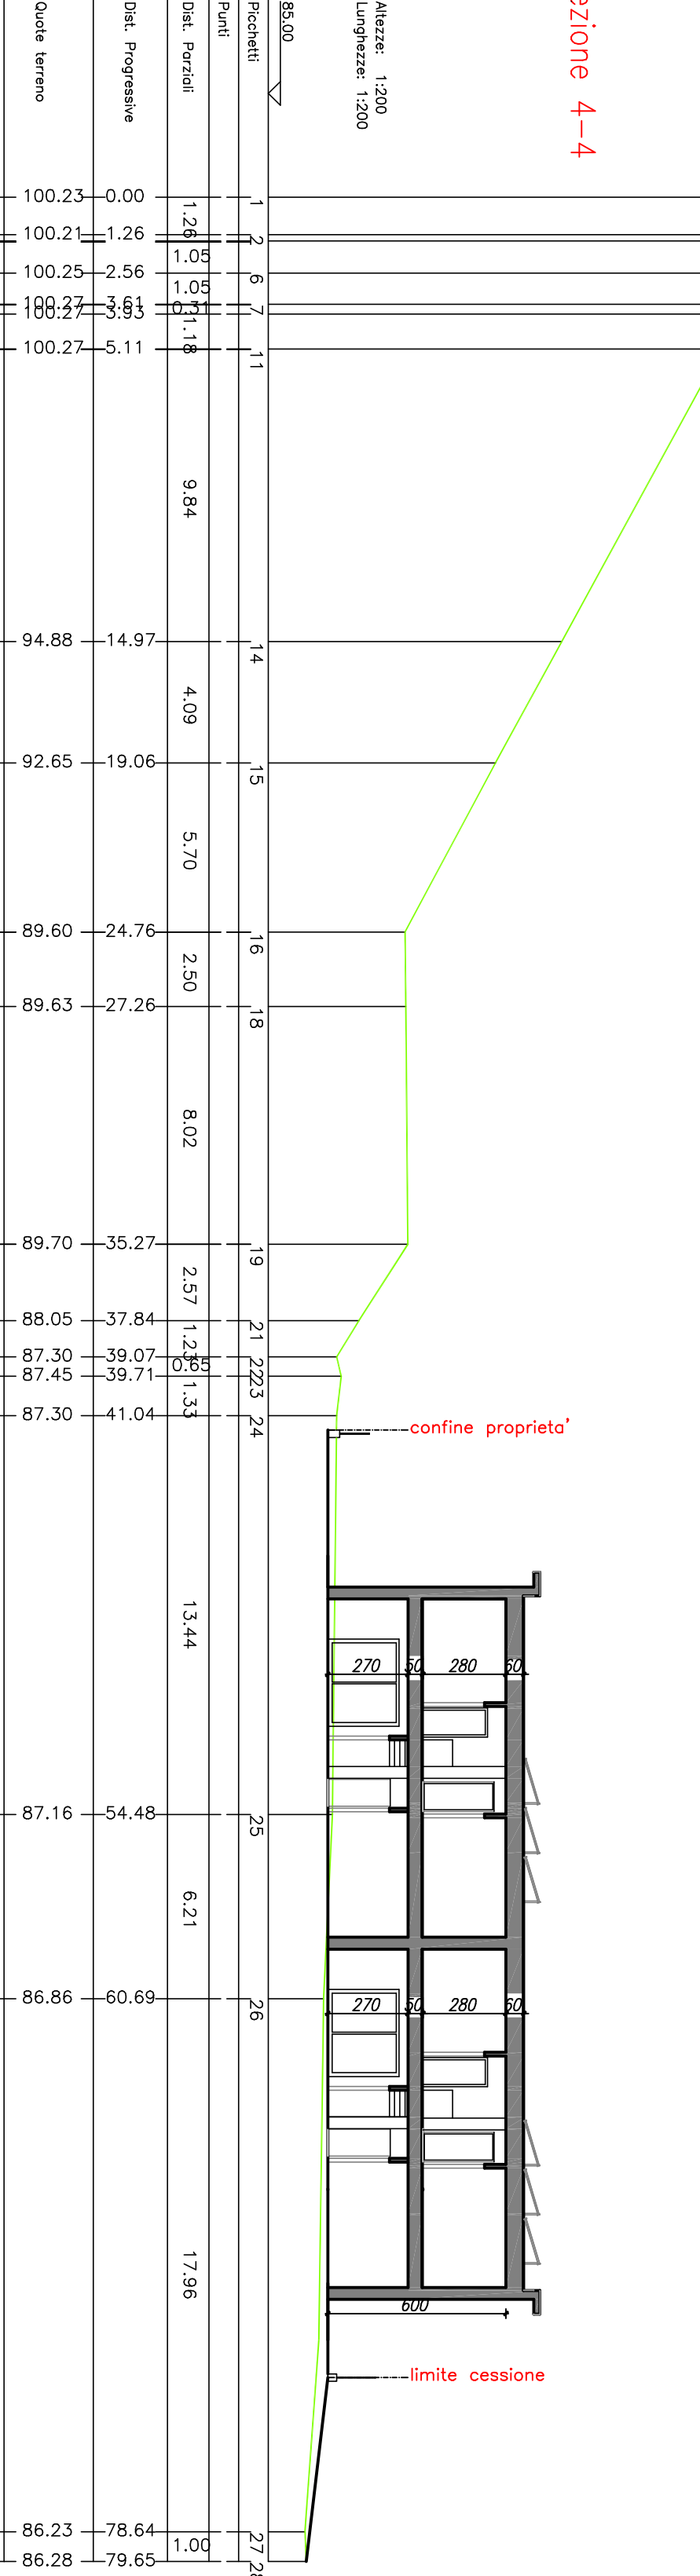
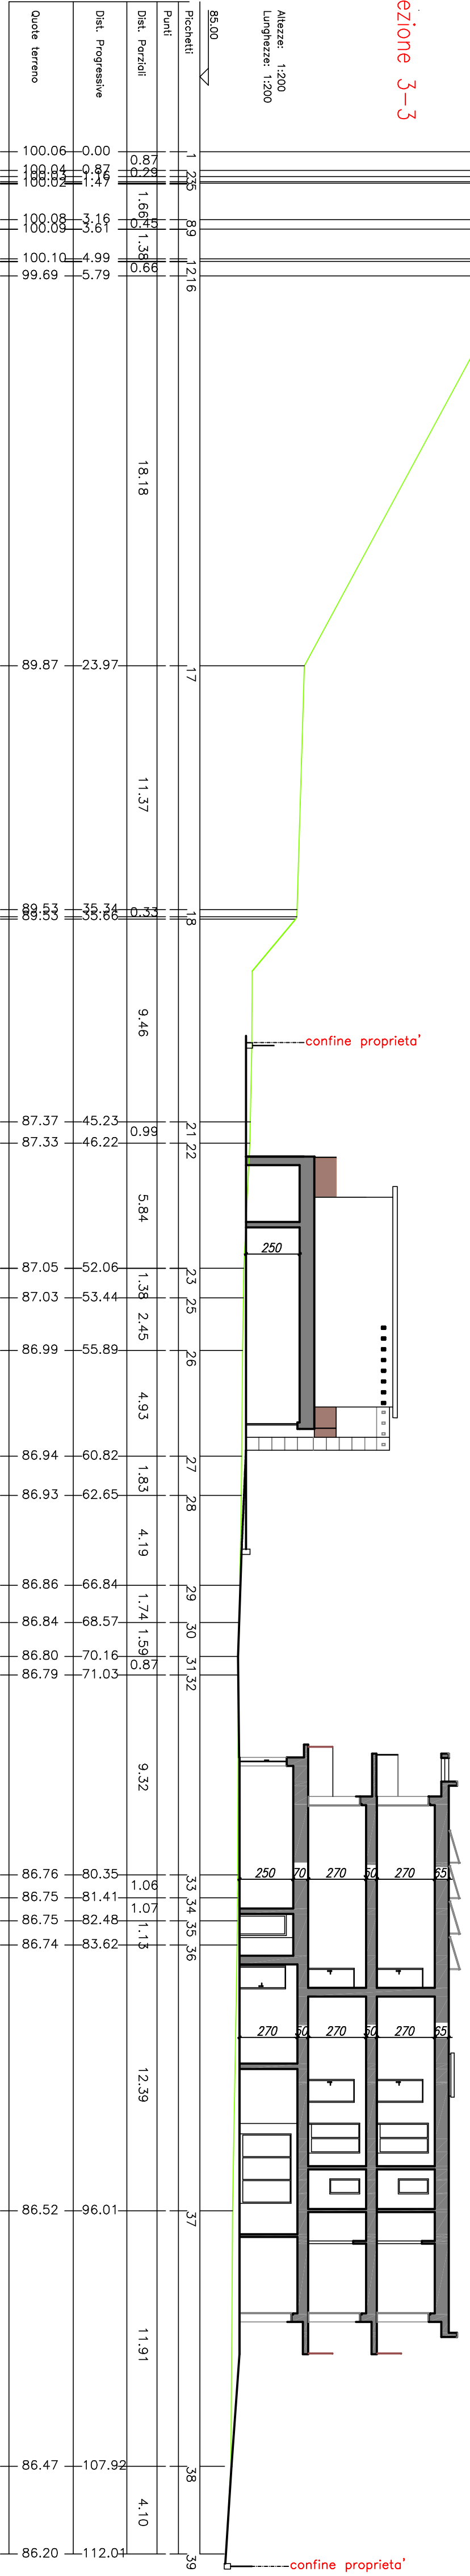
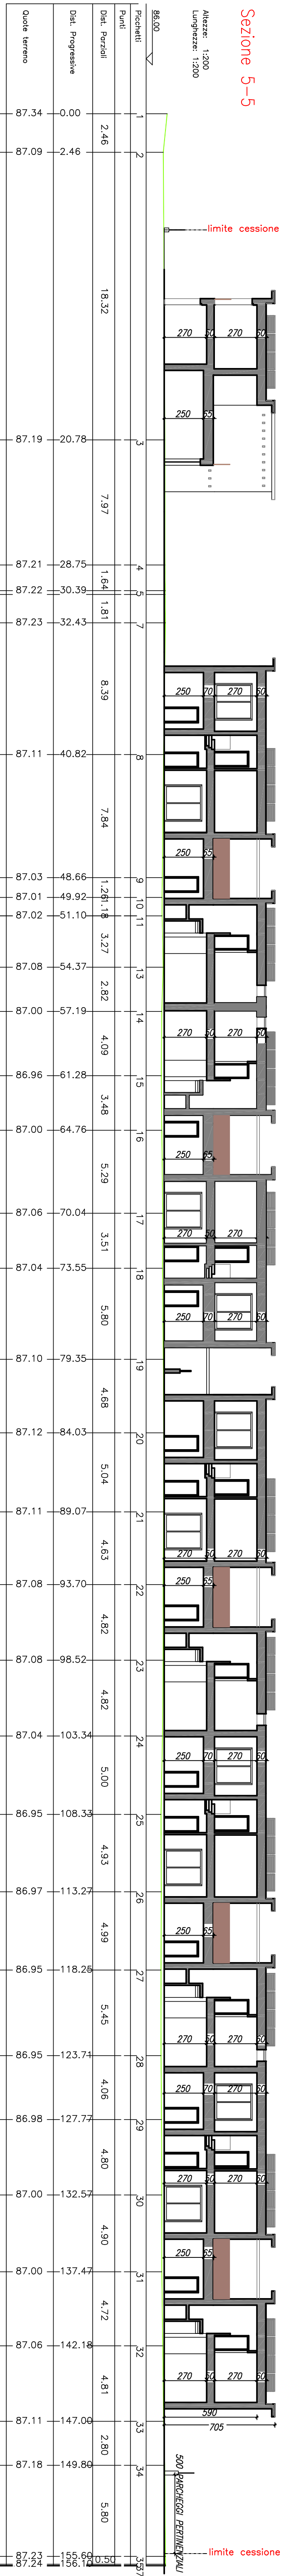
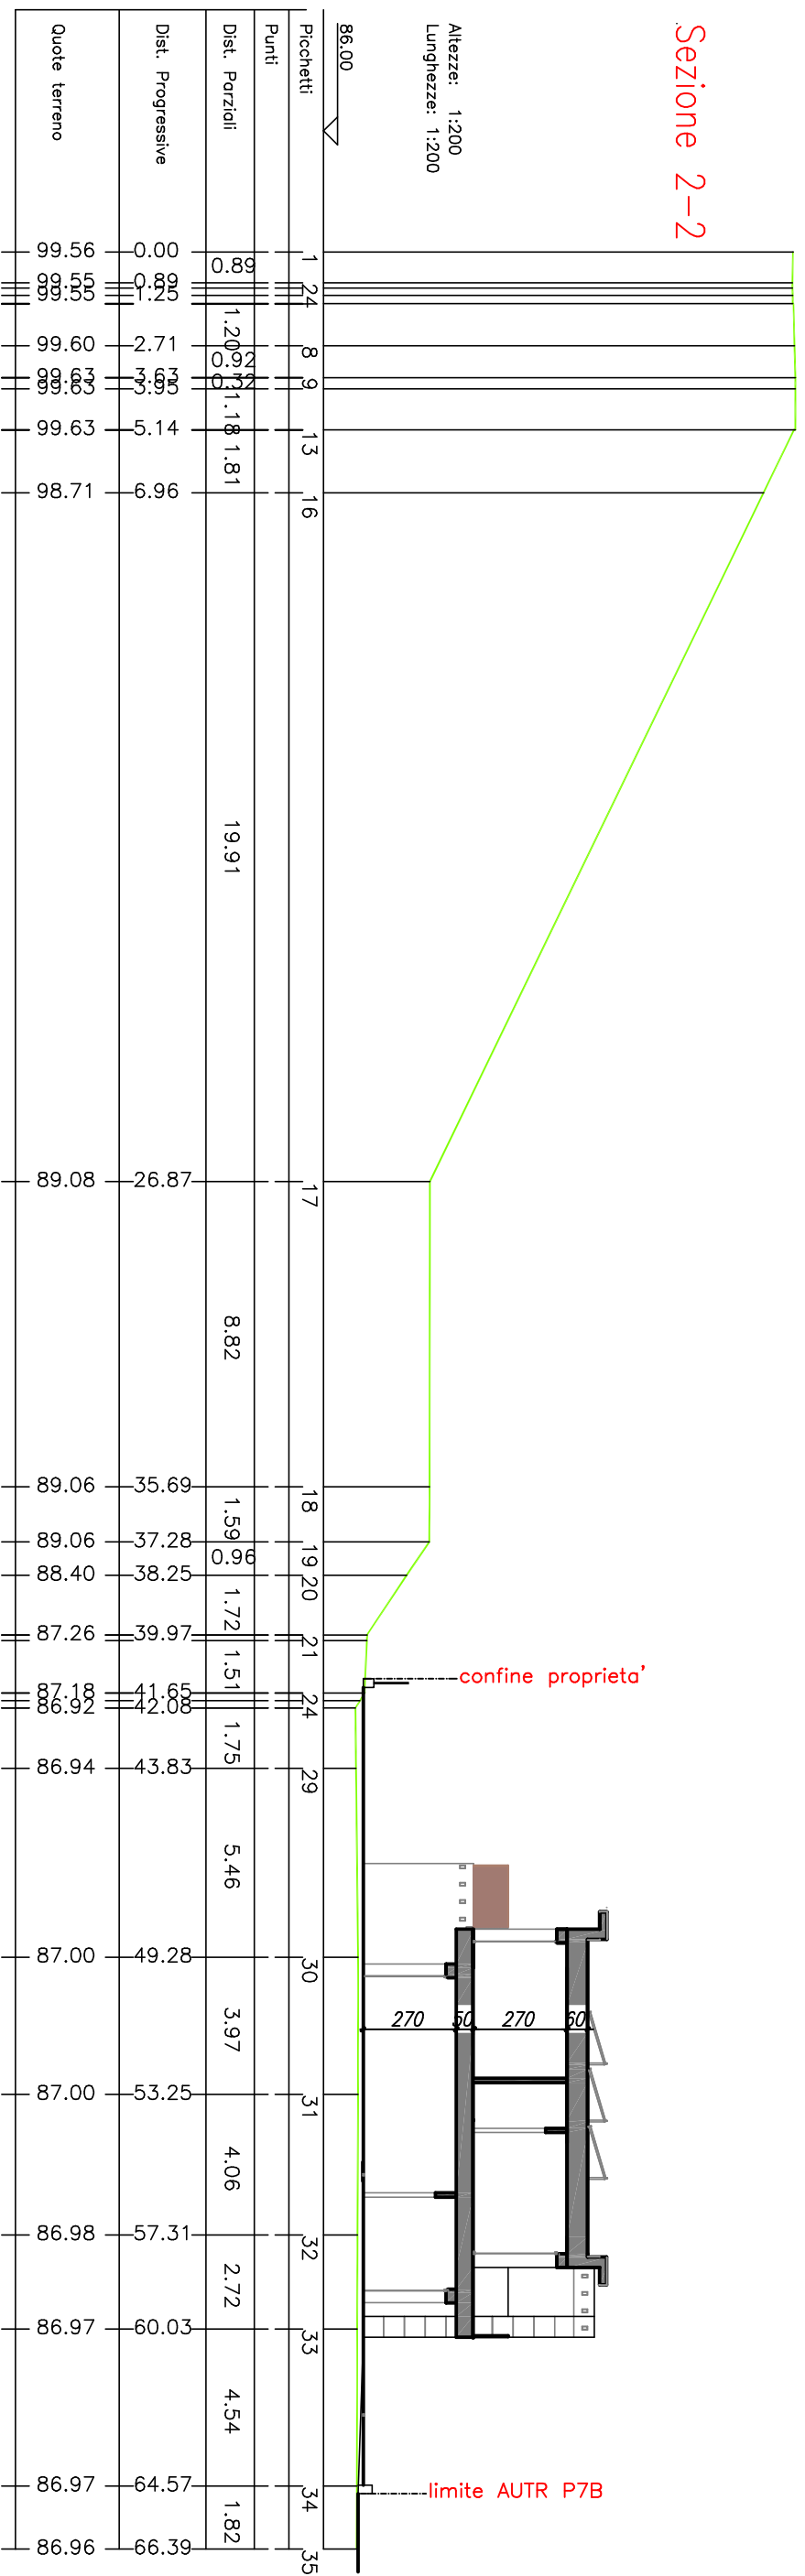


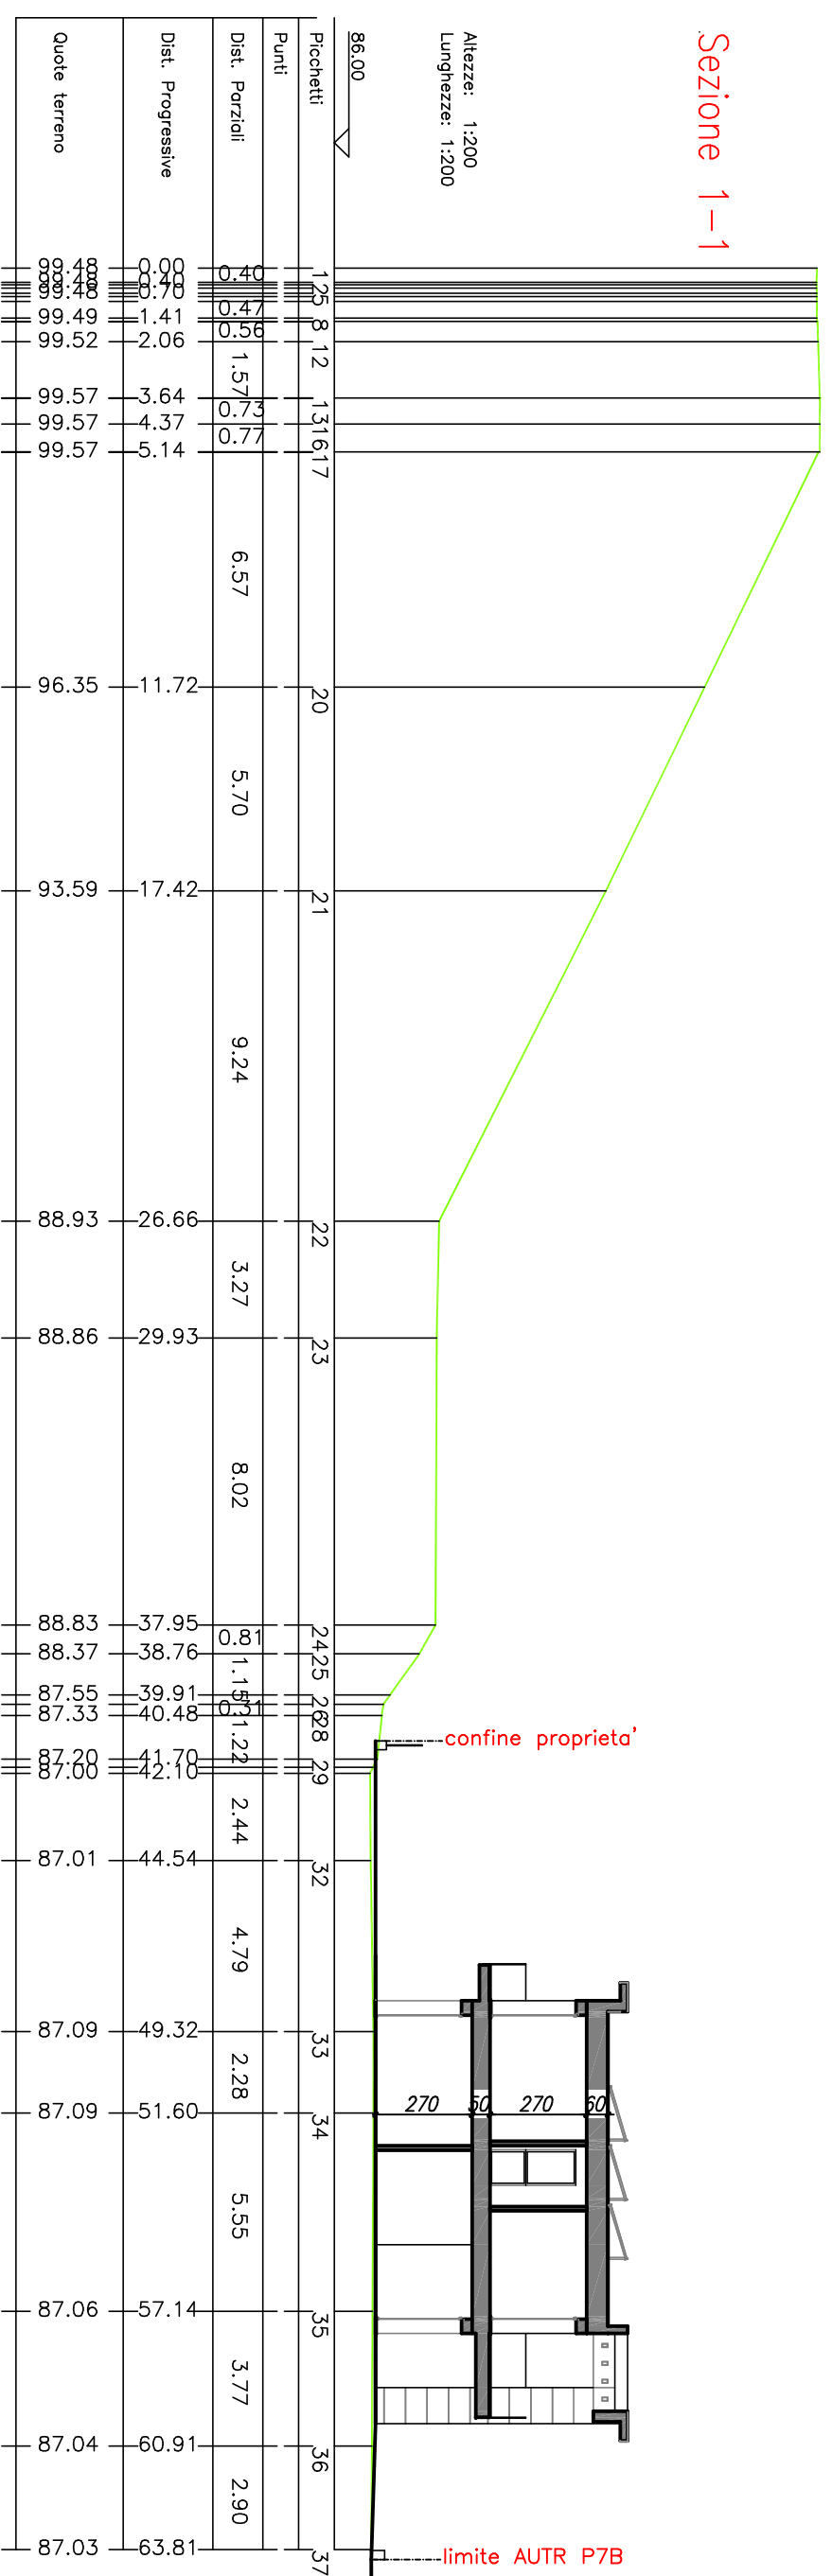

ANDAMENTO NATURALE DEL TERRENO

PROVINCIA DI BRESCIA
COMUNE DI DESENZANO D/G

Committente FAST RE SRL VIA ANTONIO GRAMSCI n. 24 VERONA		scala 1:200	
oggetto PIANO ATTUATIVO DENOMINATO AUTR-P-7B loc. PIGNA		data 10/09/2021	
SEZIONI AMBIENTALI		foglio 18	

Ing. Barbara Carla Rognoli
via Eugenio Montale n. 233 - 25010 Desenzano del Garda (Brescia) -