

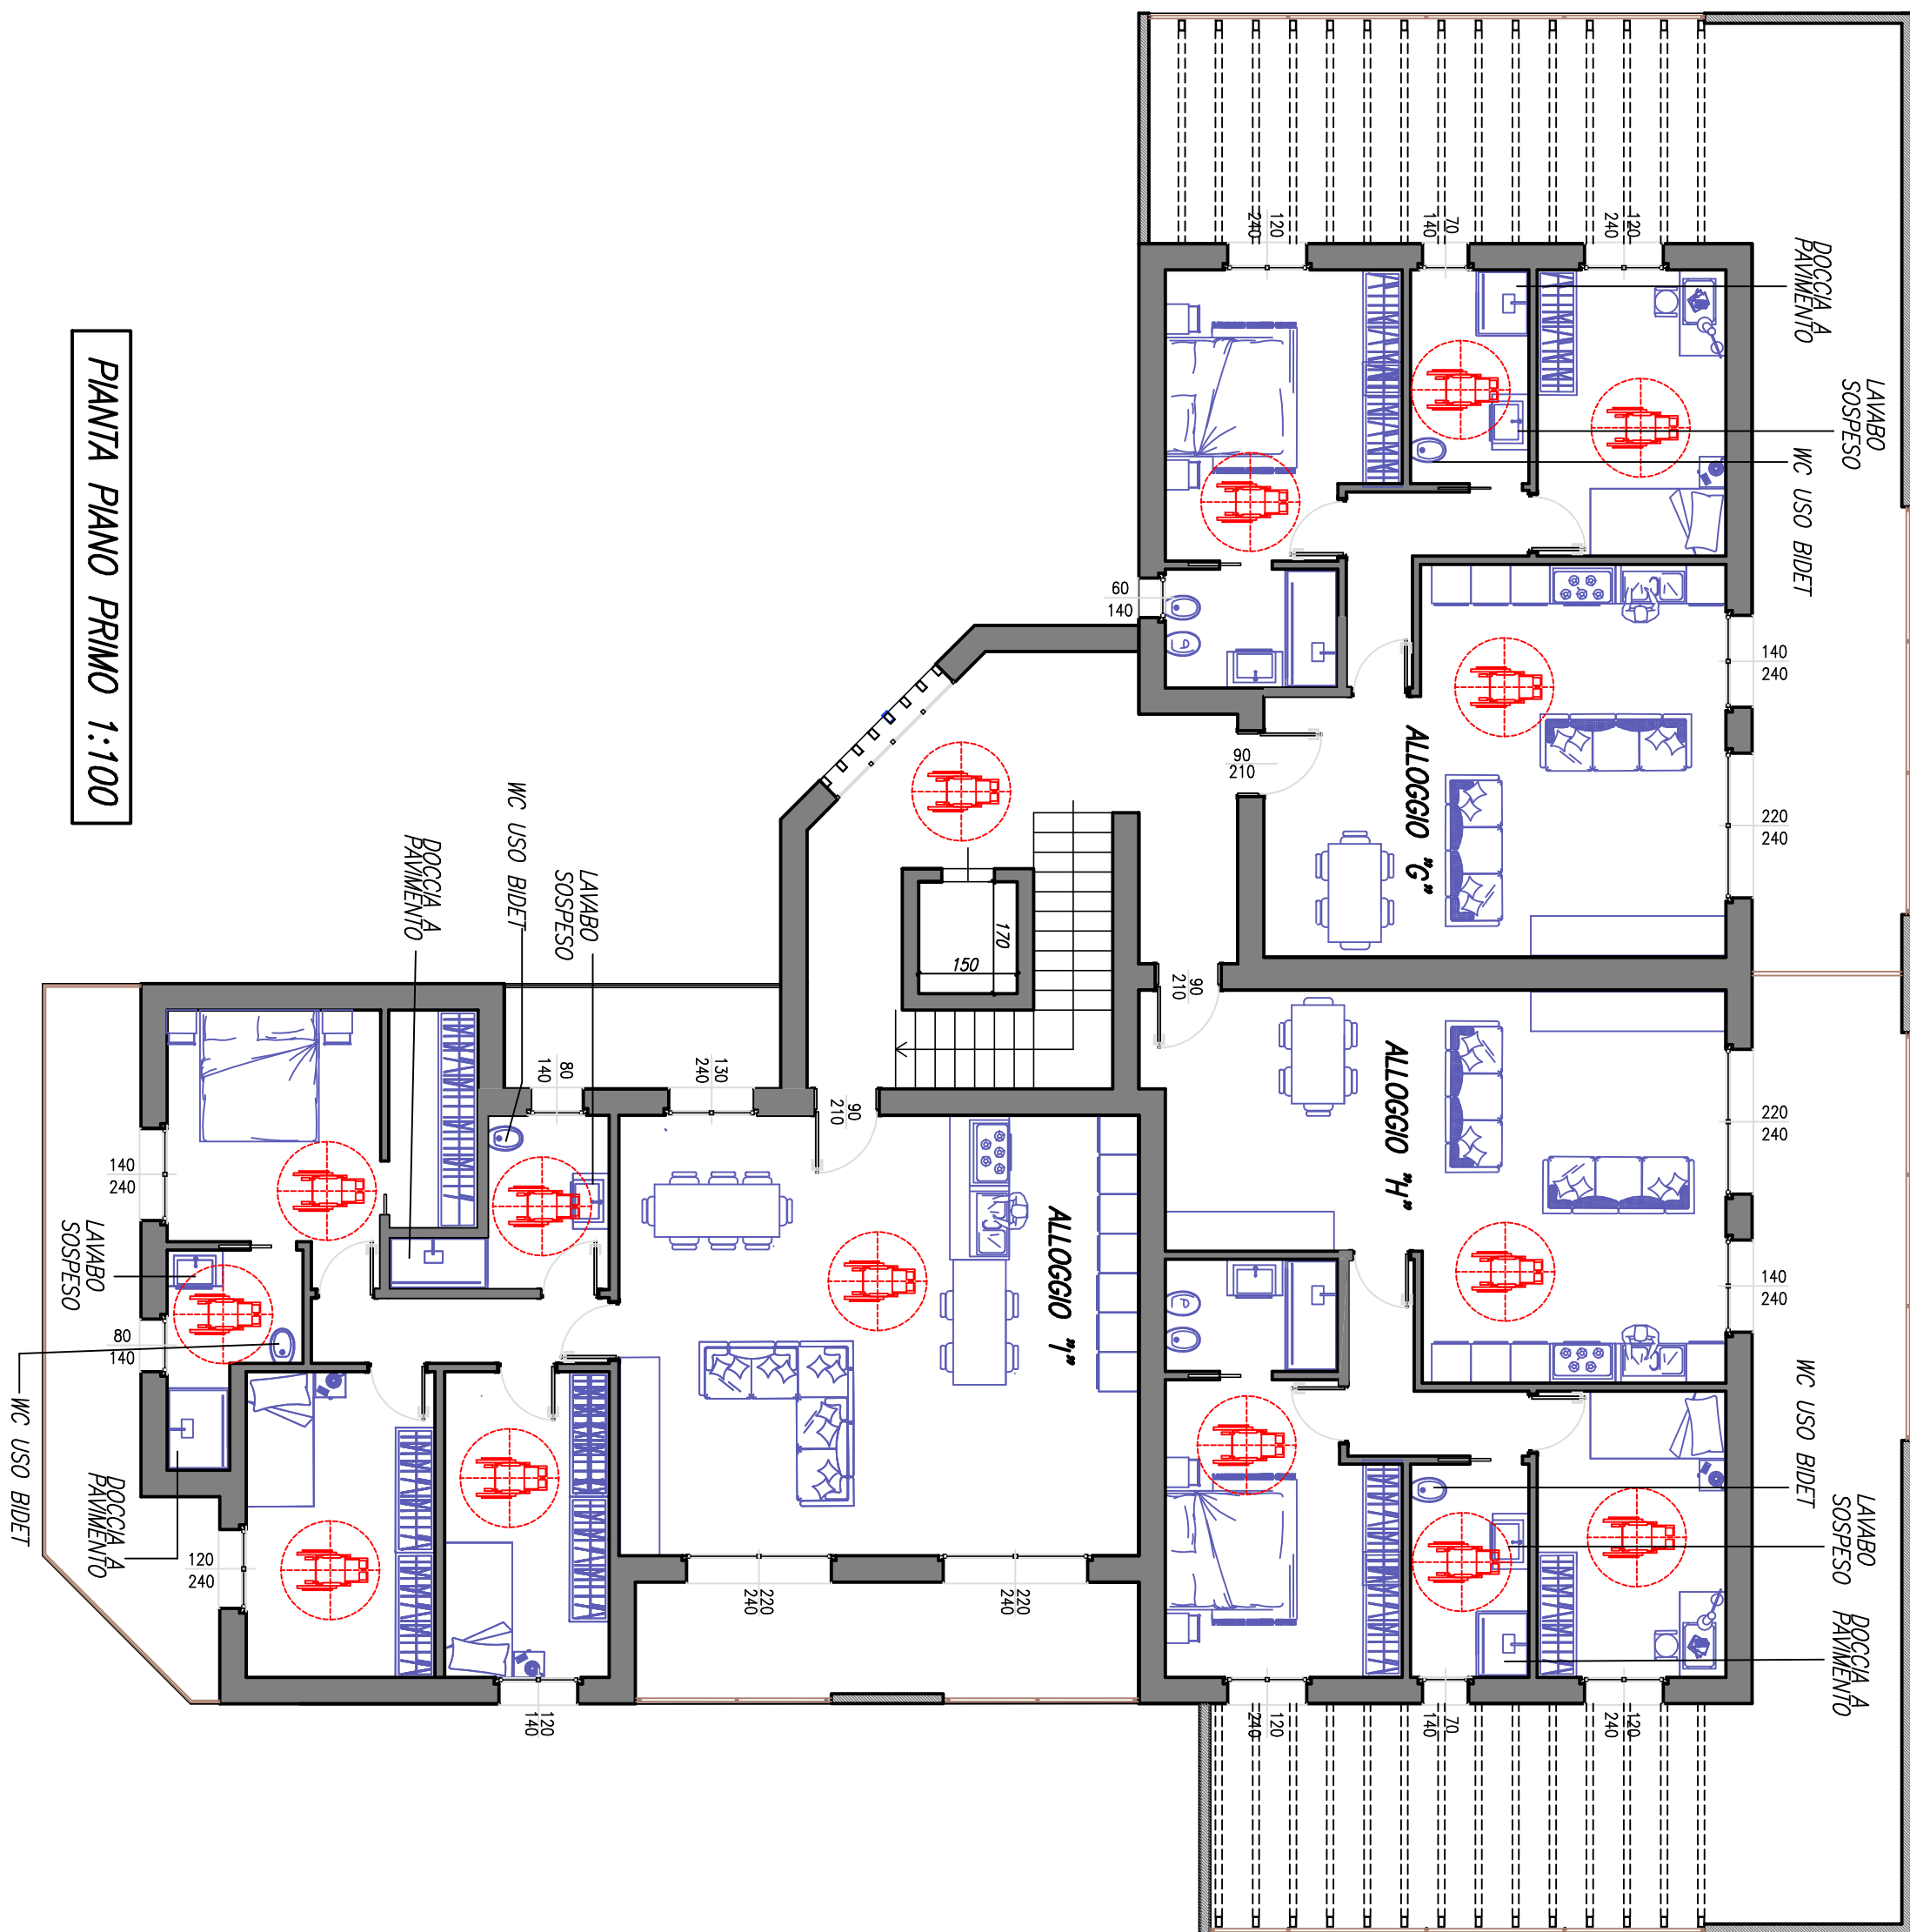
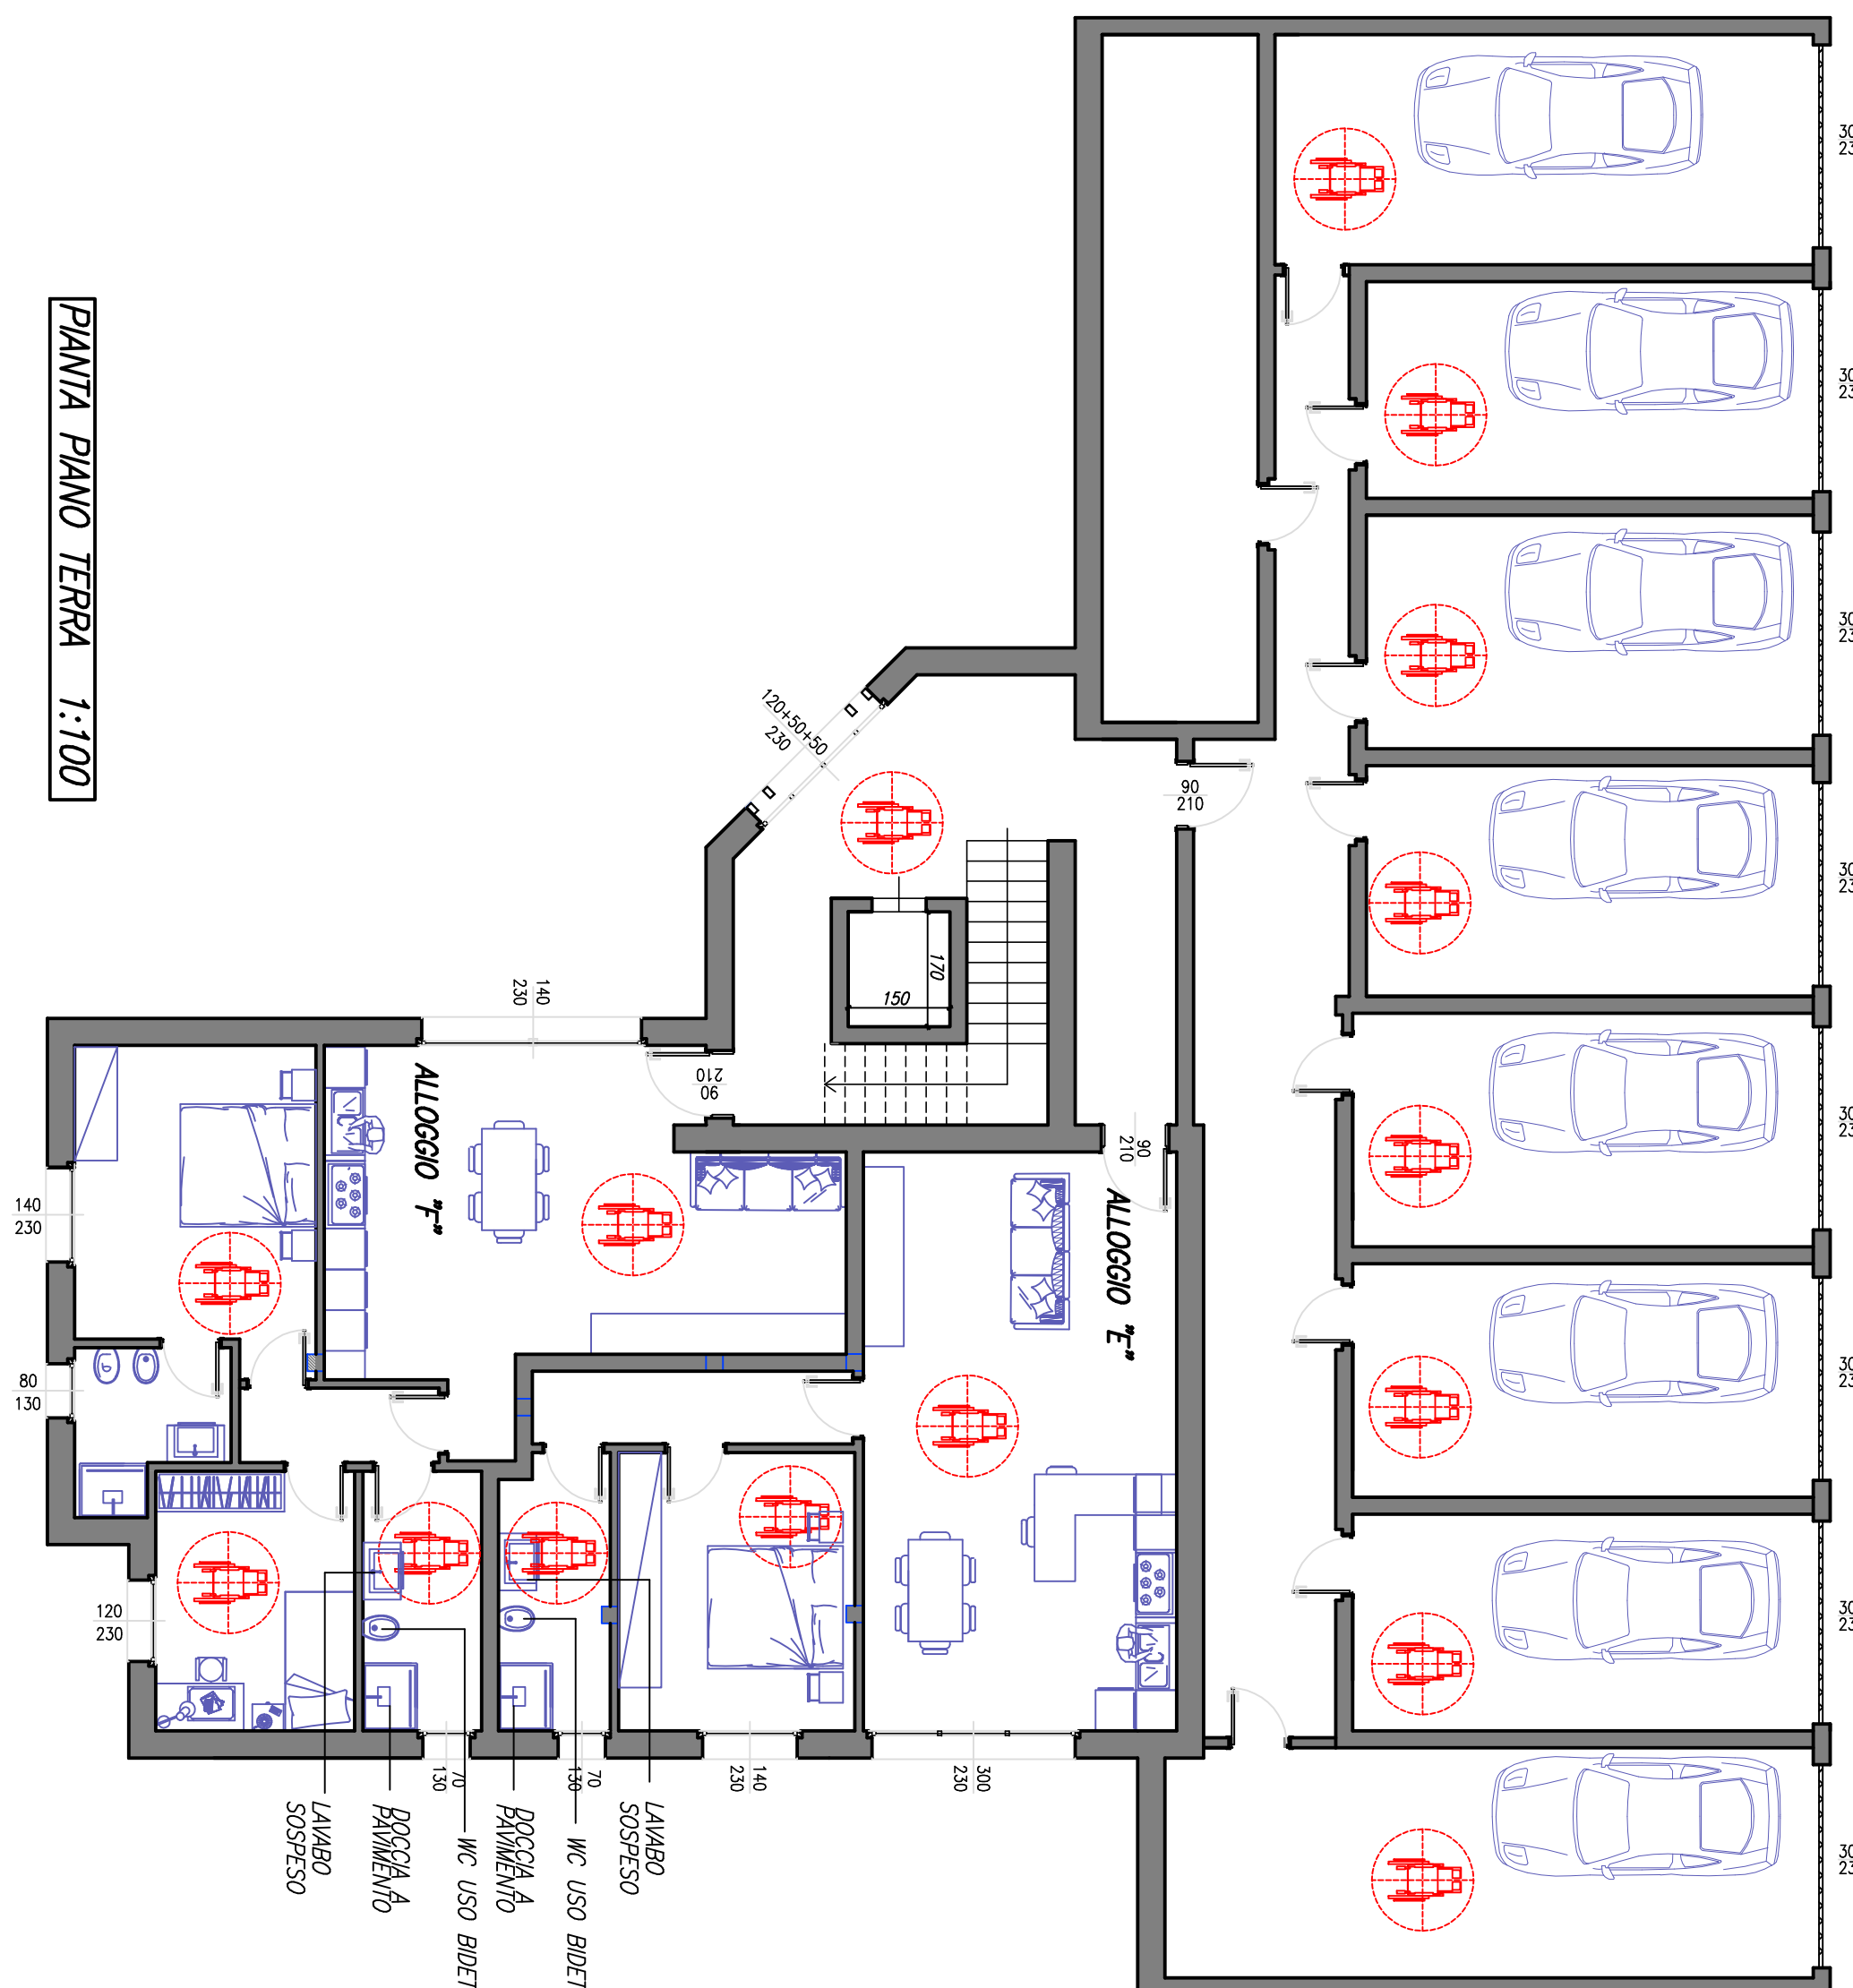




PALAZZINA

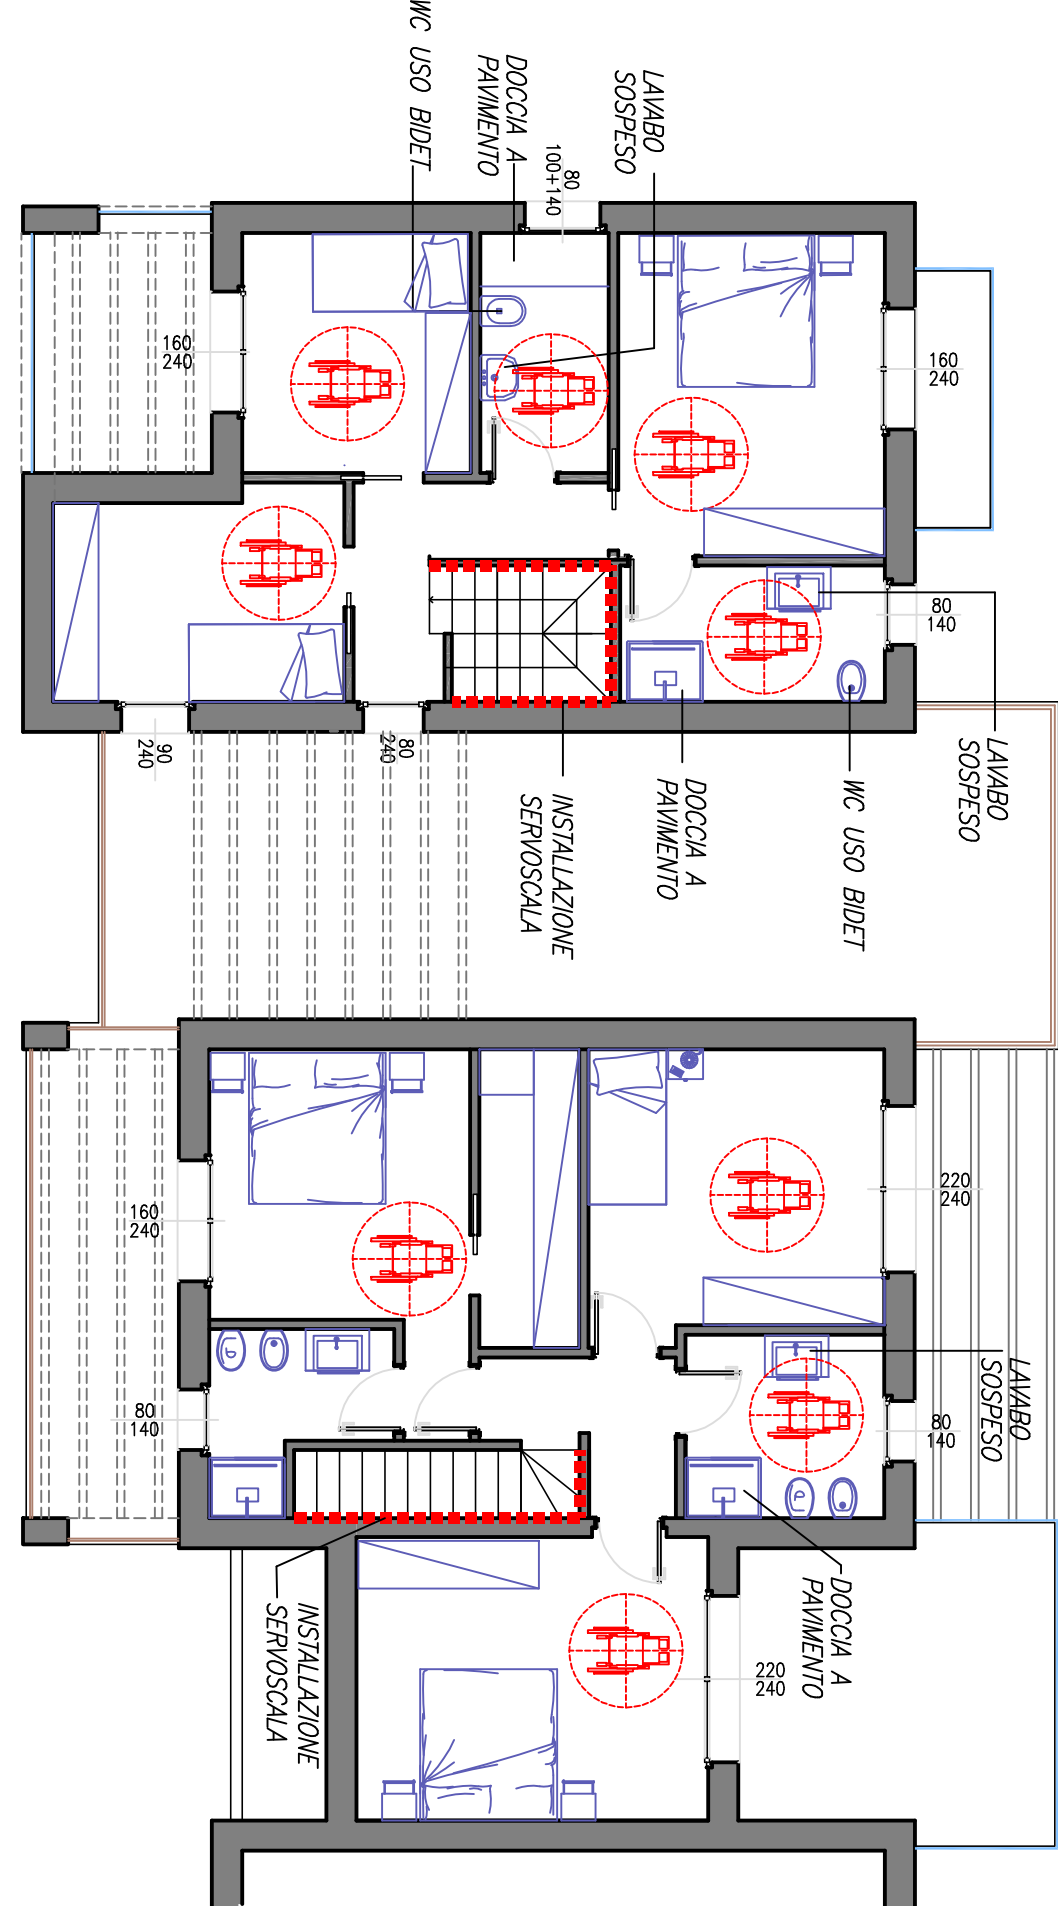

VILLETTA A SCHIERA

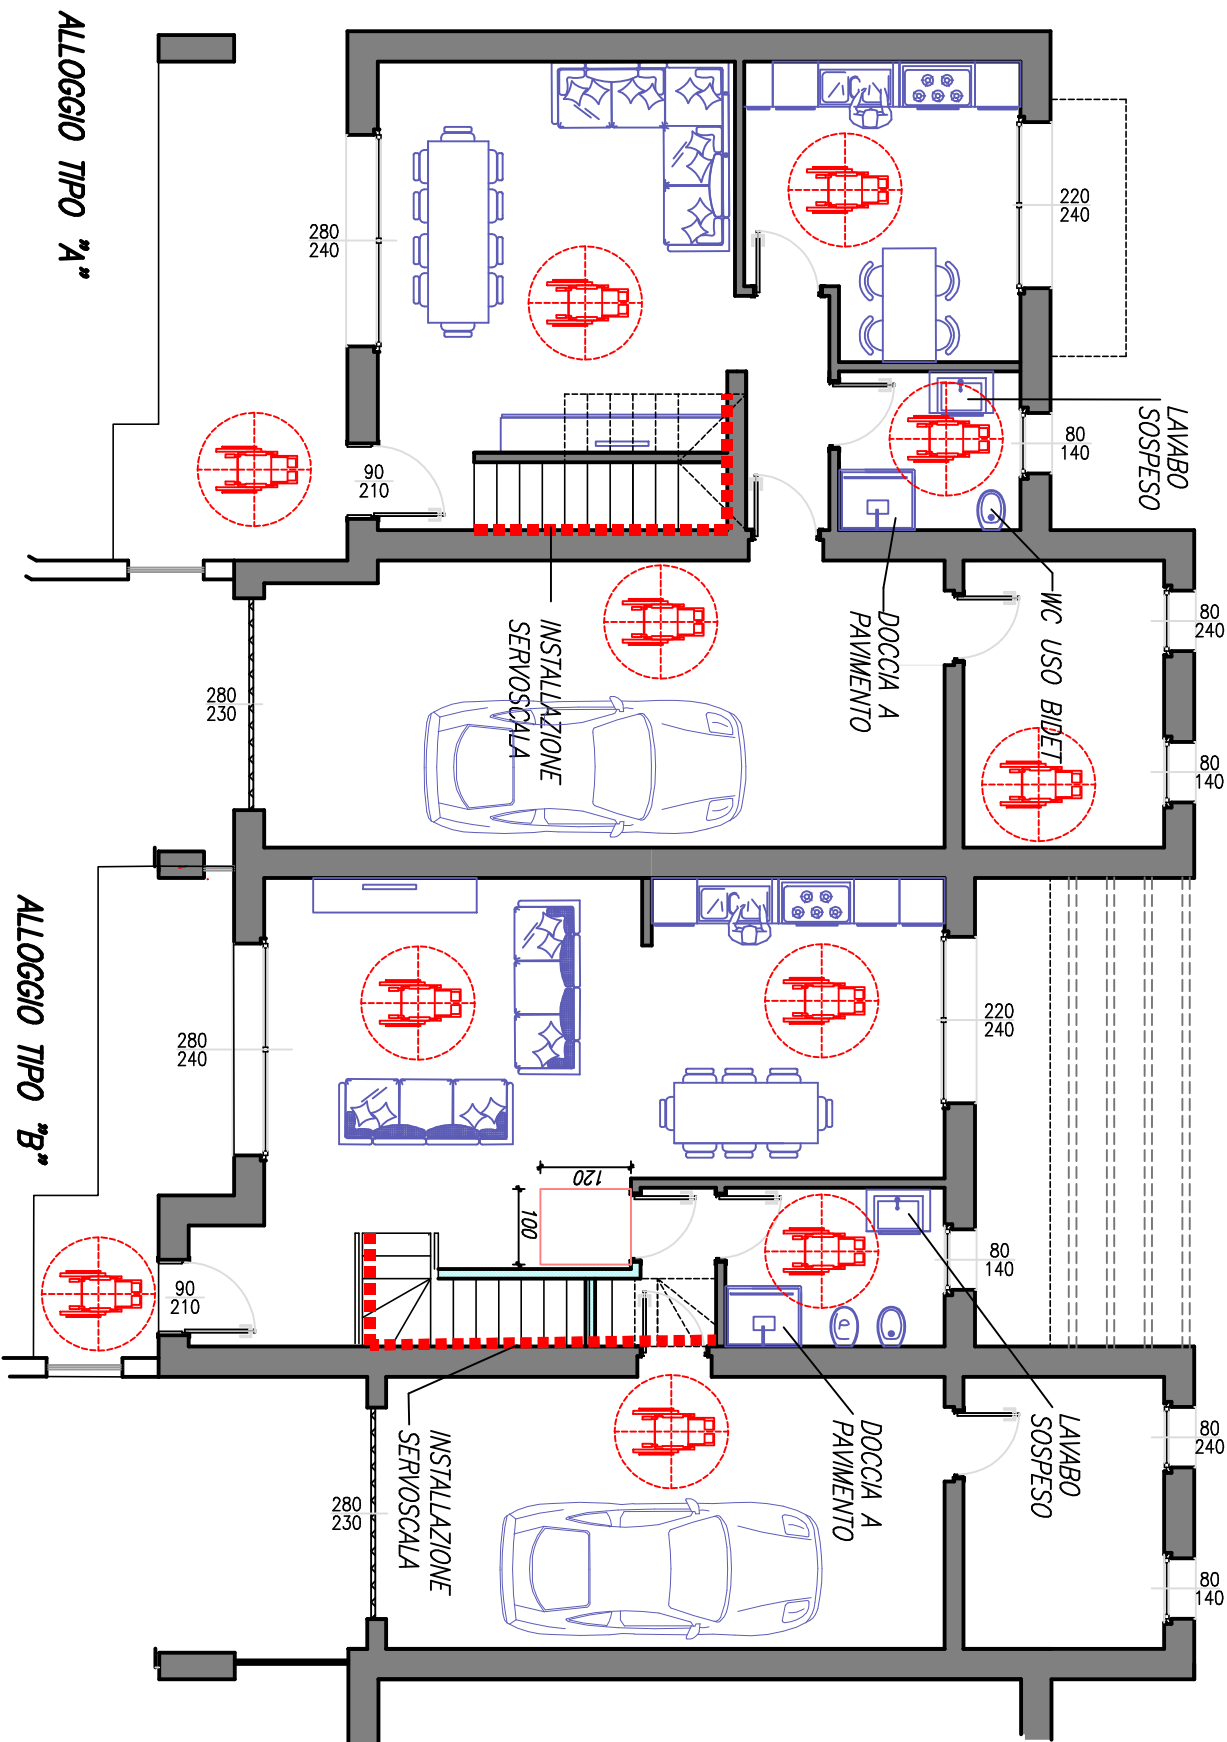

BIFAMILIARE

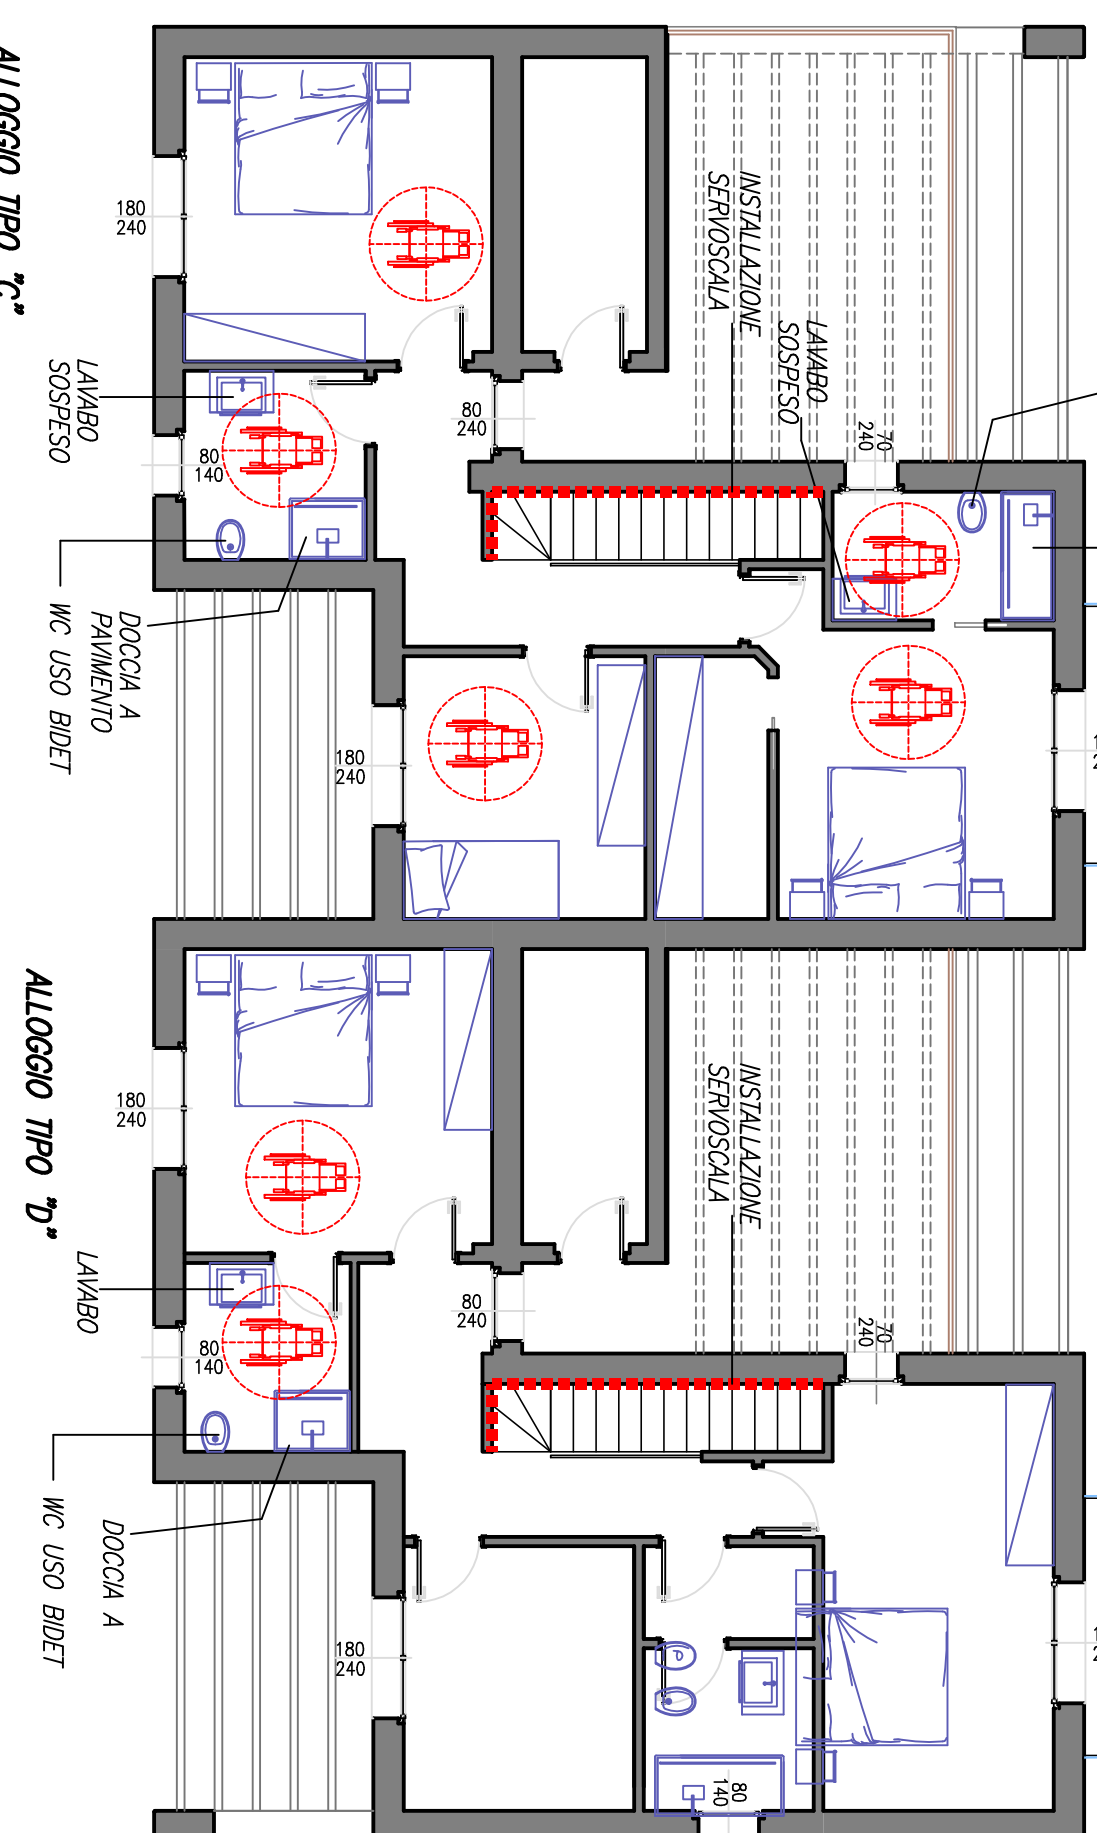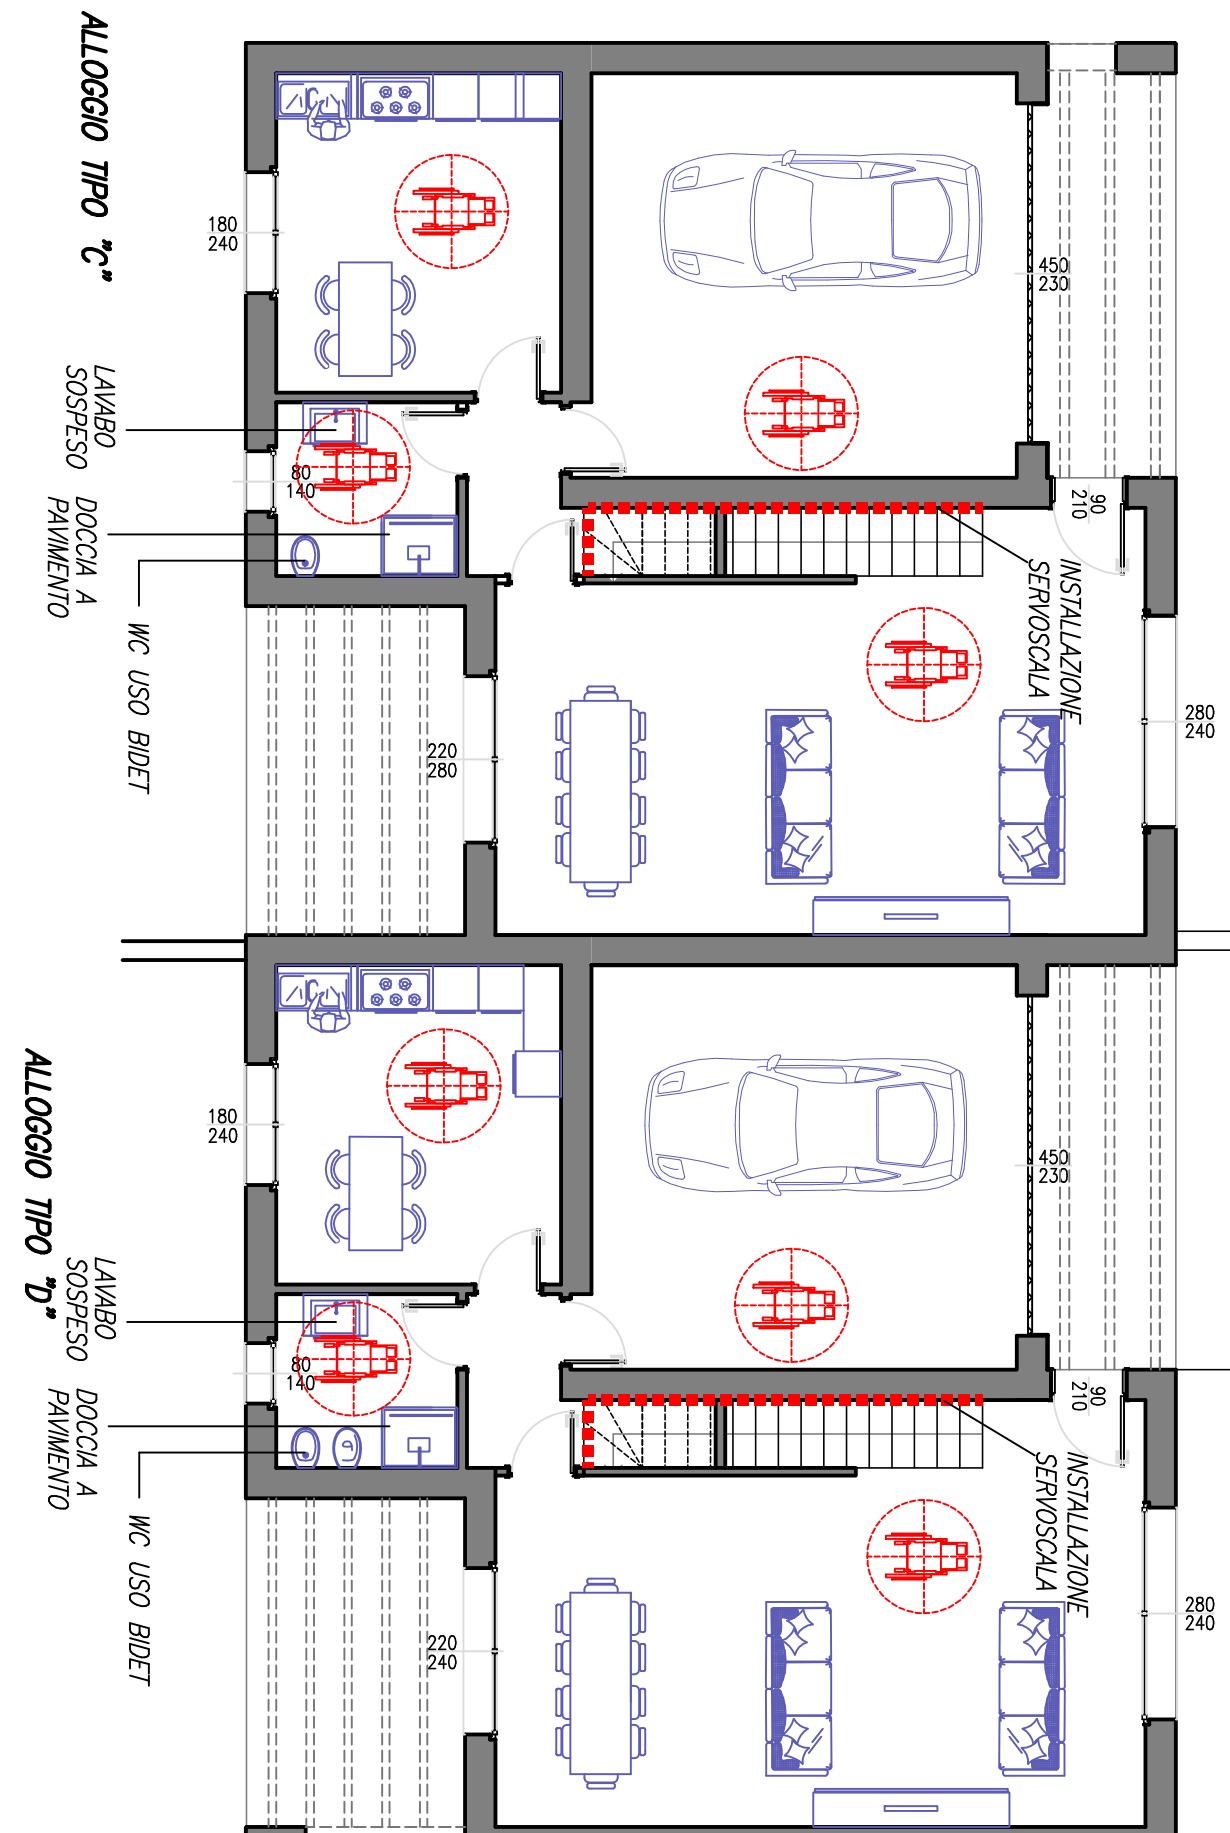

PROVINCIA DI BRESCIA
COMUNE DI DESENZANO D/G

Comitente: FAST RE SRL
VIA ANTONIO GRAMSCI n. 24
VERONA

Oggetto: PIANO ATTUATIVO DENOMINATO AUT-R-7B
loc. FIGA
Tavolo
BARRIERE ARCHITETTONICHE

Scala: 1:100
Data: 10/06/2023
Foglio: 17

Inge. Barbara Corio Rosignoli
via Eugenio Montale n. 23D - 25010 Desenzano del Garda (Brescia) -