


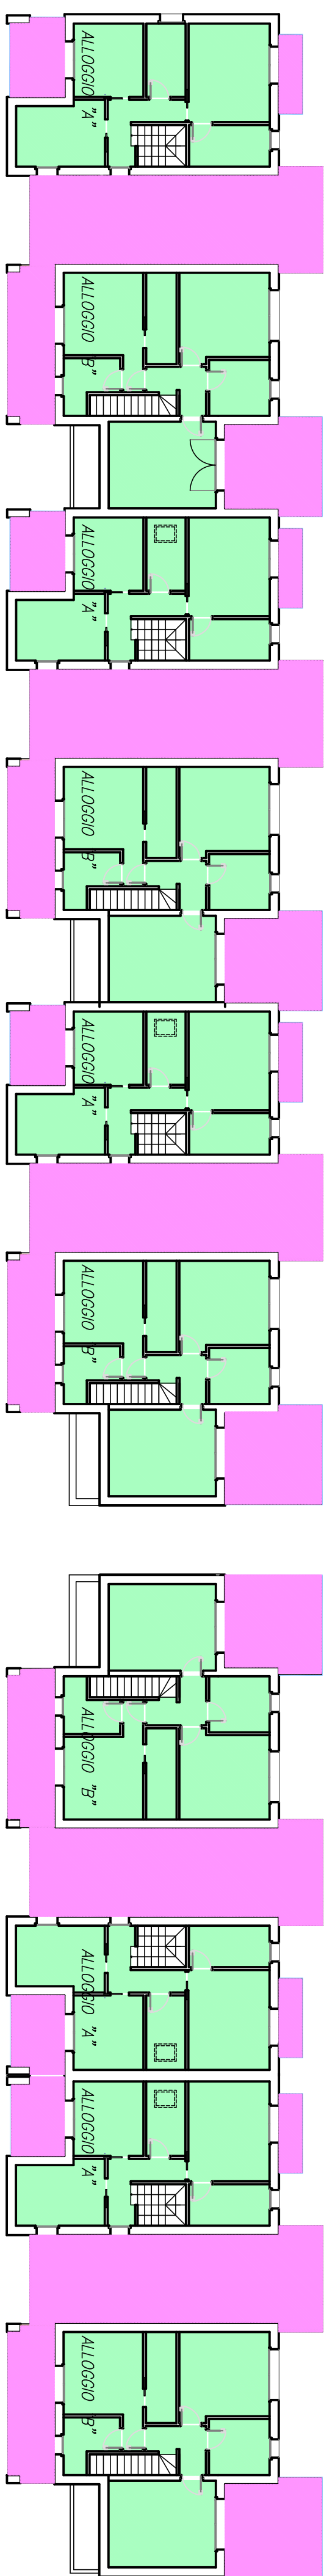

BLOCCO 1: VILLETTE A SCHIERA PIANO TERRA 1:200



BLOCCO 1: VILLETTE A SCHIERA PIANO PRIMO 1:200

LEGENDA:

SU

SUPERFICIE UTILE

SNR:


AUTORIMESSE

AREE COMUNI


TERRAZZE E BALCONI

VANI TECNICI


PORTICATI

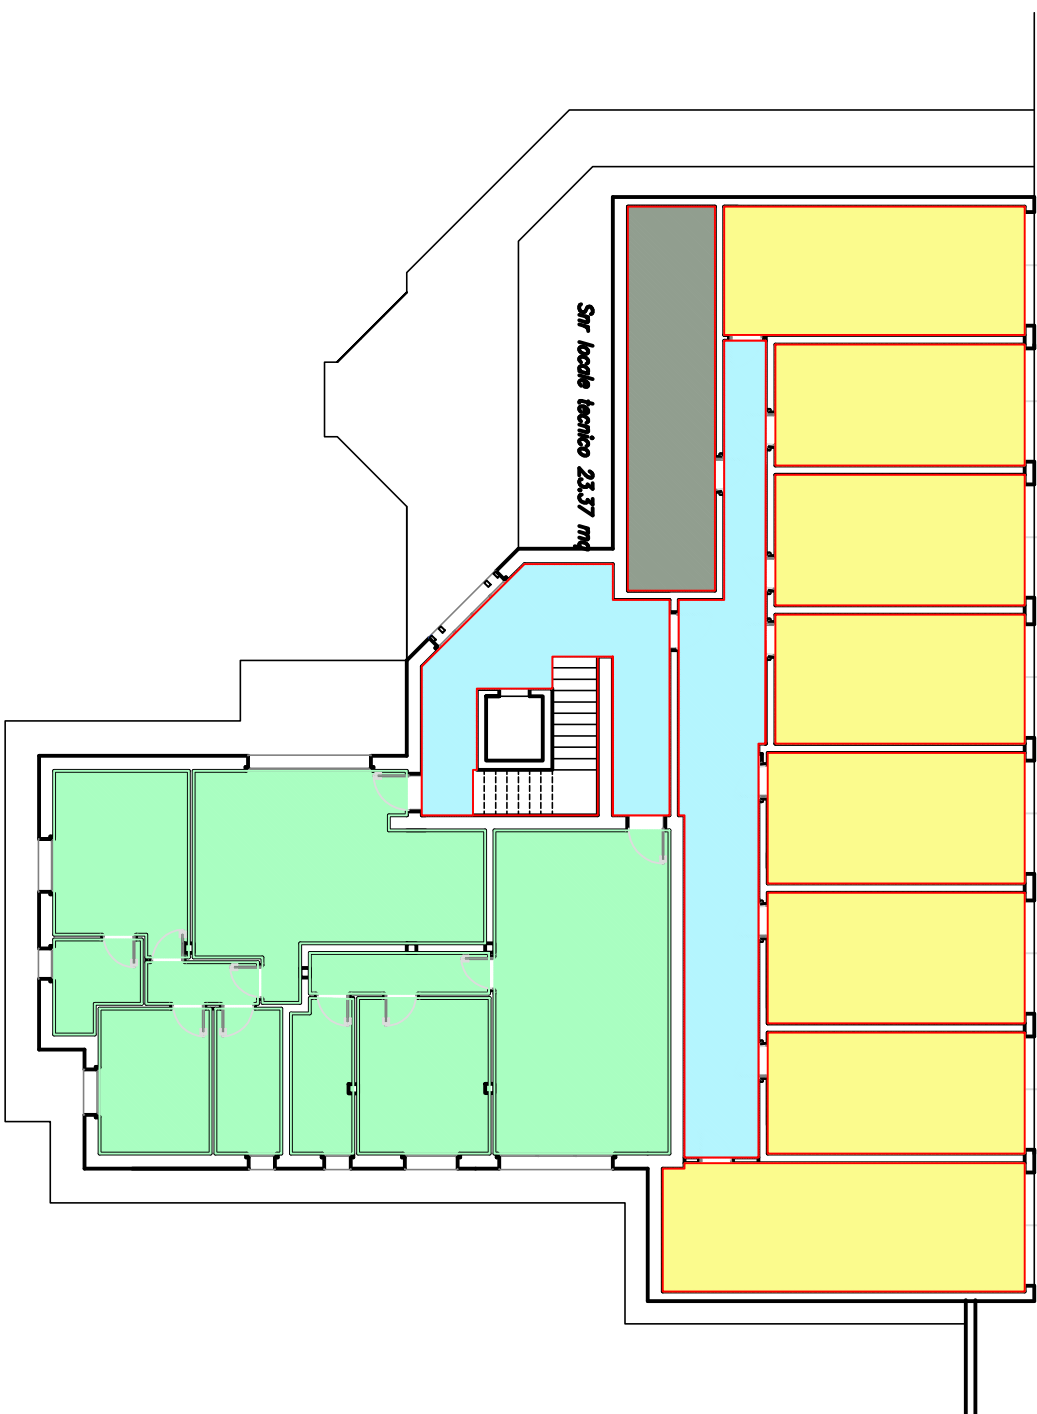


BLOCCO 3: PALAZZINA PIANO TERRA 1:200

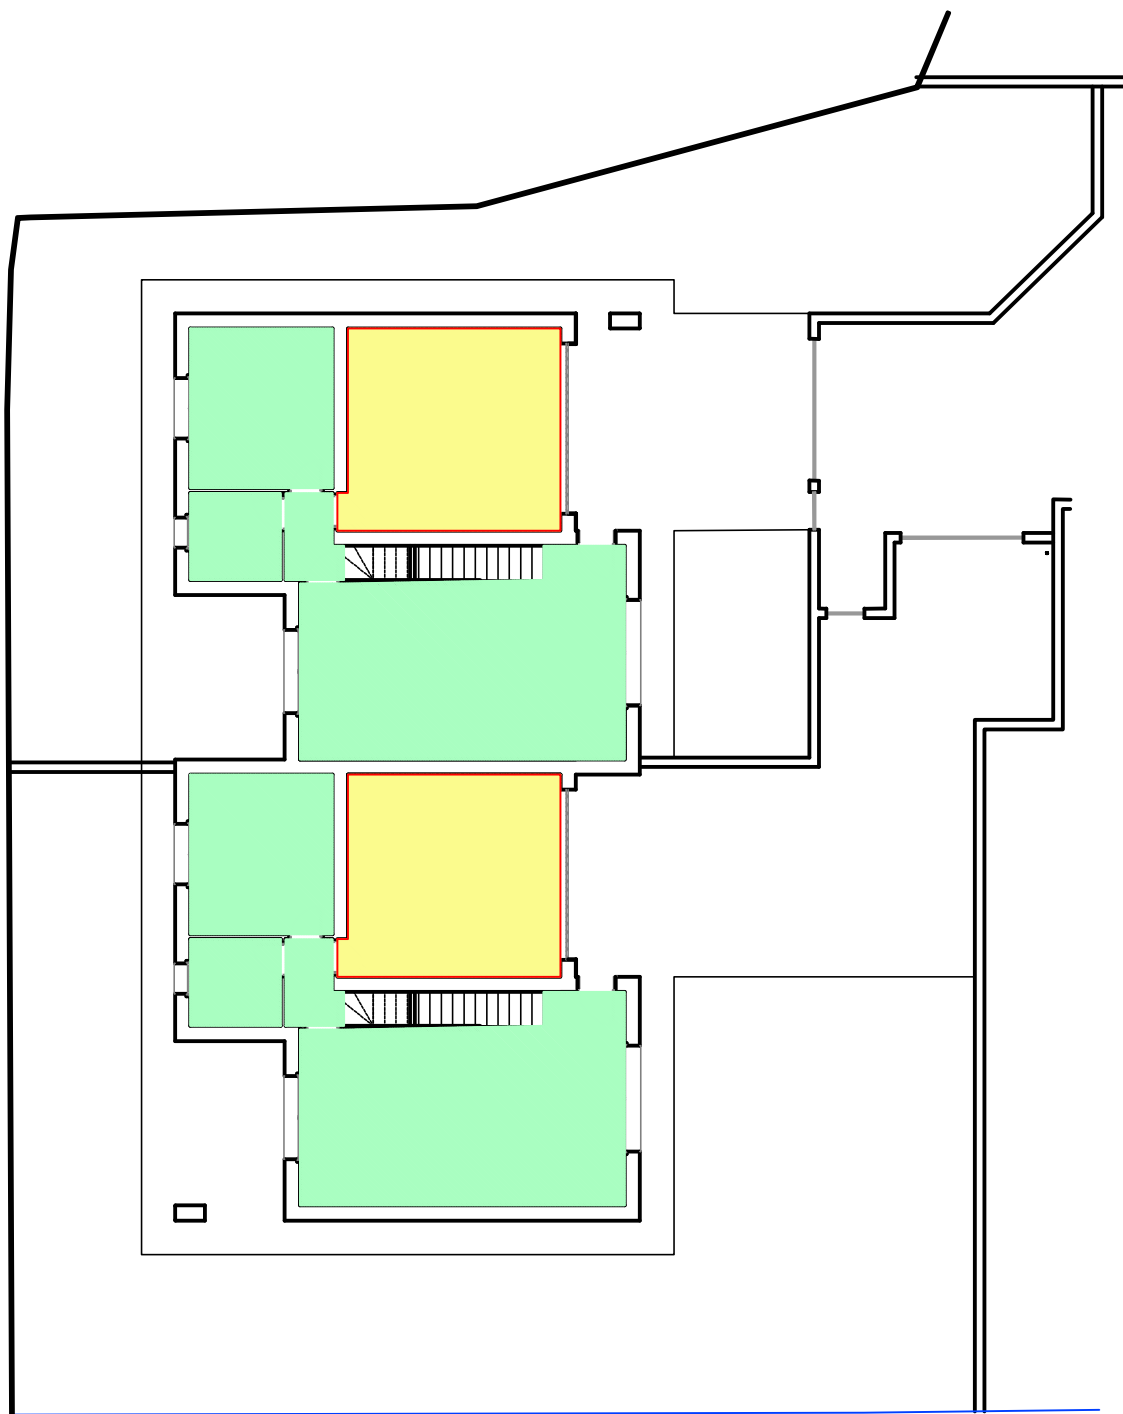


BLOCCO 2: BIFAMILIARE PIANO TERRA 1:200

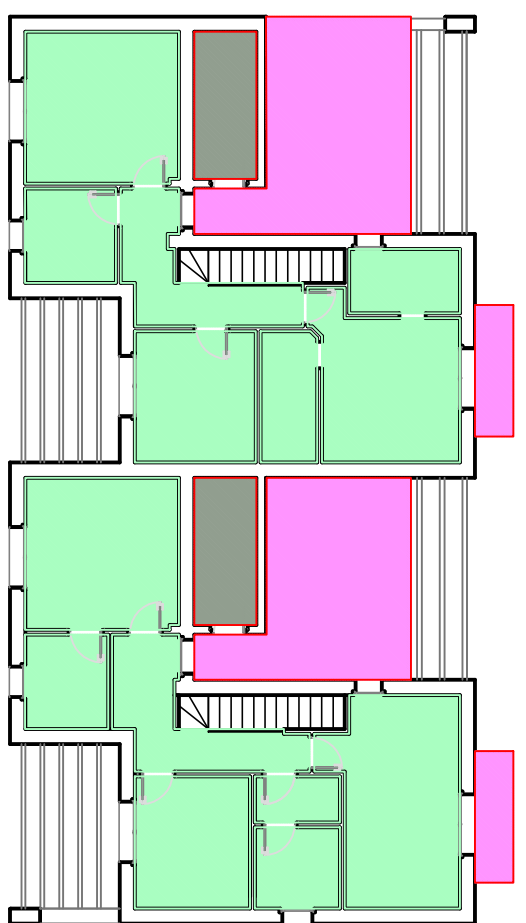

BLOCCO 2: BIFAMILIARE PIANO PRIMO 1:200

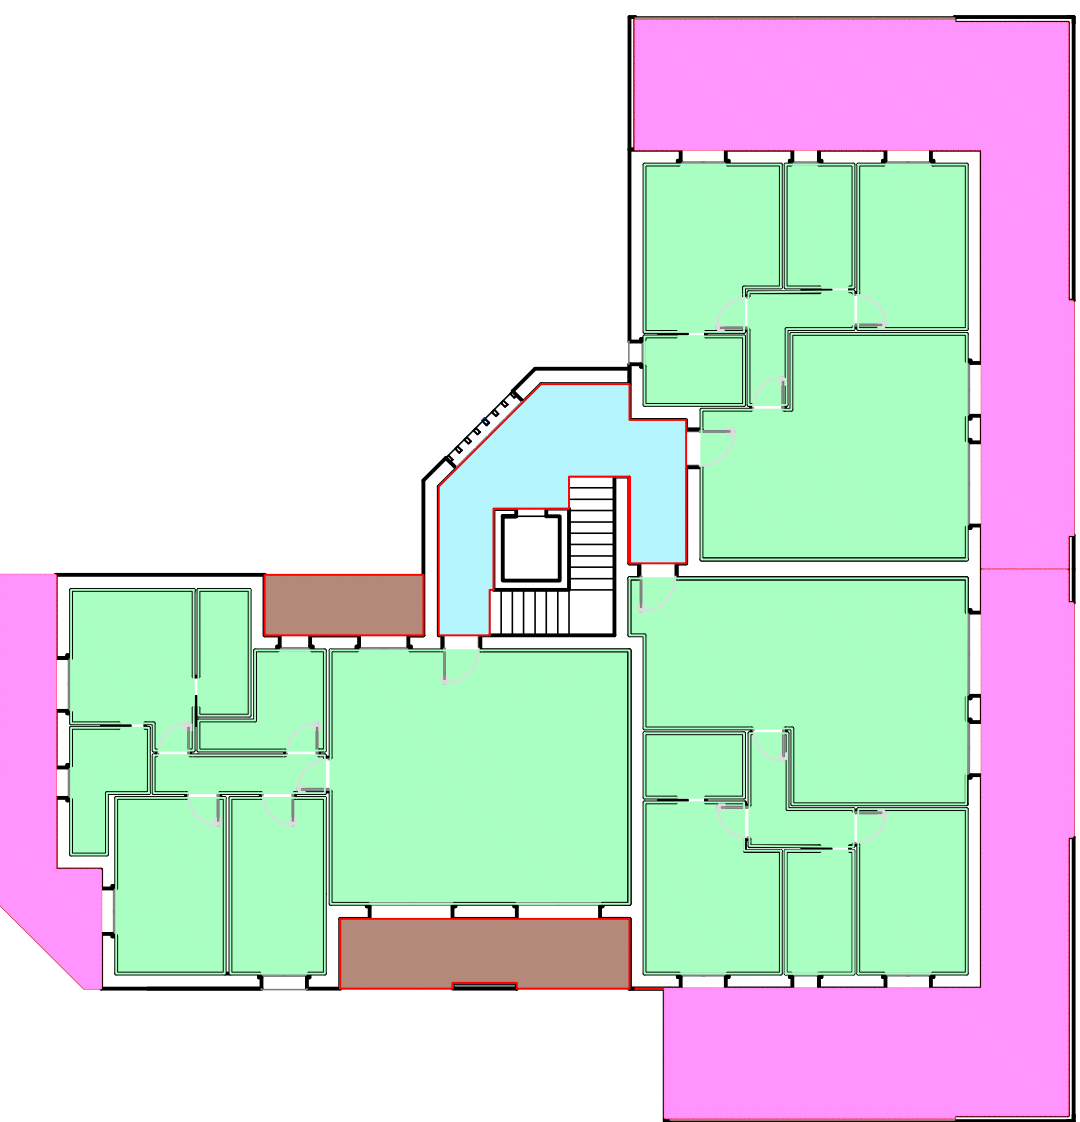

BLOCCO 3: PALAZZINA PIANO PRIMO 1:200

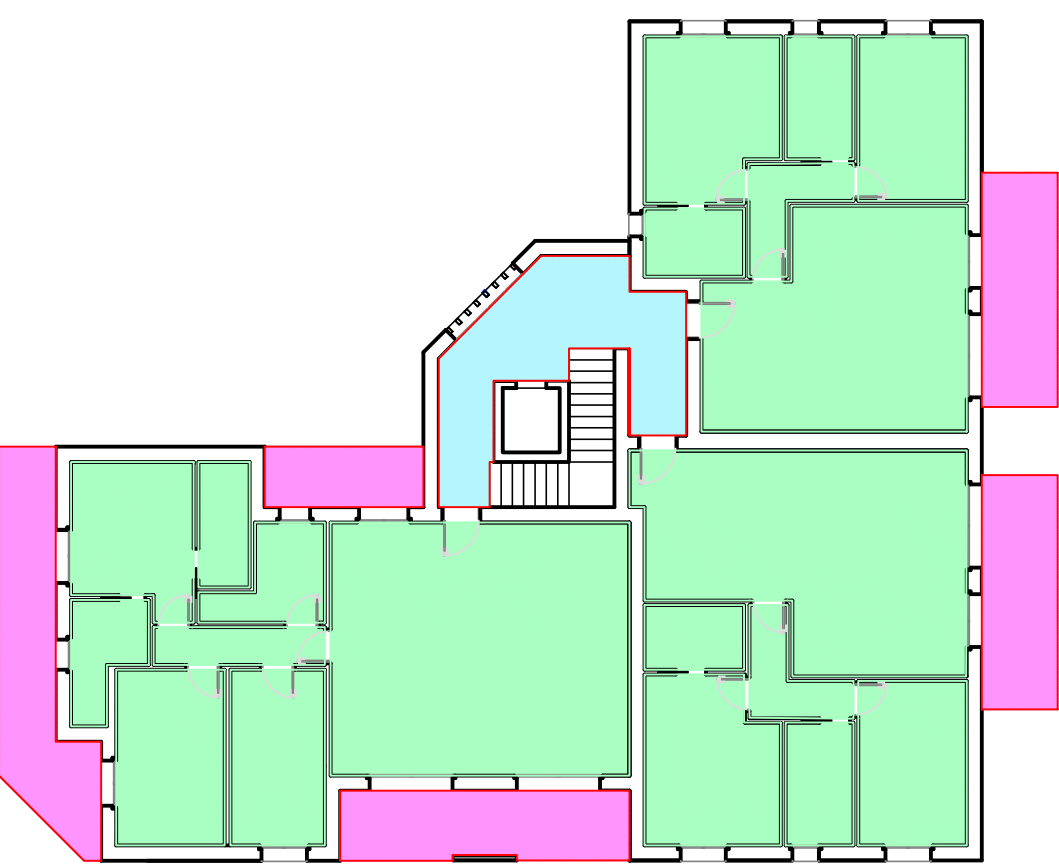

BLOCCO 3: PALAZZINA PIANO SECONDO 1:200

CALCOLO SUPERFICIE UTILE ALLOGGI		SU
		mq
BLOCCO 1: VILLETTE		
PIANO TERRA		497,0
PIANO PRIMO		594,1
BLOCCO 2: BIFAMILIARE		
PIANO TERRA		134,0
PIANO PRIMO		134,6
BLOCCO 3: PALAZZINA		
PIANO TERRA		141,8
PIANO PRIMO		7% 5
PIANO SECONDO		7% 5
		2054,5
CALCOLO SUPERFICIE NON RESIDENZIALE ALLOGGI		SNR
		mq
BLOCCO 1: VILLETTE		
PIANO TERRA PORTICATI		132
PIANO TERRA AUTORIMESSE		304
PIANO TERRA VANI TECNICI		98,2
PIANO PRIMO TERRAZZE E BALCONI		456,86
BLOCCO 2: BIFAMILIARE		
PIANO TERRA AUTORIMESSE		60,8
PIANO PRIMO TERRAZZE E BALCONI		54,1
PIANO PRIMO VANI TECNICI		12,87
BLOCCO 3: PALAZZINA		
PIANO TERRA AUTORIMESSE		194,55
PIANO TERRA VANI TECNICI E AREE COM		96,09
PIANO PRIMO TERRAZZE E BALCONI		145,2
PIANO PRIMO AREE COMUNI		22,04
PIANO PRIMO PORTICATI		20,6
PIANO SECONDO TERRAZZE E BALCONI		63,1
PIANO SECONDO AREE COMUNI		22,04
		1672,45

PROVINCIA DI BRESCIA
COMUNE DI DESENZANO D/G

Commitente FAST RE SRL
VIA ANTONIO GRAMSCI n. 24
VERONA

oggetto	scopo
PIANO ATTUATIVO DENOMINATO AUTR-P-7B loc. PICOLA	1:200
totale	
INTERIO INTERVENTO CALCOLO SUPERFICIE UTILE E SUPERFICIE NON RESIDENZIALE	data 30/09/2022 11