PIANTA PIANO TERRA 1:100

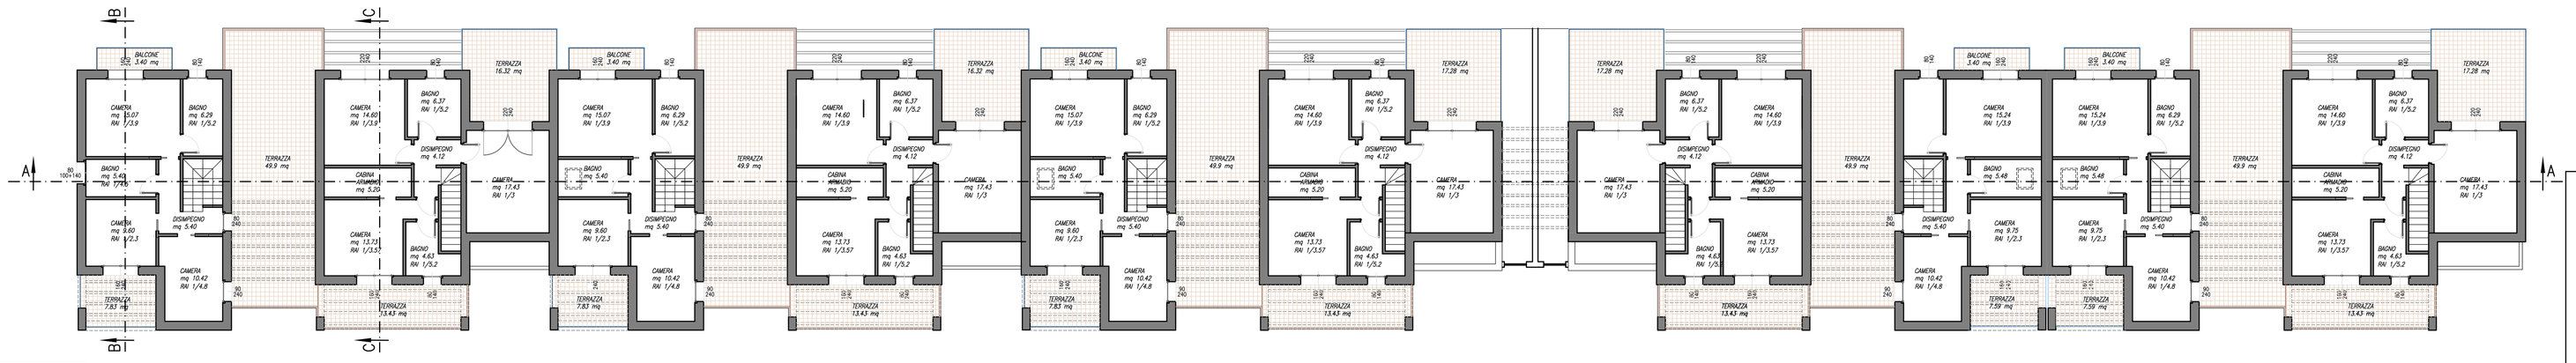

PIANTA PIANO PRIMO 1:100

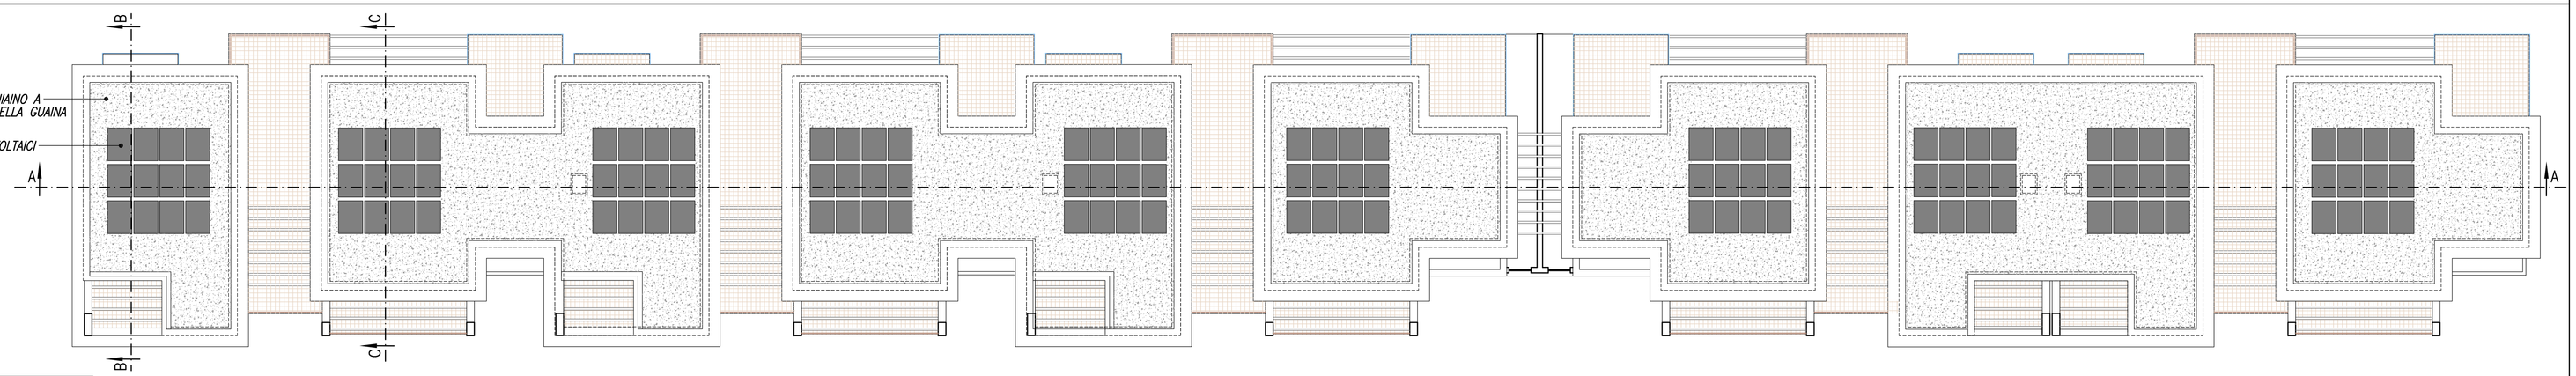

PIANTA COPERTURA 1:100

LEGENDA MATERIALI

- AREA A VERDE PROFONDO
- MARCIAPIEDI IN GRES PORCELLANATO
- TERRAZZI E BALCONI IN GRES PORCELLANATO
- PAVIMENTAZIONE IN AUTOBLOCCANTI COLORE BEIGE
- PAVIMENTAZIONE IN AUTOBLOCCANTI COLORE MARRONE CHIARO
- ASFALTO
- PIASTRE IN GHIAINO A PROTEZIONE GUAINE

PROVINCIA DI BRESCIA

COMUNE DI DESENZANO D/G

Committente: FAST RE SRL
VIA ANTONIO GRAMSCI n. 24
VERONA

oggetto: PIANO ATTUATIVO DENOMINATO AUTR-P 7B
loc. PIONA

tavola: BLOCCO 1: VILLETTE A SCHIERA
PIANTA PIANO TERRA, PRIMO E COPERTURA

scala: 1:100

data: 23/08/2022

tavola: 04

Ing. Barbara Carla Ragnoli
via Eugenio Montale n° 233 – 25010 Desenzano del Garda (Brescia) –