


BLOCCO 1: VILLETTE A SCHIERA PIANO TERRA 1:200

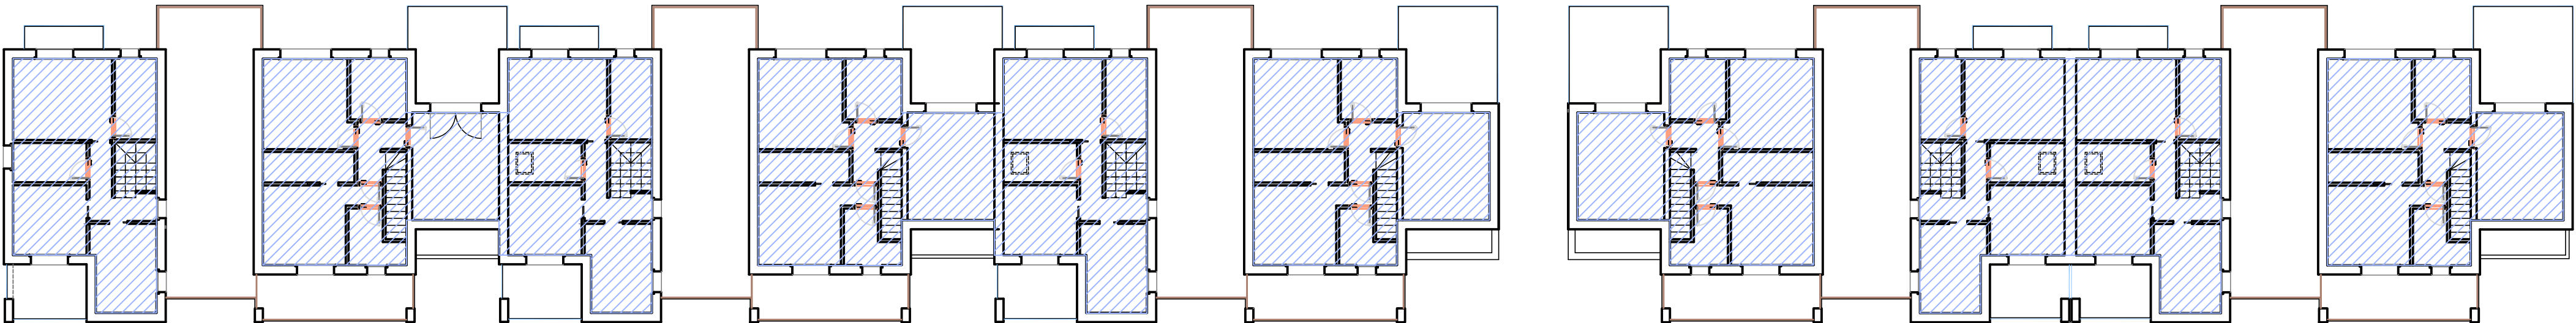


BLOCCO 1: VILLETTE A SCHIERA PIANO PRIMO 1:200

LEGENDA:


SLP

SLP DI PORTICI CHIUSI SU 3 LATI


LOGGE E PORTICATI APERTI SU ALMENO 2 LATI

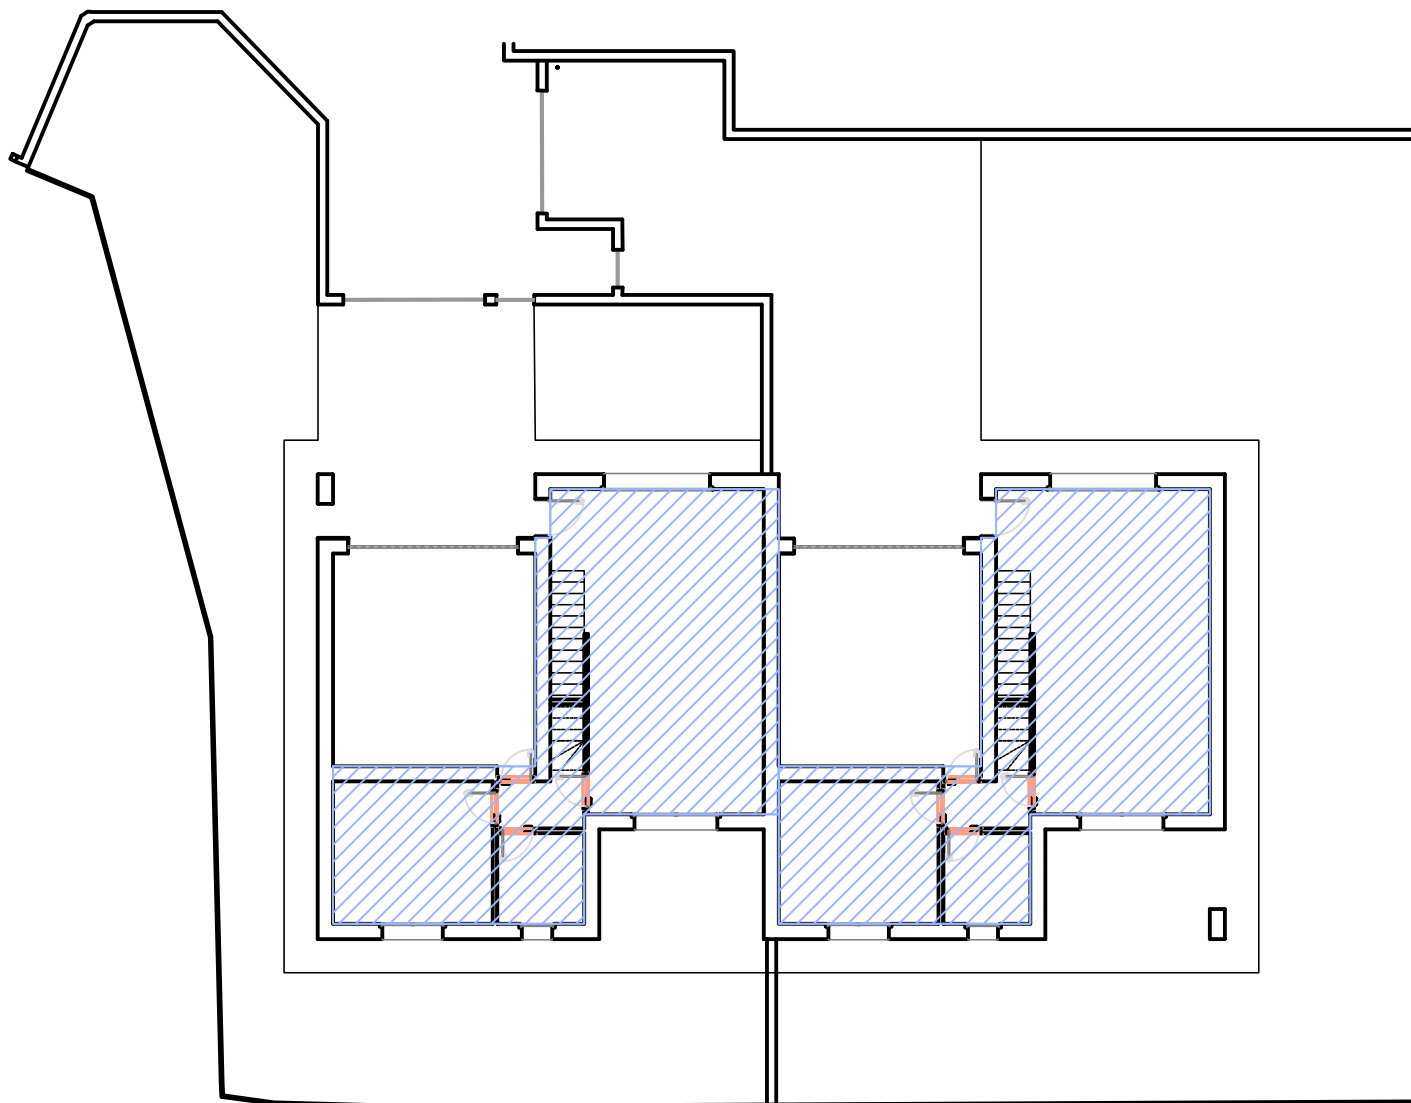


BLOCCO 2: BIFAMILIARE PIANO TERRA 1:200

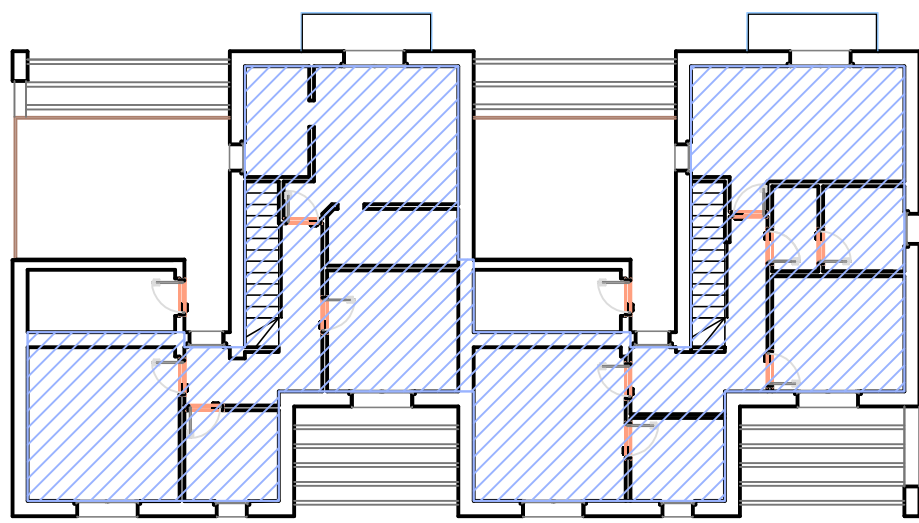


BLOCCO 2: BIFAMILIARE PIANO PRIMO 1:200

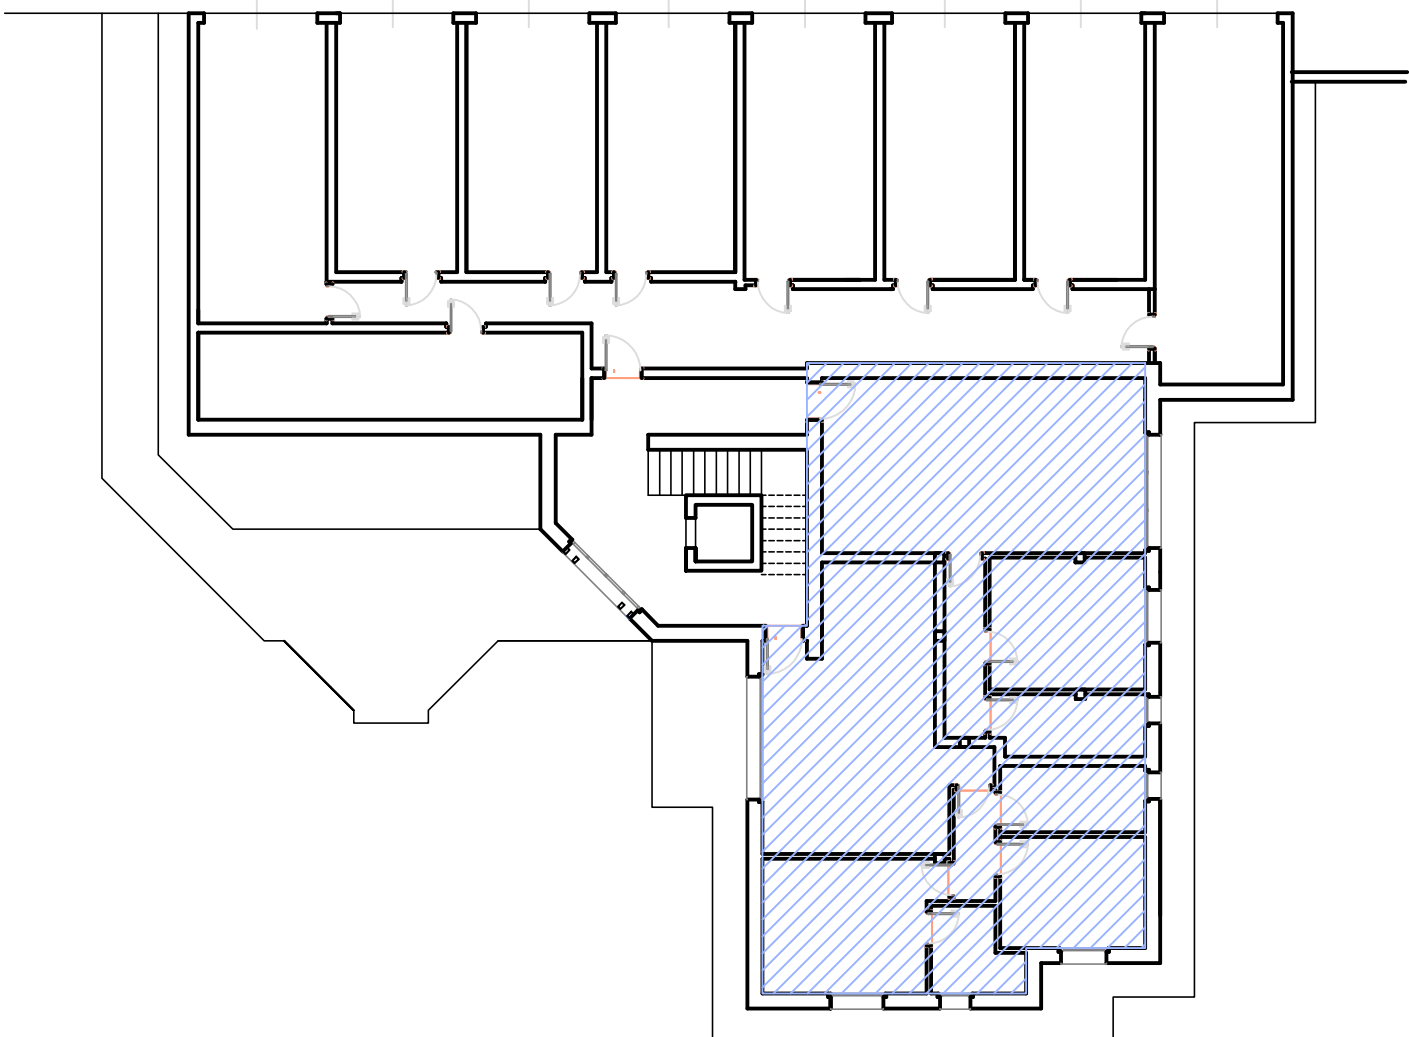

BLOCCO 3: PALAZZINA PIANO TERRA 1:200

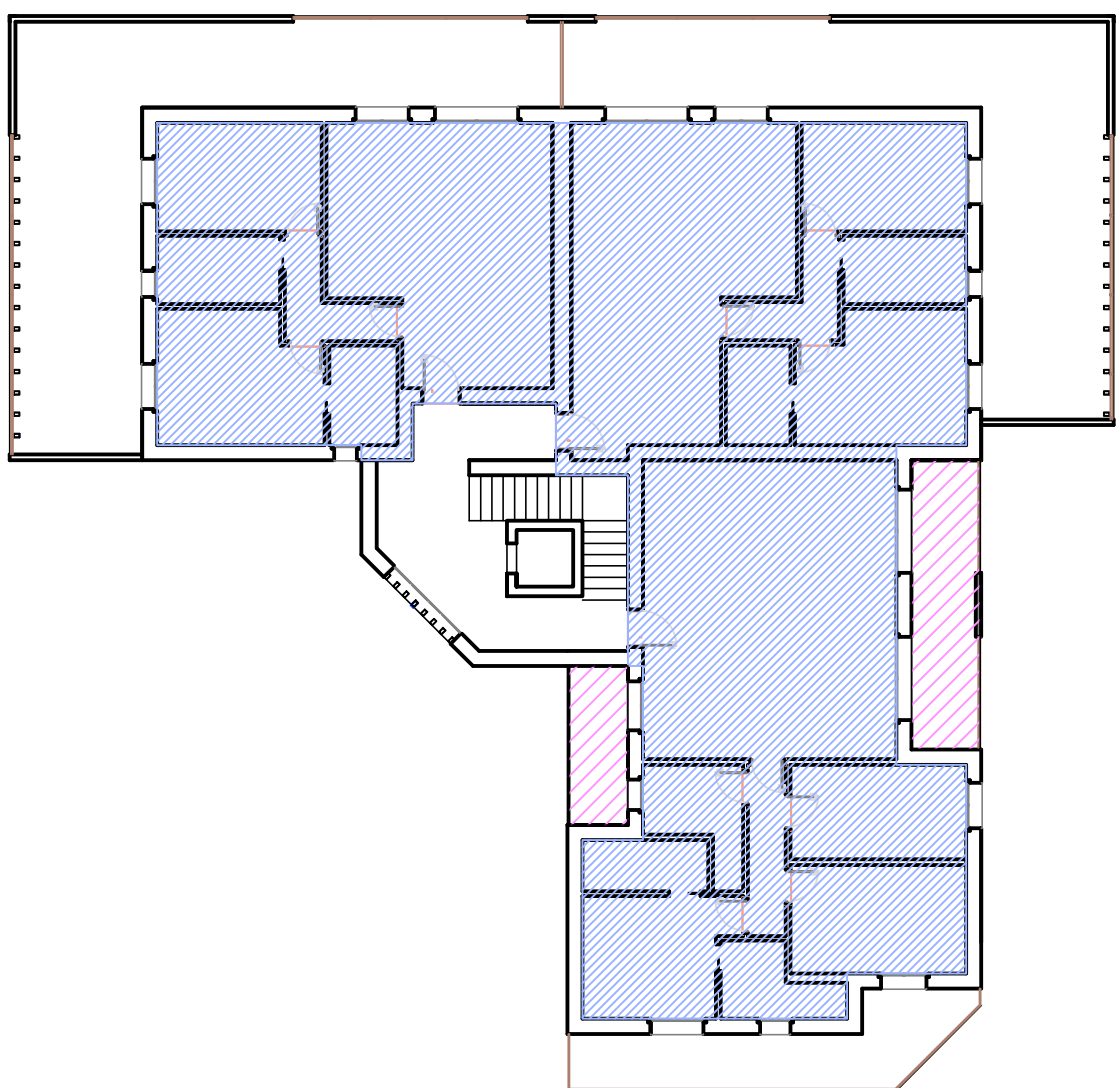

BLOCCO 3: PALAZZINA PIANO PRIMO 1:200

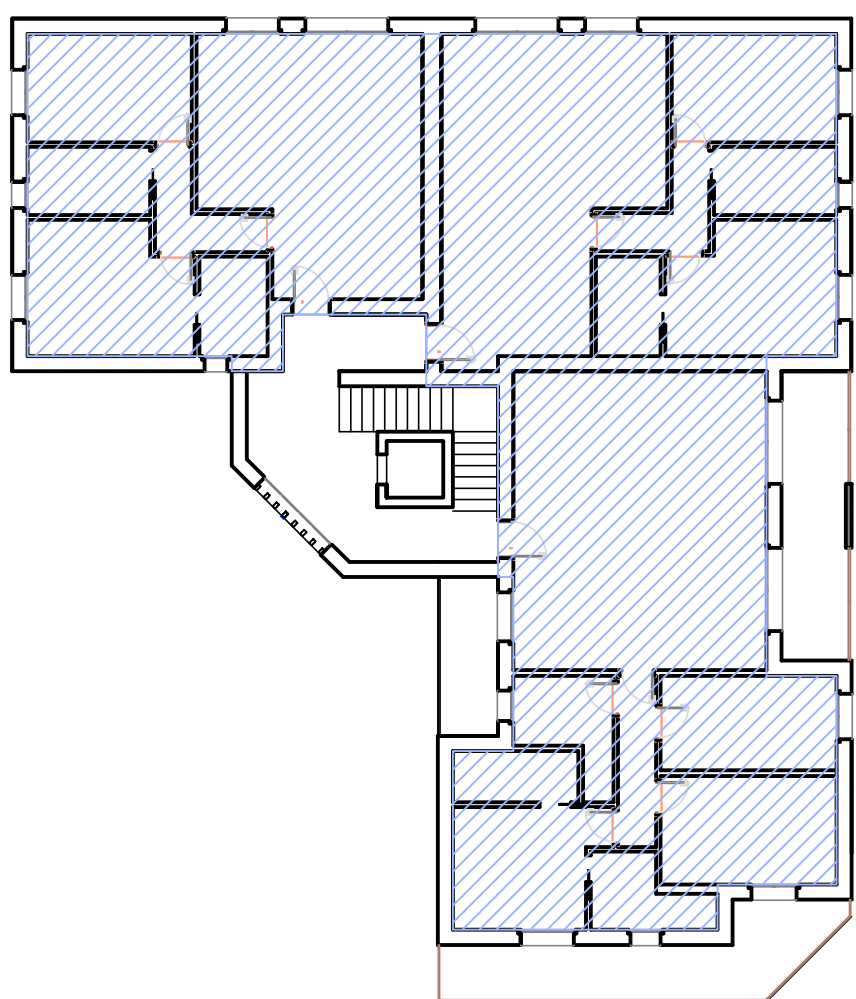

BLOCCO 3: PALAZZINA PIANO SECONDO 1:200

VERIFICA PORTICATI APERTI SU ALMENO 2 LATI	SUPERFICIE	MAX DA PGT 30% SLP	VERIFICA
	mq	mq	
BLOCCO 1: VILLETTE	101,2	395,94	OK
BLOCCO 2: BIFAMILIARE	0,0	93,765	OK
BLOCCO 3: PALAZZINA	20,6	233,64	OK

CALCOLO SLP E VOLUME EDIFICATO	SLP	ALTEZZA INTERPIANO VIRTUALE	VOLUME
	mq	m	mc
BLOCCO 1: VILLETTE			
PIANO TERRA	643,6	3	1930,8
PIANO PRIMO	676,2	3	2028,6
BLOCCO 2: BIFAMILIARE			
PIANO TERRA	158,6	3	475,89
PIANO PRIMO	153,9	3	461,76
BLOCCO 3: PALAZZINA			
PIANO TERRA	157,3	3	471,9
PIANO PRIMO	321,0	3	963
PIANO SECONDO	300,5	3	901,5
	2411,15		7233,5

PROVINCIA DI BRESCIA
COMUNE DI DESENZANO D/G

Committente FAST RE SRL
VIA ANTONIO GRAMSCI n. 24
VERONA

oggetto PIANO ATTUATIVO DENOMINATO AUTR-P 7B
loc. PIGNA

scala
1:200

tavola
INTERO INTERVENTO
CALCOLO SLP E VOLUME

data
30/08/2022

tavola
09

Ing. Barbara Carla Ragnoli
via Eugenio Montale n° 233 - 25010 Desenzano del Garda (Brescia) -