




PROSPETTO EST 1:100




PROSPETTO NORD 1:100




PROSPETTO OVEST 1:100

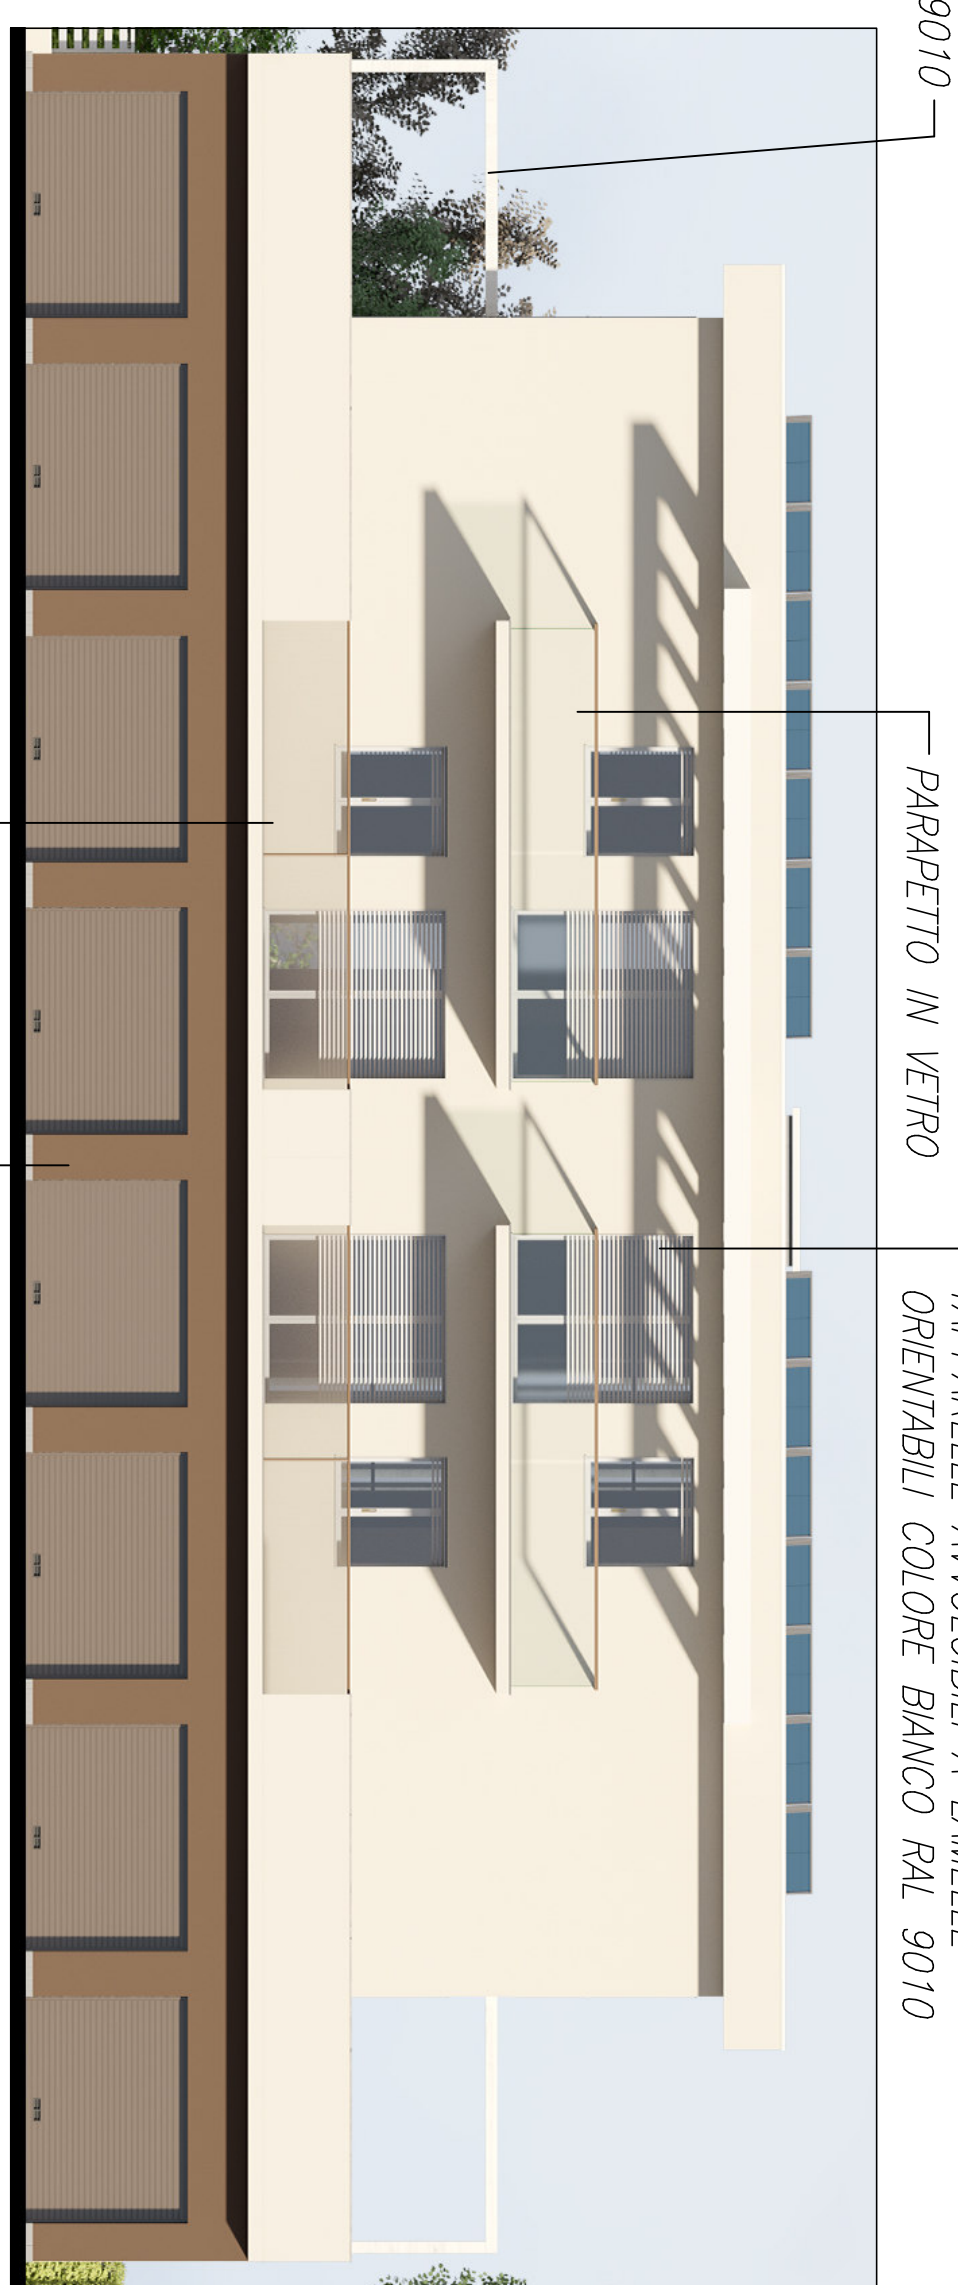

PROSPETTO SUD 1:100

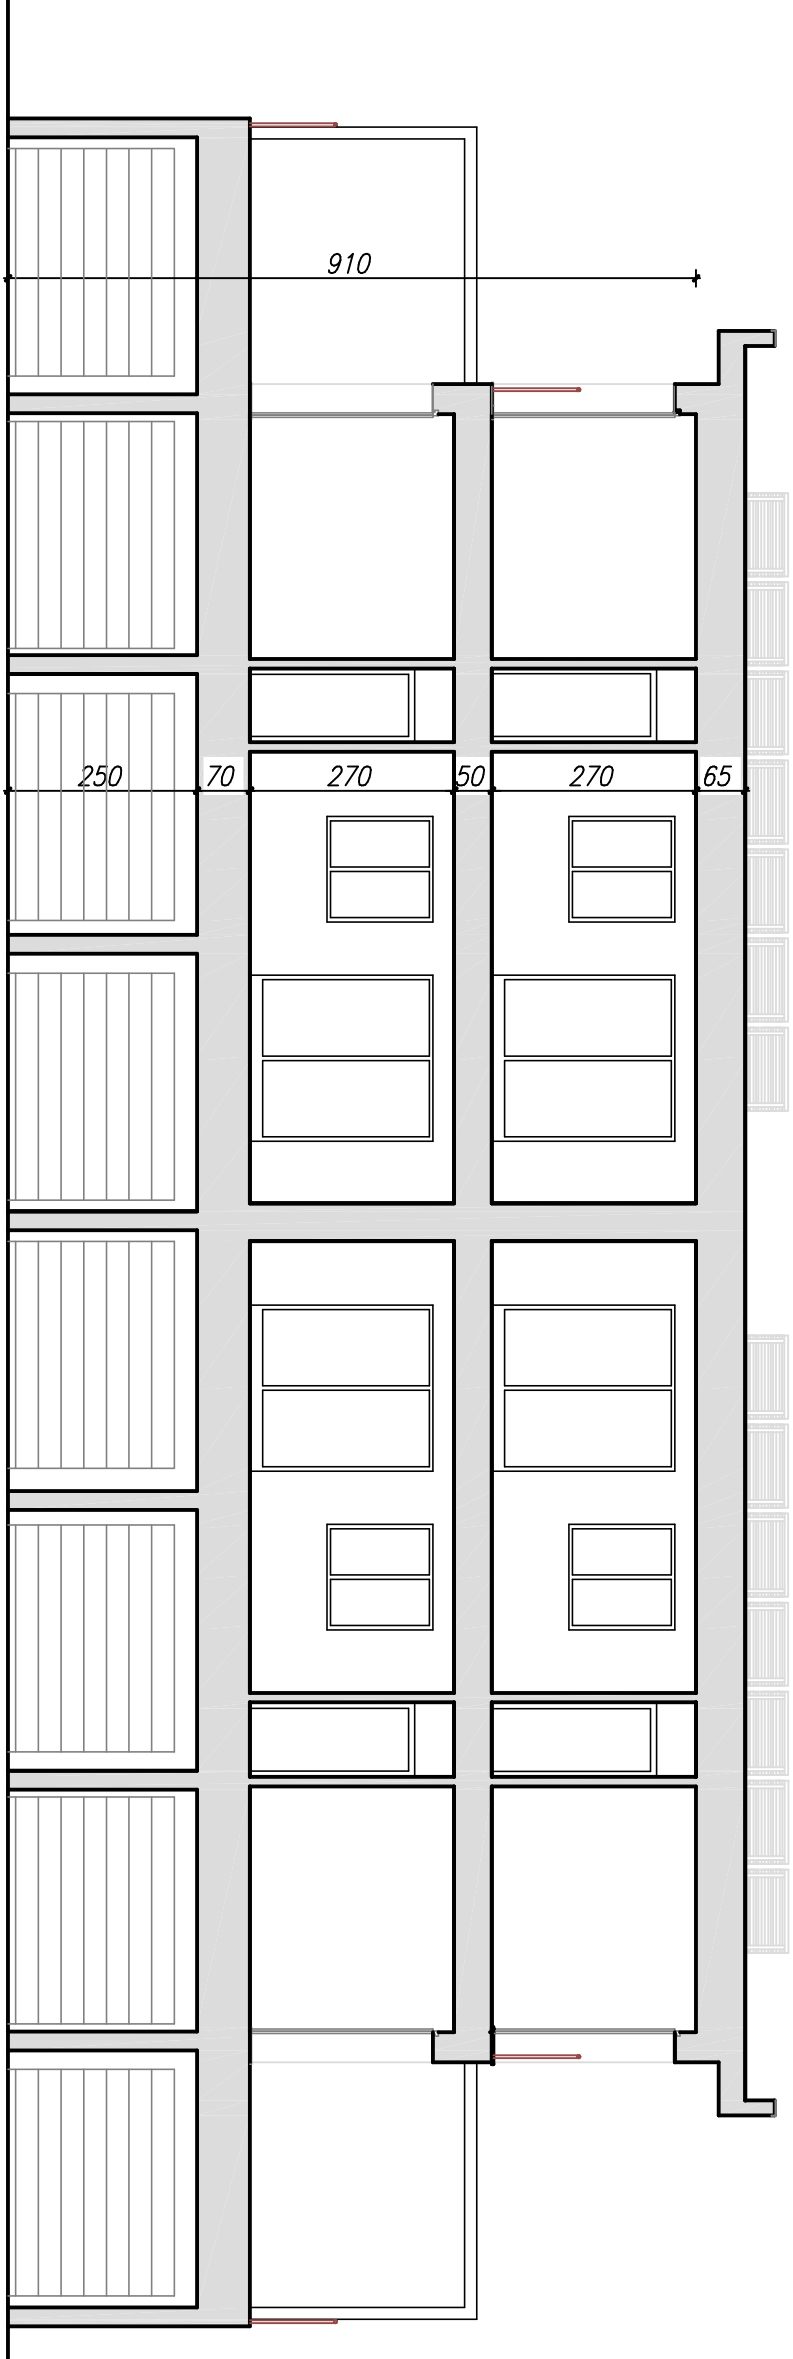

PALAZZINA: SEZIONE F-F 1:100

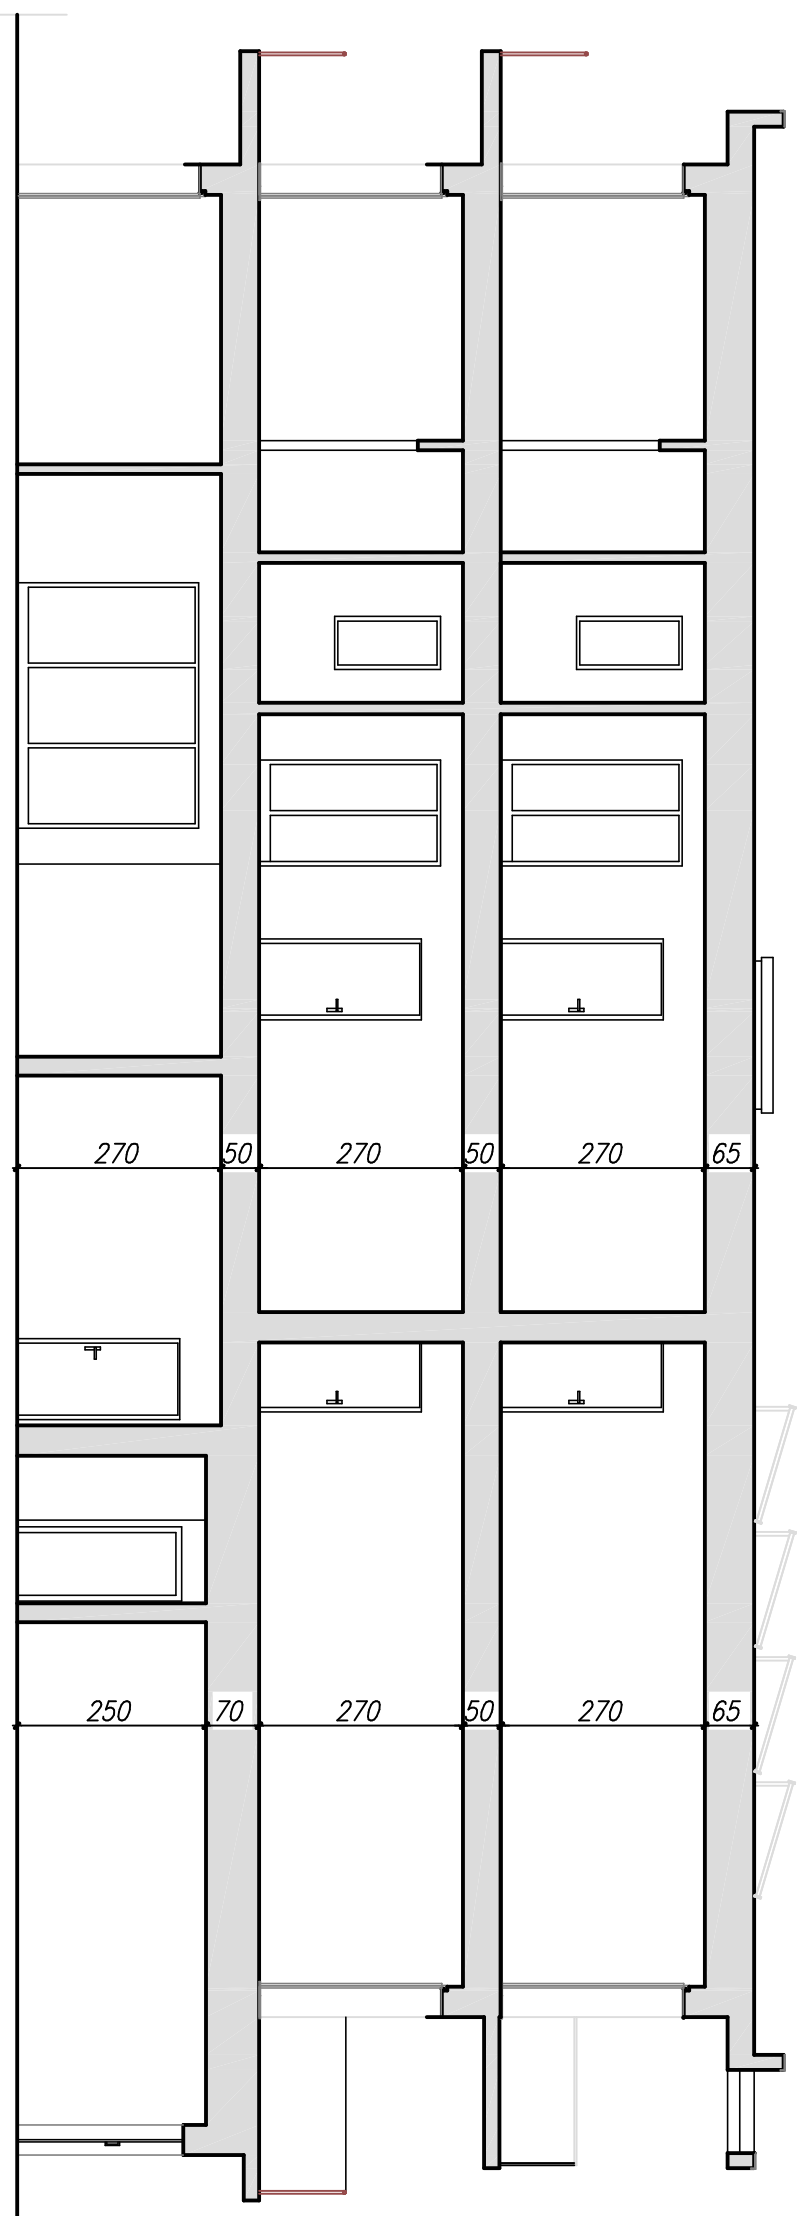

PALAZZINA: SEZIONE G-G 1:100

PROVINCIA DI BRESCIA
COMUNE DI DESENZANO D/G

Committente FAST RE SRL
VIA ANTONIO GRAMSCI n. 24
VERONA

oggetto	scala
PIANO ATTUATIVO DENOMINATO AUTR-P 7B loc. PIGNA	1:100
tavola	data
BLOCCO 3: PALAZZINA PROSPETTI E SEZIONI	30/08/2023
	08

Ing. Barbara Carla Roggini
via Eugenio Montale n. 233 - 25010 Desenzano del Garda (Brescia) -