



BLOCCO 1: VILLETTE A SCHIERA PIANO TERRA 1:200

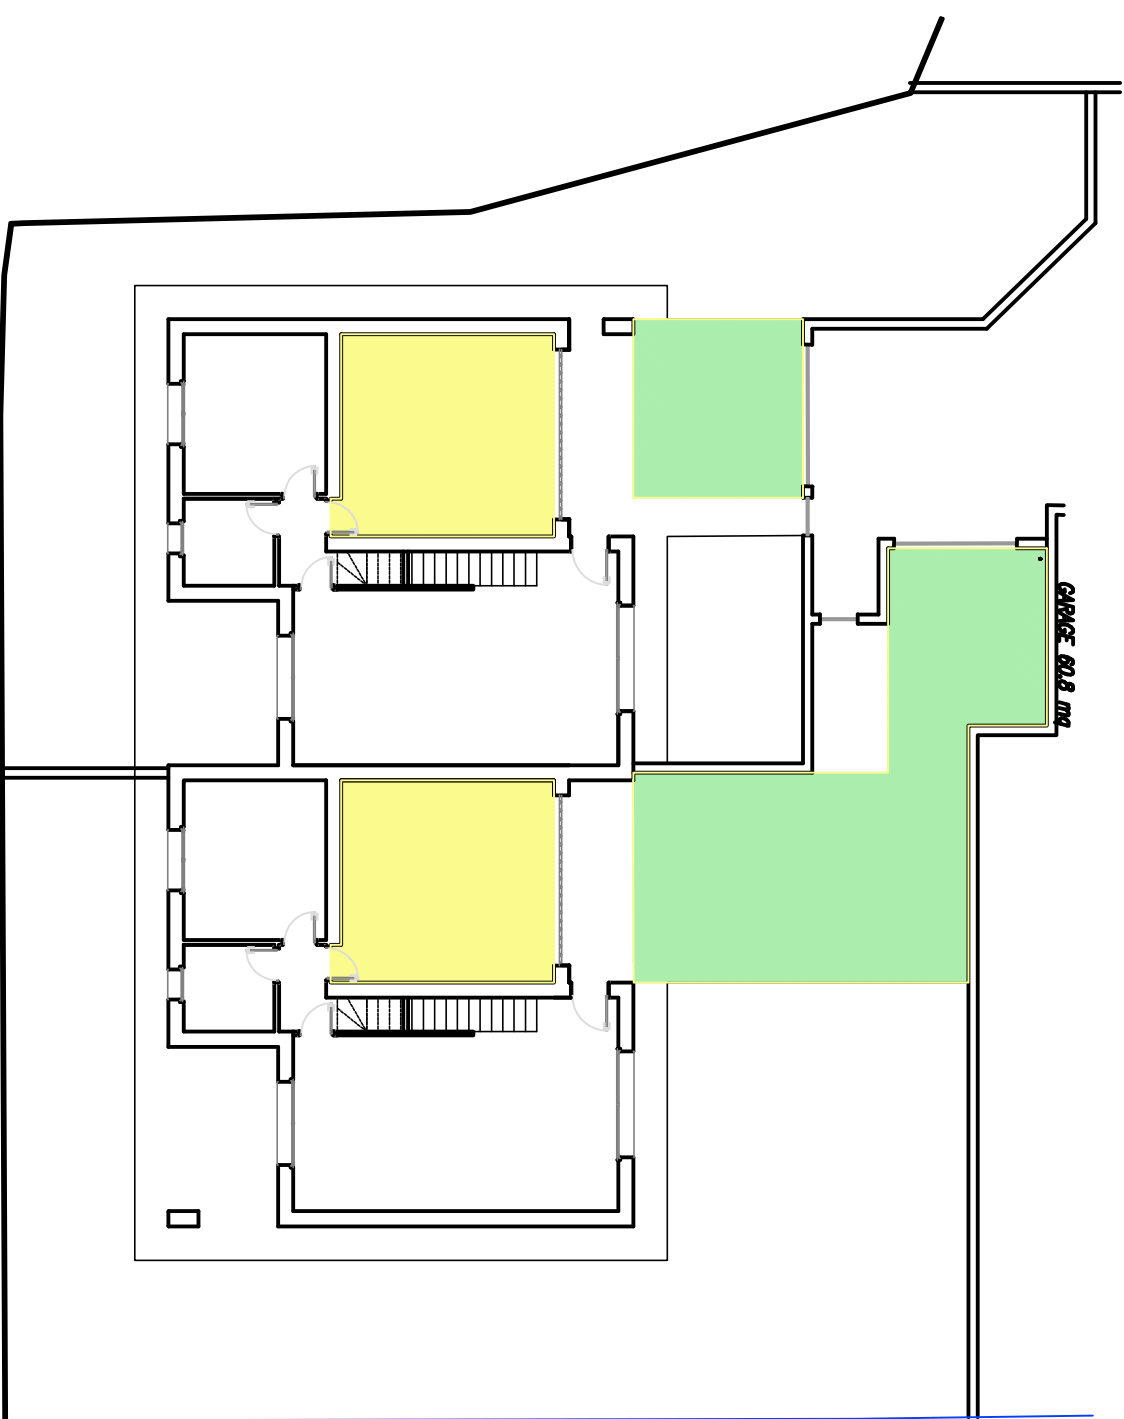

BLOCCO 2: BIFAMILIARE PIANO TERRA 1:200

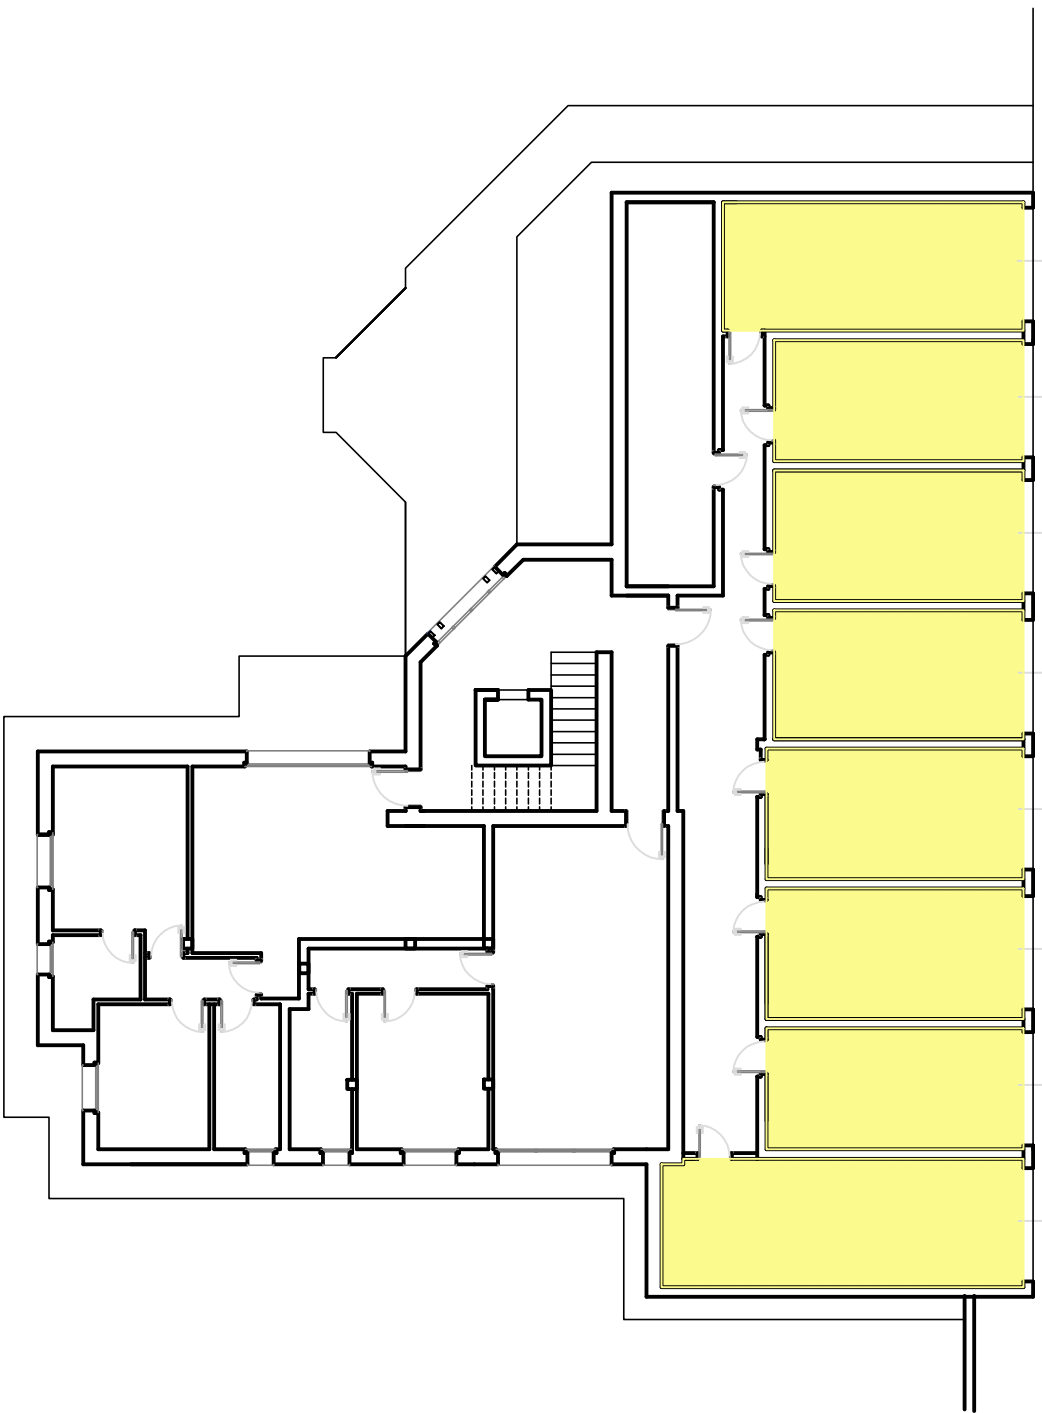

BLOCCO 3: PALAZZINA PIANO TERRA 1:200

CALCOLO SUPERFICI A PARCHEGGIO		SUPERFICIE PARCAMENTO
		mq
BLOCCO 1: VILLETTE		
AUTORIMESSE		304
AREA ESTERNA A PARCHEGGIO PRIVATO		255,72
BLOCCO 2: BIFAMILIARE		
AUTORIMESSE		60,8
AREA ESTERNA A PARCHEGGIO PRIVATO		92,7
BLOCCO 3: PALAZZINA		
AUTORIMESSE		194,55
PARCHEGGI PERTINENZIALI ESTERNI LUNGO VIA PIGNA		60
		967,77

LEGENDA:	
	AUTORIMESSE
	AREA ESTERNA A PARCHEGGIO PRIVATO
	PARCHEGGI PERTINENZIALI ESTERNI

PROVINCIA DI BRESCIA
COMUNE DI DESENZANO D/G

Committente FAST RE SRL VIA ANTONIO GRAMSCI n. 24 VERONA	
oggetto PIANO ATTUATIVO DENOMINATO AUTR-P 7B loc. PIGNA	scala 1:200
torolo INTERO INTERVENTO SUPERFICIE A PARCHEGGIO	data 30/08/2023
	torolo 10

Ing. Barbara Carla Ragnoli
via Eugenio Montale n° 235 – 23010 Desenzano del Garda (Brescia) –