



Studio Tecnico Bertoli

Geom. Gianfranco Bertoli

Dott. Ing. Angelo Bertoli

Progetto:

PIANO ATTUATIVO PER LA REALIZZAZIONE DI NUOVI
CAPANNONI INDUSTRIALI IN VIA MANTOVA, 20 A DESENZANO D.G.

Comune:

Desenzano d/G

Oggetto:

Descrizione Disegno:

Desenzano d/G

Planimetria generale

Tavola:

1

Revisione:

Scala:

1:500

Comittente:

CENTRO GAMMA spa- Desenzano


Progettisti:

Ing. Angelo Bertoli
Geom. Gianfranco Bertoli


Desenzano d/G - via delle minee 1ab, via s. vincento d. pad. 5 - Tel. e Fax 0309 91417
E-mail: info@studiotecnicoberboli.it

Nome file: Desktop\documenti\DWG\Centro Gamma nuovi capannoni\222_G3 piano attuativo

LEGENDA

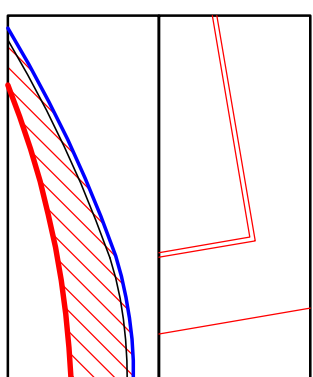

NUOVI FABBRICATI e PERIMETRO AREA DEL PIANO ATTUATIVO
Aree lotto mq 14.291,26 - S.L.P. nuovi fabbricati mq 6.313,50
Limite azzonamento di P.G.T.: zona industriale
Allargamento strada delle carate - via Mella : mq 1016,09

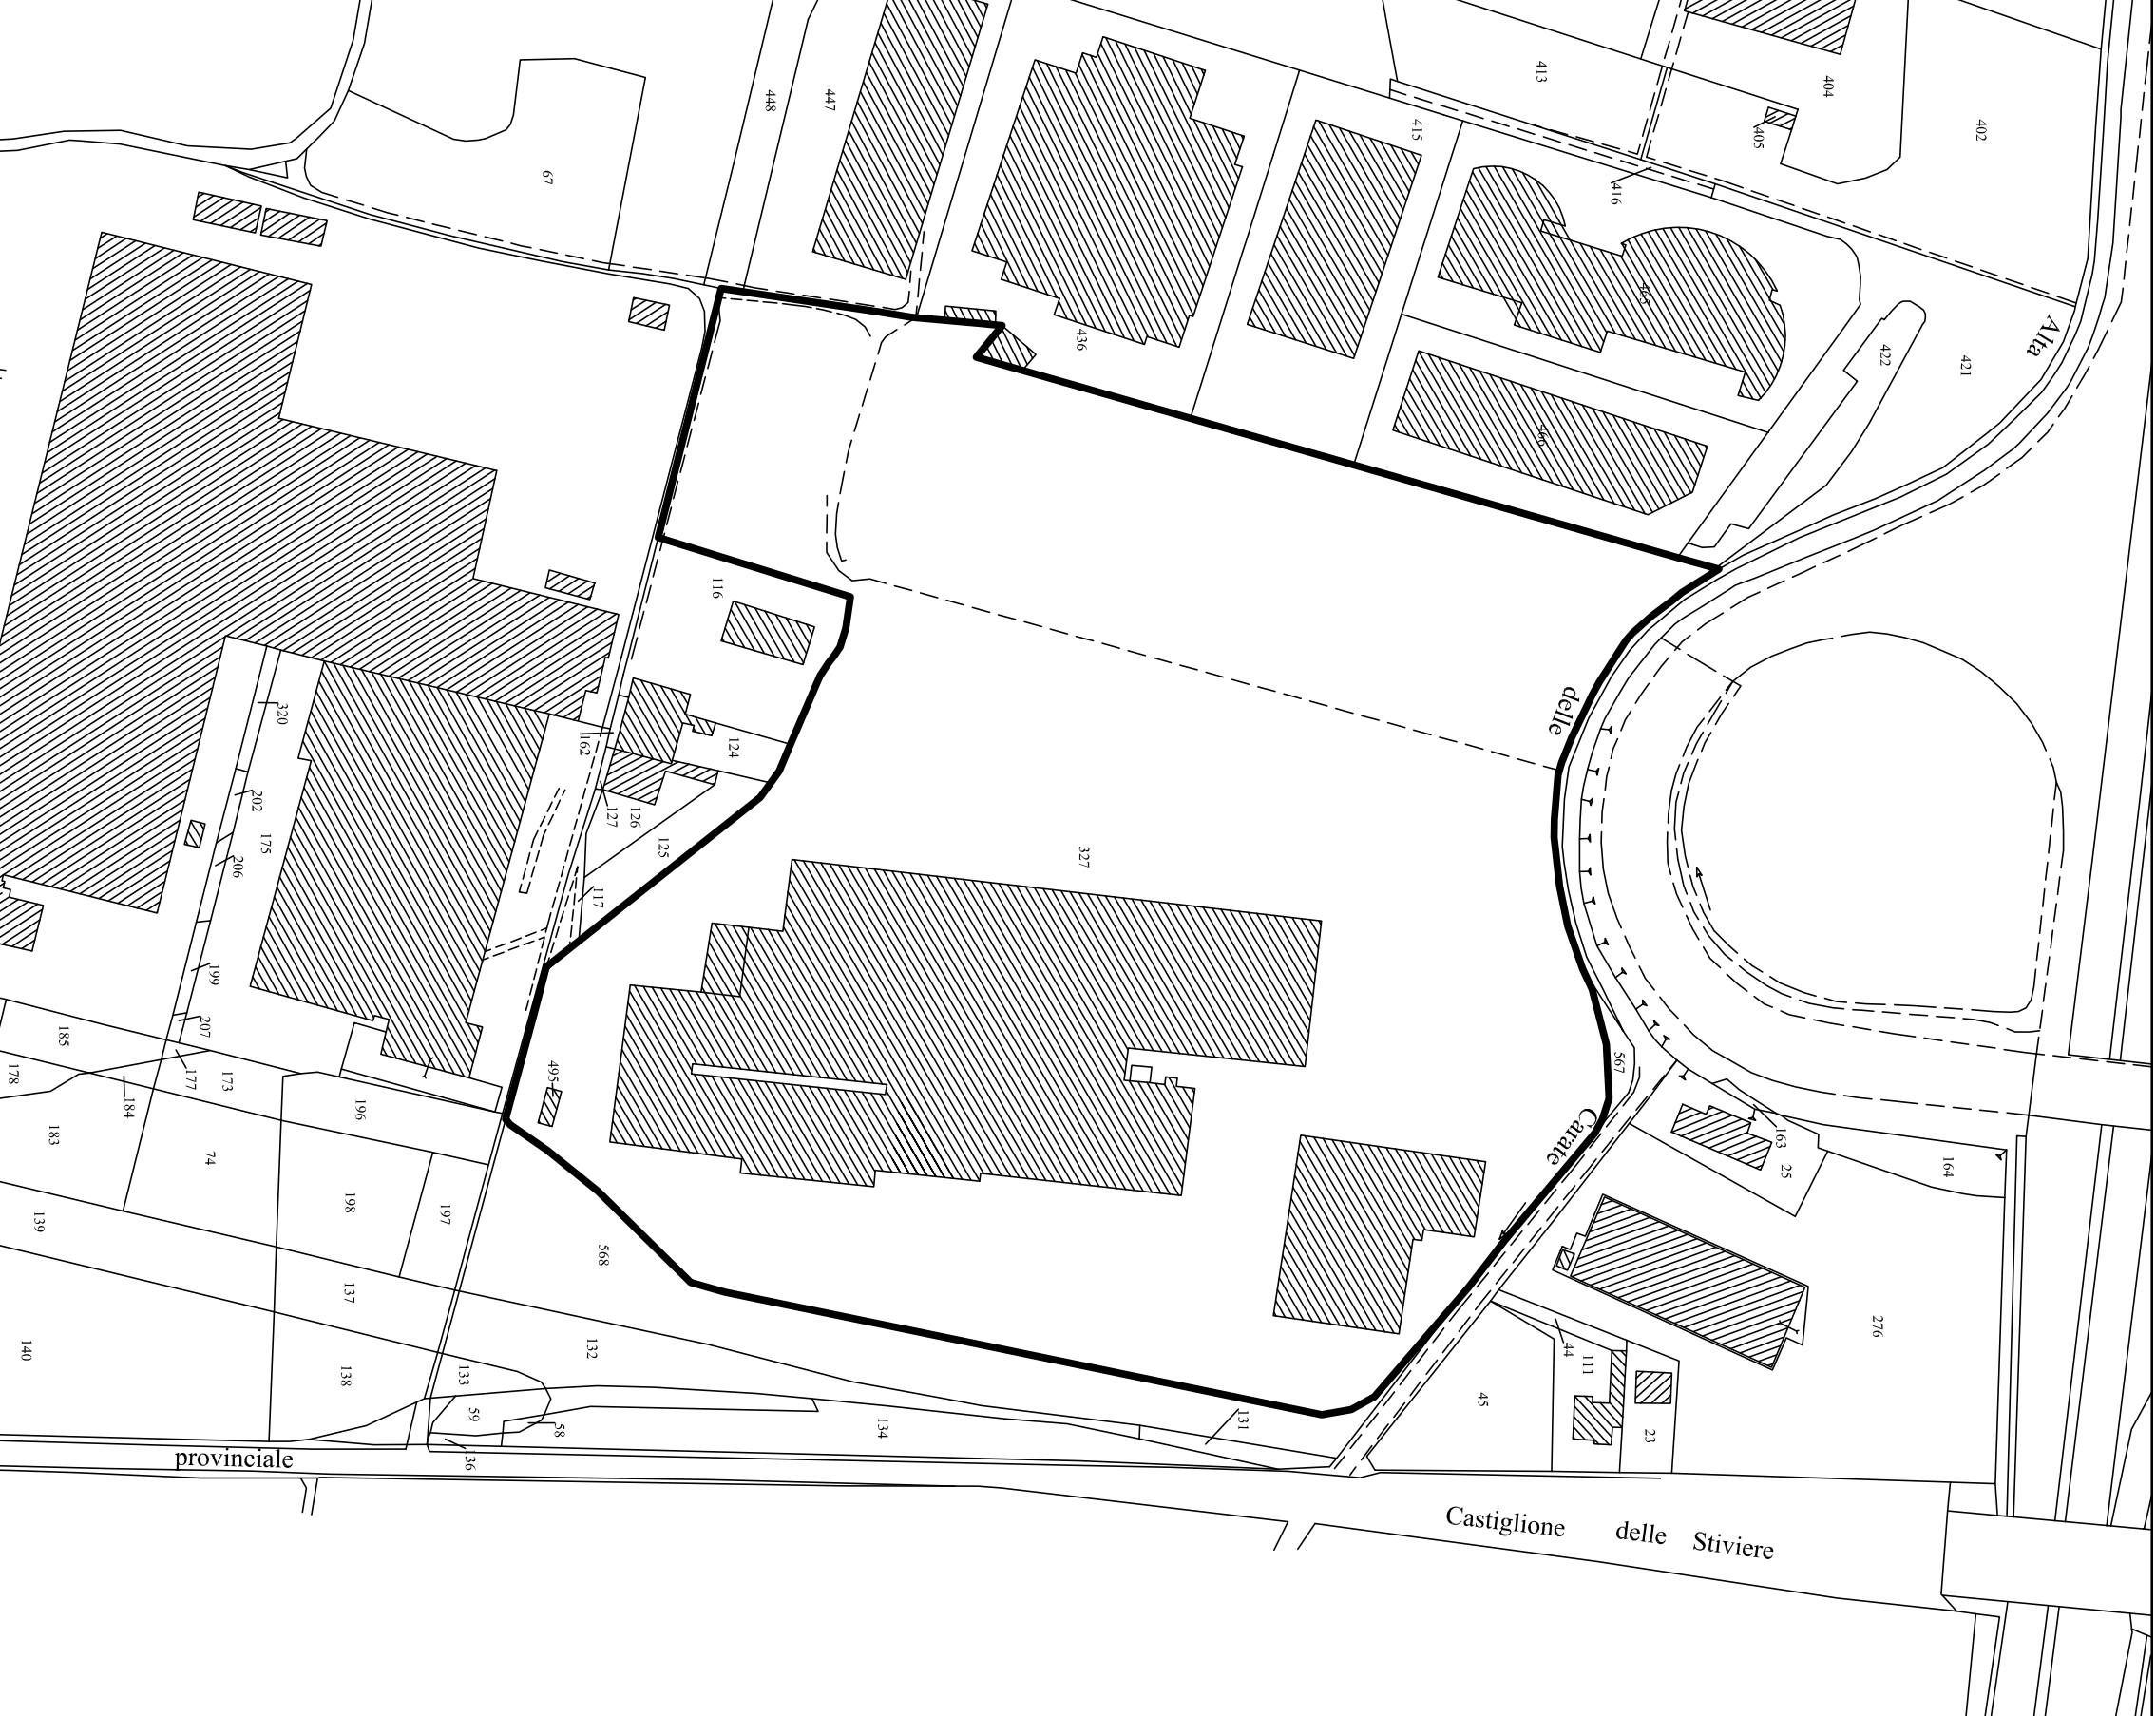

ESTRATTO MAPPA Fg 31 1:2000

PLANIMETRIA GENERALE 1: 500

