

Progetto:

PIANO ATTUATIVO PER LA REALIZZAZIONE DI NUOVI CAPANNONI INDUSTRIALI IN VIA MANTOVA, 20 A DESENZANO D/G

Comune:

Desenzano d/G

Oggetto:

Descrizione Disegno:

SIMULAZIONI FOTOGRAFICHE

Tavola:

5

Revisione:

Scala:

Committente:

PROGETTI S.p.A.


Ing. Angelo Bertoli

Geom. Gianfranco Bertoli

Progettisti:

Ing. Angelo Bertoli

Geom. Gianfranco Bertoli

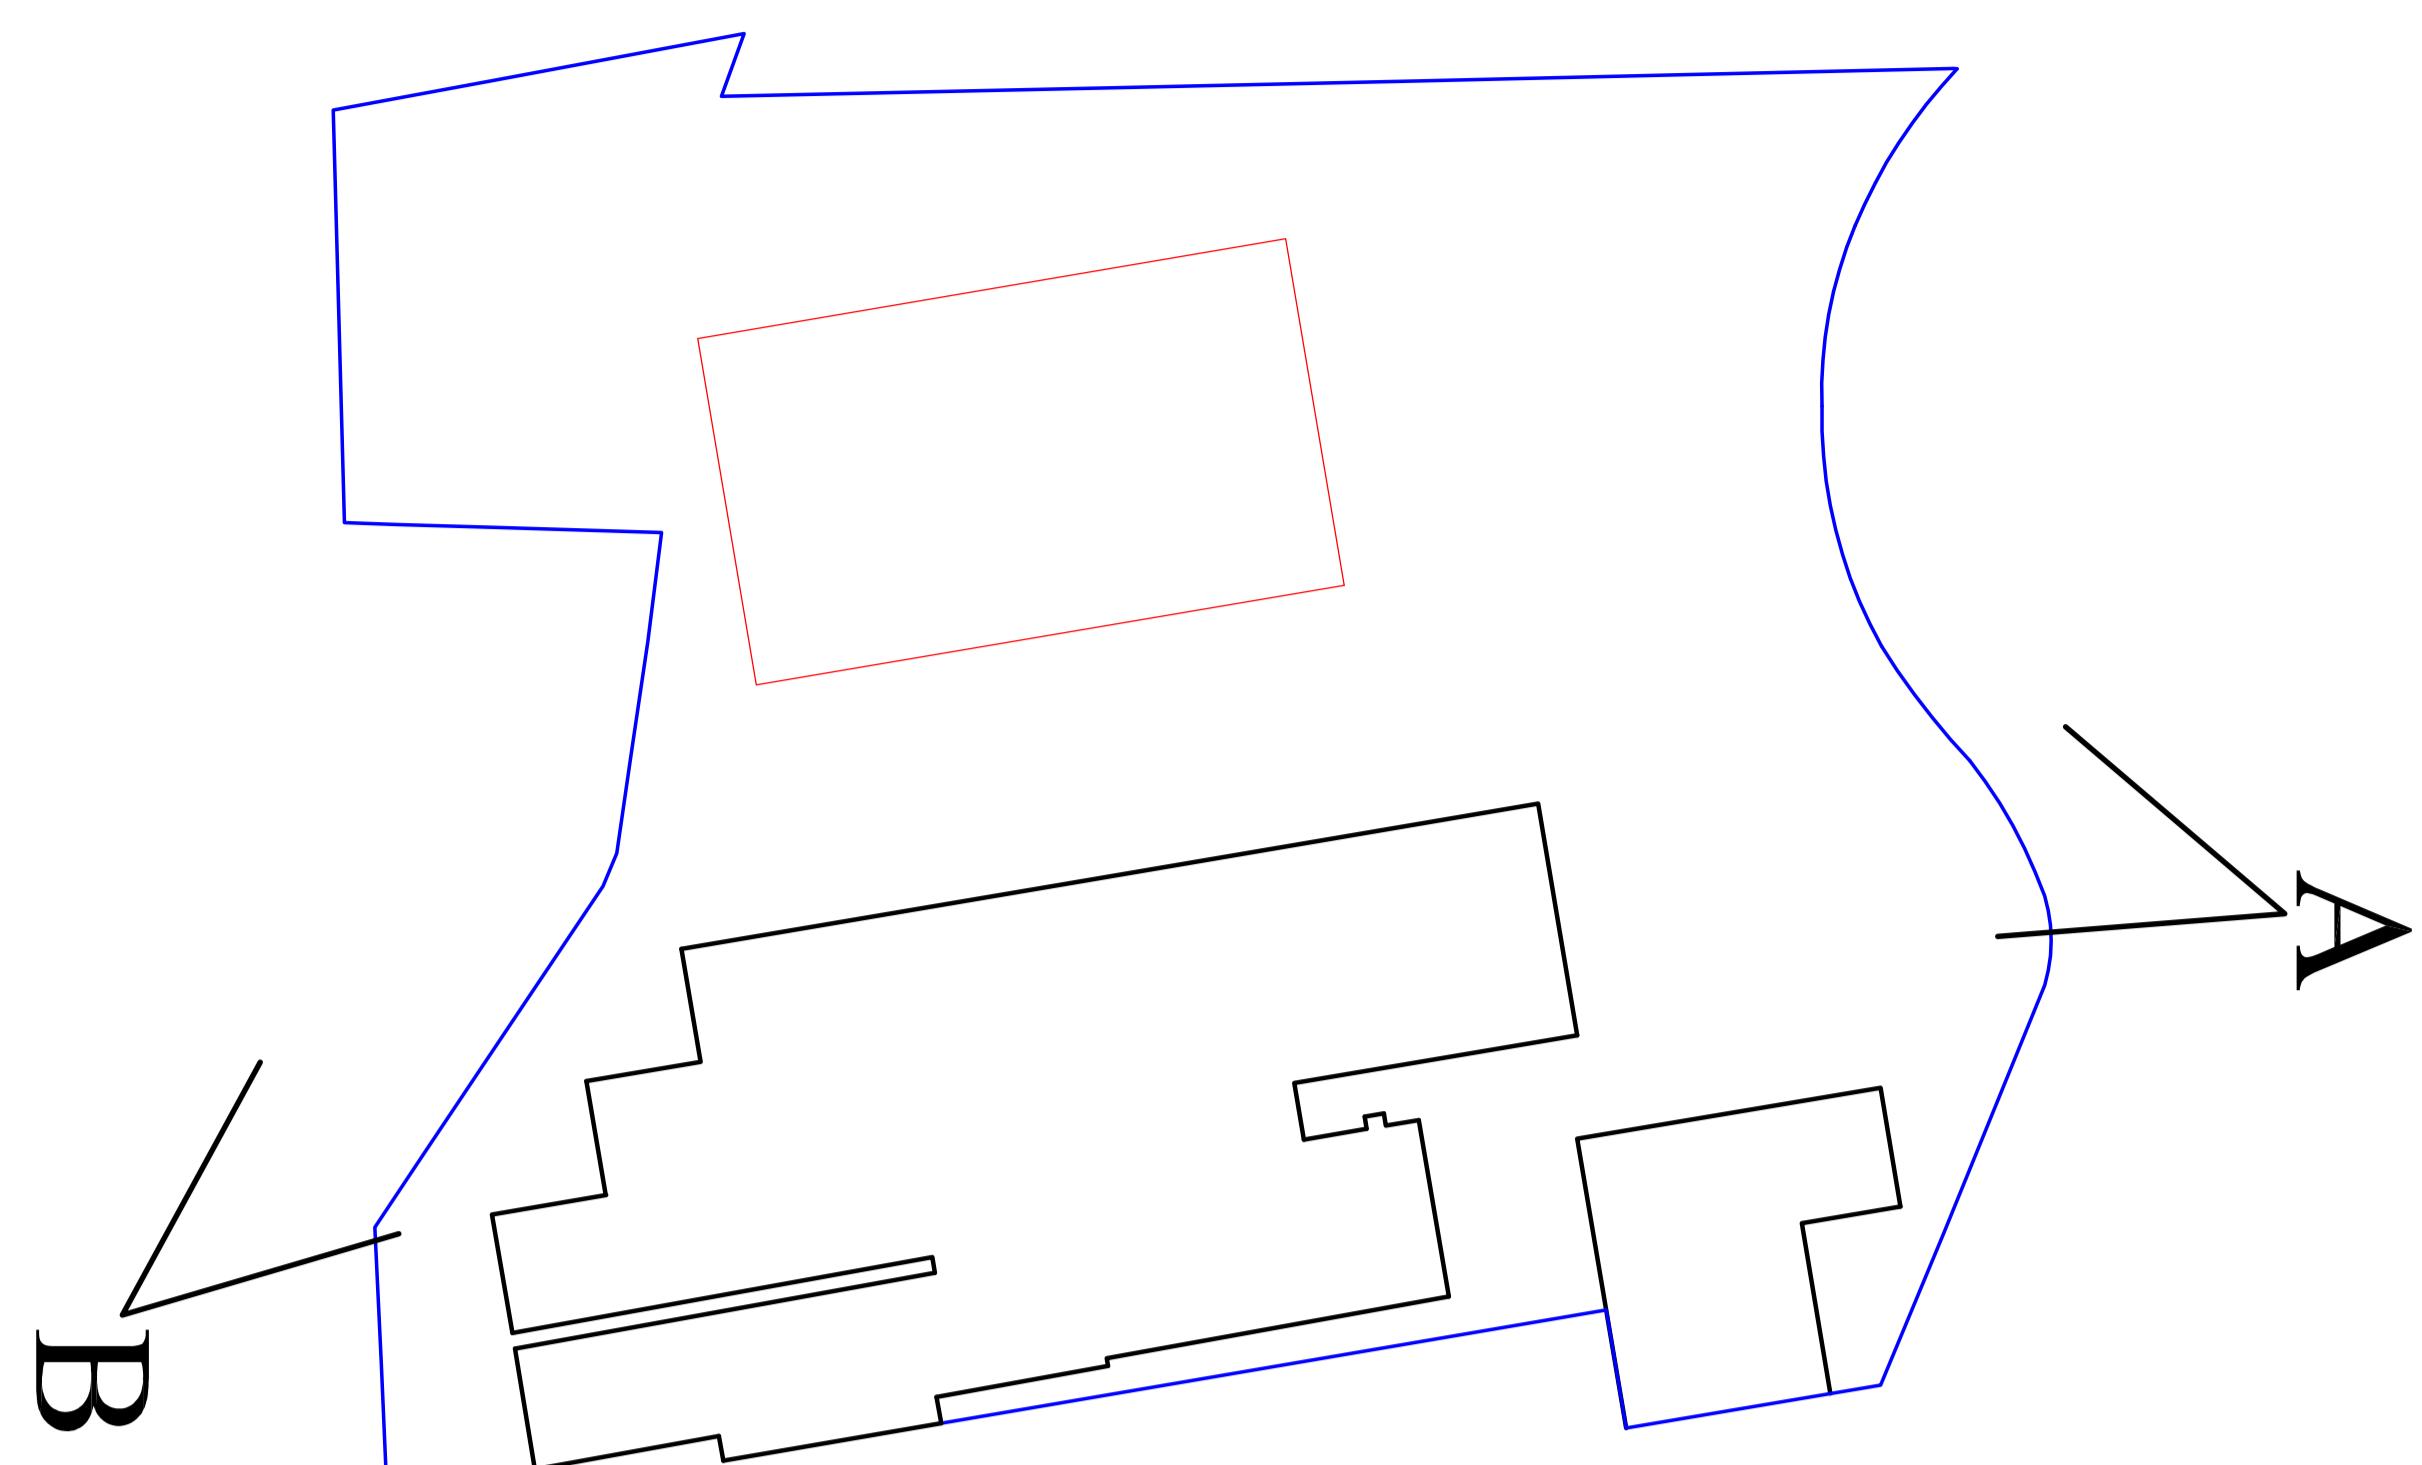

Desenzano d/G - via delle mimose 1ab /via s.vincenzo de paoli, 5 - Tel. e Fax 0309 911417  
E-mail: info@studiotecnicobertoli.it

Nome file: Desktop/documenti DWG/Centro Gamma nuovi capannoni2022 CG piano attuativo

## VISTA "A"



## VISTA "B"

