

Studio Tecnico *Bertoli*

Geom. Gianfranco Bertoli

Dott. Ing. Angelo Bertoli

Progetto:

PIANO ATTUATIVO PER LA REALIZZAZIONE DI NUOVI

CAPANNONI INDUSTRIALI IN VIA MANTOVA, 20 A DESENZANO D/G

Comune:

Desenzano d/G

Oggetto:

Descrizione Disegno:

Sezioni ambientali

Tavola:


3

Risone:

Scala:

1:500

Sezione A-A

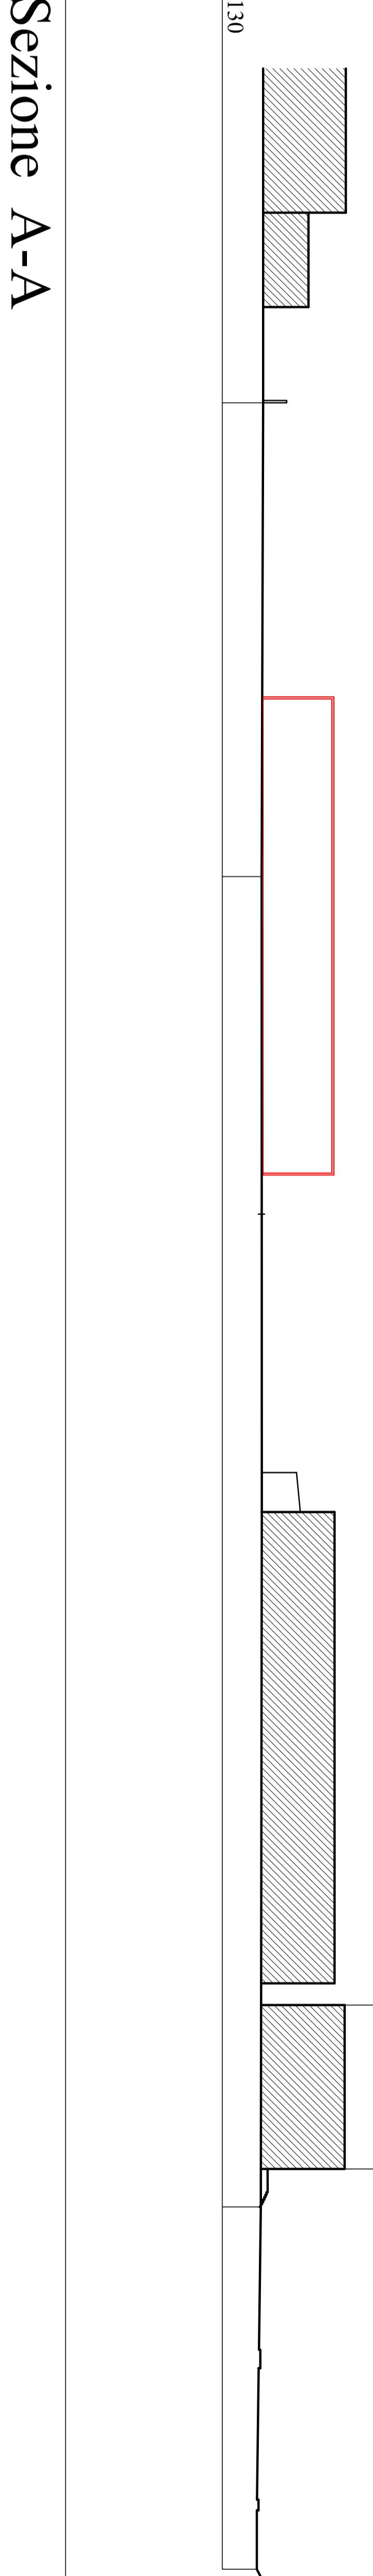


Desenzano d/G - via delle nimote, 1ab / via s'vintento de paol's - Tel. e Fax: 0309 911417

E-mail: info@studiotecnicoberoli.it

+130

Sezione B-B

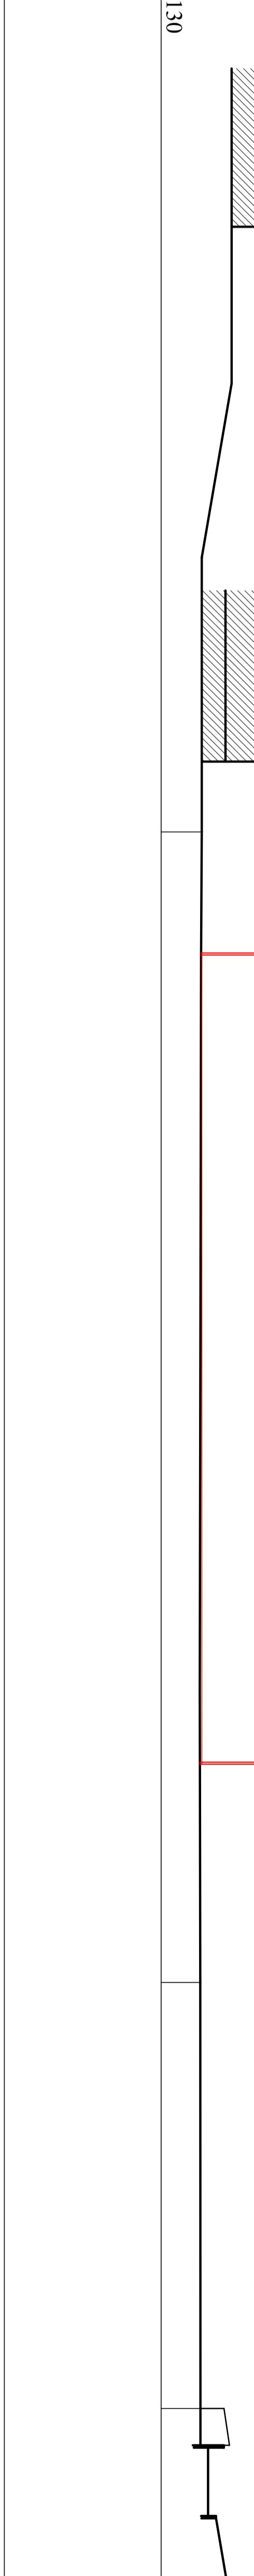

+130

Nome file: DesenzanoD/G/CentoGamma_nuovi spazi/nuovi2022_CG piano attuativo