




Studio di Architettura
Arch. Maurizio Terreni

Collaboratori:
Arch. Andrea Campagnola
Arch. Lorenzo Chierregati

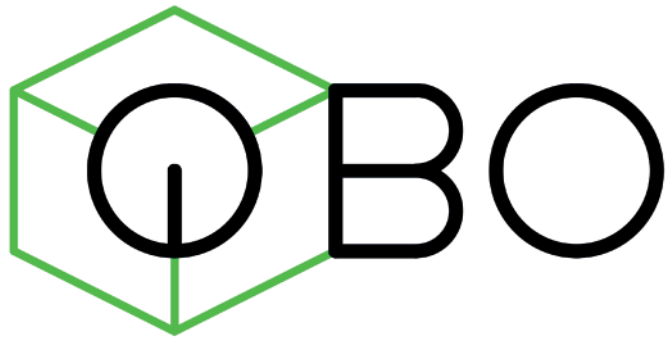


PROGETTO PER LA COSTRUZIONE DI UN COMPLESSO
RESIDENZIALE NELL'AREA URBANISTICA AUTR-P9
sita a Desenzano del Garda in località Rivoltella in
via Innocenta

Marzo 2023
RENDER-VISTE
PROSPETTICHE

TAVOLA
PP5

Via Gracco Spaziani 41 - 37138 - Verona
e mail qboprogetti@gmail.com - pec arch.terreni@archiworldpec.it
telefono +39 388 8610720

Progettista	Direttore lavori
Proprietario	Impresa

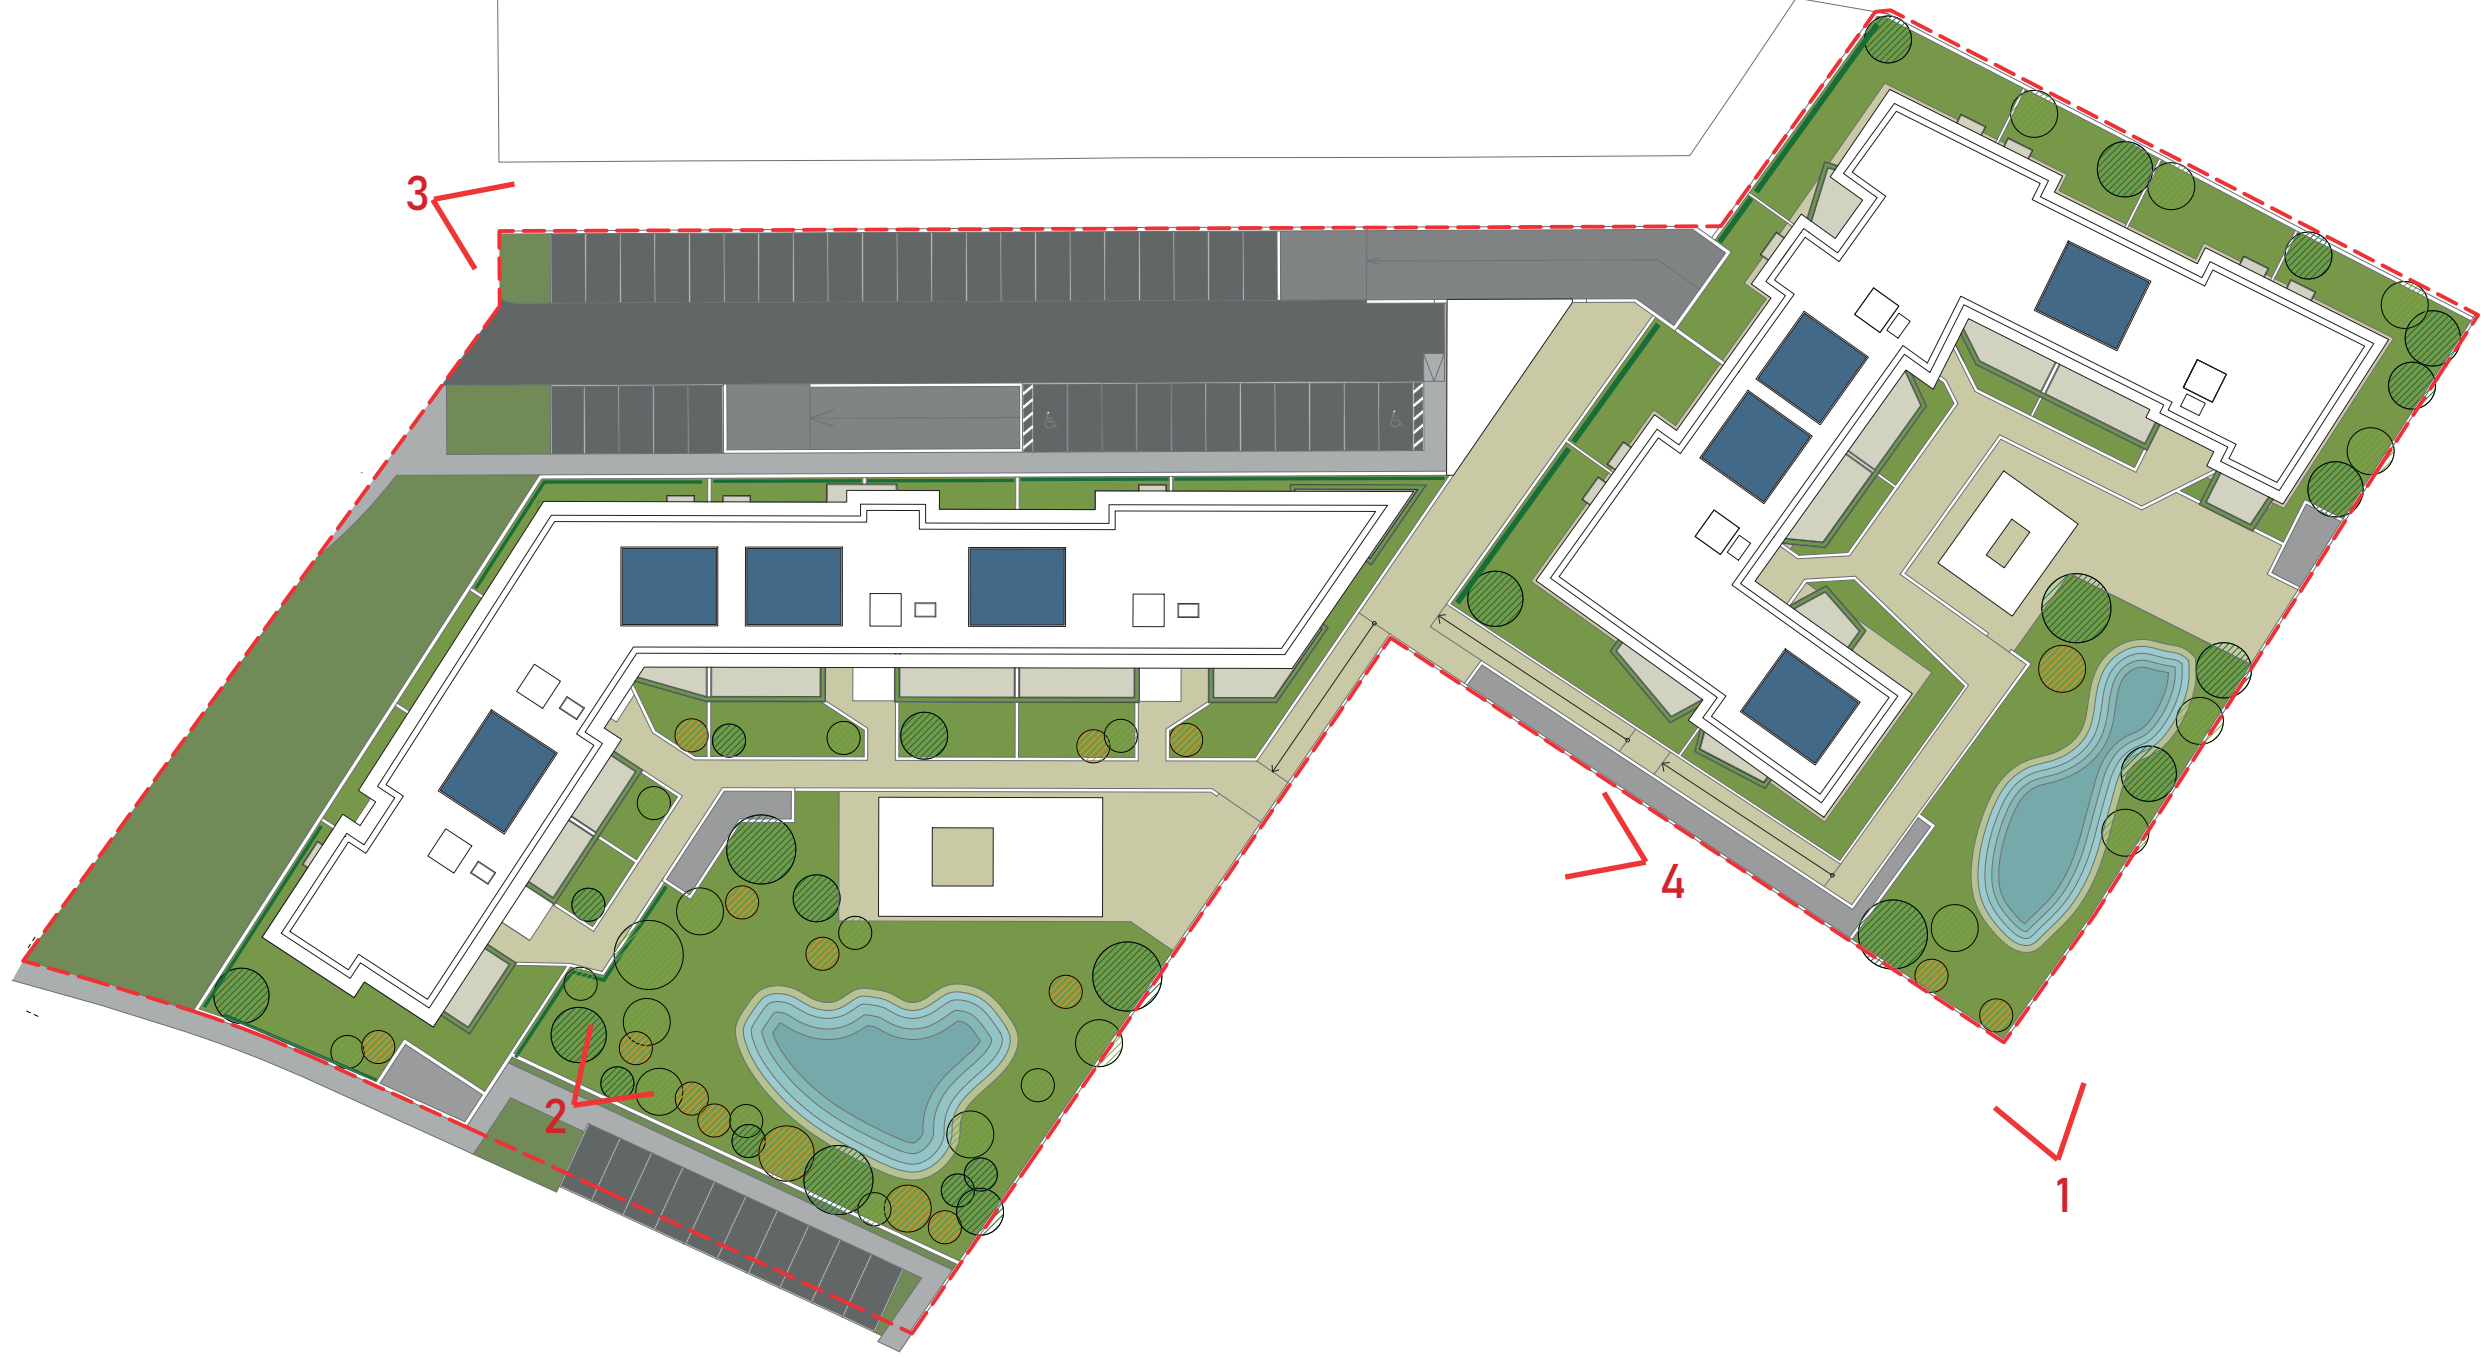

INQUADRAMENTO CONI OTTICI



VISTA AEREA DI PROGETTO



VISTA 4



VISTA 1



VISTA 2



VISTA 3