



Studio di Architettura

Arch. Maurizio Terreni

Collaboratori:
Arch. Andrea Campagnola
Arch. Lorenzo Chieragati




PROGETTO PER LA COSTRUZIONE DI UN COMPLESSO
RESIDENZIALE NELL'AREA URBANISTICA AUTR-P9
sita a Desenzano del Garda in località Rivoltella in
via Innocenta

Marzo 2023


TAVOLA **PP3**

INQUADRAMENTO PAESISTICO

Via Gracco Spaziani 41 - 37138 - Verona
e mail qboprogetti@gmail.com - pec arch.terreni@archiworldpec.it
telefono +39 388 8610720

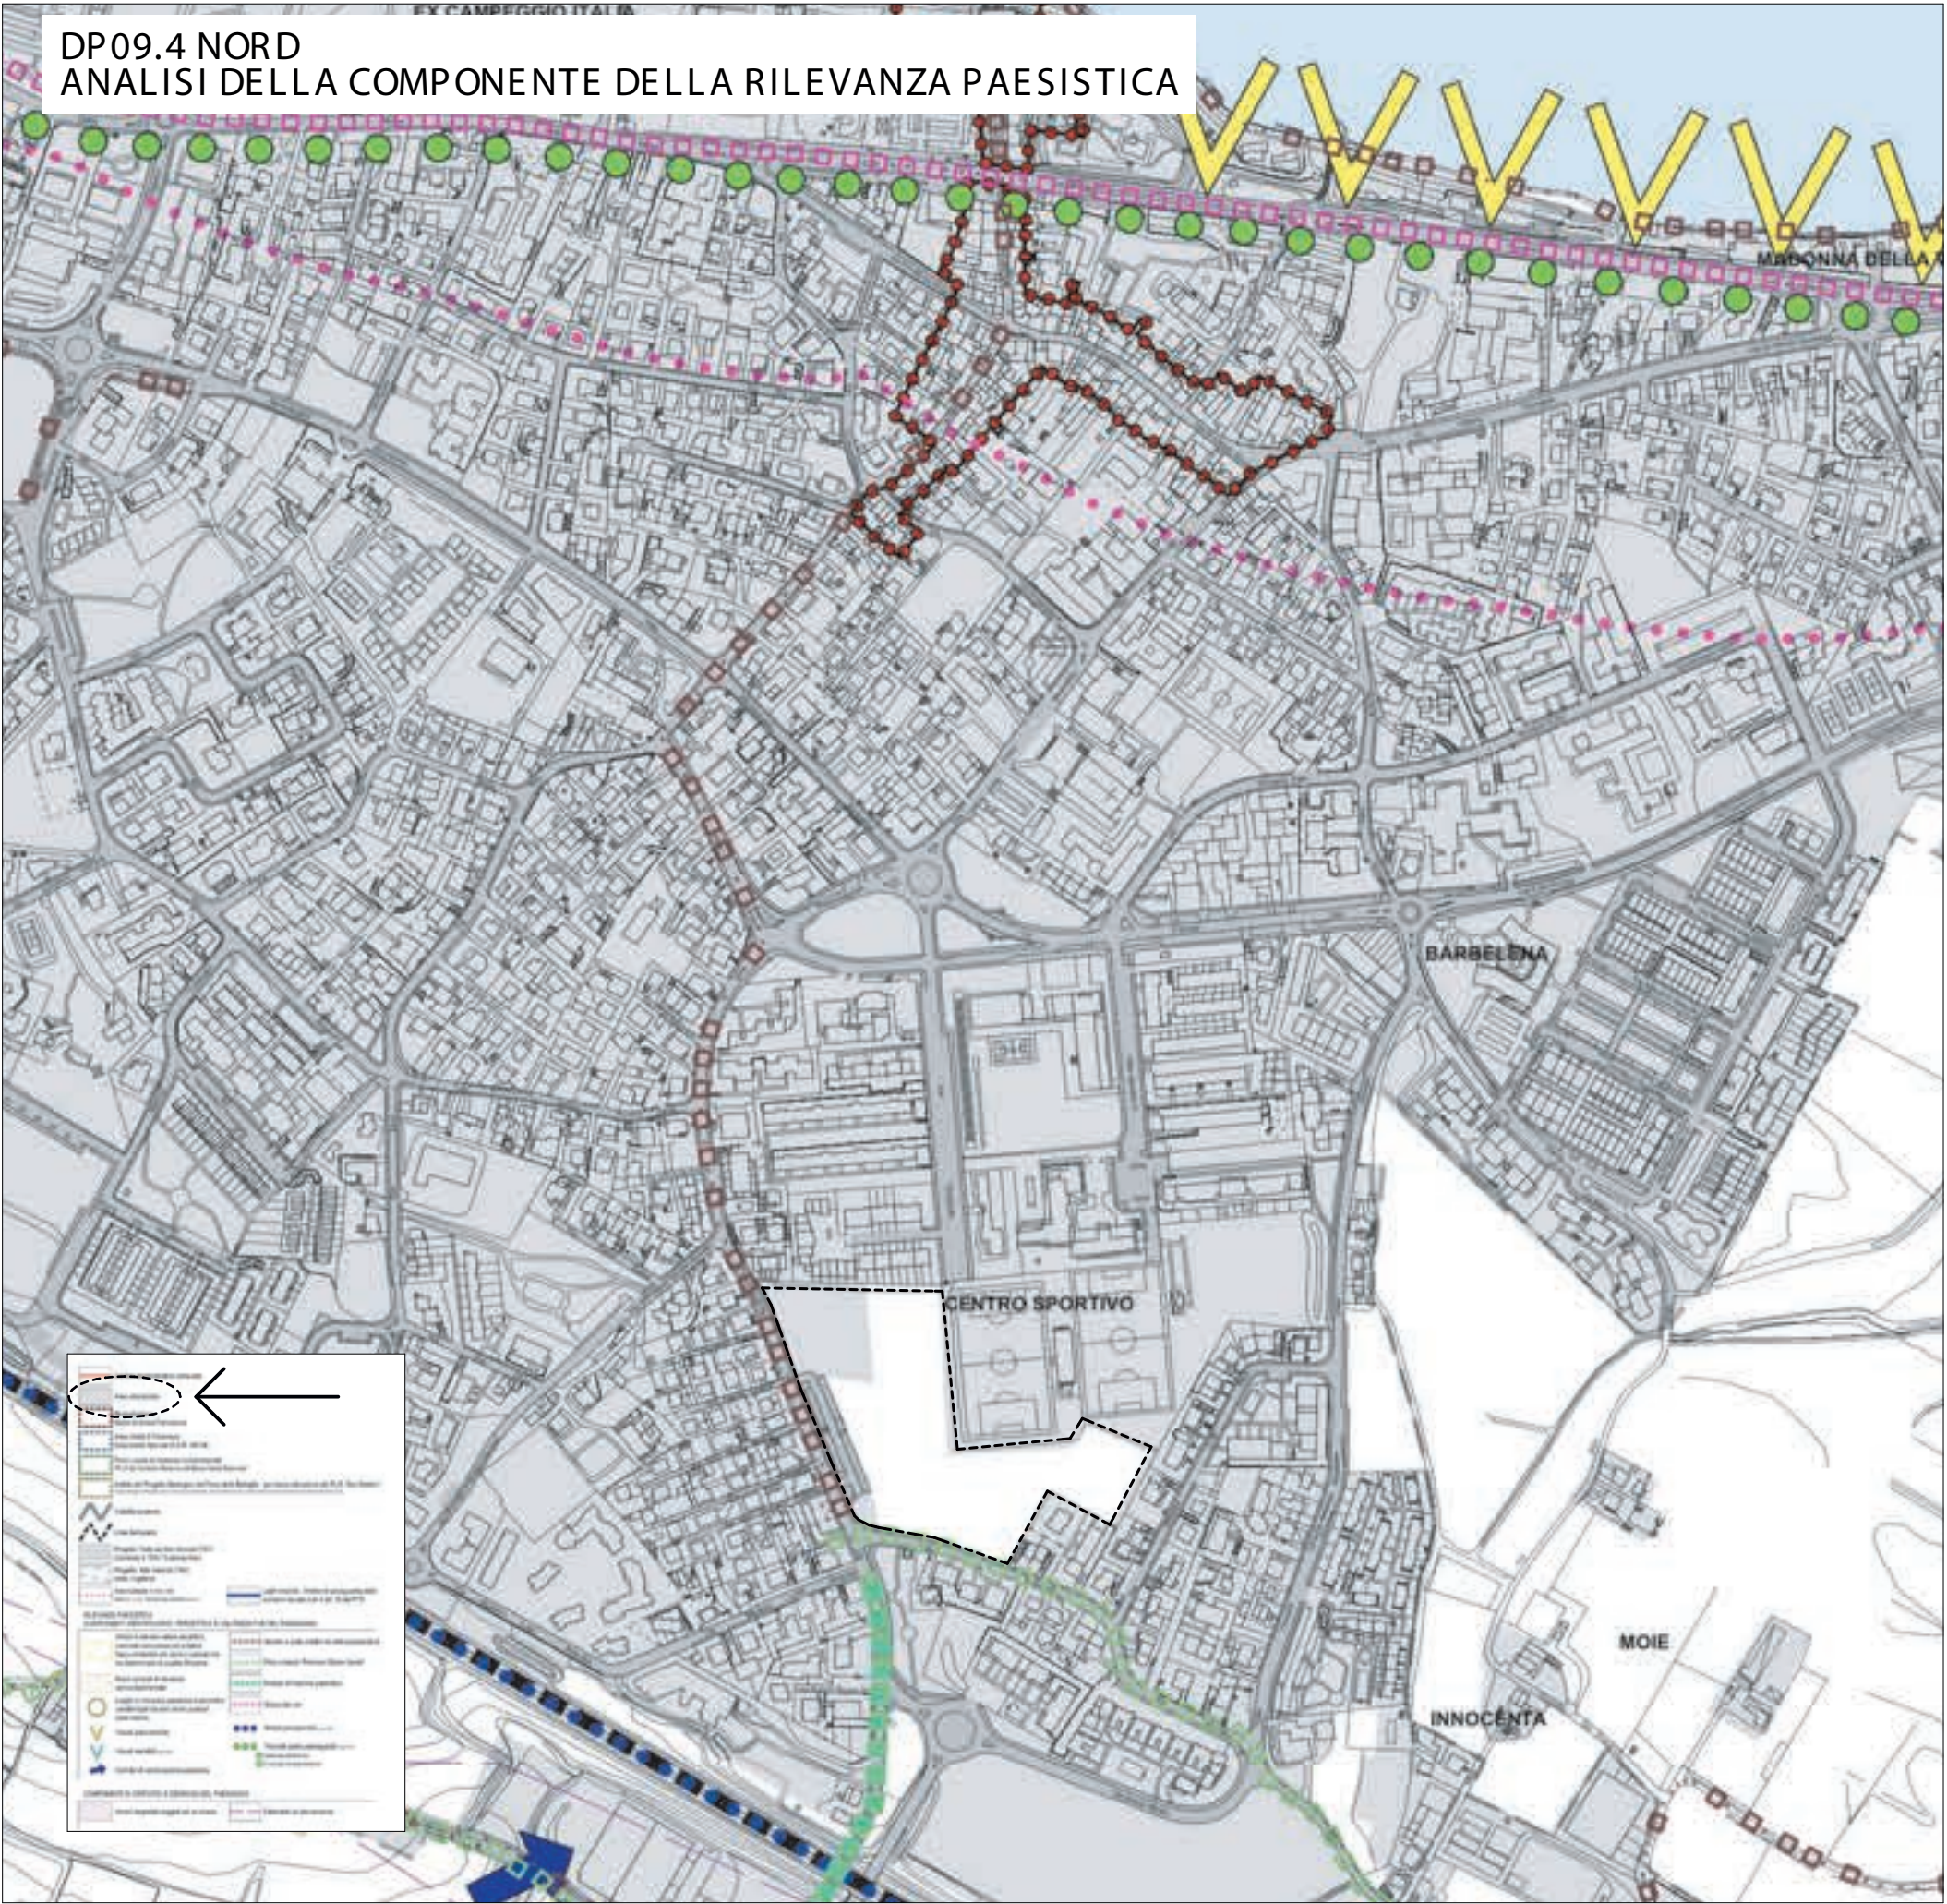

ESTRATTO DA TAVOLA DP09.04 dDEL DDP DEL PGT APPROVATO

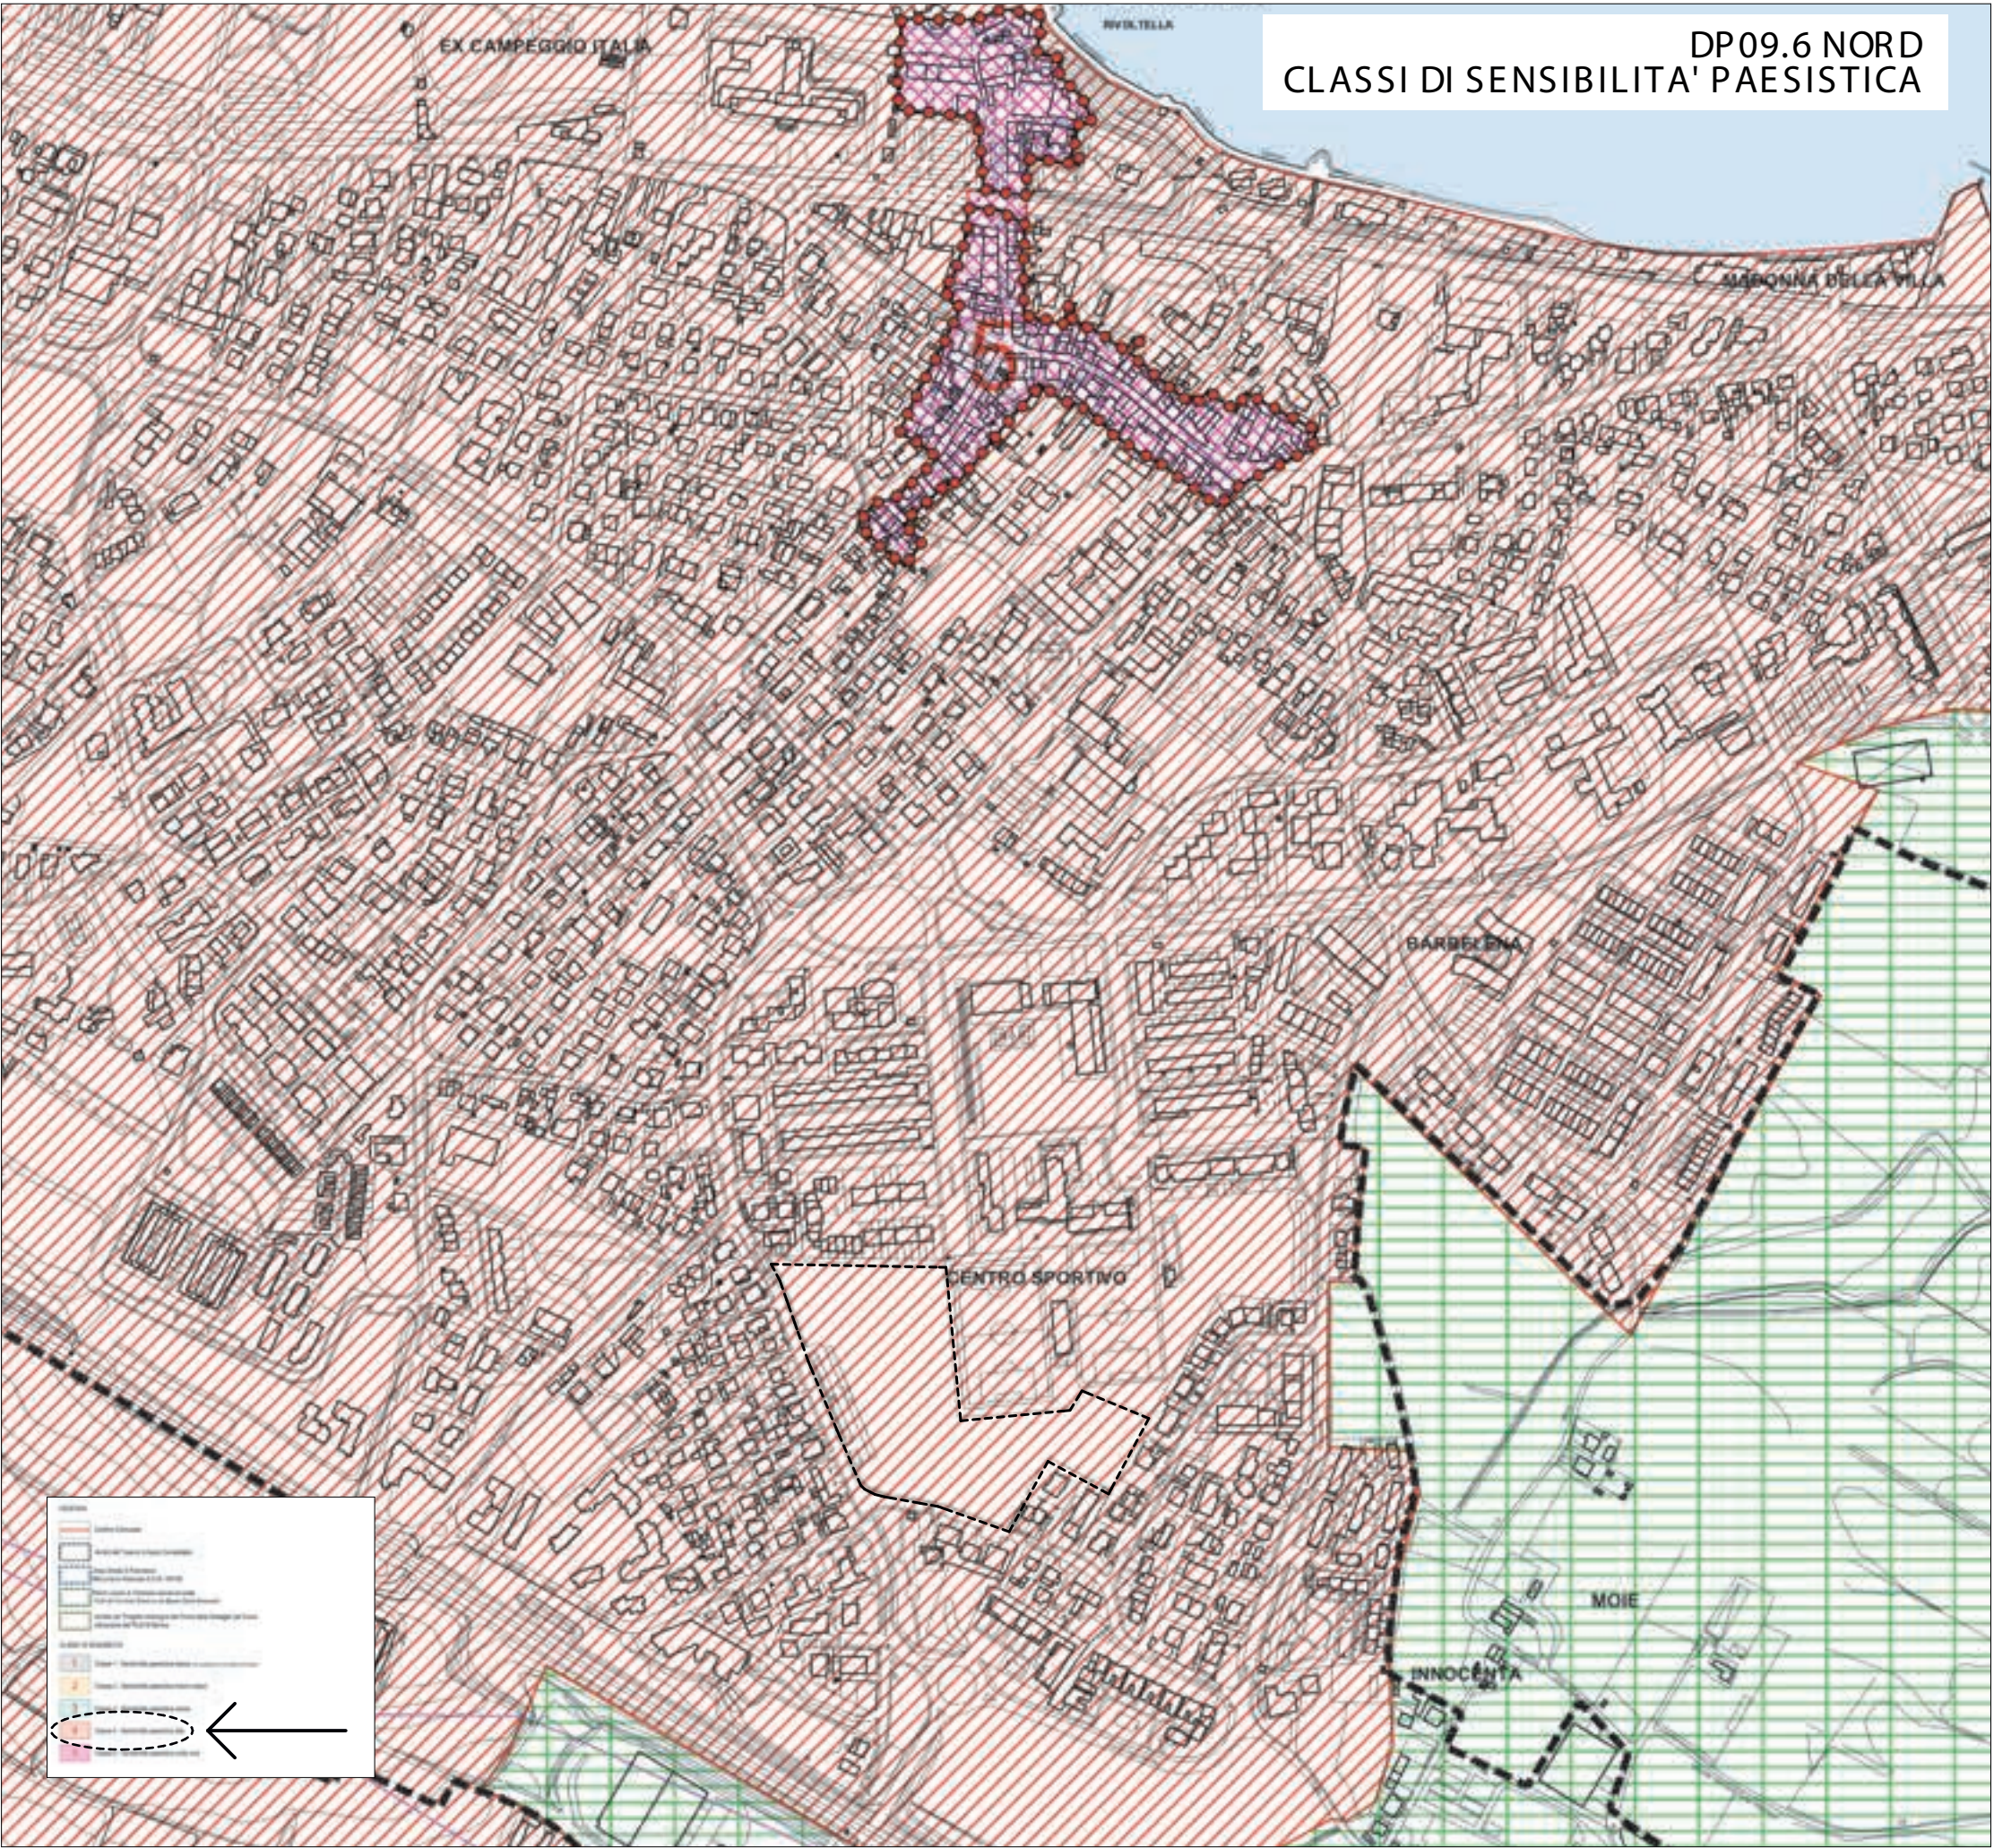

ESTRATTO DA TAVOLA DP09.6 dDEL DDP DEL PGT APPROVATO

ESTRATTO DA TAVOLA DP09.5 dDEL DDP DEL PGT APPROVATO



Progettista	Direttore lavori
Proprietario	Impresa

LEGENDA	
AMBITI RESIDENZIALI CONSOLIDATI	
	Ambiti residenziali ad alta densità - art. 31 -
	Ambiti residenziali a bassa densità - art. 33 -
	Ambiti residenziali a media densità - art. 32 -
	Ambiti residenziali a media densità - art. 34 -
	Ambiti ad alta incidenza di verde privato - art. 35 -
AMBITI O IMMOBILI DESTINATI A SERVIZI	
	Ambiti o immobili destinati a servizi - art. 41 -
	Funzione o ambiti alberati boscati o seminativi ad alta incidenza di verde privato - art. 12 bis -
AMBITI CONSOLIDATI PER ATTIVITA' PRODUTTIVE	
	Ambiti per attività produttive industriali - artigianali - art. 36 bis -
	Ambiti per attività produttive commerciali - art. 36 ter -
	Comparto AUTR-P 9 (art. 10) o sub-comparto edificabile (art. 10 bis)